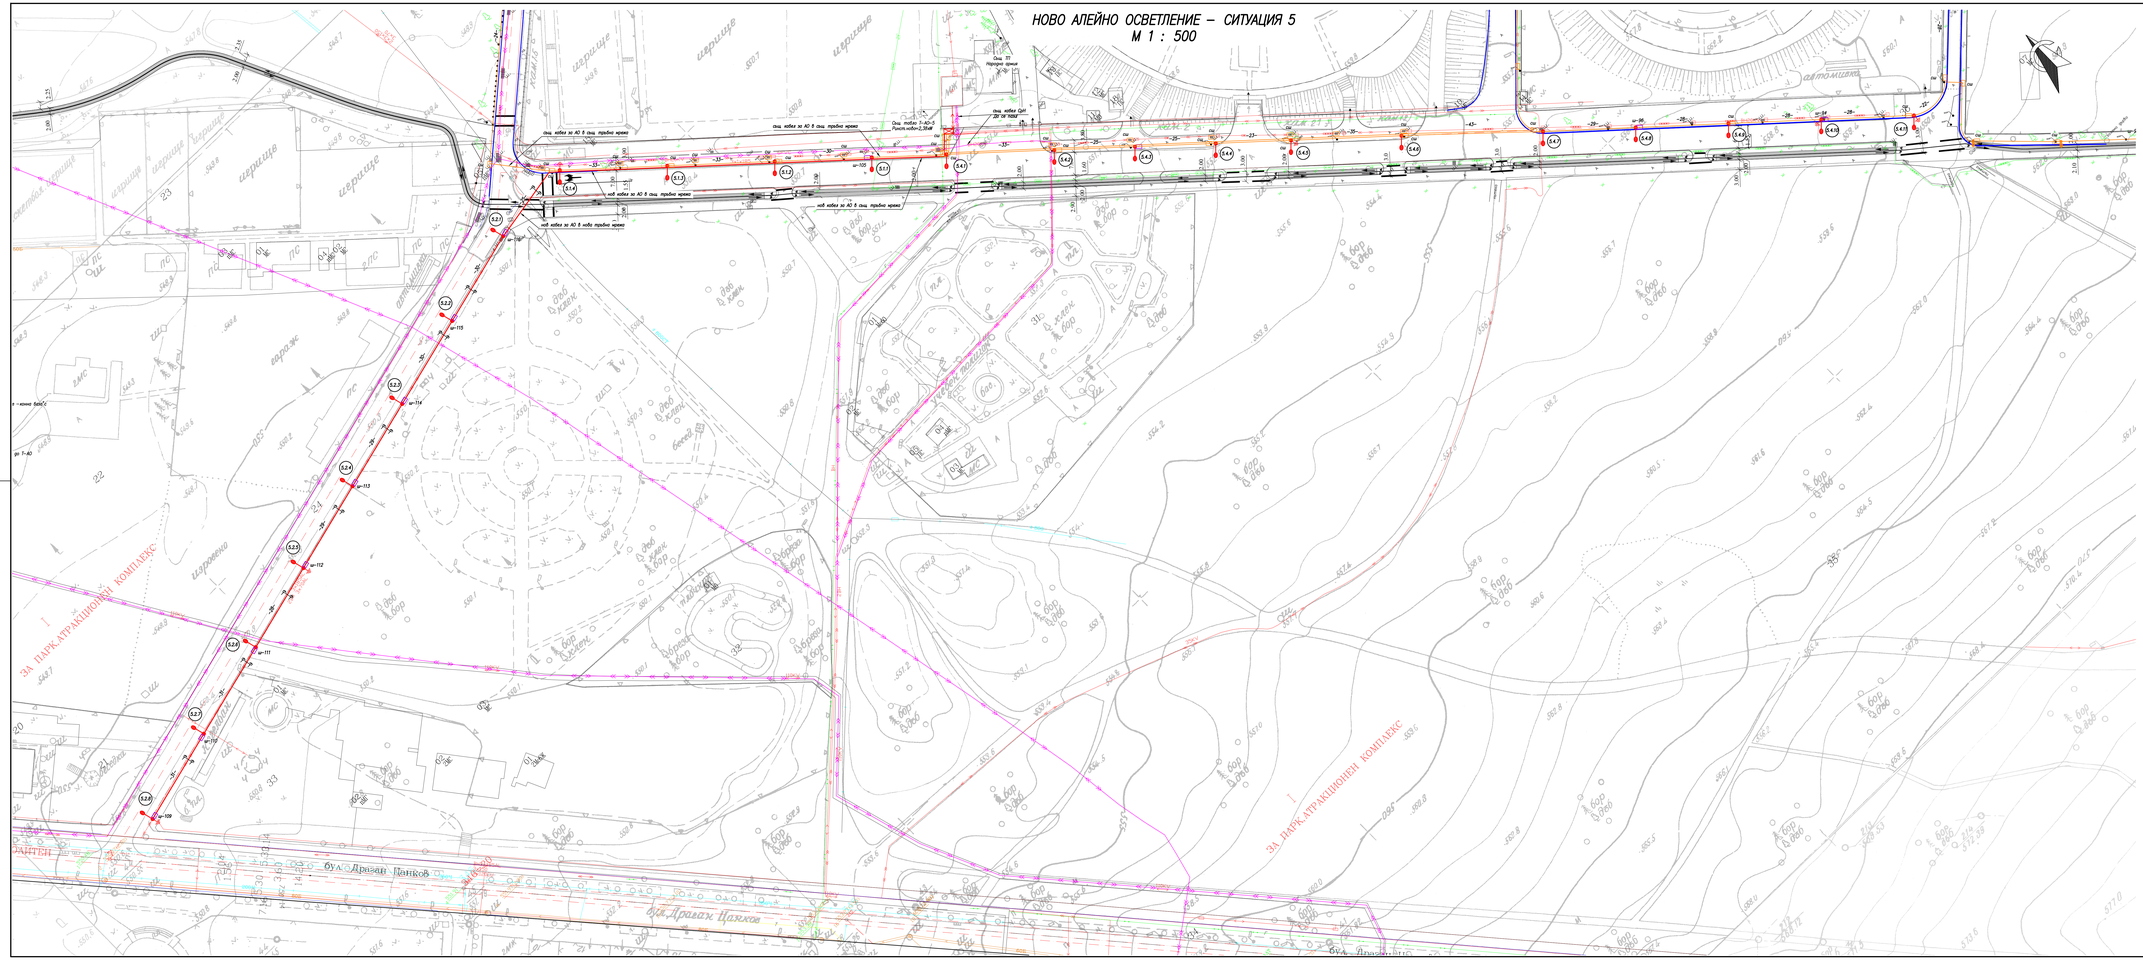
НОВО АЛЕЙНО ОСВЕТЛЕНИЕ – СИТУАЦИЯ 5
М 1 : 500


ЗА ПАРК-АТРАКЦИОНЕН КОМПЛЕКС
бул. Драган Цанков
бул. Драган Цанков
ЗАПТЕН
ЗА ПАРК-АТРАКЦИОНЕН КОМПЛЕКС
нов кабел за АО 5 под тротоар нов
нов кабел за АО 5 под тротоар нов
нов кабел за АО 5 под тротоар нов
нов кабел за АО 5 под тротоар нов
нов кабел Q4 "20 "10 kV
нов кабел 3-4О-5 Ръкав кабелен 3,20кВ
нов кабел Q4 "20 "10 kV
кабел 10 kV
кабел 10 kV
кабел