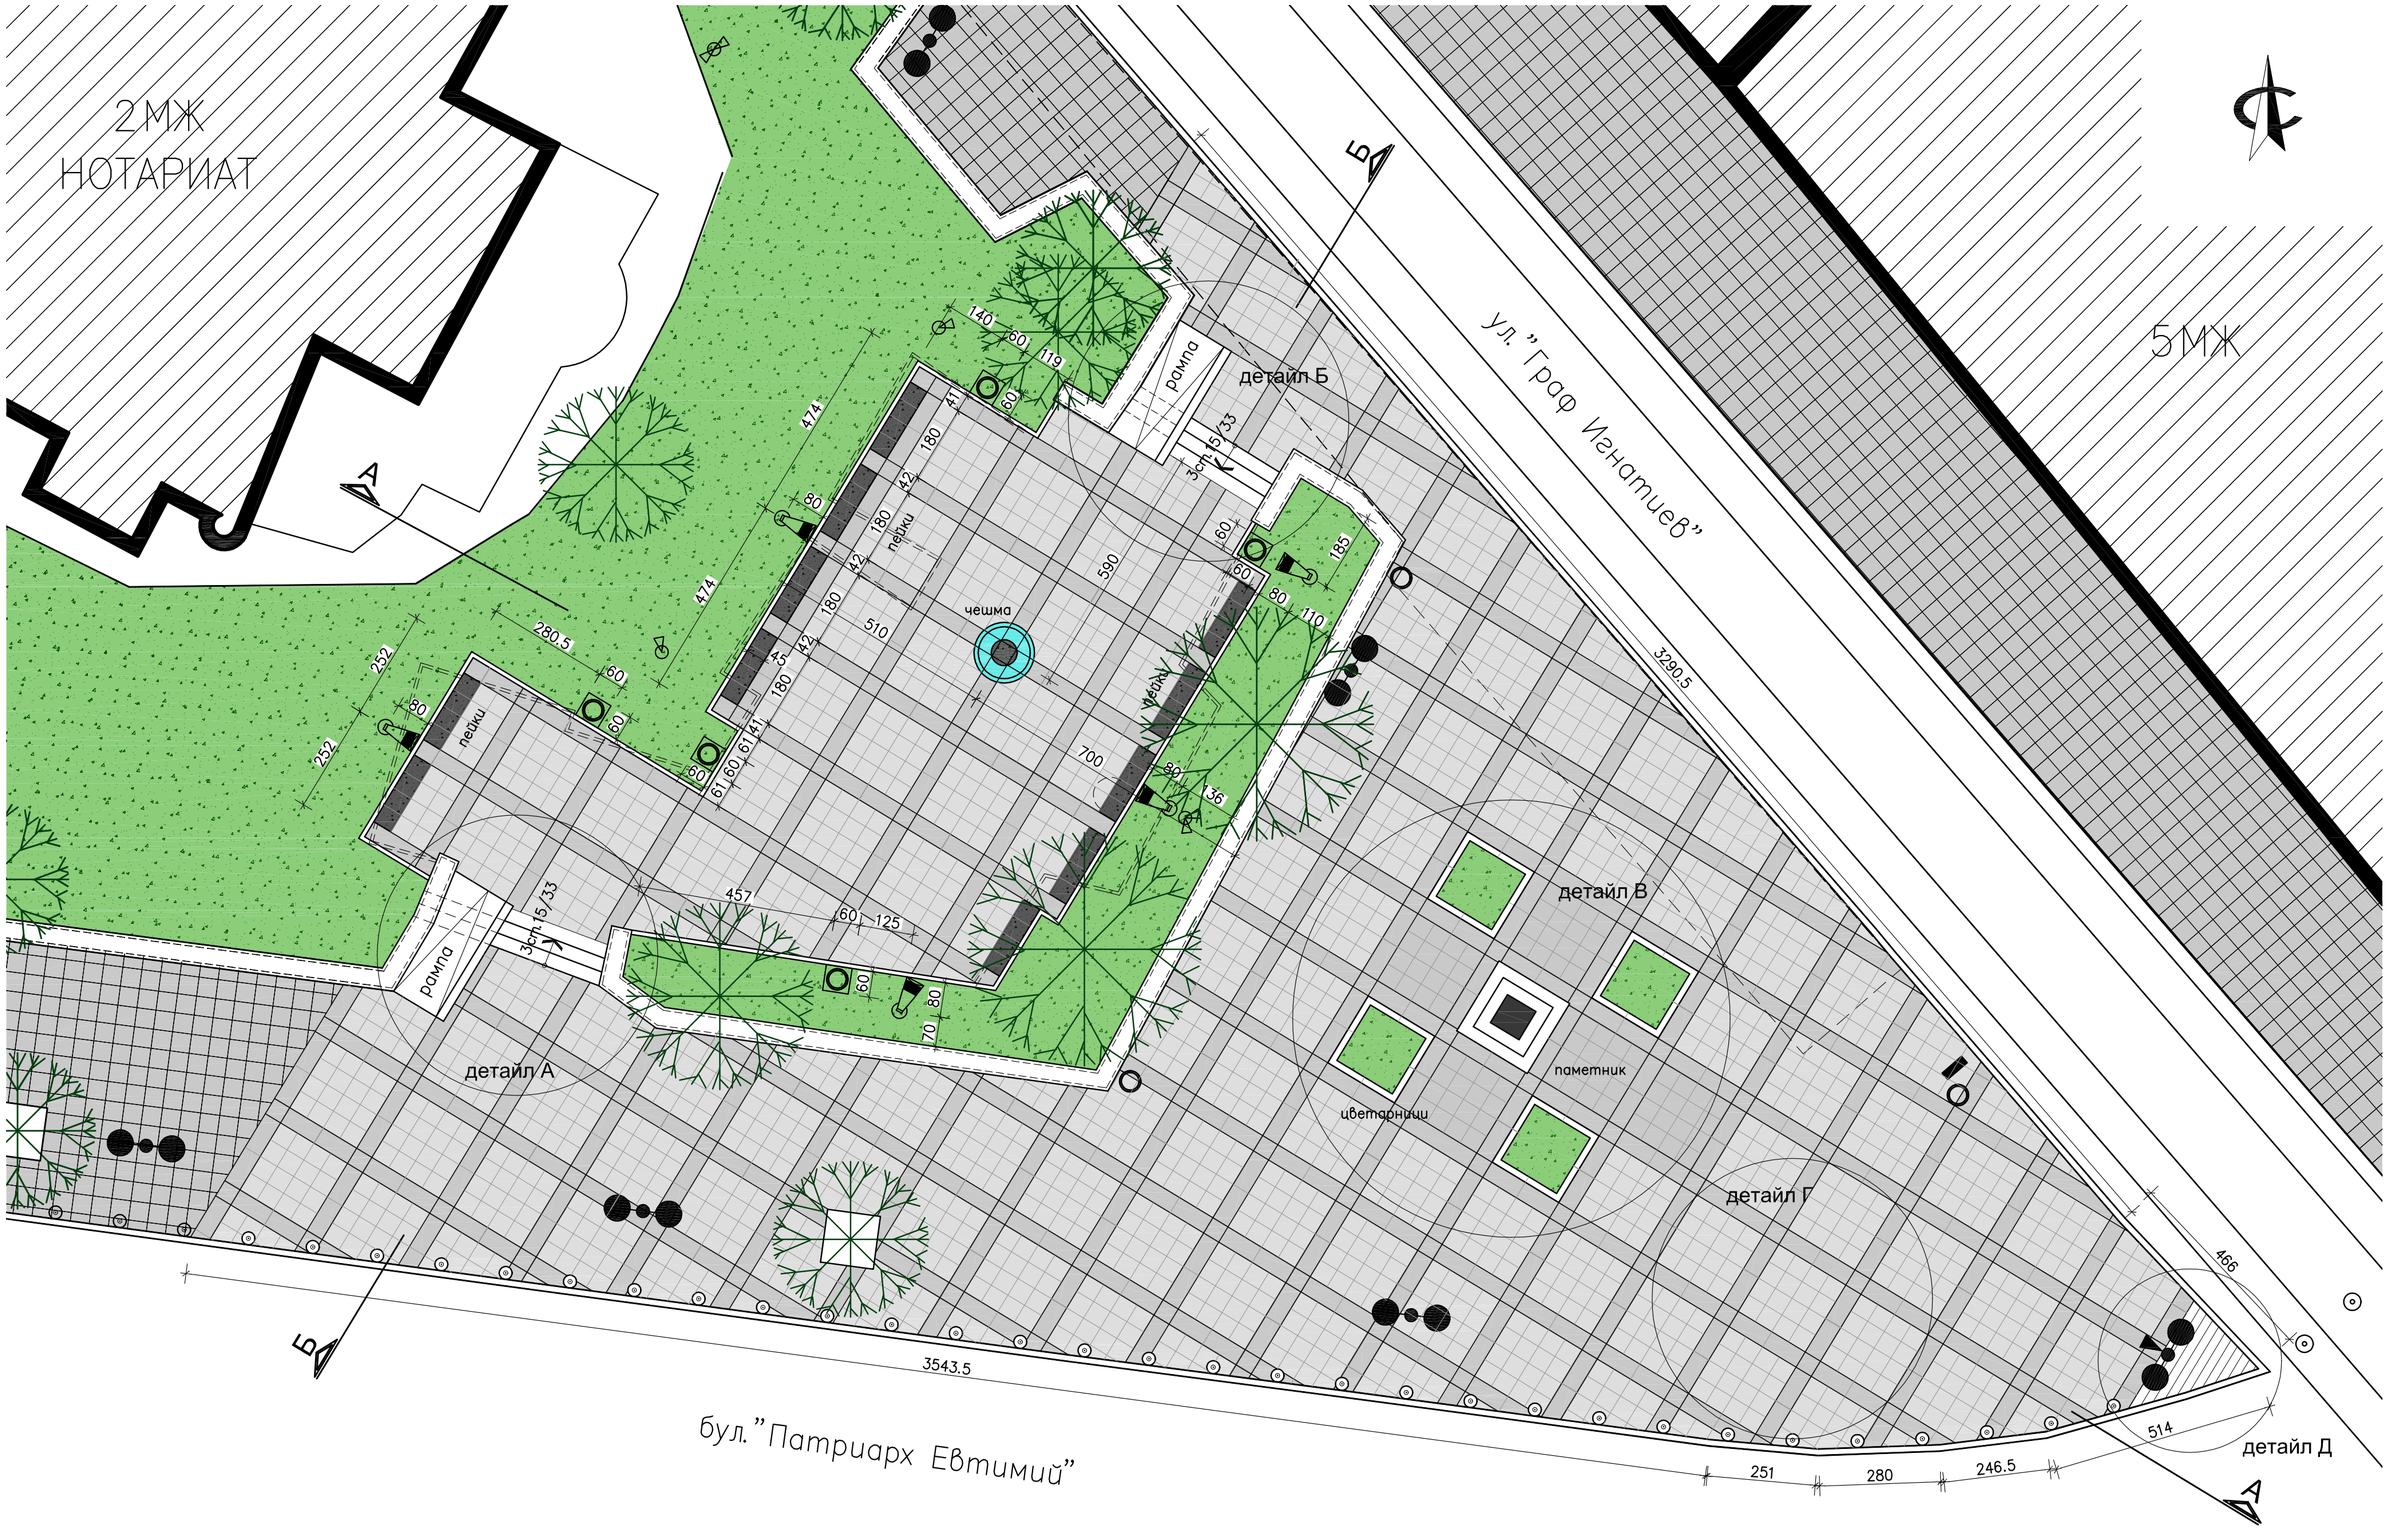


ВЪЗСТАНОВЯВАНЕ И БЛАГОУСТРОЙСТВО НА ПЛОЩАД „ПАТРИАРХ ЕВТИМИЙ”

ПЛАН С ЕЛЕМЕНТИ НА ОБЗАВЕЖДАНЕТО М 1:100

ЛЕГЕНДА:

- кошче за отпадъци
- ограничител за непаркиране
- съществуващ ул. стълб за осветление
- новопроектирани осветителни тела, H=4м
- прожектори за ефектно осветление на дървета
- гранитна пейка
- гранитна чешма
- информационно табло за градския транспорт
- ефектно осветление на паметника, монтирано на съществуващ стълб

АРХИТЕКТУРНО БЮРО
"Кали 99" ЕООД

ОБЕКТ:	Възстановяване и благоустройство на площад „Патриарх Евтимий”		
Инвеститор	СТОЛИЧНА ОБЩИНА		
Част	Благоустройство	**Фаза**	Работен проект
Чертеж	План с елементи на обзавеждането М 1:100		1/12
Проектанти	арх.Ст. Константинов		
	арх. Е. Башев		
Р-л арх. бюро: арх. Ст.Константинов			