
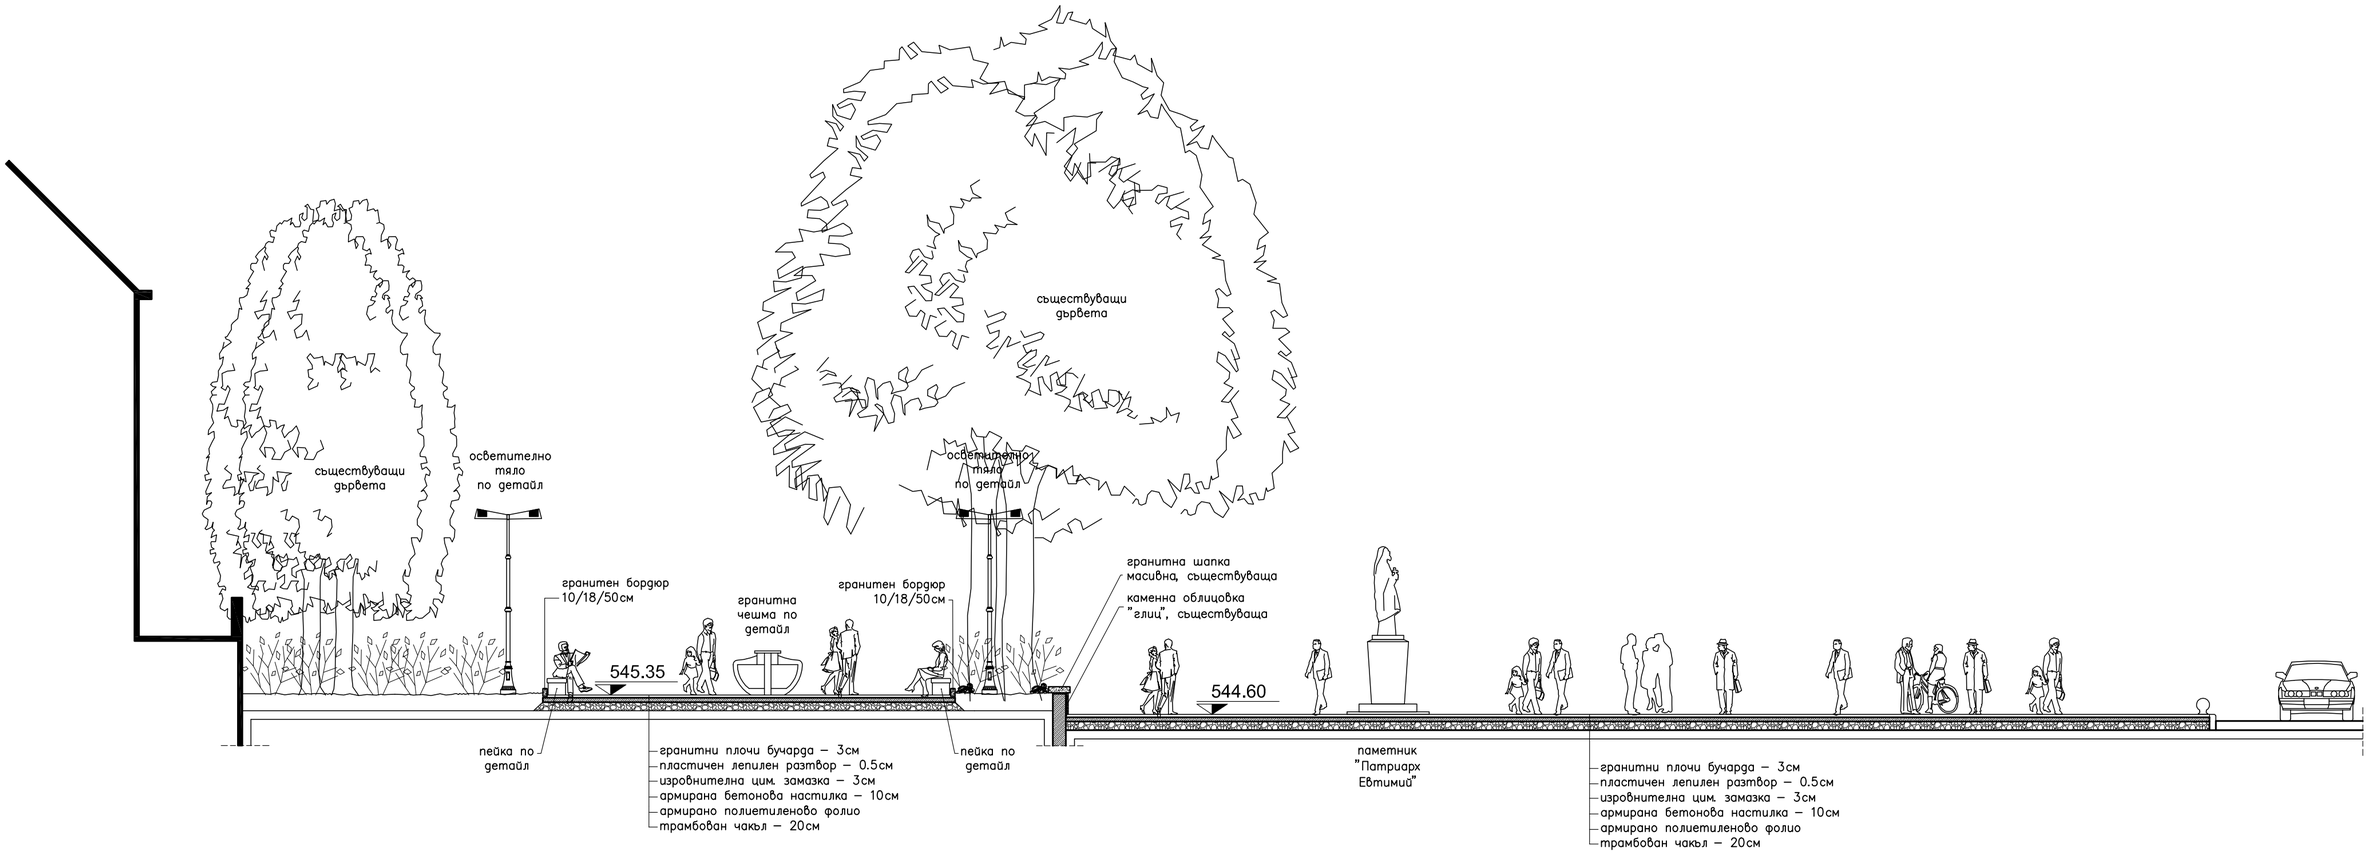


РАЗРЕЗ А-А М 1:100

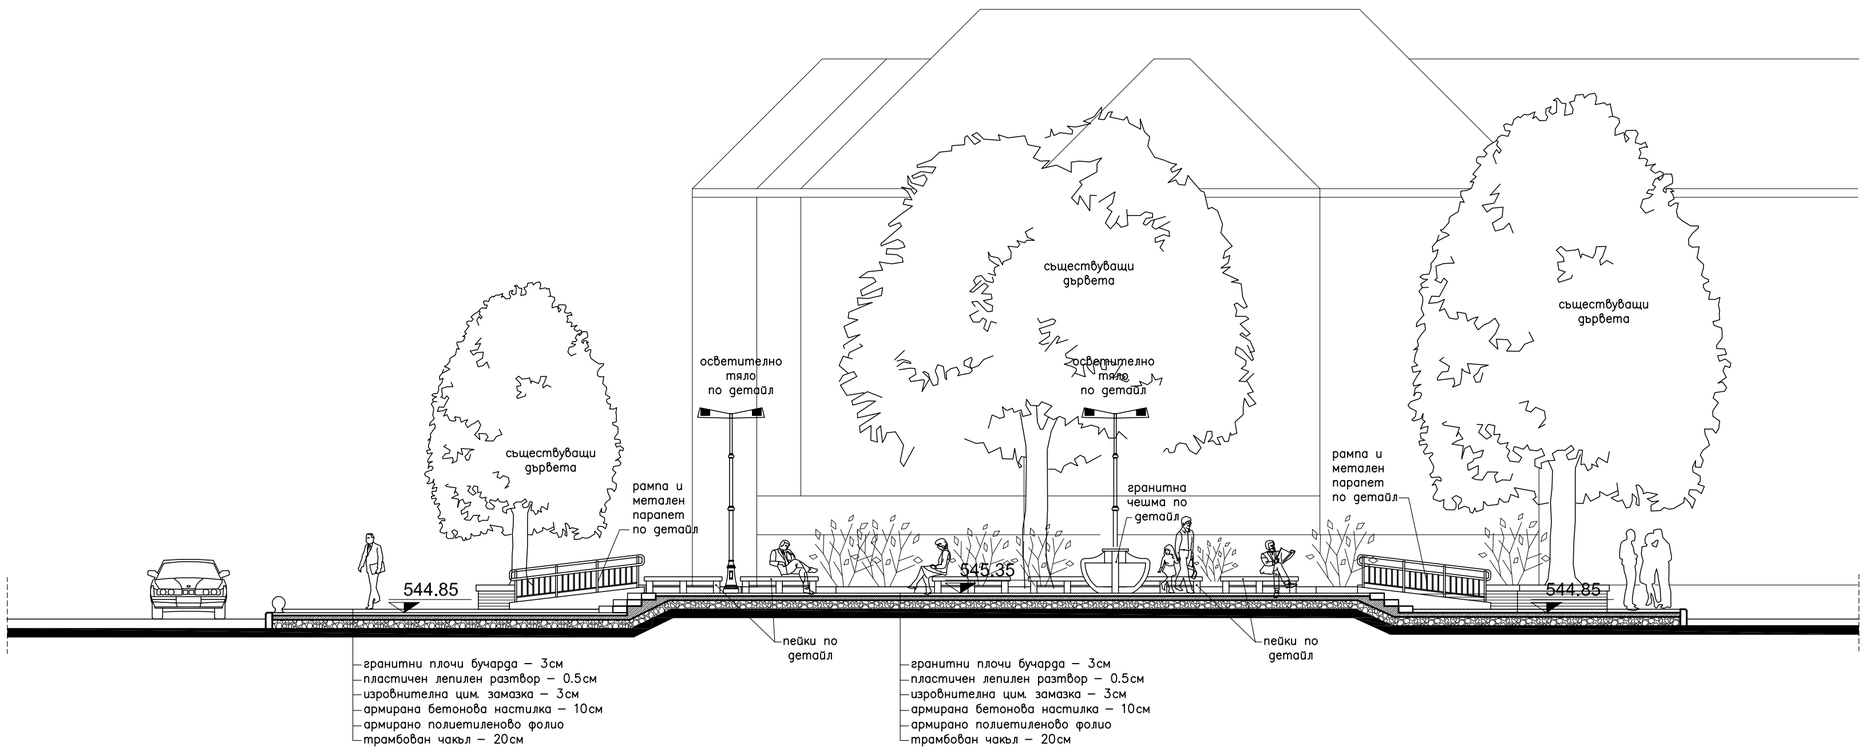

РАЗРЕЗ Б-Б М 1:100

ВЪЗСТАНОВЯВАНЕ И БЛАГОУСТРОЙСТВО НА ПЛОЩАД „ПАТРИАРХ ЕВТИМИЙ”

АРХИТЕКТУРНО БЮРО
"Кали 99" ЕООД

ОБЕКТ: Възстановяване и благоустройство на площад „Патриарх Евтимий”

Инвеститор	СТОЛИЧНА ОБЩИНА			
Част	Благоустройство	**Фаза**	Работен проект	
Чертеж	РАЗРЕЗ А-А И РАЗРЕЗ Б-Б		М 1:100	4/12
Проектанти	арх.Ст. Константинов			
	арх. Е. Башев			
Р-л арх. бюро: арх. Ст.Константинов				