
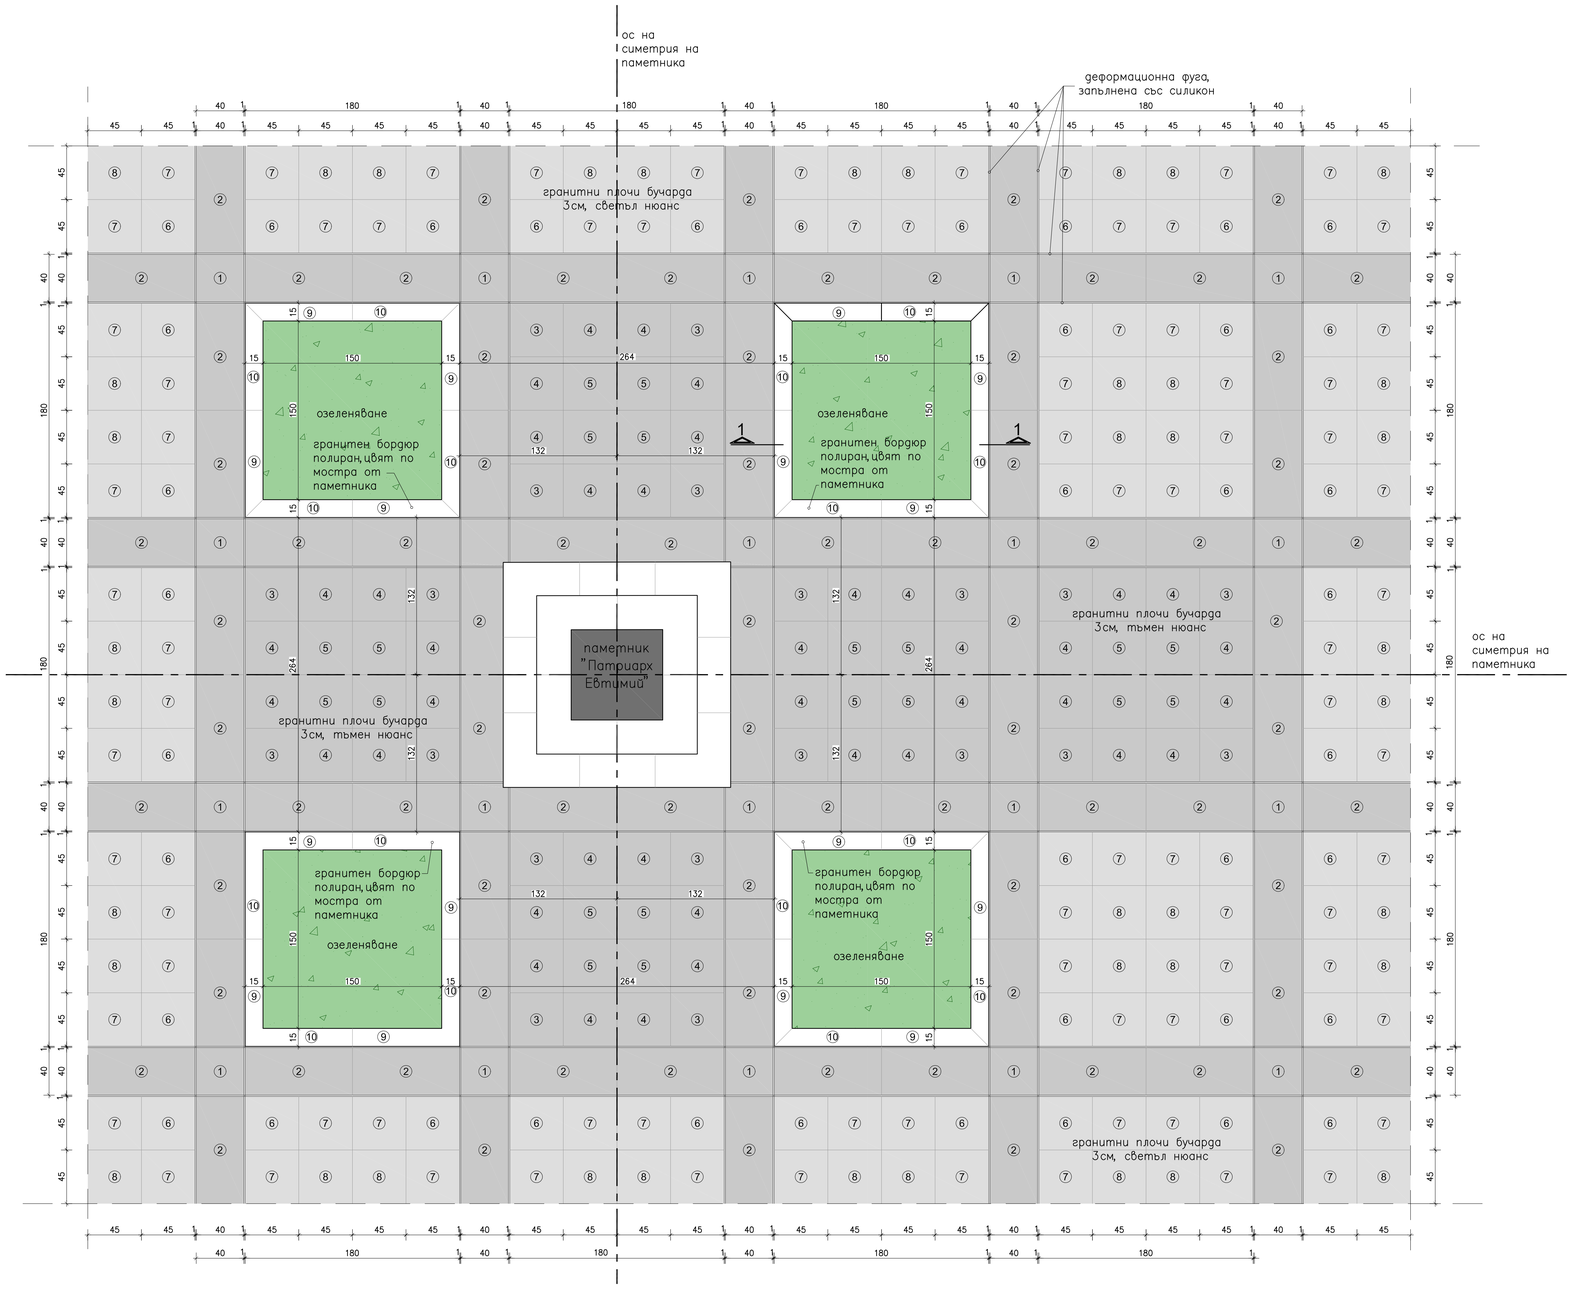


ДЕТАЙЛ "В" М 1:20

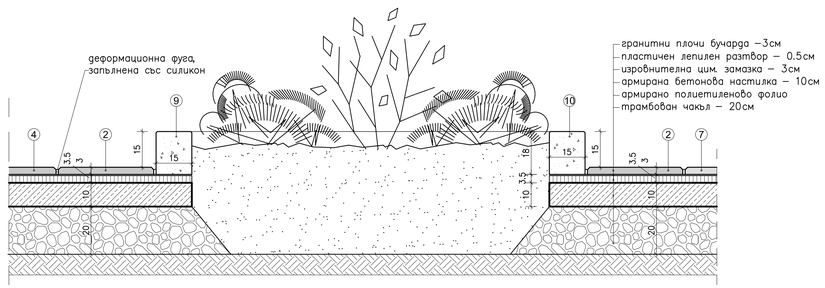

РАЗРЕЗ 1-1 М 1:10

Забележка:
1. Видът и цветът на гранитните плочи и масивни елементи да бъдат задължително съгласувани с проектанта и инвеститора преди поръчка.
2. При всякакви неясноти или възникнали проблеми на място да се уведоми незабавно проектанта.
3. Не се допуска промяна на размерите и начина на обработка, различни от посочените в детайлите и спецификацията.
4. Трасирането на настилката започва от осите на симетрия на паметника

ВЪЗСТАНОВЯВАНЕ И БЛАГОУСТРОЙСТВО НА ПЛОЩАД „ПАТРИАРХ ЕВТИМИЙ”

АРХИТЕКТУРНО БЮРО
"Кали 99" ЕООД

ОБЕКТ:	Възстановяване и благоустройство на площад „Патриарх Евтимий”		
Инвеститор	СТОЛИЧНА ОБЩИНА		
Част	Благоустройство	**Фаза**	Работен проект
Чертеж	Детайл "В" М 1:20, разрез 1-1 М 1:10		6/12
Проектанти	арх.Ст. Константинов		
	арх. Е. Башев		
Р-л арх. бюро: арх. Ст.Константинов			