
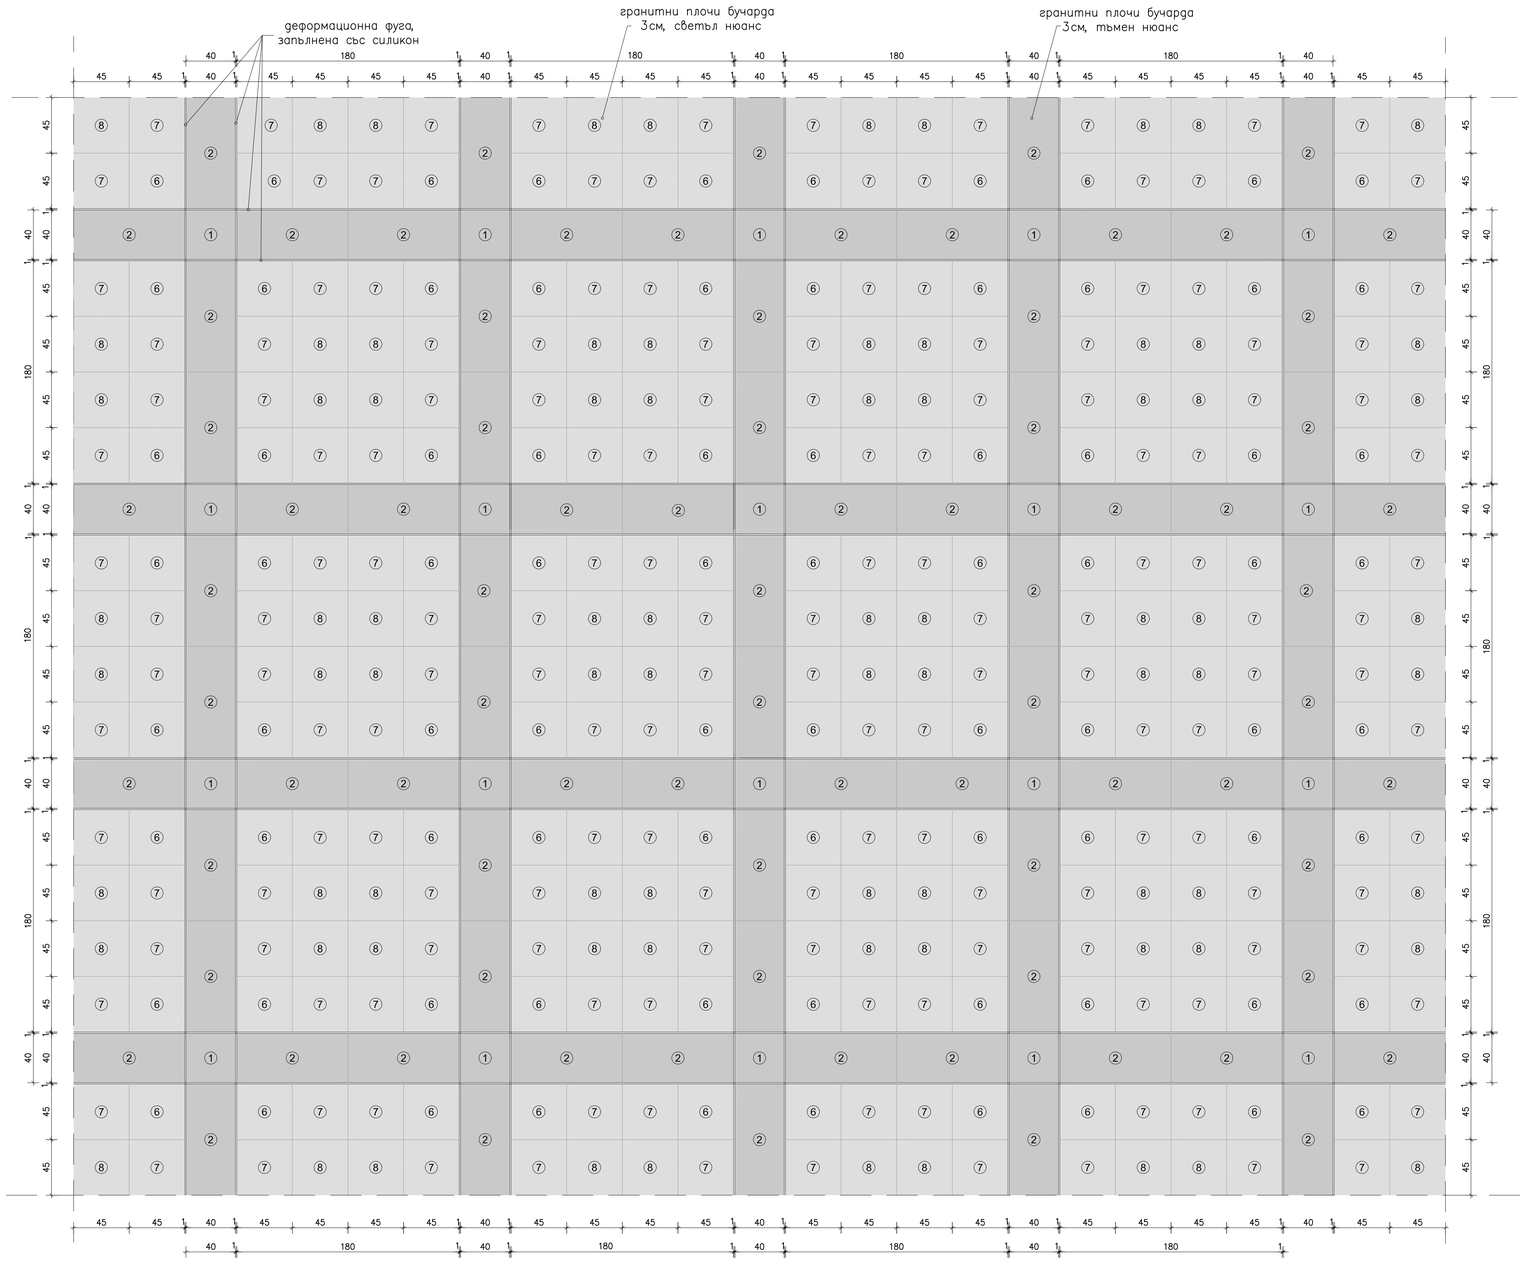


ДЕТАЙЛ "Г" М 1:20

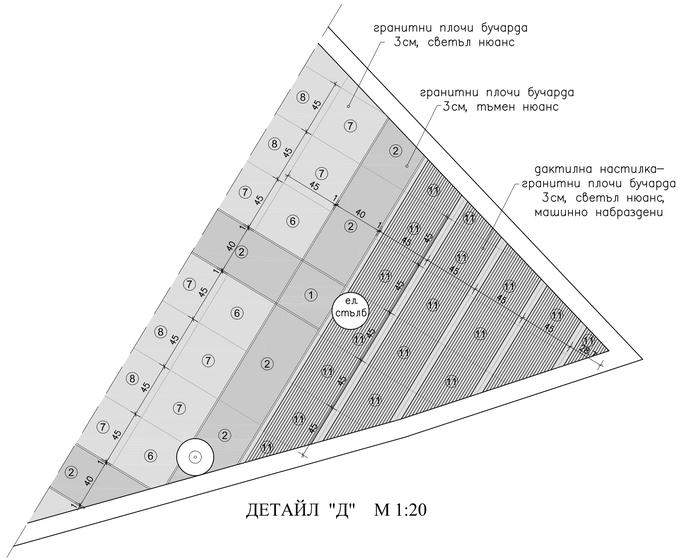

ДЕТАЙЛ "Д" М 1:20

ПЛАН М 1:5

ИЗГЛЕД М 1:5

ГРАНИТНА ПЛОЧА ЗА ДАКТИЛНА НАСТИЛКА

ВЪЗСТАНОВЯВАНЕ И БЛАГОУСТРОЙСТВО НА ПЛОЩАД „ПАТРИАРХ ЕВТИМИЙ”

АРХИТЕКТУРНО БЮРО
"Кали 99" ЕООД

ОБЕКТ:	Възстановяване и благоустройство на площад „Патриарх Евтимий”			
Инвеститор	СТОЛИЧНА ОБЩИНА			
Част	Благоустройство	**Фаза**	Работен проект	
Чертеж	Детайли "Г" и "Д" М 1:20, Дактилна плоча М 1:5			7/12
Проектанти	арх.Ст. Константинов			
	арх. Е. Башев			
Р-л арх. бюро: арх. Ст.Константинов				