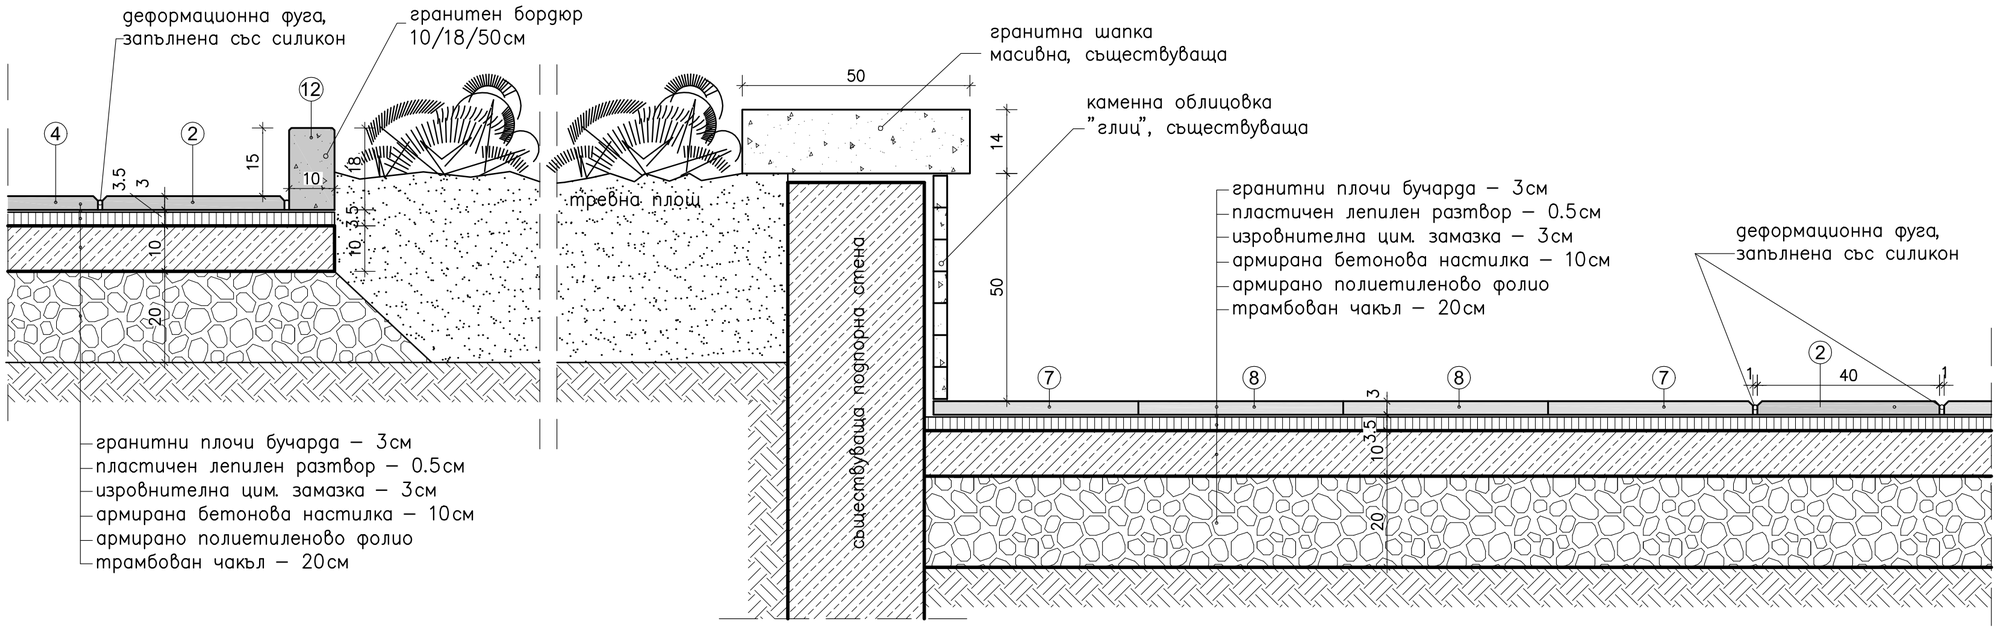


ДЕТАЙЛ-РАЗРЕЗ ПРИ ПОДПОРНАТА СТЕНА М 1:10

ВЪЗСТАНОВЯВАНЕ И БЛАГОУСТРОЙСТВО НА ПЛОЩАД „ПАТРИАРХ ЕВТИМИЙ”

АРХИТЕКТУРНО БЮРО
"Кали 99" ЕООД

ОБЕКТ:	Възстановяване и благоустройство на площад „Патриарх Евтимий”			
Инвеститор	СТОЛИЧНА ОБЩИНА			
Част	Благоустройство	**Фаза**	Работен проект	
Чертеж	Детайл- разрез при подпорната стена		М 1:10	8/12
Проектанти	арх.Ст. Константинов			
	арх. Е. Башев			
Р-л арх. бюро: арх. Ст.Константинов				