

ВЪЗСТАНОВЯВАНЕ И БЛАГОУСТРОЙСТВО НА ПЛОЩАД „ПАТРИАРХ ЕВТИМИЙ”

ОСВЕТИТЕЛНО ТЯЛО

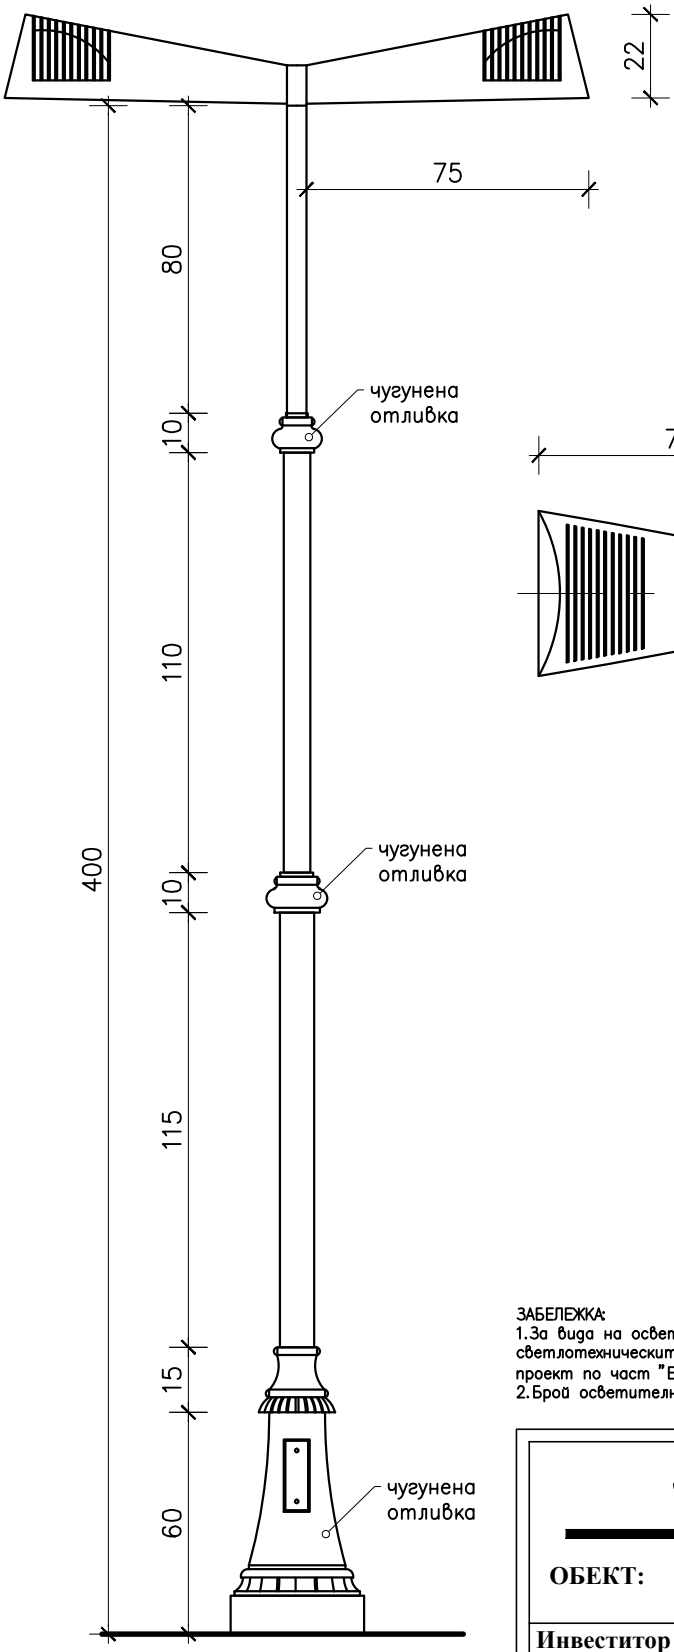

ИЗГЛЕД М 1:20

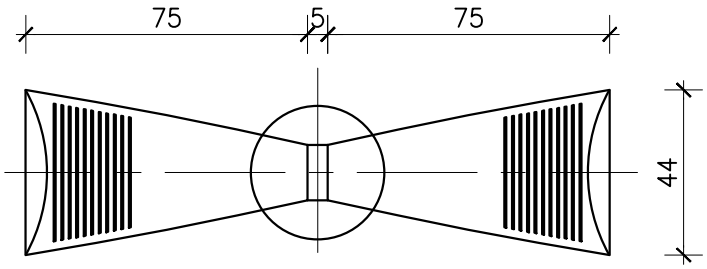

ПЛАН М 1:20

ЗАБЕЛЕЖКА:
1.За вида на осветителното тяло и светлотехническите характеристики виж проект по част "Електро"
2.Брой осветителни тела – 5бр.

АРХИТЕКТУРНО БЮРО
"Кали 99" ЕООД

ОБЕКТ:	Възстановяване и благоустройство на площад „Патриарх Евтимий”			
Инвеститор	СТОЛИЧНА ОБЩИНА			
Част	Елементи на дизайна	**Фаза**	Идеен проект	
Чертеж	Осветително тяло		М 1:20	12/12
Проектанти	арх.Ст. Константинов			
	арх. Е. Башев			
Р-л арх. бюро: арх. Ст.Константинов				