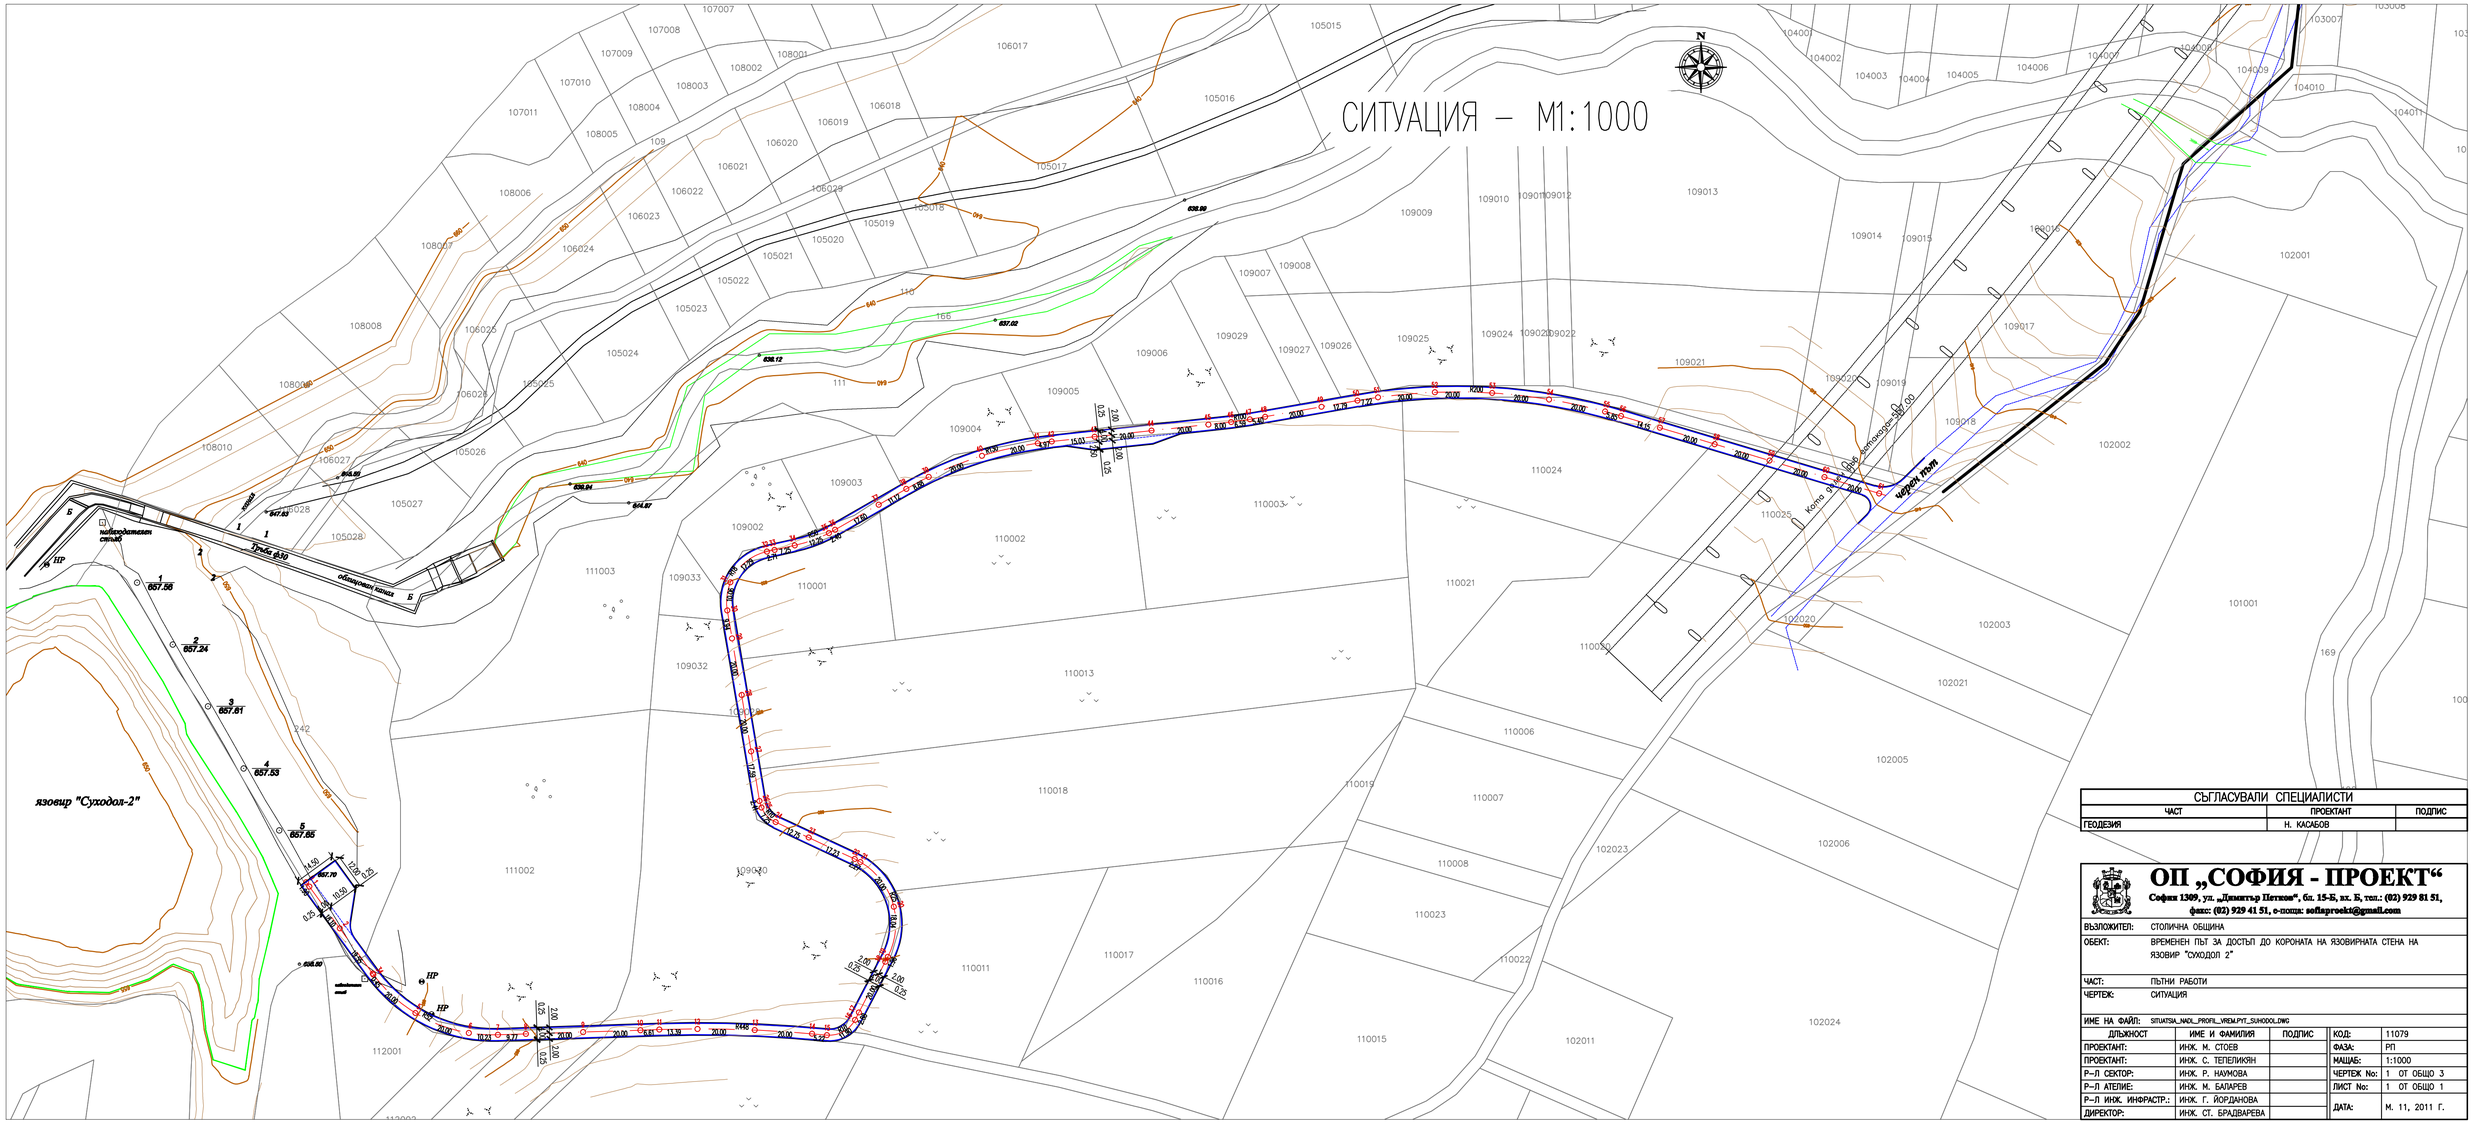


СЪГЛАСУВАЛИ СПЕЦИАЛИСТИ		
ЧАСТ	ПРОЕКТАНТ	ПОДПИС
ГЕОДЕЗИЯ	Н. КАСАБОВ	

ОП „СОФИЯ - ПРОЕКТ“

София 1309, ул. „Димитър Петков“, бл. 15-Б, вх. Б, тел.: (02) 929 81 51, факс: (02) 929 41 51, e-поща: sofiaproekt@gmail.com

ВЪЗЛОЖИТЕЛ:	СТОЛИЧНА ОБЩИНА
ОБЕКТ:	ВРЕМЕНЕН ПЪТ ЗА ДОСТЪП ДО КОРОНАТА НА ЯЗОВИРНАТА СТЕНА НА ЯЗОВИР "СУХОДОЛ 2"
ЧАСТ:	ПЪТНИ РАБОТИ
ЧЕРТЕЖ:	СИТУАЦИЯ
ИМЕ НА ФАЙЛ:	SITUATSIA_NADL_PROFIL_VREM.PYT_SUHODOL.DWG

ДЛЪЖНОСТ	ИМЕ И ФАМИЛИЯ	ПОДПИС		
ПРОЕКТАНТ:	ИНЖ. М. СТОЕВ		КОД:	11079
ПРОЕКТАНТ:	ИНЖ. С. ТЕПЕЛИКЯН		ФАЗА:	РП
Р–Л СЕКТОР:	ИНЖ. Р. НАУМОВА		МАЩАБ:	1:1000
Р–Л АТЕЛИЕ:	ИНЖ. М. БАЛАРЕВ		ЧЕРТЕЖ No:	1 ОТ ОБЩО 3
Р–Л ИНЖ. ИНФРАСТР.:	ИНЖ. Г. ЙОРДАНОВА		ЛИСТ No:	1 ОТ ОБЩО 1
ДИРЕКТОР:	ИНЖ. СТ. БРАДВАРЕВА		ДАТА:	М. 11, 2011 Г.