
ТИПОВ НАПРЕЧЕН ПРОФИЛ

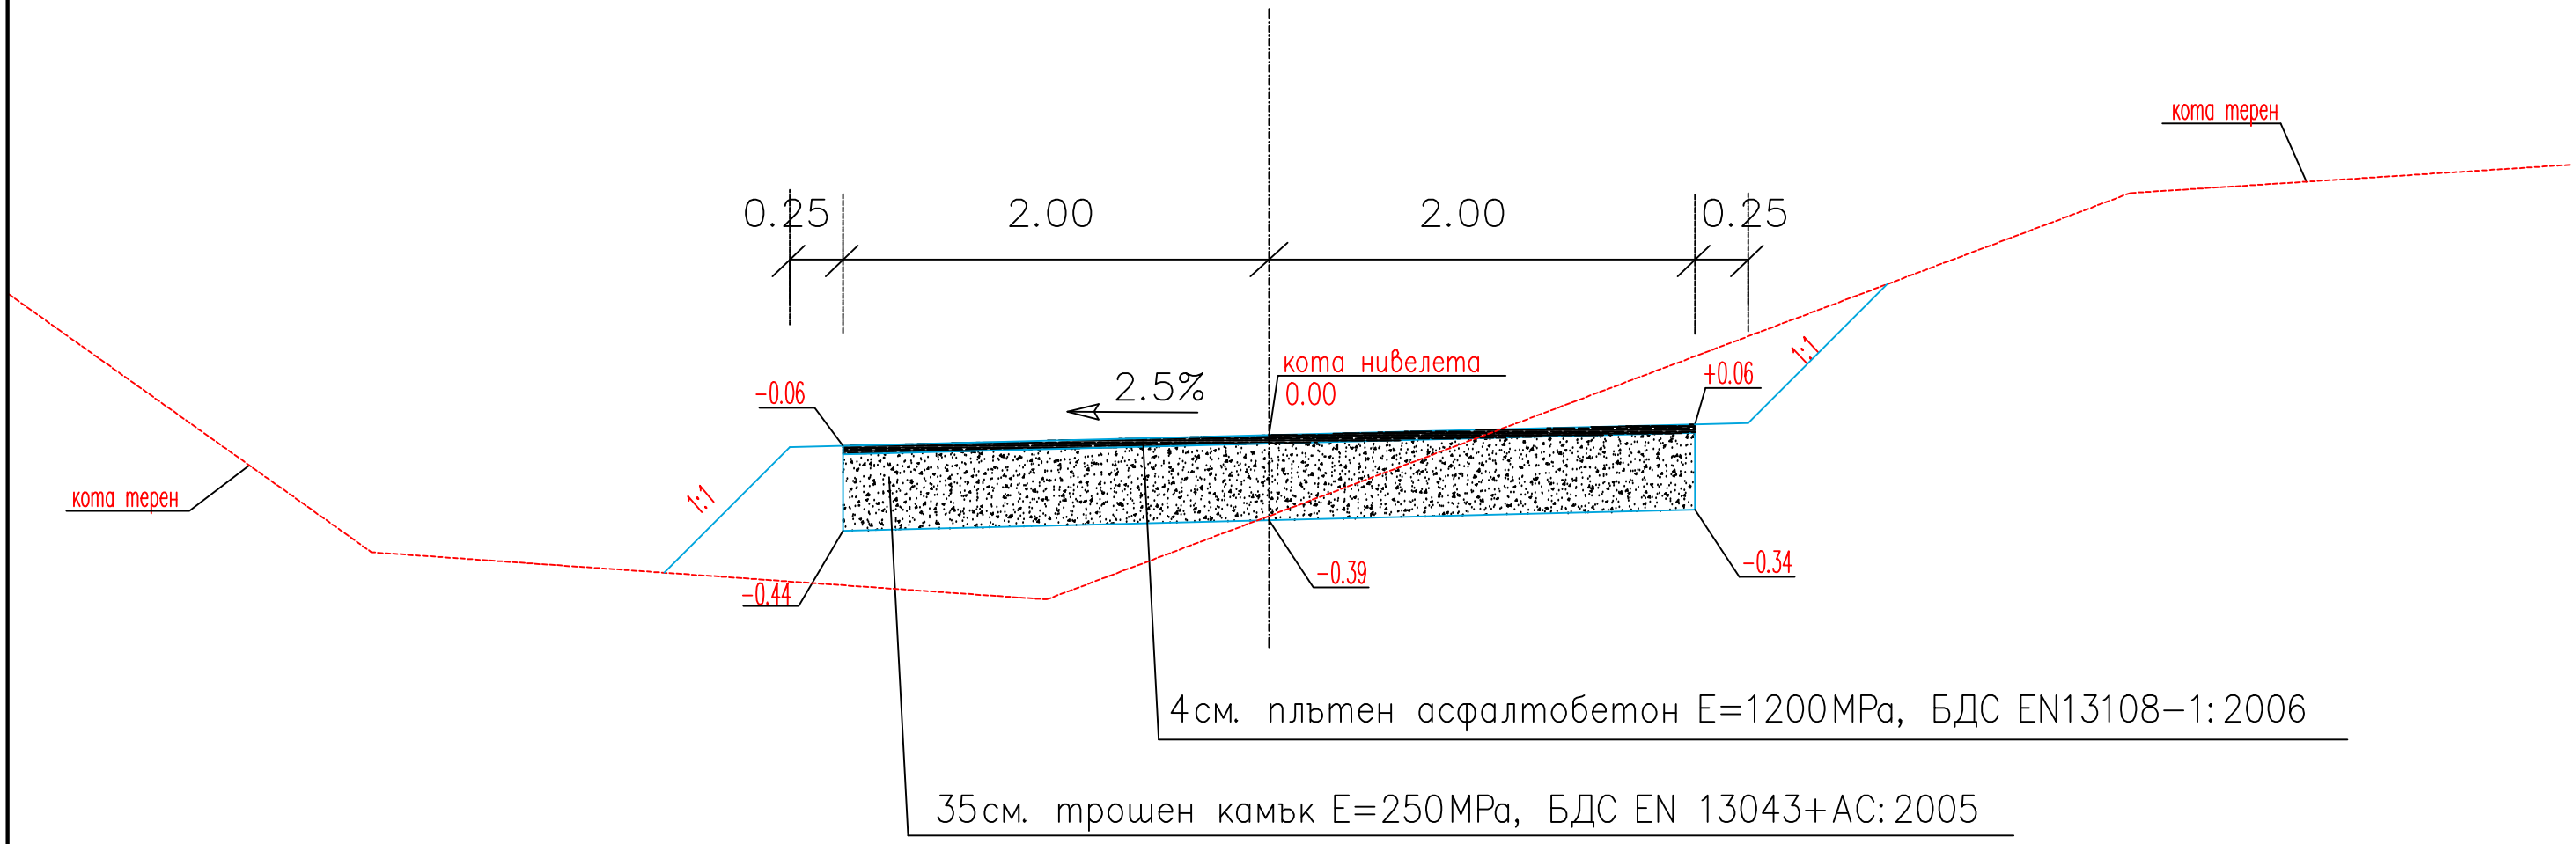

Конструкция на настилката за леко движение

Ен=170MPa при Ез.л.=30MPa

ОП „СОФИЯ - ПРОЕКТ“

София 1309, ул. „Димитър Петков“, бл. 15-Б, вх. Б, тел.: (02) 929 81 51, факс: (02) 929 41 51, е-поща: sofiaproekt@gmail.com

ВЪЗЛОЖИТЕЛ:	СТОЛИЧНА ОБЩИНА
ОБЕКТ:	ВРЕМЕНЕН ПЪТ ЗА ДОСТЪП ДО КОРОНАТА НА ЯЗОВИРНАТА СТЕНА НА ЯЗОВИР "СУХОДОЛ 2"
ЧАСТ:	ПЪТНИ РАБОТИ
ЧЕРТЕЖ:	ТИПОВ НАПРЕЧЕН ПРОФИЛ
ИМЕ НА ФАЙЛ:	TIPOV_PROFIL.DWG

ДЛЪЖНОСТ	ИМЕ И ФАМИЛИЯ	ПОДПИС
ПРОЕКТАНТ:	ИНЖ. М. СТОЕВ	
ПРОЕКТАНТ:	ИНЖ. С. ТЕПЕЛИКЯН	
Р-Л СЕКТОР:	ИНЖ. Р. НАУМОВА	
Р-Л АТЕЛИЕ:	ИНЖ. М. БАЛАРЕВ	
Р-Л ИНЖ. ИНФРАСТР.:	ИНЖ. Г. ЙОРДАНОВА	
ДИРЕКТОР:	ИНЖ. СТ. БРАДВАРЕВА	

КОД:	11079
ФАЗА:	РП
МАЩАБ:	
ЧЕРТЕЖ No:	3 ОТ ОБЩО 3
ЛИСТ No:	1 ОТ ОБЩО 1
ДАТА:	М. 11, 2011 Г.