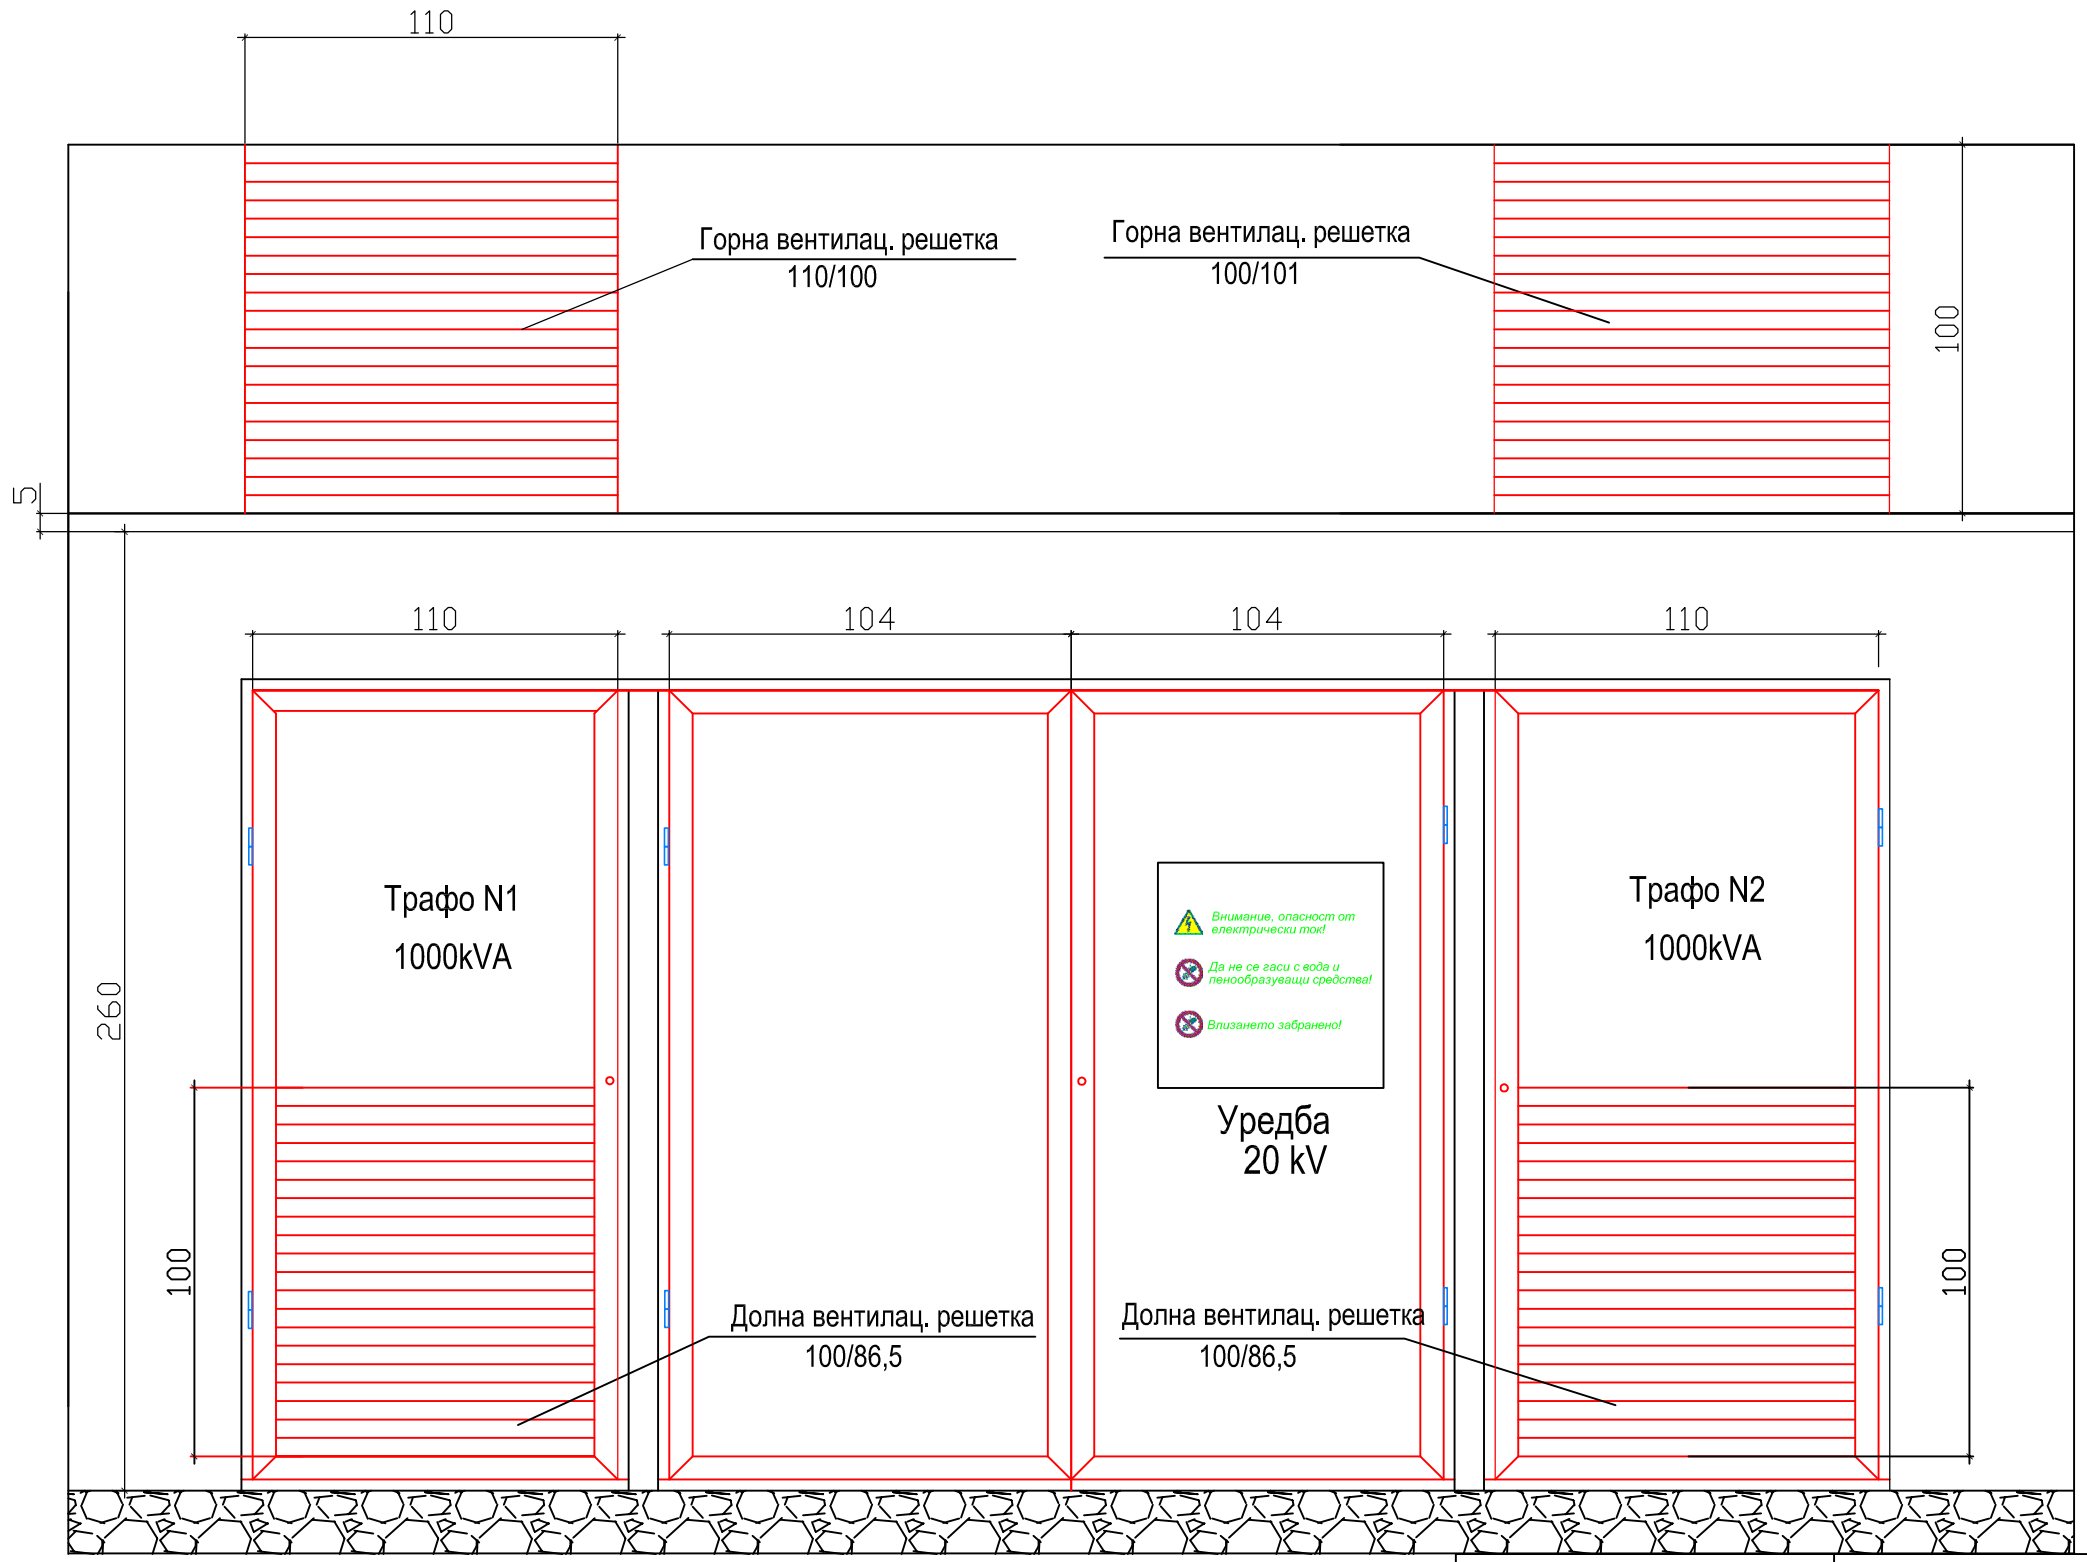


Фасада "Север"

"ЕЛЕКТРОАС" ЕООД СОФИЯ		Обект: ИНТЕГРИРАНА СИСТЕМА ЗА УПРАВЛЕНИЕ НА БИТОВИТЕ ОТПАДЪЦИ В СТОЛИЧНА ОБЩИНА, ИНСТАЛАЦИЯ ЗА КОМПОСТИРАНЕ, ХАН БОГРОВ Подобект: **ТП 2x1000 kVA**		
Длъжност:	Име	Фасада на трансформаторен пост 2x1000 kVA - Север	Част	Фаза
Управител	Гелишев		ЕЛ	РП
Проектант	Захариев			
Чертал	Тодоров		Лист 4 Вс. листи 07	
ИНВЕСТИТОР: Ст.община		Чертеж N ТП–000–04 М 1:20	Март, 2010	