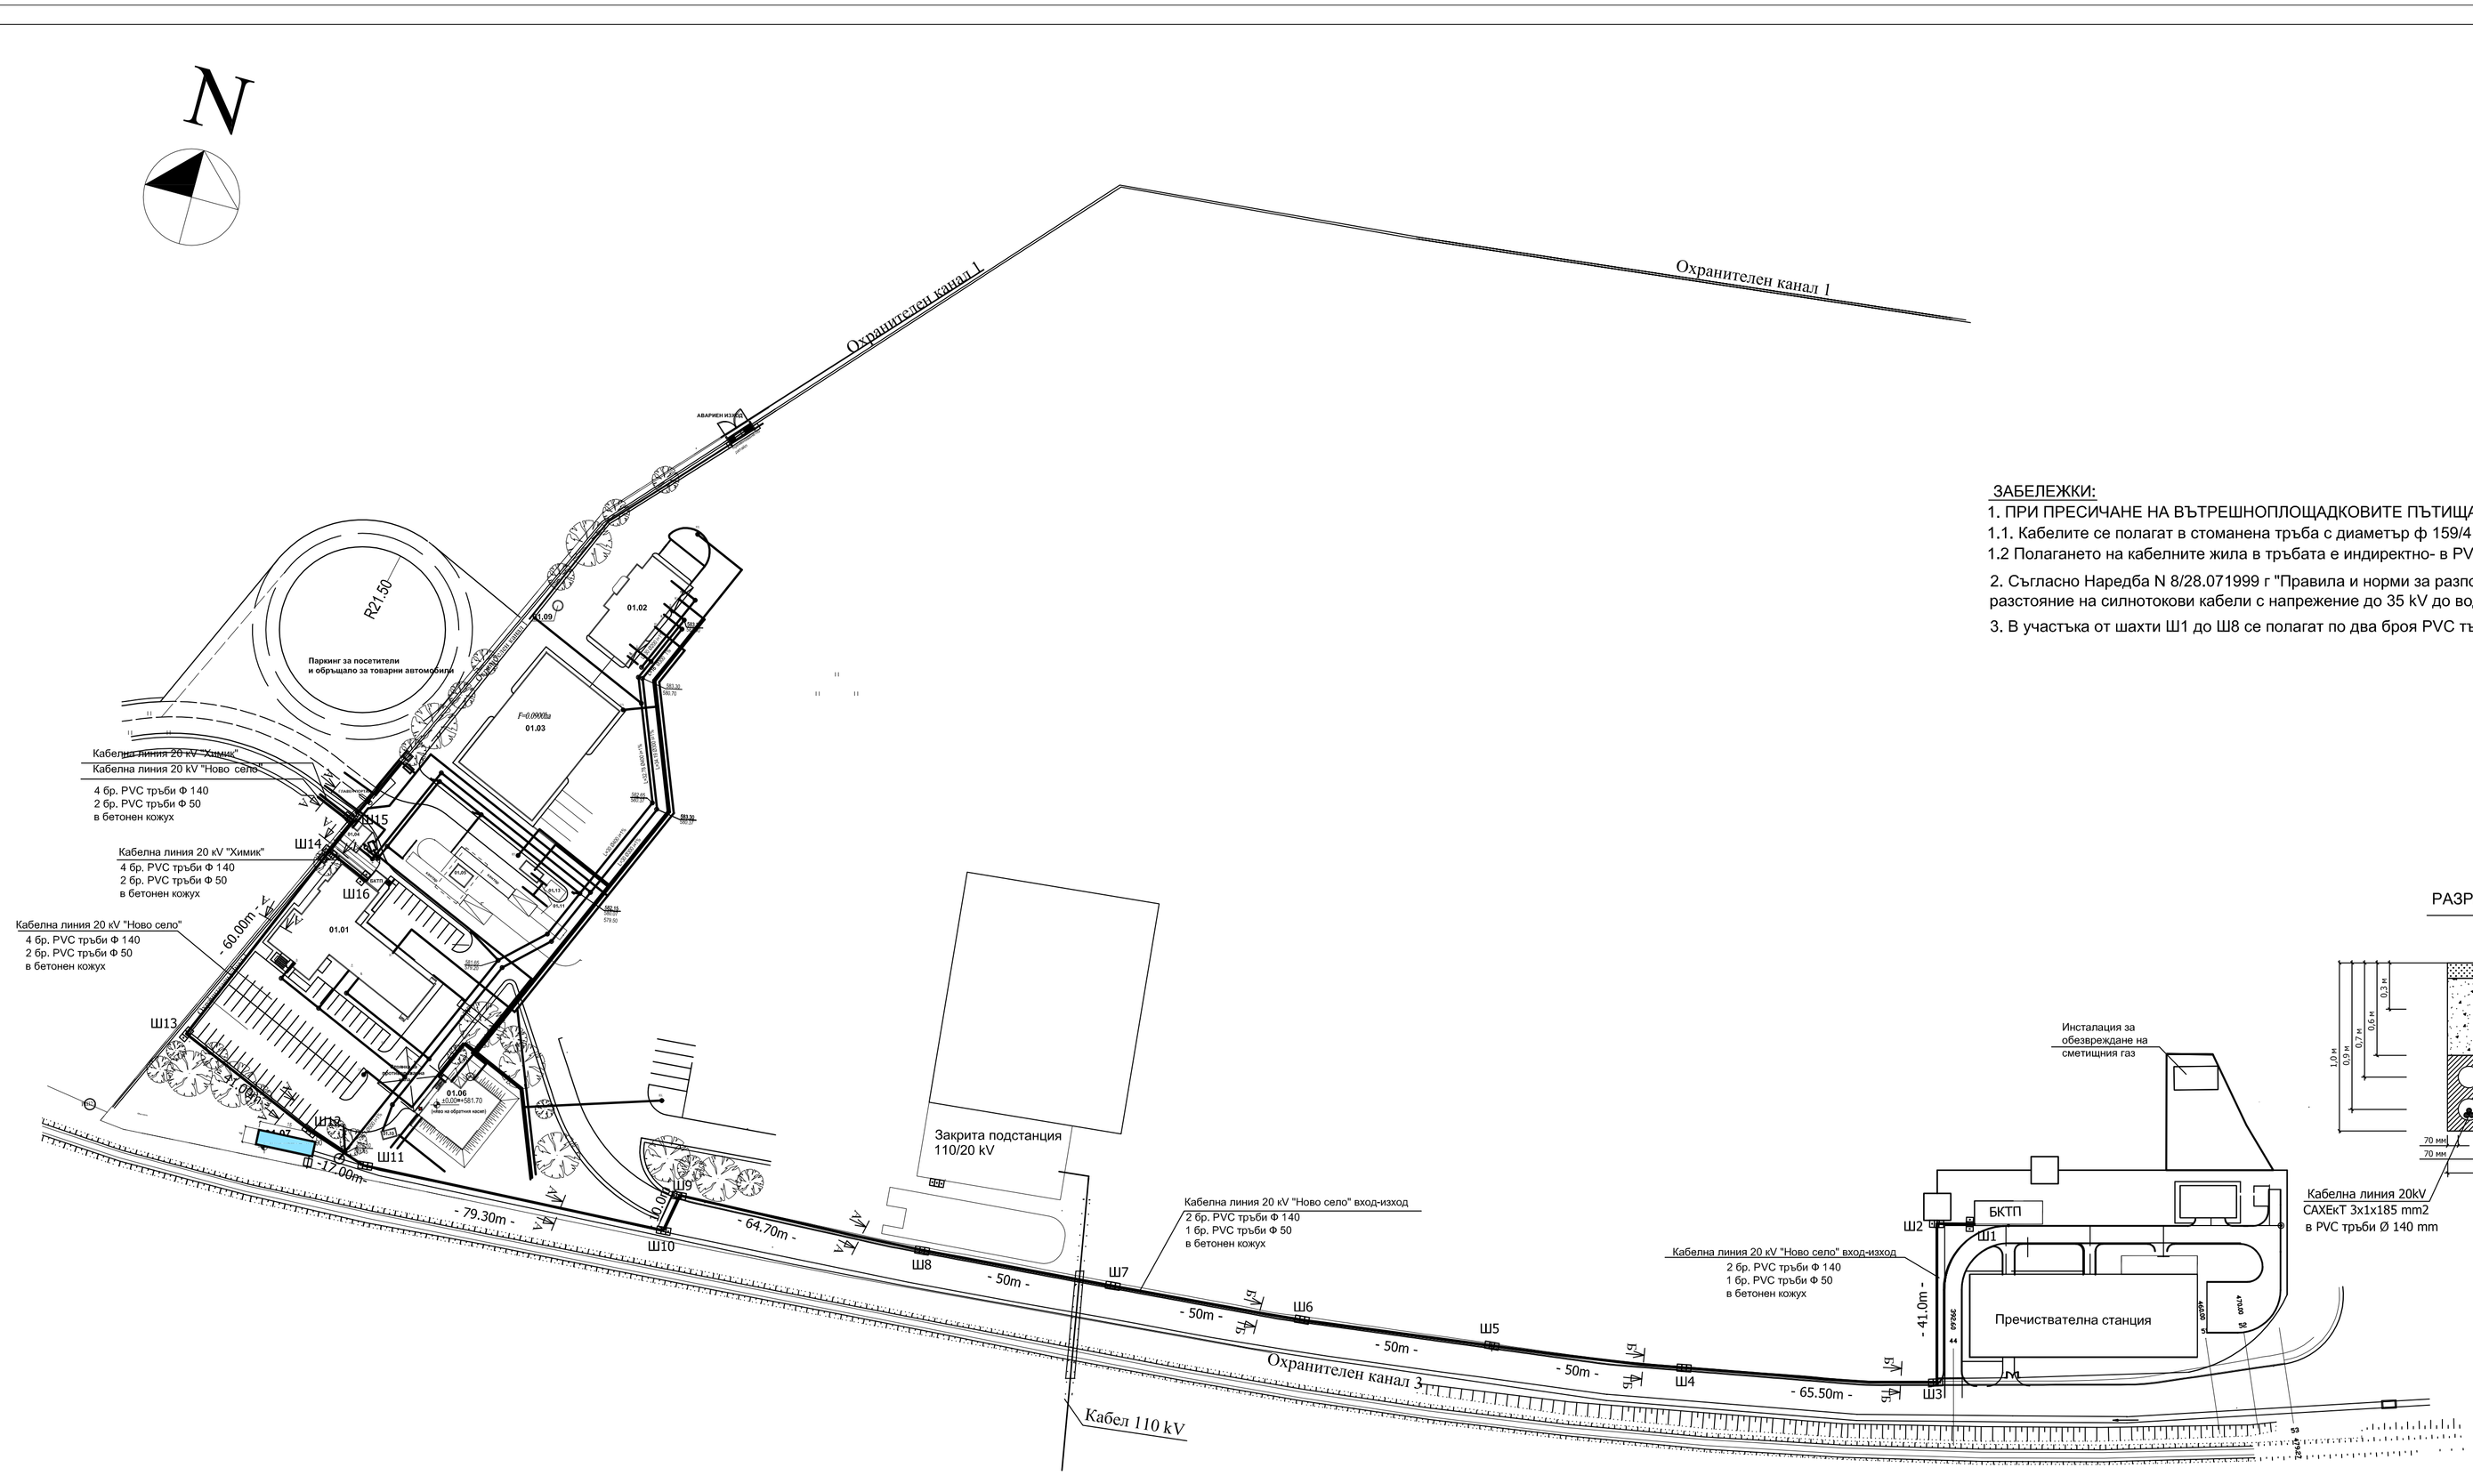


ЛЕГЕНДА:

Кабелна линия 20 kV CAXEкT 3 бр x 185 mm2

Кабелна шахта 180/90

ЗАБЕЛЕЖКИ:

1. ПРИ ПРЕСИЧАНЕ НА ВЪТРЕШНОПЛОЩАДКОВИТЕ ПЪТИЩА СА СПАЗЕНИ СЛЕДНИТЕ ИЗИСКВАНИЯ НА НАРЕДБА N 3:
1.1. Кабелите се полагат в стоманена тръба с диаметър ф 159/4,5327, положена на дълбочина не по-малко от 1.2 m от нивото на терена;
1.2 Полагането на кабелните жила в тръбата е индиректно- в PVC тръба с ф140mm.

2. Съгласно Наредба N 8/28.071999 г "Правила и норми за разполагане на технически проводи и съоръжения в населени места" най-малкото хоризо разстояние на силнотокови кабели с напрежение до 35 kV до водопровод е 0,50 m, а вертикалното отстояние - най-малко 0,25 m

3. В участъка от шахти Ш1 до Ш8 се полагат по два броя PVC търби ф140, съгласно разрез Б-Б а в останалите участъци 4 броя (по разрез А-А).

"ЕЛЕКТРОАС" ЕООД СОФИЯ			Обект: ИЗГРАЖДАНЕ НА ИНТЕГРИРАНА СИСТЕМА ОТ СЪОРЪЖ ТРЕТИРАНЕ НА БИТОВИ ОТПАДАЦИ НА СТОЛИЧНА ОБЩ НЕОПАСНИ ОТПАДАЦИ "САДИНАТА"	
			Подобект: КАБЕЛНИ ЛИНИИ 20 kV-ВРЕМЕННО ЗАХРАНВАНЕ	
Дължност:	Име	Подпис		Час
Управител	Гелишев		СИТУАЦИЯ ВРЕМЕННО ЗАХРАНВАНЕ НА ПЛОЩАДКАТА С КАБЕЛНИ ЛИНИИ 20 kV	Е.
Р-л проект	Захариев			Лист
Проектант	Тодоров			
ИНВЕСТИТОР: "СТОЛИЧНА ОБЩИНА"			Чертеж N КЛ_20 000-01 М 1:1000	Я