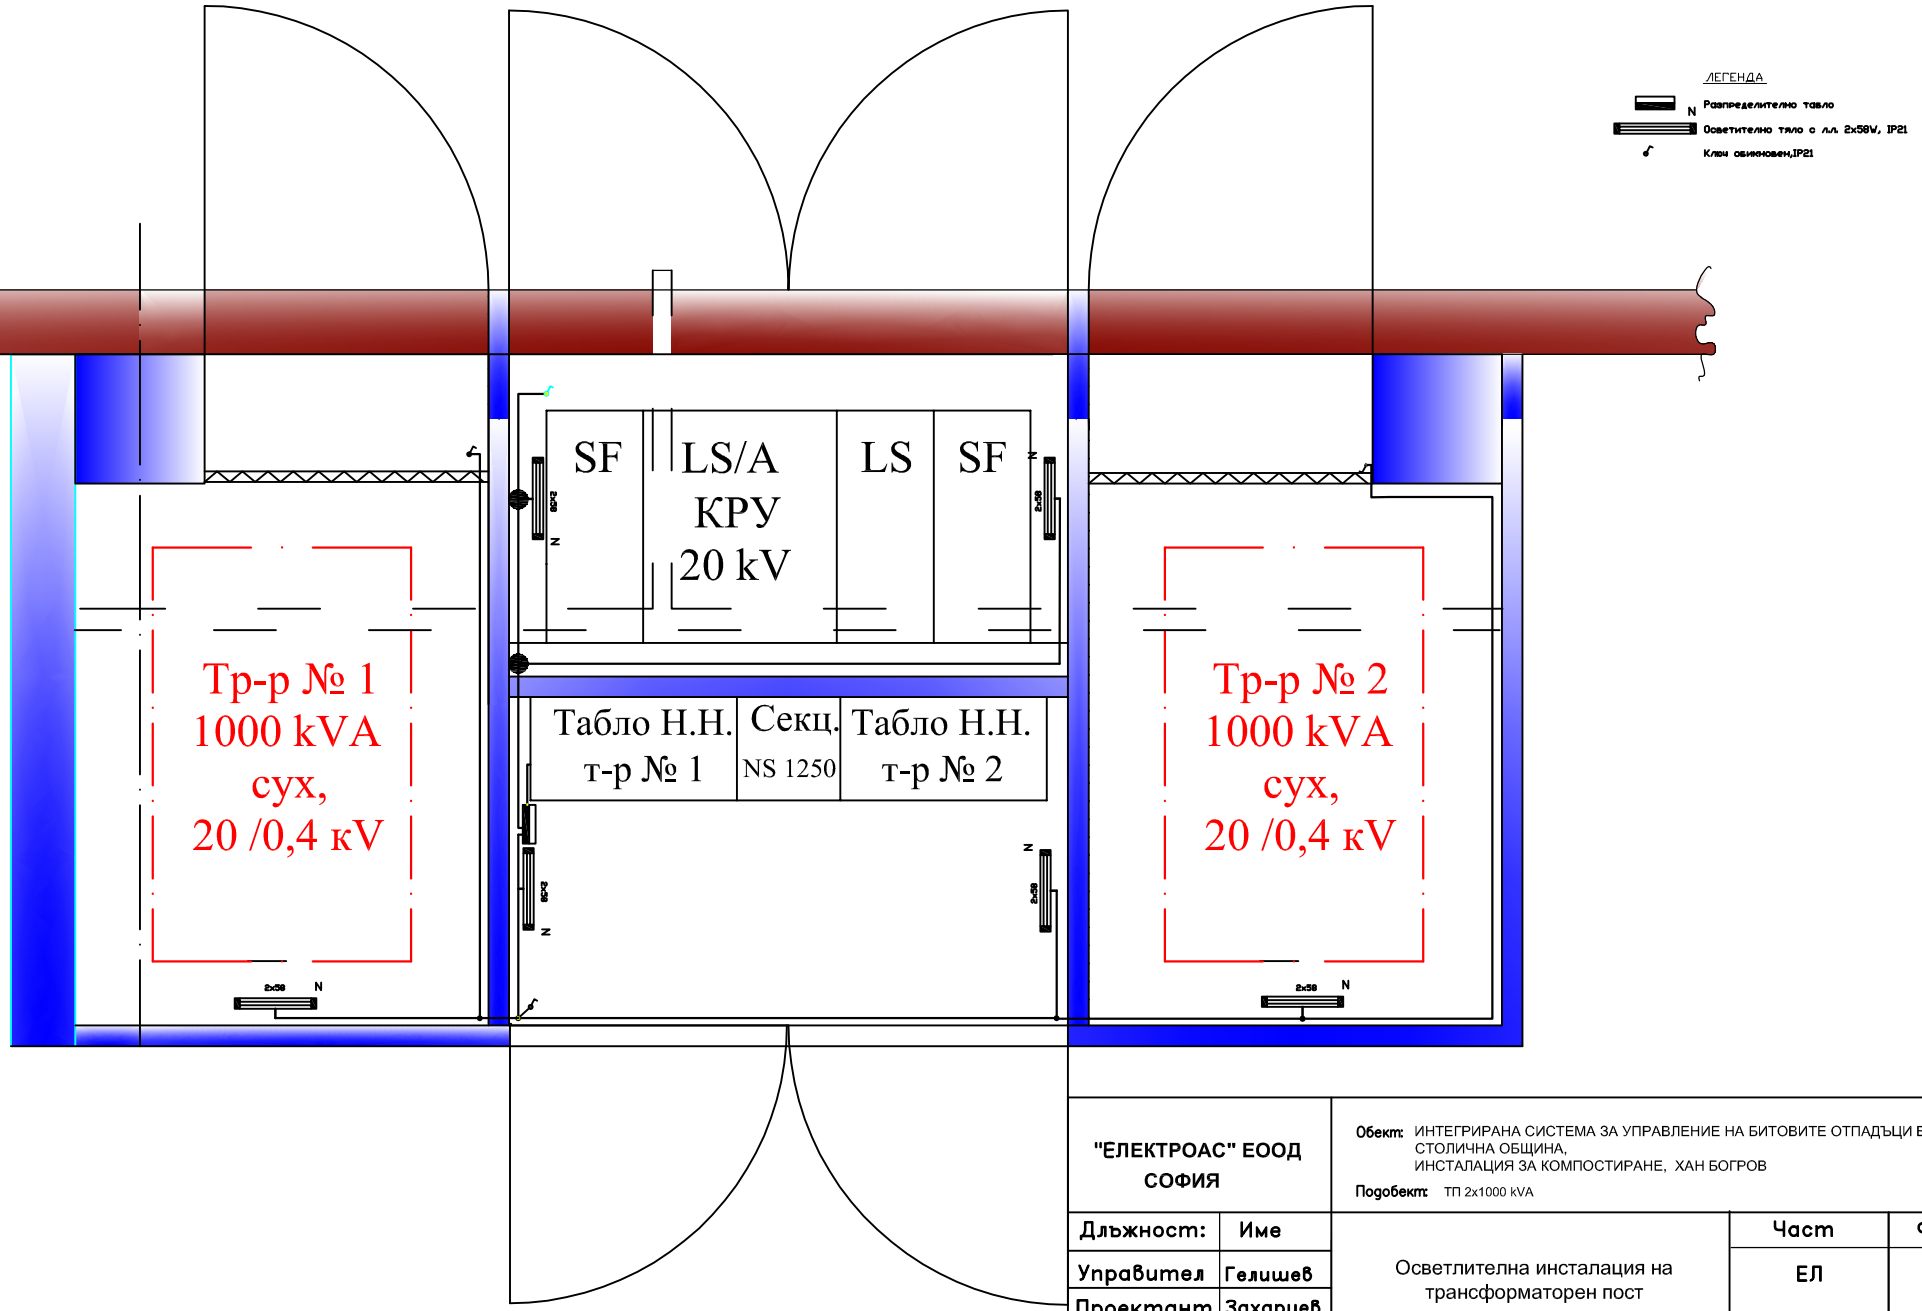


"ЕЛЕКТРОАС" ЕООД СОФИЯ	Обект: ИНТЕГРИРАНА СИСТЕМА ЗА УПРАВЛЕНИЕ НА БИТОВИТЕ ОТПАДЪЦИ В СТОЛИЧНА ОБЩИНА, ИНСТАЛАЦИЯ ЗА КОМПОСТИРАНЕ, ХАН БОГРОВ Подобект: ТП 2x1000 kVA

Длъжност:	Име
Управител	Гелишев
Проектант	Захариев
Чертал	Тодоров

Осветителна инсталация на трансформаторен пост

Част	Фаза
ЕЛ	РП

Лист 6 Вс. листи 07

ИНВЕСТИТОР: Ст.община

Чертеж N ТП–000–06 М1:25

Март, 2010