

ЗАБЕЛЕЖКИ:
1. ПРИ ПРЕСИЧАНЕ НА Ж.П.ЛИНИЯТА "ИЛИЕНЦИ КАРЛОВО" В МЕЖДУГАРИЕ ЯНА СТОЛНИК С КАБЕЛНА ЛИНИЯ 20 kV 'САДИНАТА' СА СПАЗЕНИ СЛЕДНИТЕ ИЗИСКВАНИЯ НА НАРЕДБА N58:
1.1 Ъгълът на пресичане на кабелната линия с ж.п.линията е 89 гр;
1.2. Разстоянието от главата на релсата до кабела е 2,94 m;
1.3. Пресичането се извършва в стоманена стръба с диаметър ф159/4,5;
1.4.Кабелите са положена в PVC тръба с ф140, положена в стоманената тръба;
1.5. Пресичането ще започне извън зоната на сервитута на ж.п. линията , на разстояние 10 m от оста на линията.
. ПРИ ПРЕСИЧАНЕ НА ВЪТРЕШНОПЛОЩАДКОВИТЕ ПЪТИЩА СА СПАЗЕНИ СЛЕДНИТЕ ИЗИСКВАНИЯ НА НАРЕДБА N 3:
2.1. Кабелите се полагат в стоманена тръба с диаметър ф159/4,5, положена на дълбочина не по-малко от 1.2 m от нивото на терена;
2.2 Полагането на кабелните жила в тръбата е индиректно- чрез PVC тръба с ф 140mm.
3.ПРИ ПРЕСИЧАНЕ НА ТРЕВНИ ПЛОЩИ СА СПАЗЕНИ СЛЕДНИТЕ ИЗИСКВАНИЯ НА НАРЕДБА N 3:
3.1. Кабелите се полагат в землен изкоп на дълбочина 1,1 m от нивото на терена ;
3.2. Триъгълното разположение на кабелите се фиксира с немагнитна самозалепваща се лента , обхващаща трите жила на кабелите на разстояние през 3 m;


## РАЗРЕЗ
полагане на кабел в стоманена тръба ф159/4,5 при пресичане на ж.п.линия "Мусачево Кремиковци", междугарие Мусачево-Яна, км.23+705

М 1:50

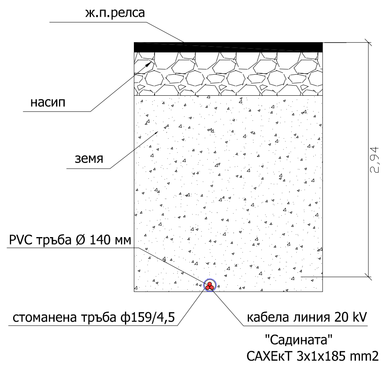


КАБЕЛНА ЛИНИЯ 20 kV
"САДИНАТА' от п/ст 110/20 kV
'Садината'

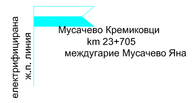

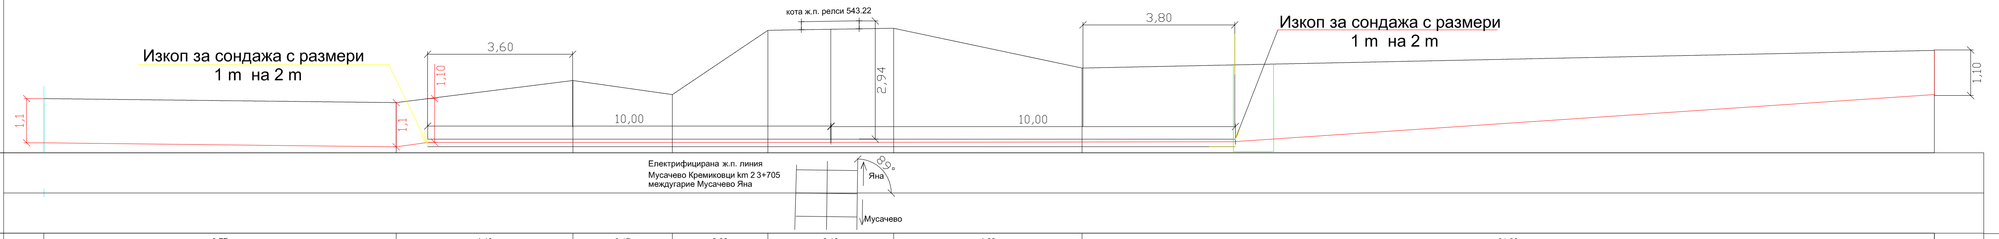
МАЩАБ: ЗА ВИСОЧИНИ 1 : 100
ЗА ДЪЛЖИНИ 1 : 100

ОСНОВНА /ОТНОСИТЕЛНА/ КОТА 540.00

| | | |