

Профил

Полагане на кабели 110 kV в стоманена тръба Ø327
километър 23 +928 на ж.п. линия "Илиенци Карлово"

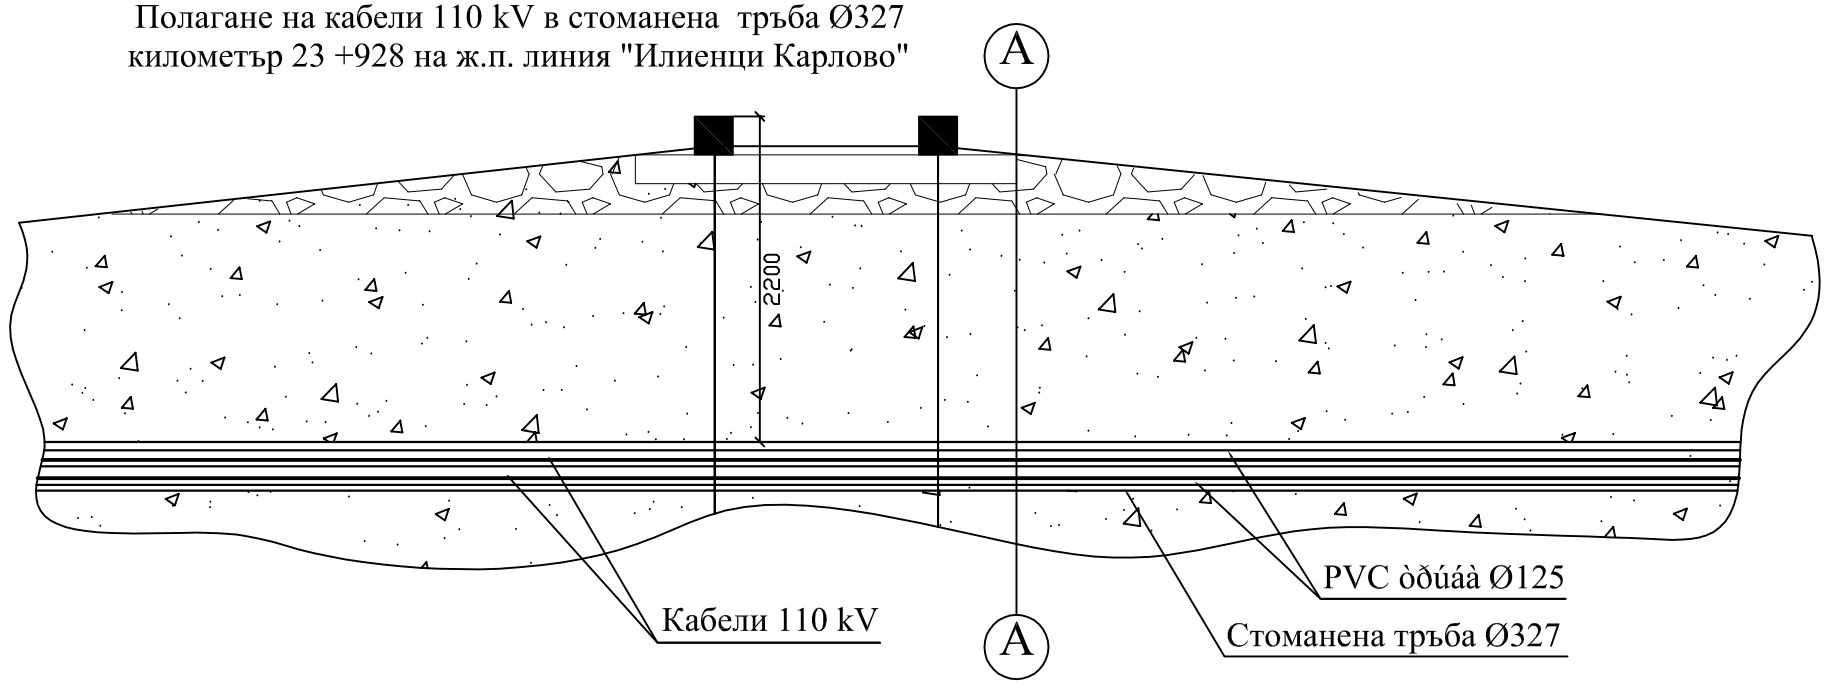


Разрез А-А

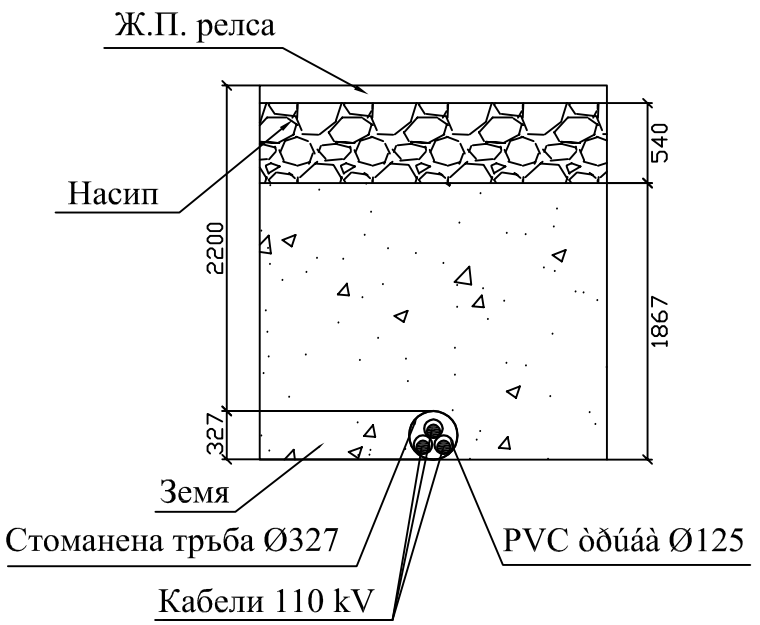


Профил

Óëè÷íî ïëàòíî - àñôàëò

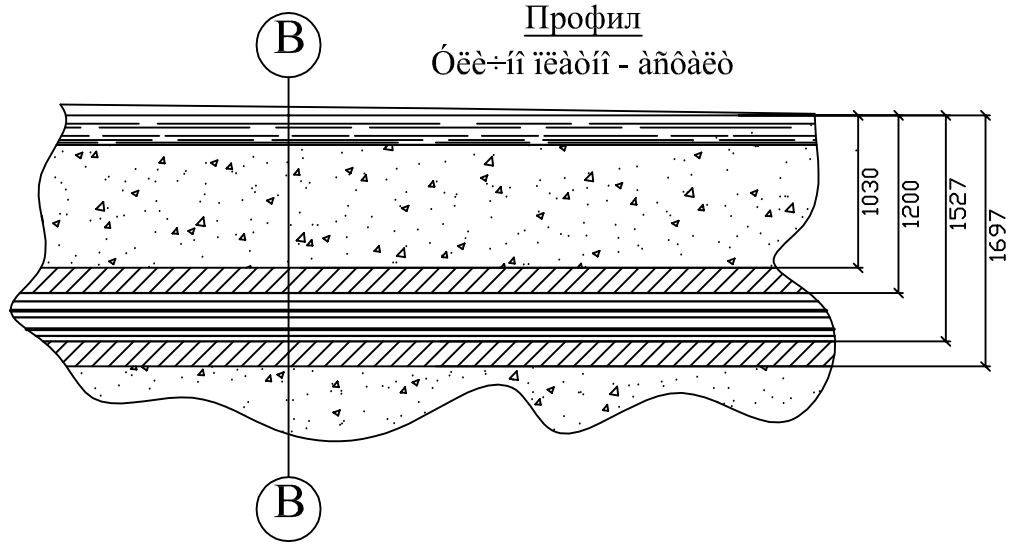


Разрез по линия В-В

Улично платно - асфалт

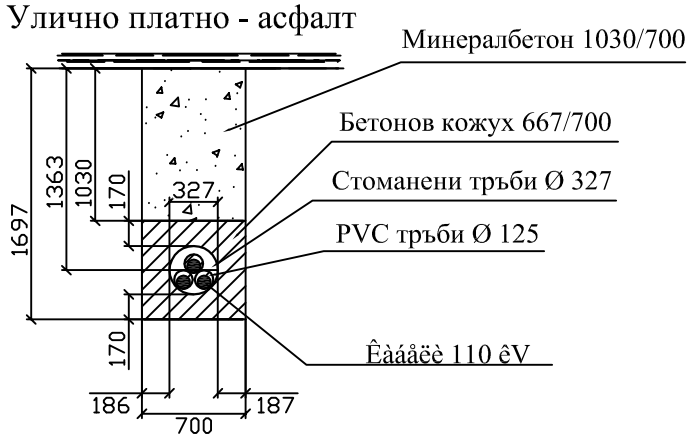

ПРОФИЛ

Полагане на кабели 110 кV в кабелен канал

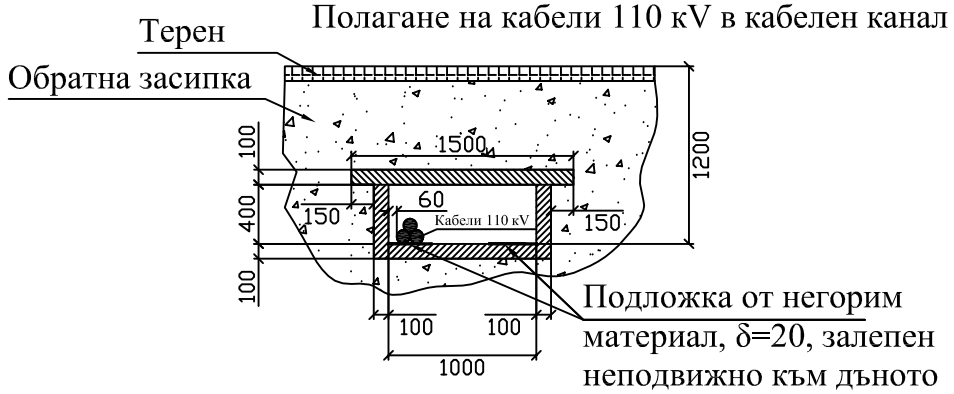

"ЕЛЕКТРОАС" ЕООД СОФИЯ			Обект: ИЗГРАЖДАНЕ НА ИНТЕГРИРАНА СИСТЕМА ОТ СЪОРЪЖЕНИЯ ЗА ТРЕТИРАНЕ НА БИТОВИ ОТПАДАЦИ НА СТОЛИЧНА ОБЩИНА - ДЕПО ЗА НЕОПАСНИ ОТПАДАЦИ "САДИНАТА" Подобект: КАБЕЛНА ЛИНИЯ 110 kV "САДИНАТА"		
Длъжност:	Име	Подпис	РАЗРЕЗИ НА КАБЕЛНА ЛИНИЯ 11О kV "САДИНАТА"	Част	Фаза
Управител	Гелишев			ЕЛ	ИП
Р-л проект	Захариев			Лист 4	Вс. листи 4
Проектант	Тодоров				
ИНВЕСТИТОР: "СТОЛИЧНА ОБЩИНА"			Чертеж N КЛ 000-04	М 1:50	Януари, 2009г