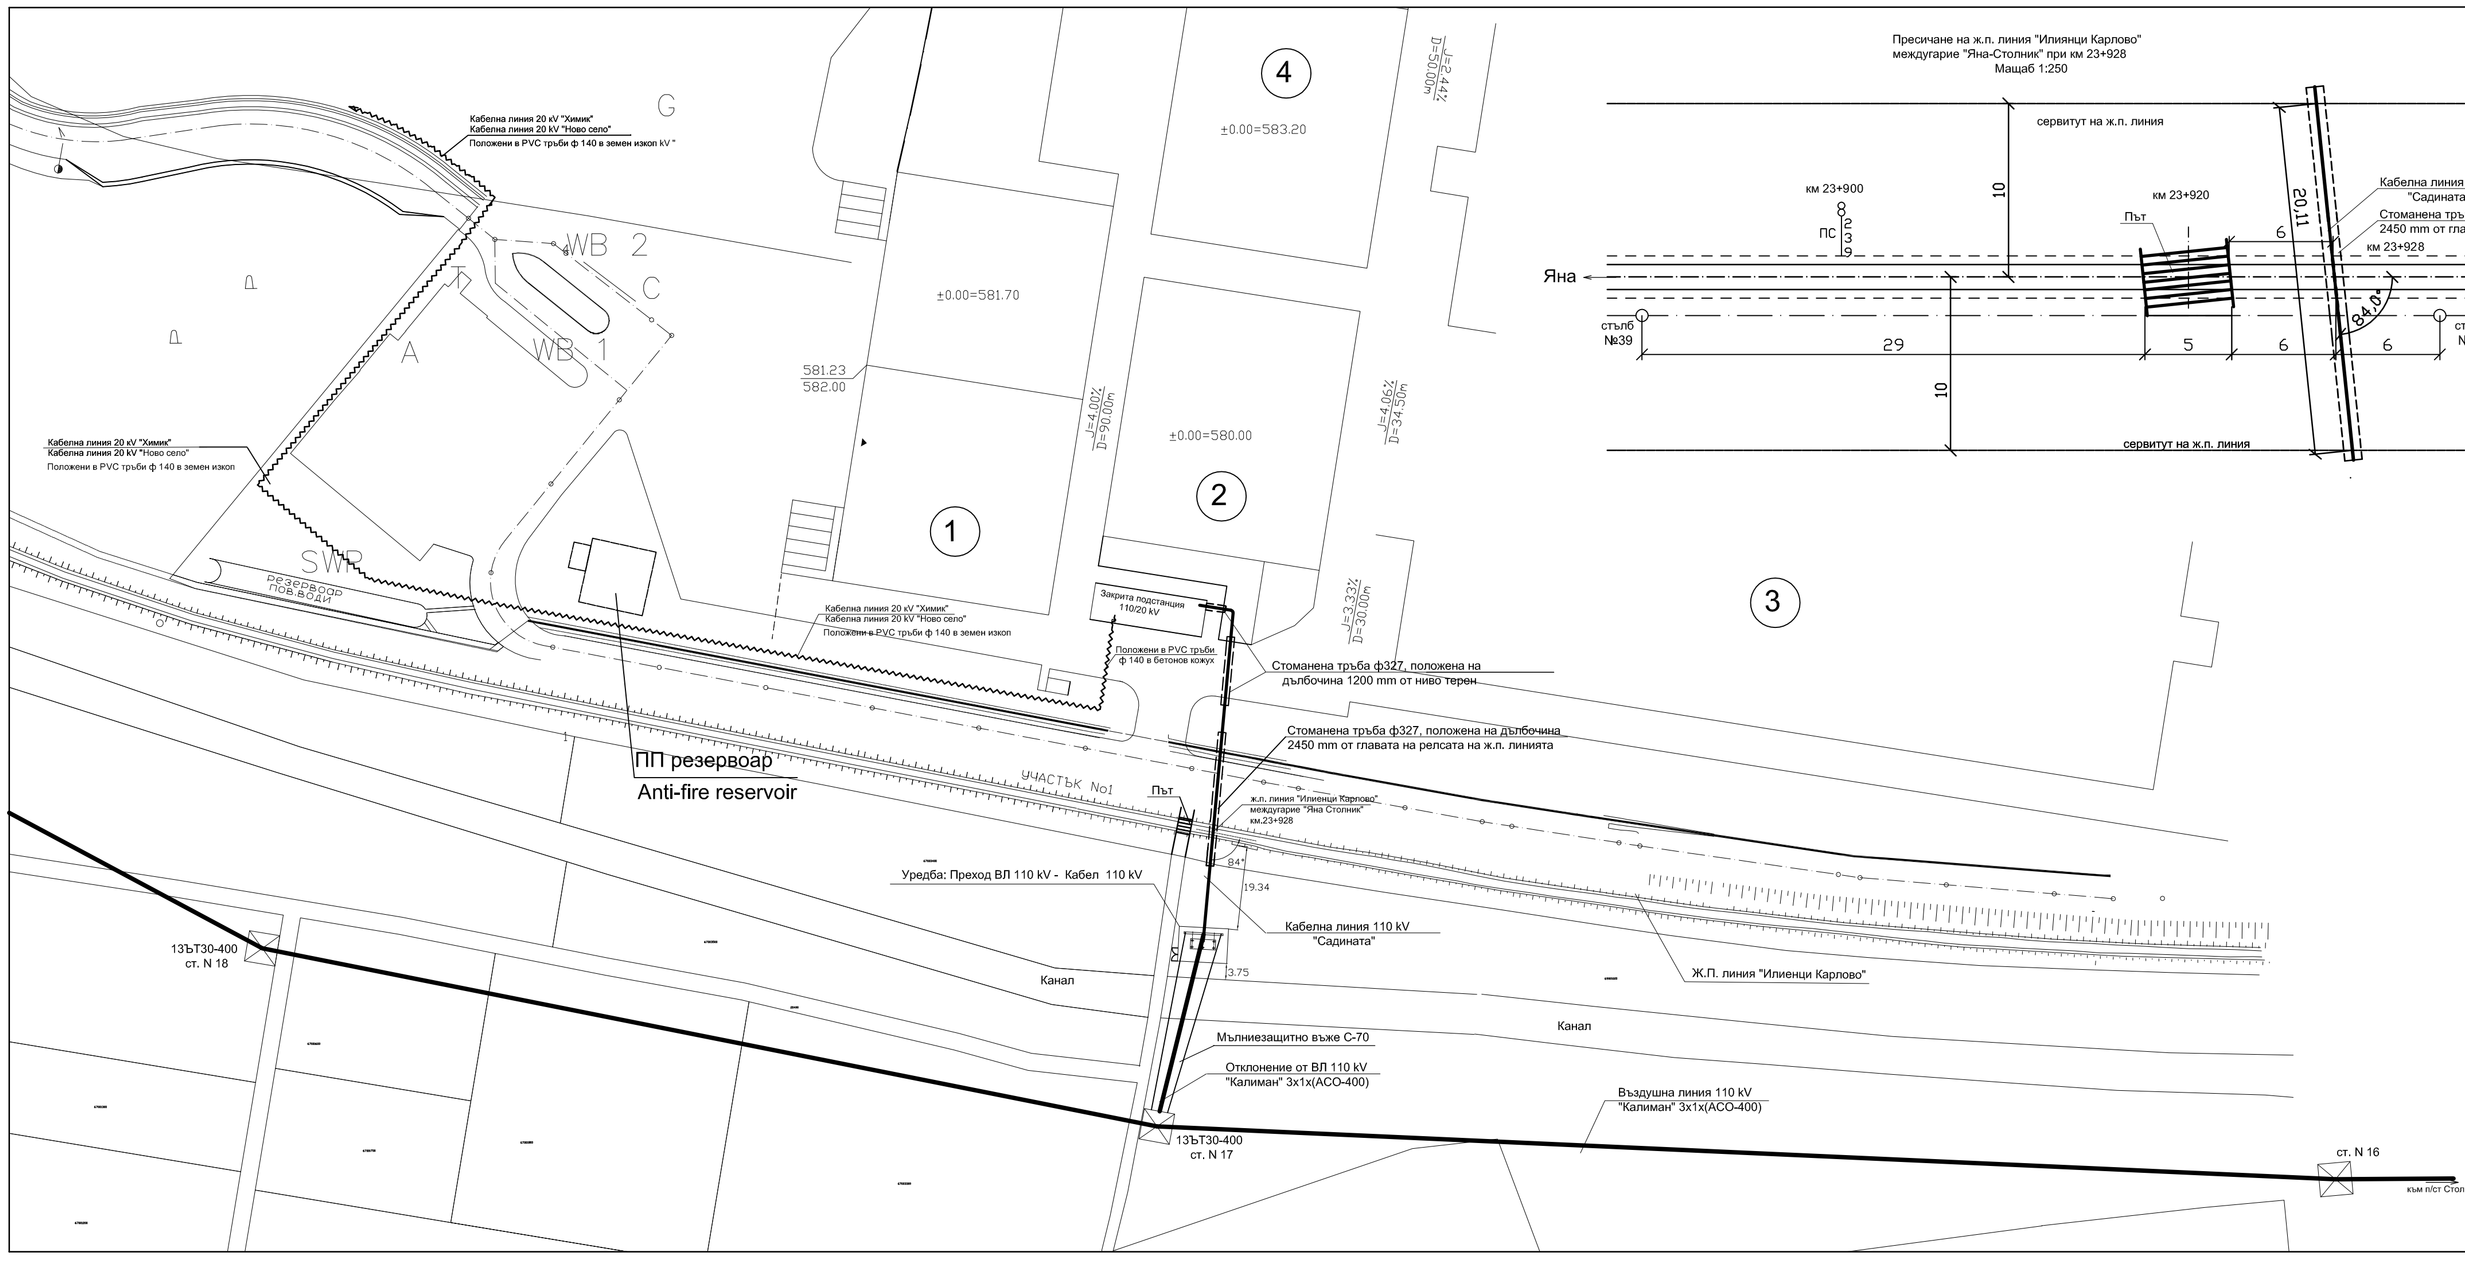


Пресичане на ж.п. линия "Илиянци Карлово" междугарие "Яна-Столник" при км 23+928
Мащаб 1:250

ЛЕГЕНДА:

1	Приемна зала / Reception
2	Механично третиране / Mechanical Treatment
3	Биологично третиране 1 / Biological Treatment I
4	RDF производство/ RDF Production
5	Биологично третиране 2 / Biological Treatment 2
6	Сепариране / Refinement
W	Работилница / Workshop
G	Гараж / Garage
A	Административна сграда / Administration Building
C	Контролен пункт/ Control Building
SWP	Басейн повърхностни води / Surface Water Pond
PL	Паркинг / Parking Lots
WB 1	Везна 1 / Weighbridge 1
WB 2	Везна 2 / Weighbridge 2
WWTP	Пречиствателна станция за отпадни води / Waste Water Treatment Plant

- Въздушна линия 110 kV "Калиман"
- Кабелна линия 110 kV "Садината",положена в бетонов канал
- Кабелна линия 20 kV
- Кабелна линия 110 kV, положена в стоманена тръба ф327

"ЕЛЕКТРОАС" ЕООД СОФИЯ		
Дължност:	Име	Подпис
Управител	Гелишев	
Р-л проект	Захариев	
Проектант	Тодоров	
ИНВЕСТИТОР: СТОЛИЧНА ОБЩИНА		

Обект: ИЗГРАЖДАНЕ НА ИНТЕГРИРАНА СИСТЕМА ОТ СЪОРЪЖЕНИЯ ЗА ТРЕТИРАНЕ НА БИТОВИ ОТПАДАЦИ НА СТОЛИЧНА ОБЩИНА - ДЕПО ЗА НЕОПАСНИ ОТПАДАЦИ "САДИНАТА"

Подобект: КАБЕЛНА ЛИНИЯ 110 kV "САДИНАТА"

СИТУАЦИЯ
ЗАХРАНВАНЕ НА ПОДСТАНЦИЯ 110/20 kV С КАБЕЛНА ЛИНИЯ 110 kV "САДИНАТА"

Част	Фаза
ЕЛ	РП

Лист 1 Вс. листи 4

Чертеж N КЛ 000-01 | М 1:1000 | Март, 2009