

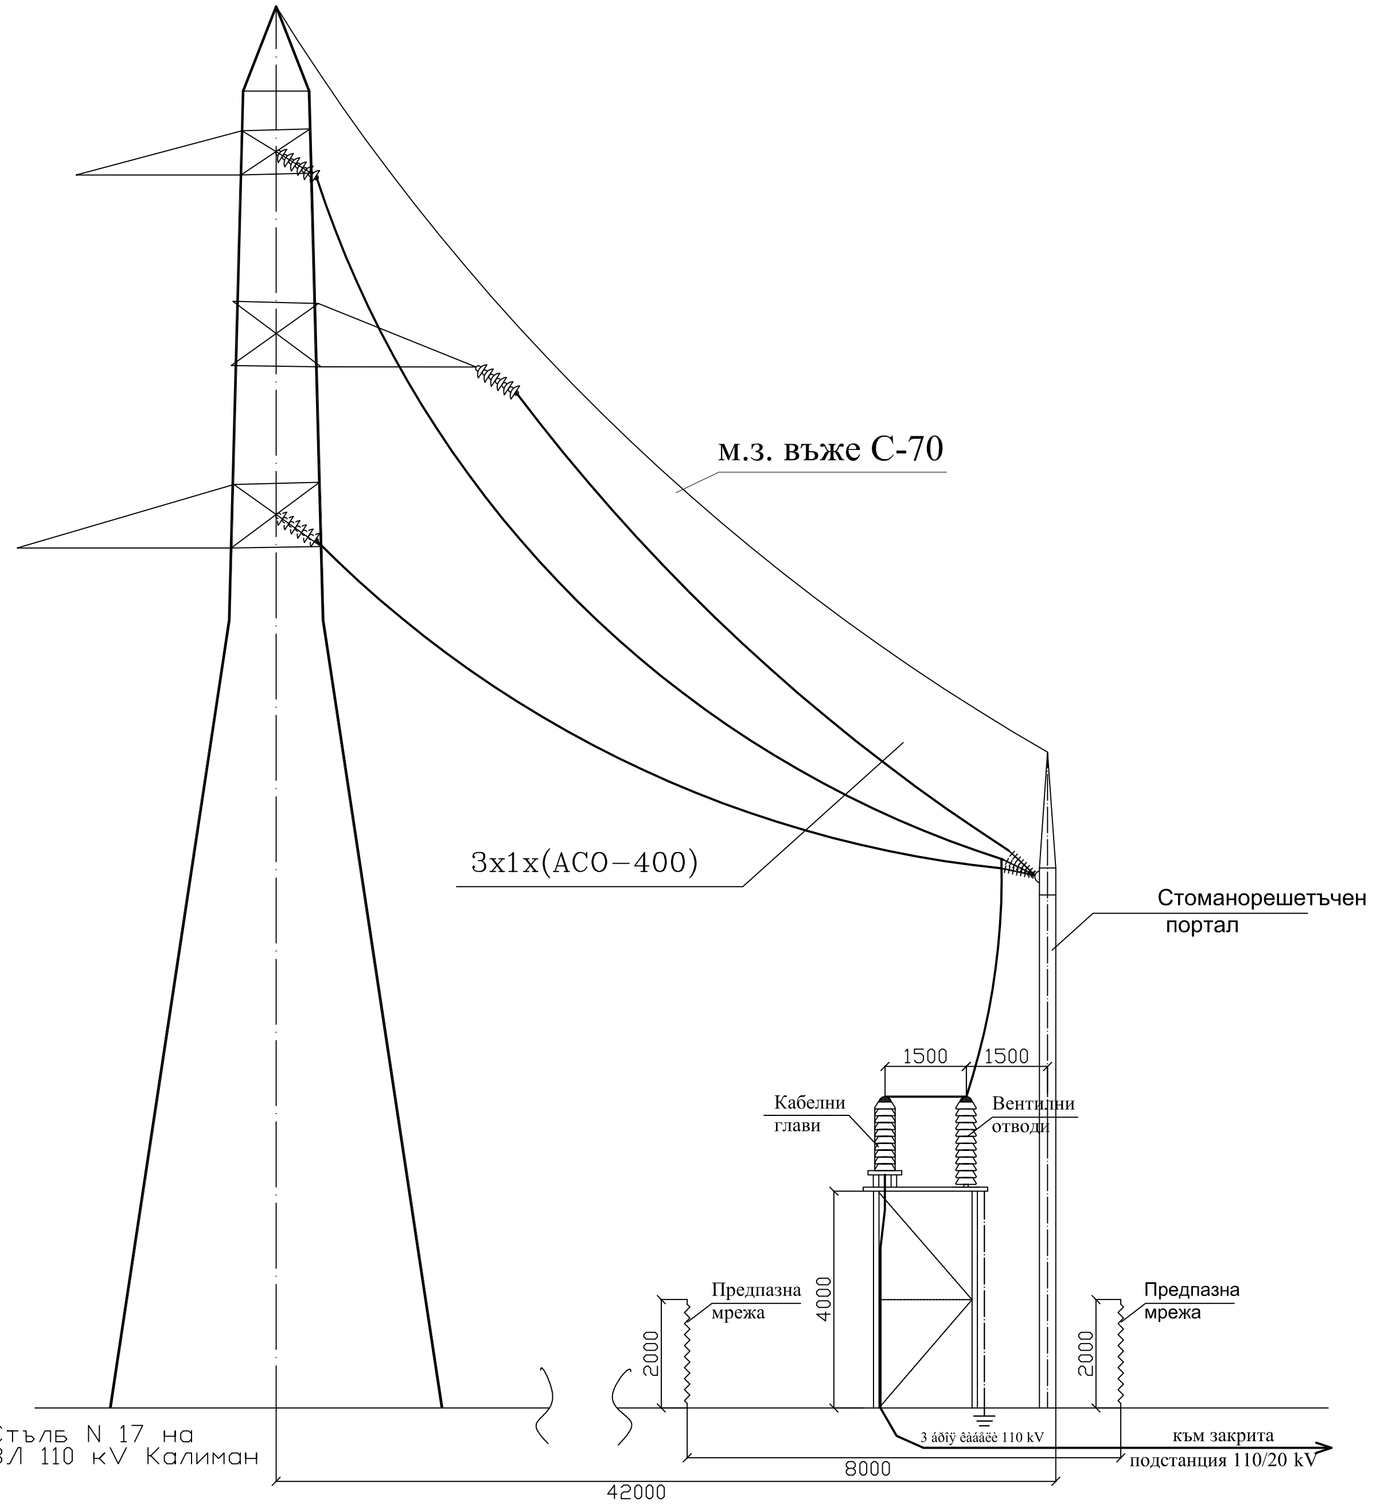


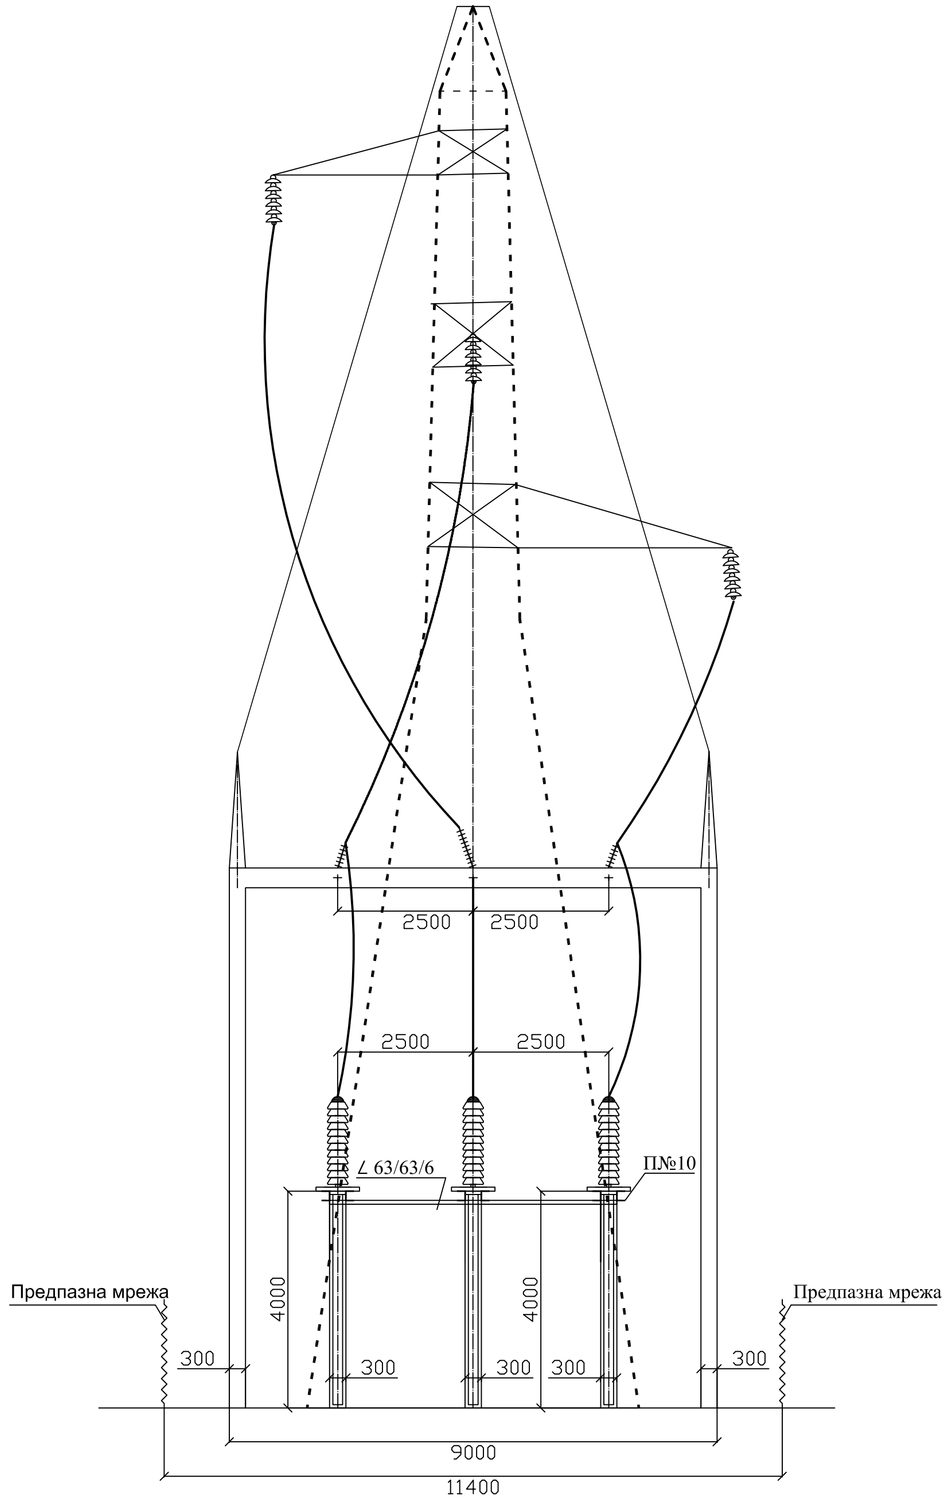

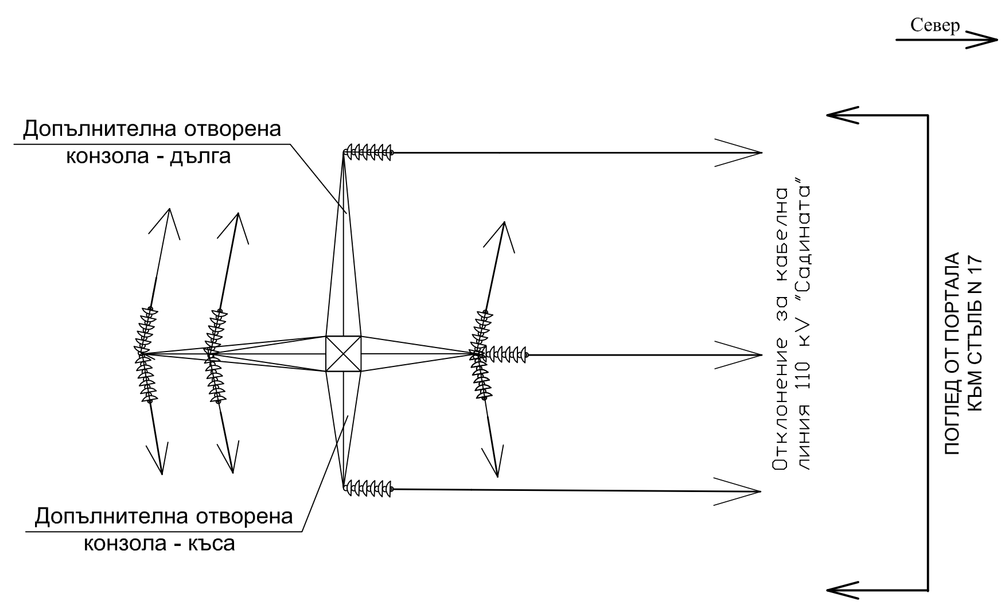

Въздушна линия 110kV "Калиман"

Корона на стълб N 17 тип 13ЪТ30-400

"ЕЛЕКТРОАС" ЕООД СОФИЯ			Обект: ИЗГРАЖДАНЕ НА ИНТЕГРИРАНА СИСТЕМА ОТ СЪОРЪЖЕНИЯ ЗА ТРЕТИРАНЕ НА БИТОВИ ОТПАДАЦИ НА СТОЛИЧНА ОБЩИНА - ДЕПО ЗА НЕОПАСНИ ОТПАДАЦИ "САДИНАТА" Подобект: КАБЕЛ 110 kV - "САДИНАТА"		
Длъжност:	Име	Подпис	Преход на въздушна линия в кабелна 110 kV	Част	Фаза
Управител	Гелишев			ЕЛ	РП
Р–л проект	Захариев			Лист 3	Вс. листи 4
Проектант	Тодоров				
ИНВЕСТИТОР: СТОЛИЧНА ОБЩИНА			Чертеж N КЛ 000-03	Мащаб: 1:100	януари, 2009