
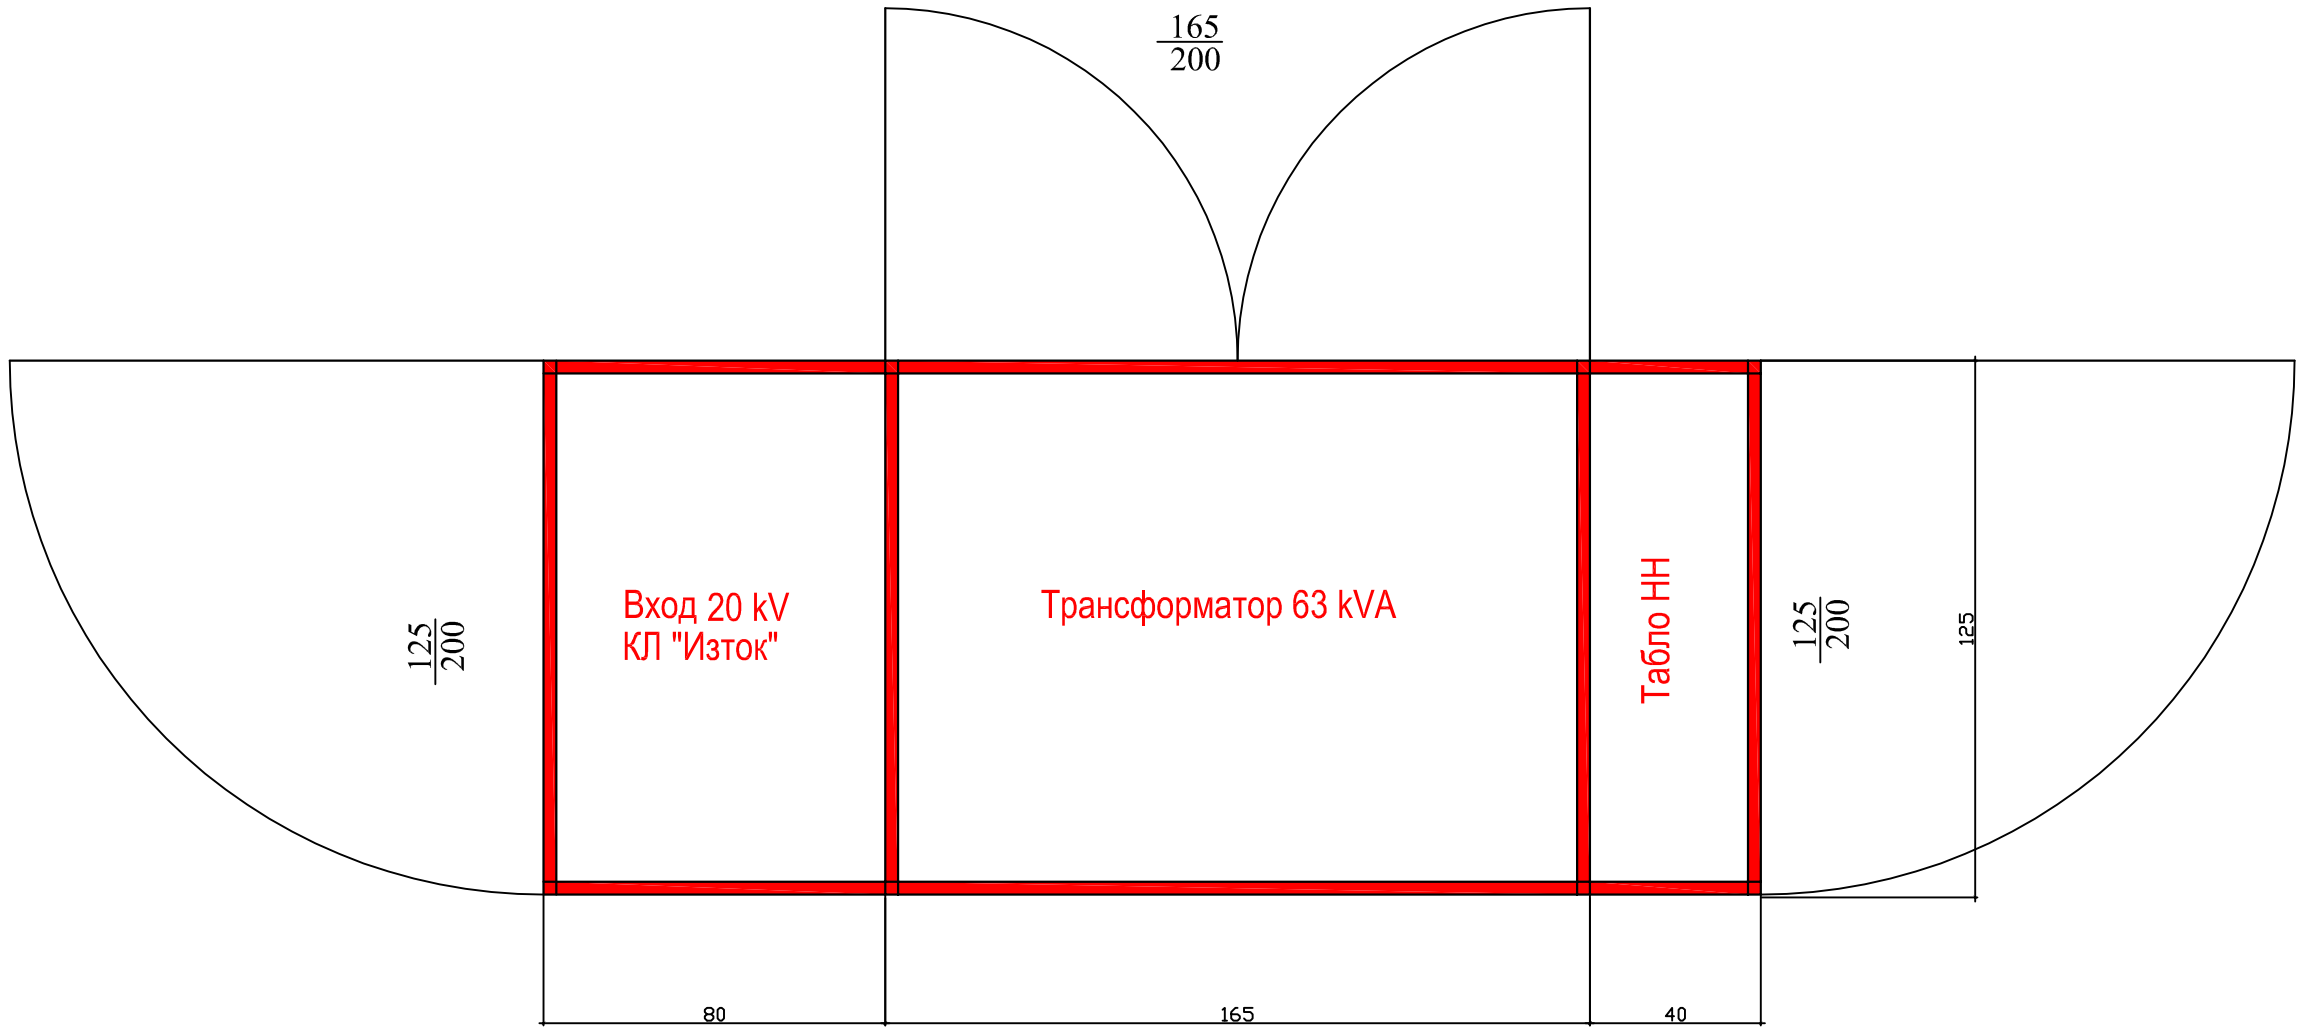


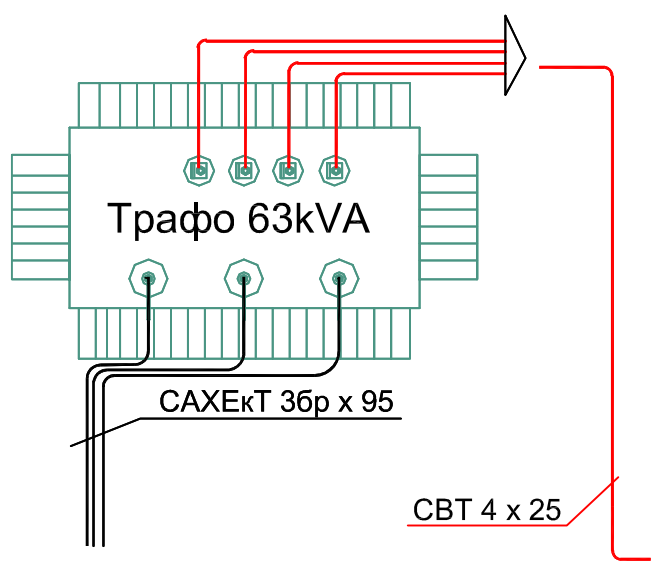

"ЕЛЕКТРОАС" ЕООД СОФИЯ		Обект: ИНТЕГРИРАНА СИСТЕМА ЗА УПРАВЛЕНИЕ НА БИТОВИТЕ ОТПАДЪЦИ В СТОЛИЧНА ОБЩИНА, ИНСТАЛАЦИЯ ЗА КОМПОСТИРАНЕ, ХАН БОГРОВ Подобект: Временно захранване - КТП 63 kVA		
Длъжност:	Име	Запълване на КТП 63 kVA	Част	Фаза
Управител	Гелишев		ЕЛ	РП
Проектант	Захариев			
Чертал	Тодоров		Лист 3 Вс. листи 03	
ИНВЕСТИТОР: Ст.община		Чертеж N КТП–000–03 М1:20	Март, 2010	