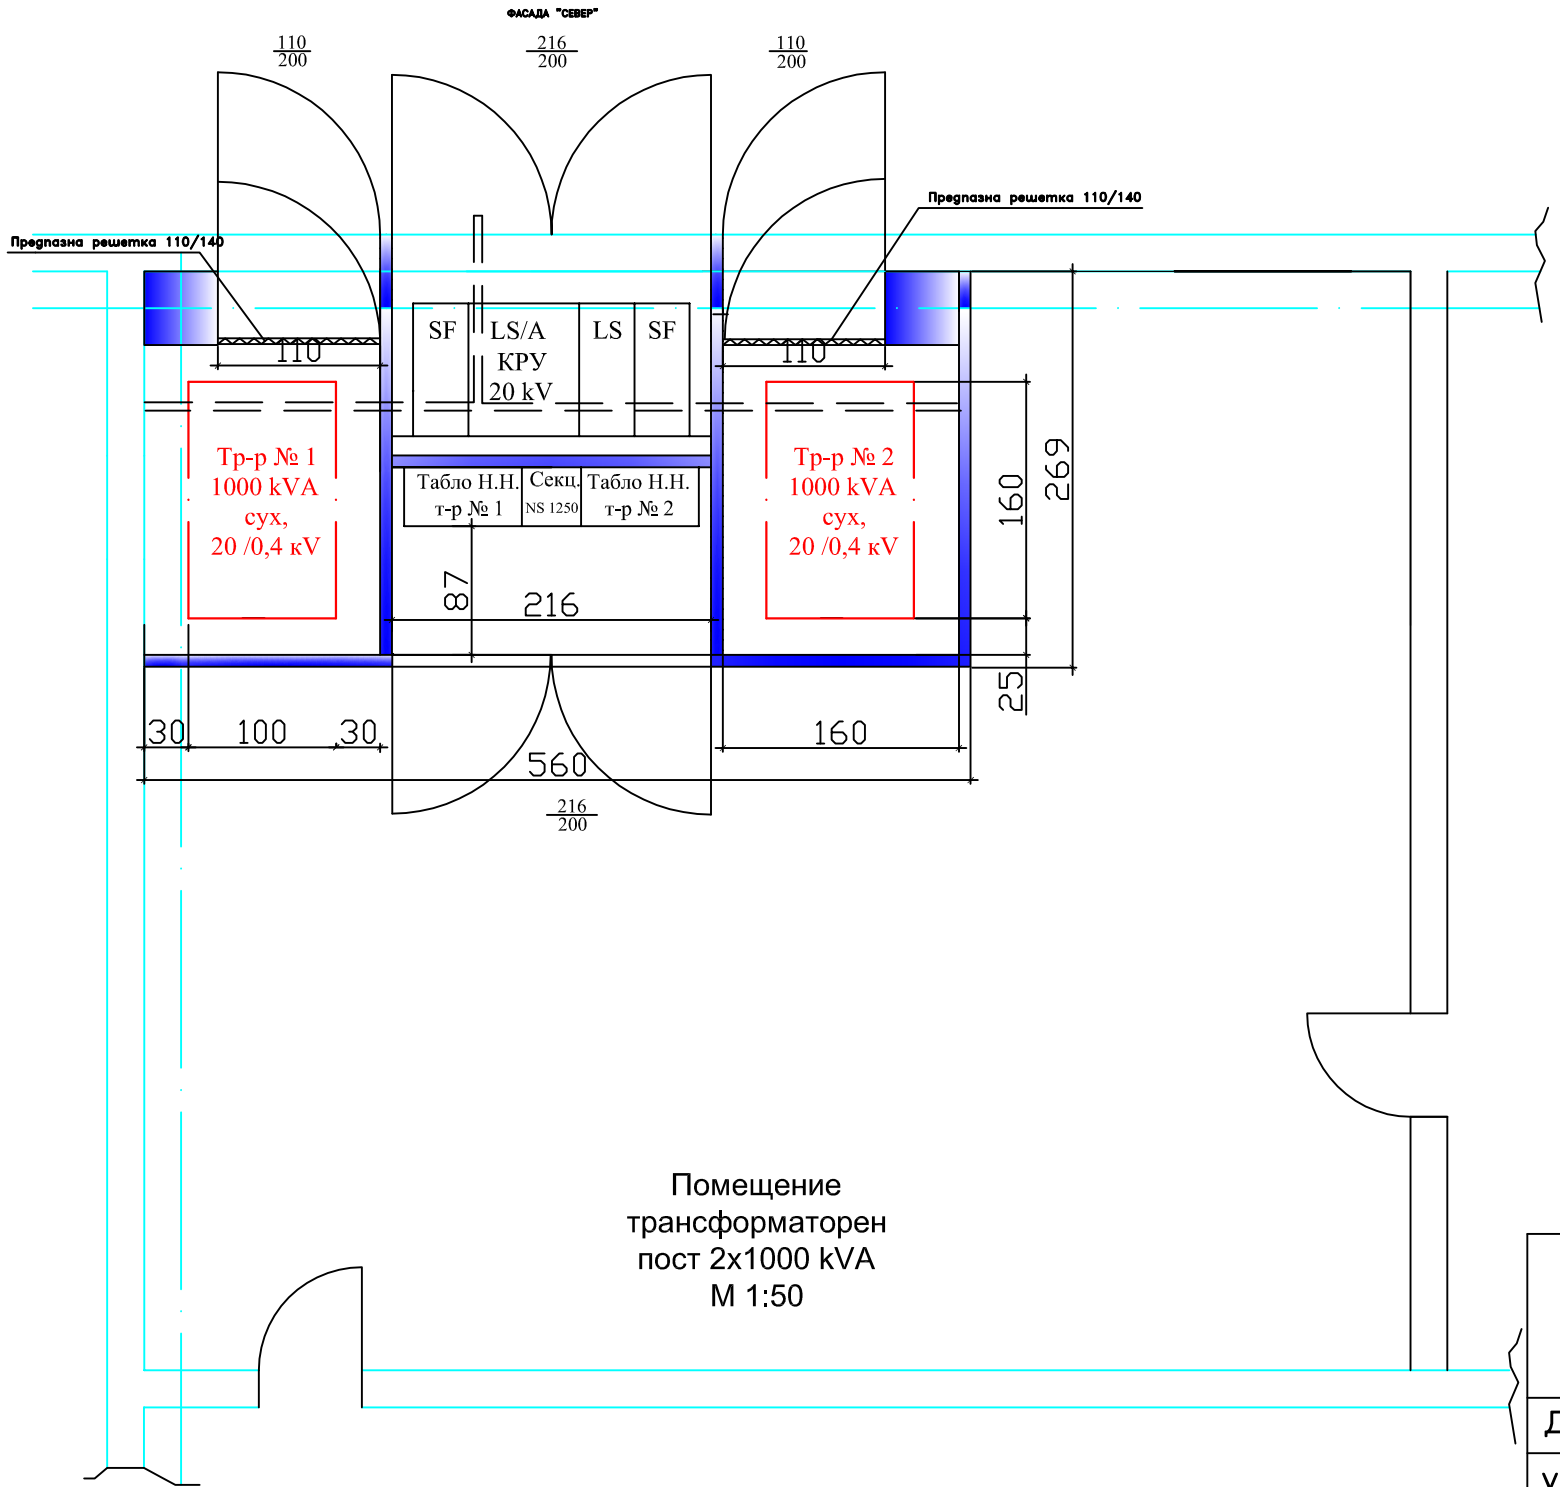


Помещение
трансформаторен
пост 2x1000 kVA
М 1:50

Забележки:
1. Размерите на сухите трансформатори 1000 kVA съгласно каталога на ФИЛКАБ са: дължина 1600мм, широчина 1000 мм и височина 1810 мм.
2. Размерите на модулите на КРУ 20 kV , съгласно каталога на VEI, Power Distribution S.p.A. са:
модули SF и LS - широчина 375 мм, дълбочина 900 мм;
модул LS/A - широчина 750 мм, дълбочина 900 мм;
3. Таблата за НН ще се уточнят след разработване на идейните проекти на отделните сгради.
4. Шините на страна НН ще бъдат с размери: М80/10.

"ЕЛЕКТРОАС" ЕООД СОФИЯ		Обект: ИНТЕГРИРАНА СИСТЕМА ЗА УПРАВЛЕНИЕ НА БИТОВИТЕ ОТПАДЪЦИ В СТОЛИЧНА ОБЩИНА, ИНСТАЛАЦИЯ ЗА КОМПОСТИРАНЕ, ХАН БОГРОВ Подобект: **ТП 2x1000 kVA**	
Длъжност:	Име	Запълваща схема на трансформаторен пост 2x1000 kVA	Част: ЕЛ / Фаза: РП
Управител	Гелишев		Лист 3 Вс. листи 07
Проектант	Захариев		
Чертал	Тодоров		
ИНВЕСТИТОР: Ст.община		Чертеж N ТП–000–03	Март, 2010