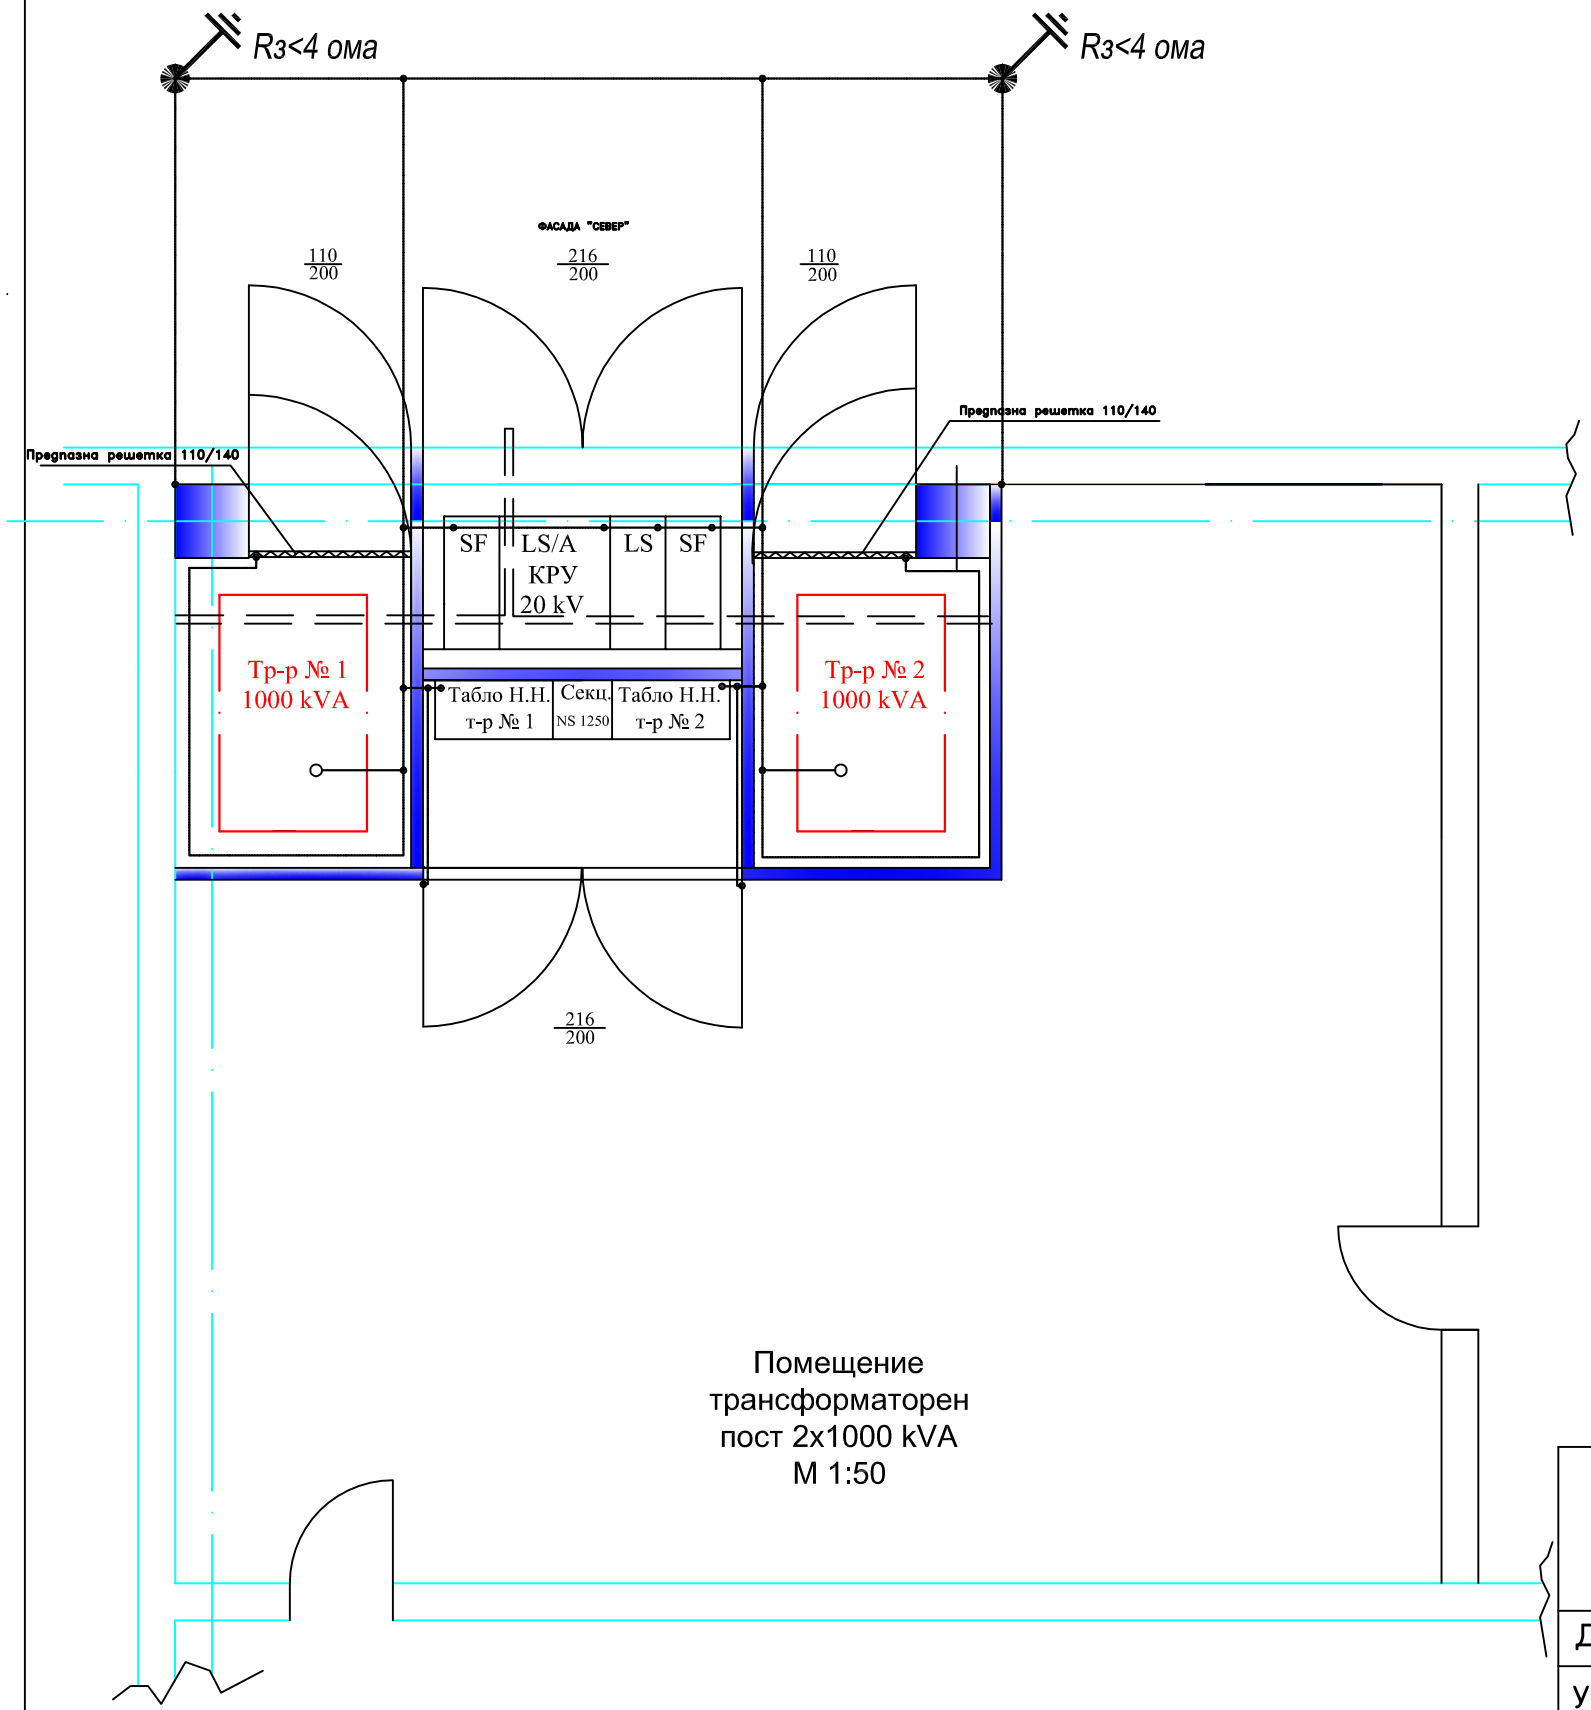


Забележки:
1. Заземителната инсталация ще се изпълни със стоманена горещопоцинкована шина с размери 40/4 mm.
2. Предпазните решетки ще се свържат с заземителната инсталация с гъвкави връзки.
3. Заземителна шина ще се свърже допълнително със заварки към арматурата на фундаментите на колоните.
4. Заземителите ще се изпълнят с колове от горещо поцинкована стомана с размери на профила 63/63/6 с дължина 2,5 m.
5. Измереното съпротивление на заземителната инсталация трябва да бъде не по-голямо от 4 ома.

"ЕЛЕКТРОАС" ЕООД СОФИЯ		Обект: ИНТЕГРИРАНА СИСТЕМА ЗА УПРАВЛЕНИЕ НА БИТОВИТЕ ОТПАДЪЦИ В СТОЛИЧНА ОБЩИНА, ИНСТАЛАЦИЯ ЗА КОМПОСТИРАНЕ, ХАН БОГРОВ Подобект: **ТП 2x1000 kVA**		
Длъжност:	Име	Заземителна инсталация на трансформаторен пост 2x1000 kVA	Част	Фаза
Управител	Гелишев		ЕЛ	РП
Проектант	Захариев			
Чертал	Тодоров		Лист 5 Вс. листи 07	
ИНВЕСТИТОР: Ст. община		Чертеж N ТП–000–05	Март, 2010	