Програма СОФИЯ ИЗБИРА на Столична община

ИДЕЕН ПРОЕКТ

ДЕТСКА ПЛОЩАДКА – ЩИНДРА



Изложение

Квартал Горубляне е с население над 10000 човека, като непрекъснато се разширява и увеличава своето население. Кварталът разполага с една единствена детска площадка, където децата могат да играят и да се срещат със своите връстници. Площадката е разположена в центъра на Горубляне в градинка пред читалището, което прави локацията и удобна за по-голяма част от хората, но със своята площ от около 350 м^2 е напълно недостатъчна да задоволи нуждите на децата. За сравнение в околните жилищни комплекси Младост и Дружба за всяко каре жилищни блокове е предвиден терен за детски площадки и градинки.

Спортат и играта на чист въздух са от изключително значение за здравословното развитие на детския организъм.

- Разходките и активната почивка на чист въздух са необходим компонент от здравословния начин на живот. Едно дете на възраст между 2 и 6 години трябва да прекарва между 3 – 4 часа на чист въздух, деца между 7 и 10 години не по – малко от 3 часа. Същевременно физическата активност и физическото натоварване

под формата на игри на открито е от изключително значение за развитието на подрастващия организъм.

- Децата преливат от енергия, постоянно имат нужда от движение, трябва да правят нещо, вниманието им трудно се концентрира за по-дълго време. Игрите на открито повдигат общия тонус. Подобрява се кръвообръщението, децата свикват да издържат в различни температурни условия. Всичко това се отразява изключително благотворно на имунитета.
- Спортът се отразява прекрасно на апетита, а дете с голям апетит е склонно да хапне повече здравословни ястия. Освен това, детето има много по-малък шанс да развие наднормено тегло.
- Активното движение укрепва тялото и уравновесява психиката. Мускулите заякват, стойката се подобрява, излишната агресия и енергия се изхабяват по позитивен и полезен начин. Така детето по-лесно може да намери баланс и спокойствие.

Не бива да се поставя знак за равенство между социализацията и детската градина. Детето има нужда от общуване, от социални контакти. Детската градина, във вида, в който съществува, с еднаквия подход към всички деца и продължителното пребиваване от сутрин до вечер не е подходящ вариант за всяко дете. Всъщност детските градини са били създадени не за децата, а за възрастните, за да има къде да ги оставят. Потребностите на децата са на второ място. Детето от рано е подготвяно за училището и разбира какви са правилата на играта, но само вертикално взаимодействие – възрастен – дете не е достатъчно за социализирането му. Децата имат нужда от свободна игра и взаимодействие едно с друго по тяхни си правила. Попадайки в нова среда, извън училище, извън детската градина детето се научава да общува с другите. Учи се и на работа в екип, на взаимоотношения с околните.

Решение

Представяме проект за изграждане на допълнителна детска площадка в квартал Горубляне. Площадката ще бъде изградена върху общински терен УПИ с площ 1605 м^2 , попадащо в ПИ 68134.4085.5509. Към момента една част от имотът се използва като нерегламентиран паркинг, другата част е обрасла с паразитна храстовидна растителност.



Неправомерно паркирали автомобили върху зелени площи.




Паразитна растителност.

Автомобилите ще бъдат премахнати и терена ще бъде почистен от храсти, бурени и паразитни растения.

Теренат е разположен в северната част на квартала. Площадката е достъпна за живеещите в по-отдалечена част на Горубляне, както с градски транспорт, така и с лични автомобили. На дистанция от 250 м се намира автобусна спирка „ул.Цветна градина“ обслужваща линии №1, №3 и №4. Прилежащите вътрешно квартални улици осигуряват условия за паркиране без да се затормозява движението по тях. Лесен и удобен е и пешеходния достъп до площадката по малките вътрешно квартални улици.



Достъпност с градски транспорт

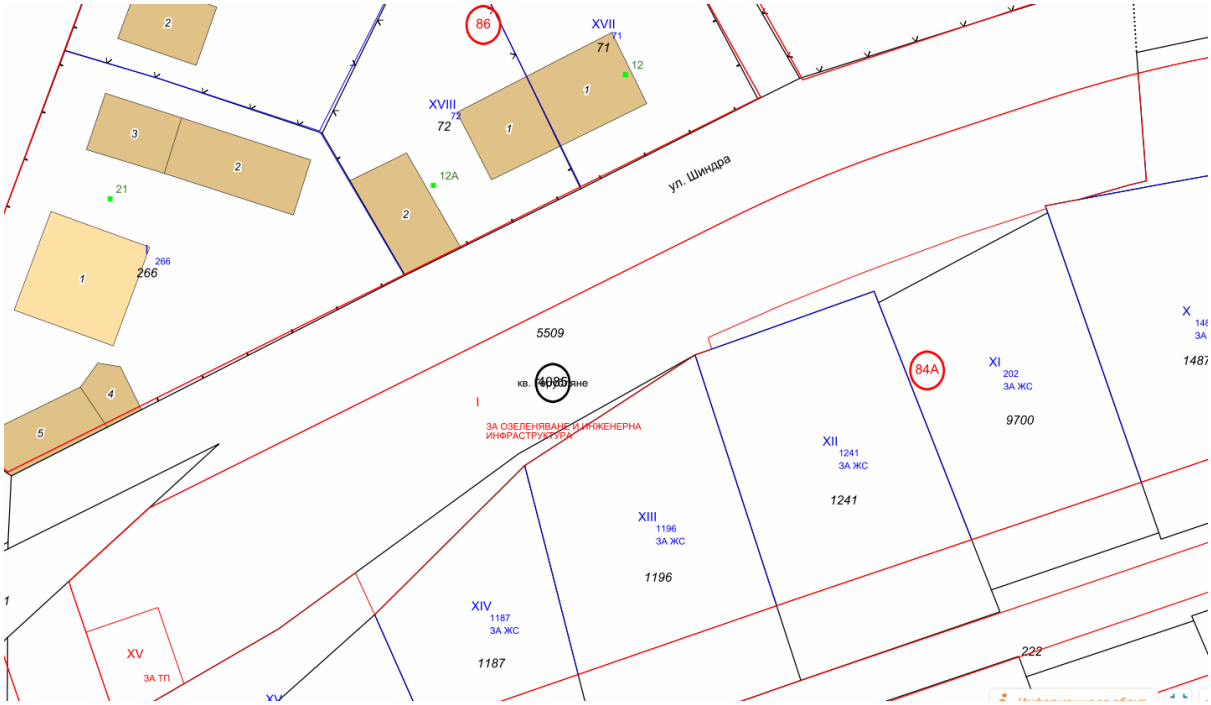

Регулационна линия



Регулационна линия с наложено изображение на терена

Предвидено е изграждане на детска площадка с детски съоръжения за възрастова група от 2 – 10 години. Детските съоръжения са съобразени със различните възрастови групи

- За най-малките, тепърва прохождащи и опознаващи заобикалящата ги среда, са предвидени ниски хълмчета геопластика за изкачване от ударопоглъщаща настилка. Така дори да падне детето няма да се нарани, а ще се изправи и ще продължи към покоряването на целта. Такава ударопоглъщаща настилка, с която днешните родители не са имали щастието да се срещнат като деца, ще бъде заложена около всички съоръжения.
- Малки дървени масички със столчета от дървени трупчета ще бъдат любимо място за колективни игри на децата.
- По големите деца ще се радват на градински трамплини, люлки и парзалки, където ще могат да се забавляват заедно със своите приятели.
- За по-големите авантюристи ще има въжени пътеки и препядствия. Ще се развива у детето чувството за баланс и координация, колективни решения за преминаване през препядствията. Повечето съоръжения ще са предвидени за съвместно участие от ползващите ги, което ще възпитава качество за колективна работа и сътрудничество сред децата. Предвидени са и съоръжения

подтикващи към проява на индивидуализъм, провокиращи детето да прояви своята уникалност.

- Ще се изгради алея за каране на тротинетки и ролкови кънки. Алеята ще бъде с множество завои и дъги, което ще спомогне за развитието на контрол и баланс у по-малките. Предвидената скоростна отсечка пък ще даде възможността на по-големите да усетят изживяването от движение с висока скорост в защитена и безопасна среда извън опасност от движещи се коли.














Площта на имота ще бъде озеленена. Ще се засади нова тревиста и храстовидна растителност, както и нови дървета. Ще се разположат пейки за децата и придружаващите ги родители. В територията на площадката ще се разположят кошчета за отпадъци. За осигуряване на нужната безопасност от съществуващата в съседство улица площадката ще бъде заградена с ограда, зад която ще се оформи жив плет.

За подържане на облика и състоянието на детската площадка ще си сътрудничат общината на р-н Младост и жителите на квартал Горубляне.

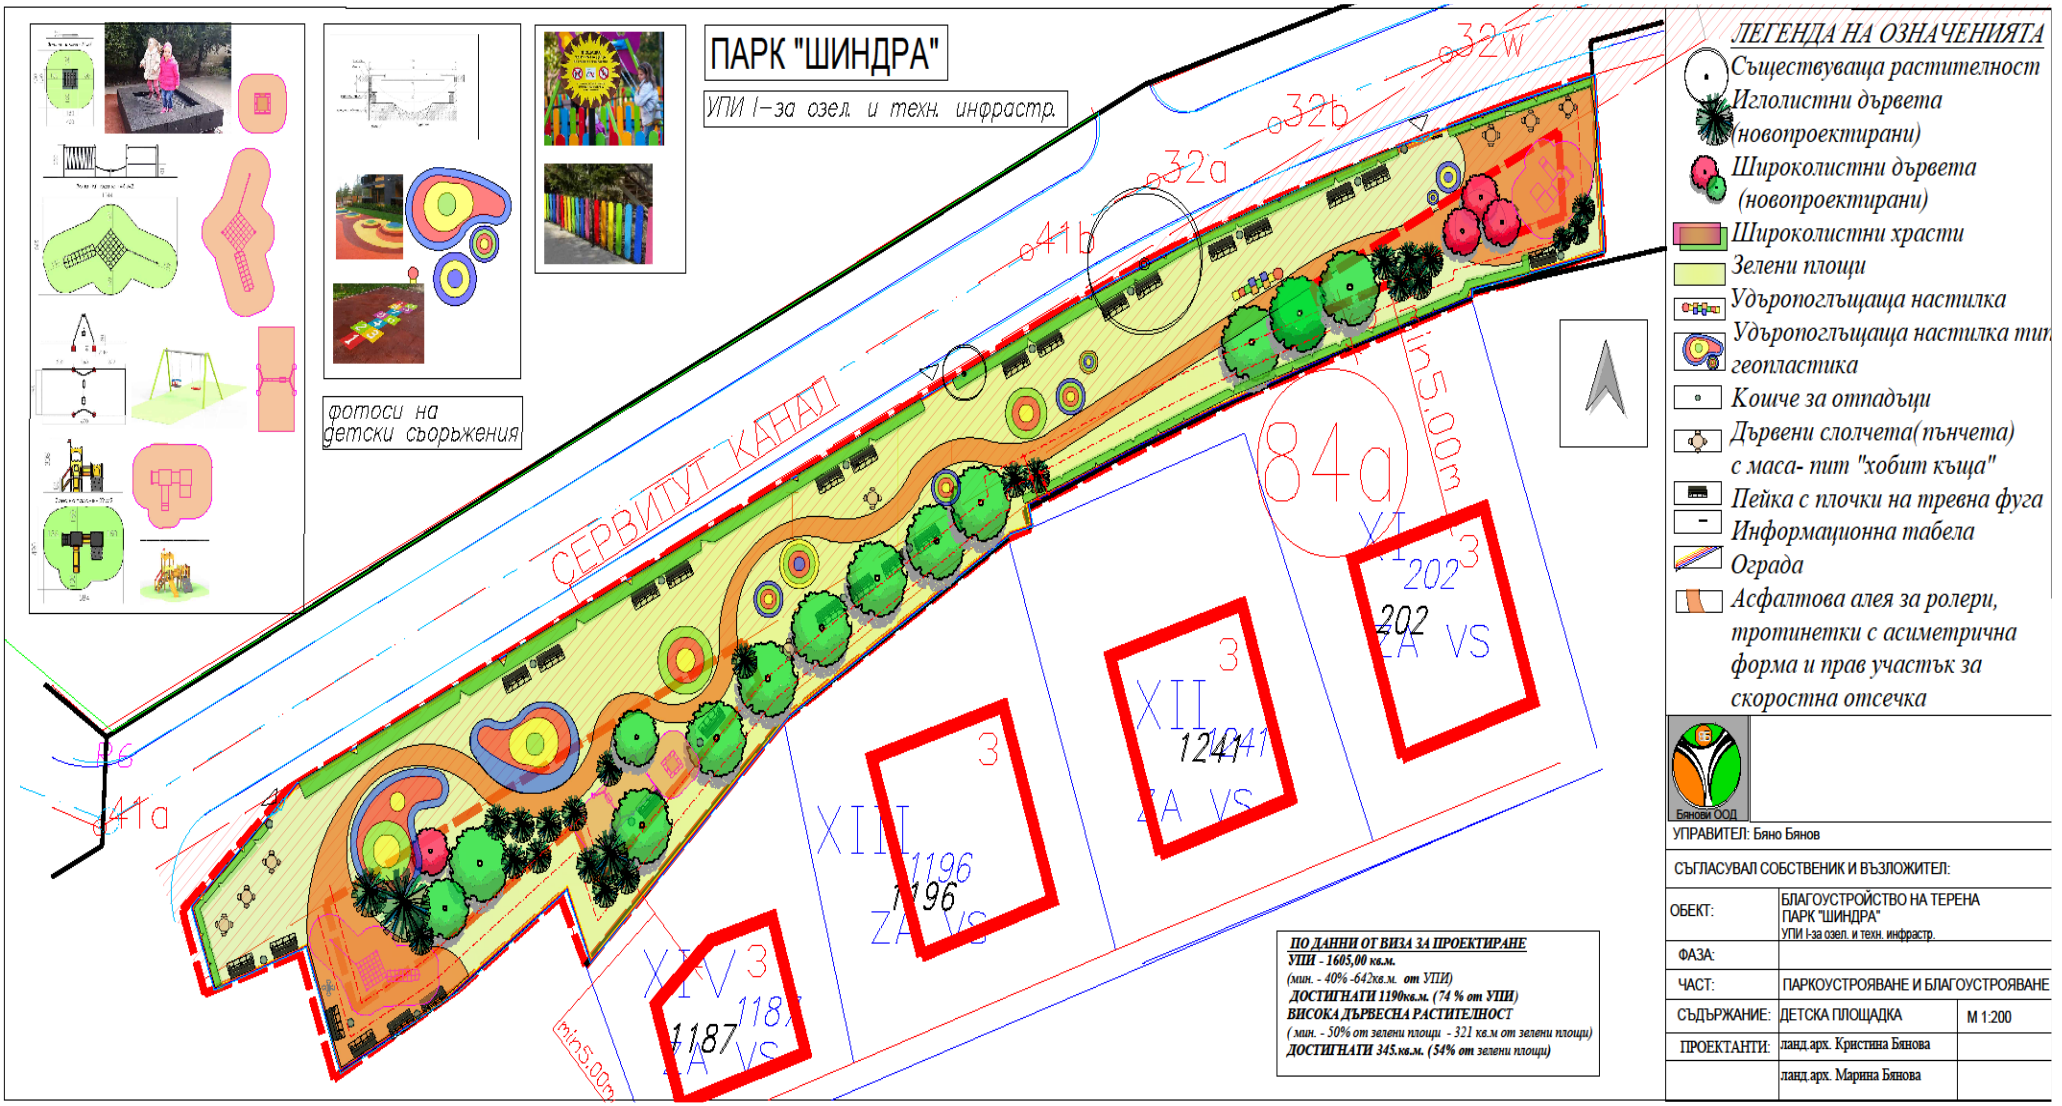
ПАРК "ШИНДРА"
УПИ I–за озел. и техн. инфрастр.
фотоси на детски съоръжения
СЕРВИТУТ КАНАЛ
ЛЕГЕНДА НА ОЗНАЧЕНИЯТА
Съществуваща растителност
Иглолистни дървета (новопроектирани)
Широколистни дървета (новопроектирани)
Широколистни храсти
Зелени площи
Удъропоглъщаща настилка
Удъропоглъщаща настилка тип геопластика
Кошче за отпадъци
Дървени слолчета(пънчета) с маса- тип "хобит къща"
Пейка с плочки на тревна фуга
Информационна табела
Ограда
Асфалтова алея за ролери, тротинетки с асиметрична форма и прав участък за скоростна отсечка
ПО ДАННИ ОТ ВИЗА ЗА ПРОЕКТИРАНЕ
УПИ - 1605,00 кв.м.
(мин. - 40% -642кв.м. от УПИ)
ДОСТИГНАТИ 1190кв.м. (74 % от УПИ)
ВИСОКА ДЪРВЕСНА РАСТИТЕЛНОСТ
(мин. - 50% от зелени площи - 321 кв.м от зелени площи)
ДОСТИГНАТИ 345.кв.м. (54% от зелени площи)
Бянови ООД
УПРАВИТЕЛ: Бяно Бянов
СЪГЛАСУВАЛ СОБСТВЕНИК И ВЪЗЛОЖИТЕЛ:
ОБЕКТ: БЛАГОУСТРОЙСТВО НА ТЕРЕНА ПАРК "ШИНДРА" УПИ I-за озел. и техн. инфрастр.
ФАЗА:
ЧАСТ: ПАРКОУСТРОЯВАНЕ И БЛАГОУСТРОЯВАНЕ
СЪДЪРЖАНИЕ: ДЕТСКА ПЛОЩАДКА
М 1:200
ПРОЕКТАНТИ: ланд.арх. Кристина Бянова
ланд.арх. Марина Бянова

Заключение

Детската площадка ще бъде разположена на терен с площ от 1605 м2, което е с 4,5 пъти по-голяма площ от съществуващата в момента квартална площадка. Детска площадка – Шиндра ще бъде приятно място за прекарване на време от малчуганите и техните реодители. Децата ще играят на чист въздух ще се срещат със своите приятели и ще създават нови запознанства.

Необходимата инвестиция за реализиране на проекта е в размер на 63 000 лв. без ДДС.

Идейният проект е изготвен от ИК-Горубляне.