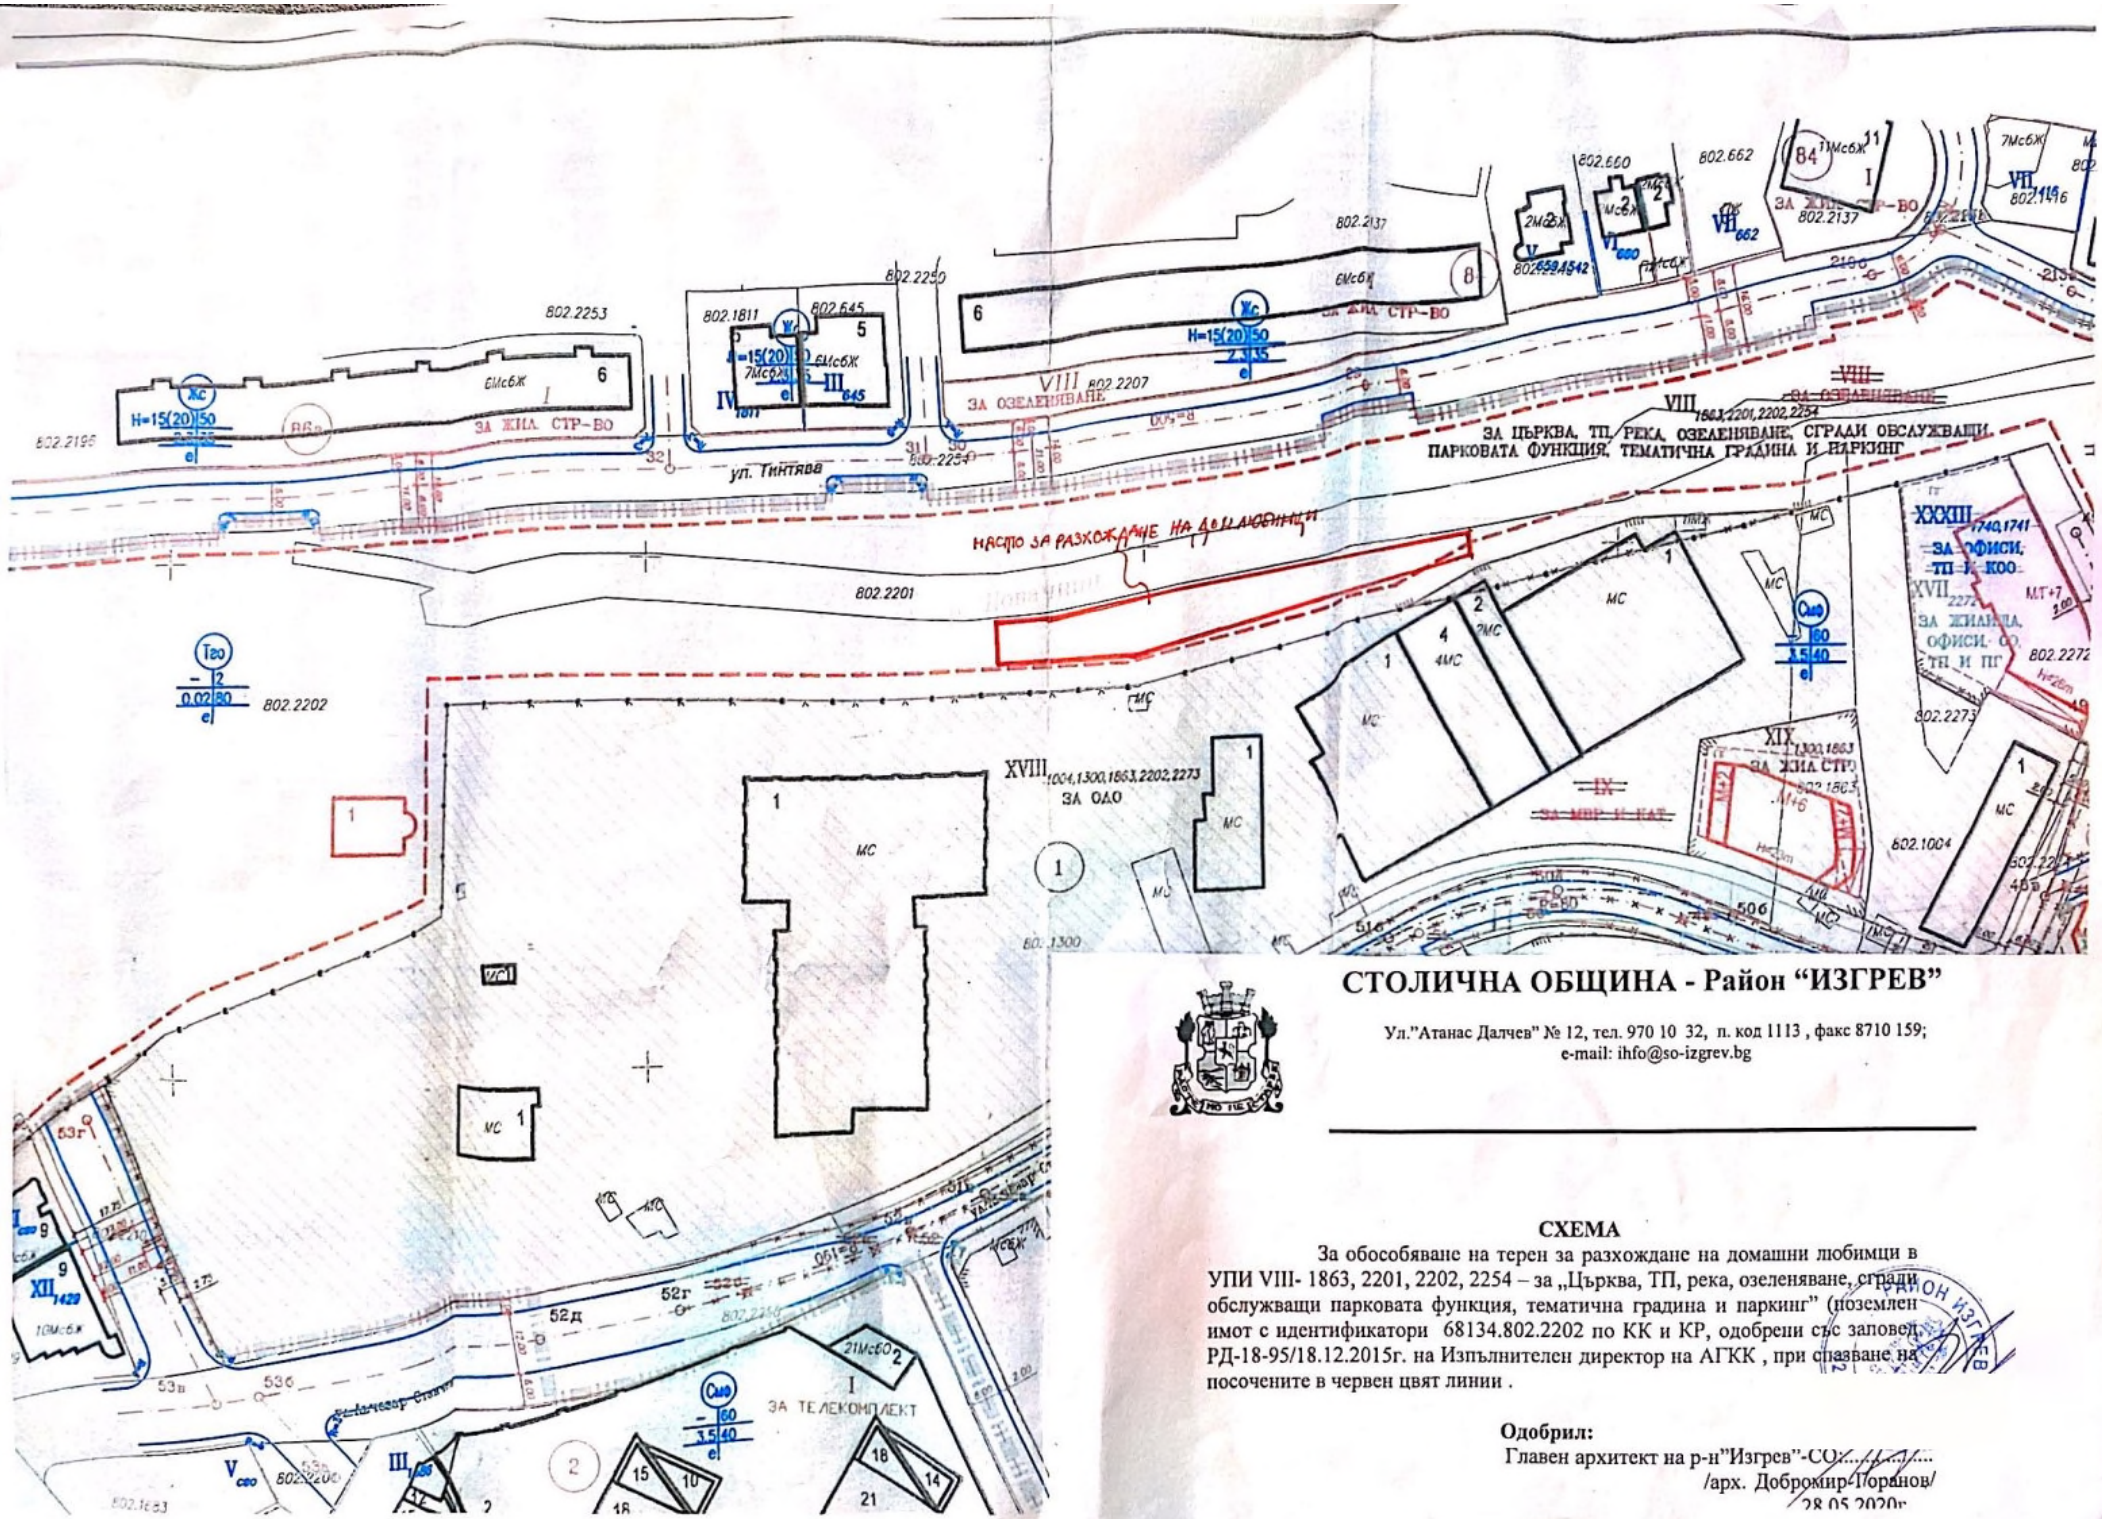


СТОЛИЧНА ОБЩИНА - Район "ИЗГРЕВ"

Ул."Атанас Далчев" № 12, тел. 970 10 32, п. код 1113 , факс 8710 159;
e-mail: ihfo@so-izgrev.bg


СХЕМА

За обособяване на терен за разхождане на домашни любимци в УПИ VIII- 1863, 2201, 2202, 2254 – за „Църква, ТП, река, озеленяване, сгради обслужващи парковата функция, тематична градина и паркинг" (поземлен имот с идентификатори 68134.802.2202 по КК и КР, одобрени със заповед РД-18-95/18.12.2015г. на Изпълнителен директор на АГКК , при спазване на посочените в червен цвят линии .

Одобрил:
Главен архитект на р-н"Изгрев"-СО:...../...../....
/арх. Добромир Горанов/
28.05.2020г.

Scanned with CamScanner

Площадка за разхождане на домашни любимци
столична община, район „Изгрев"

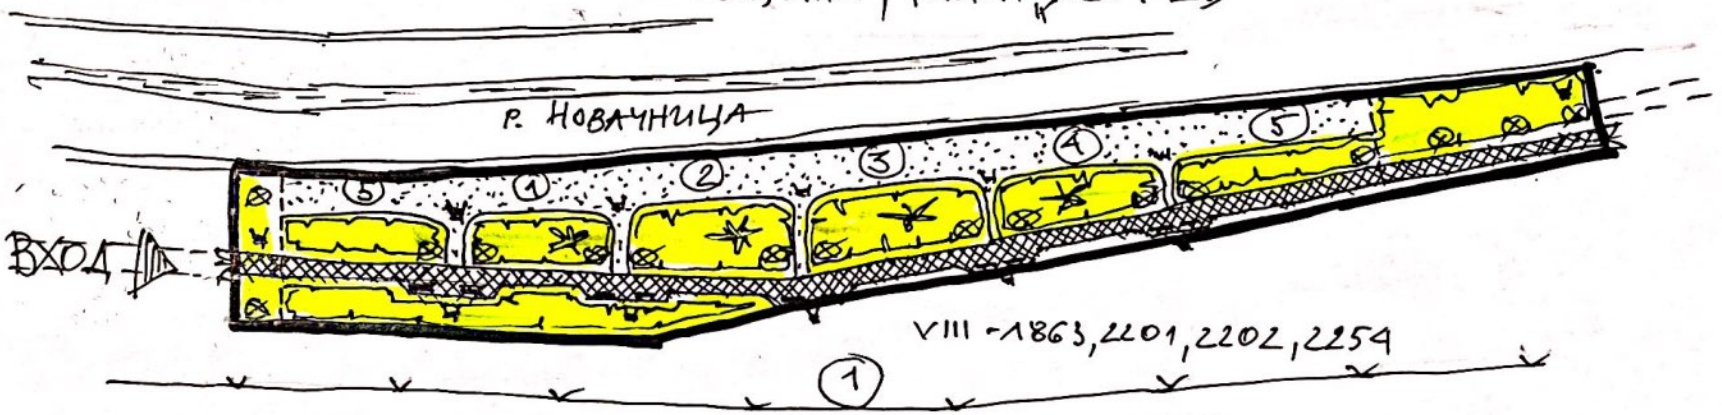

Ситуация М 1:500

Съоръжения:
(приложения 1, 2, 3, 4, 5)

1. – рампа
2. – стълби
3. – препятствие
4. – стенас прозорци
5. – тунел

Легенда:


- настилка от бетонни павета
- настилка валирана трошена фракция
- зелени площи
- градински пейки
- кошчета за отпадъци
- стълбове осветление
- ограда


Изготвил: инж. В. Майсторов


Scanned with CamScanner


прил. (1)

РАМПА

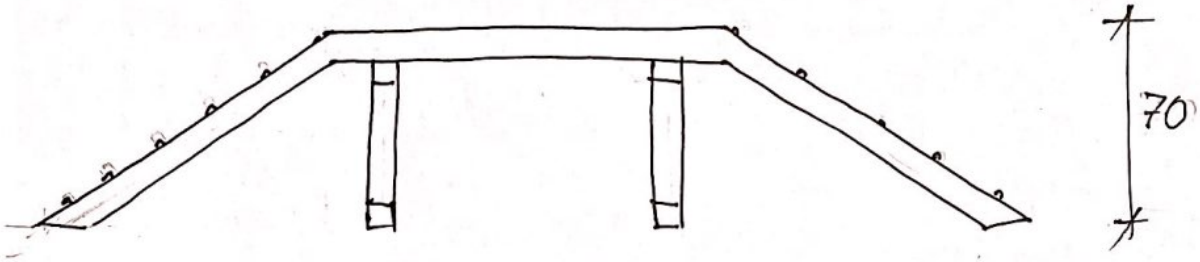

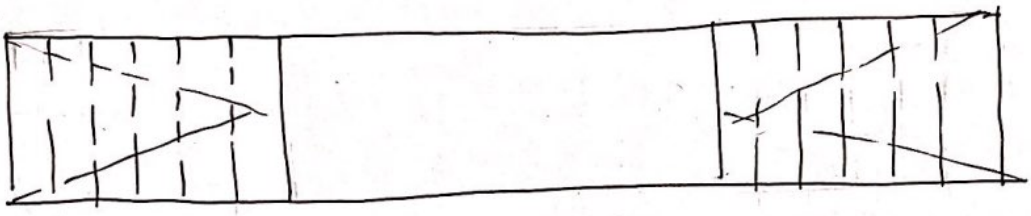

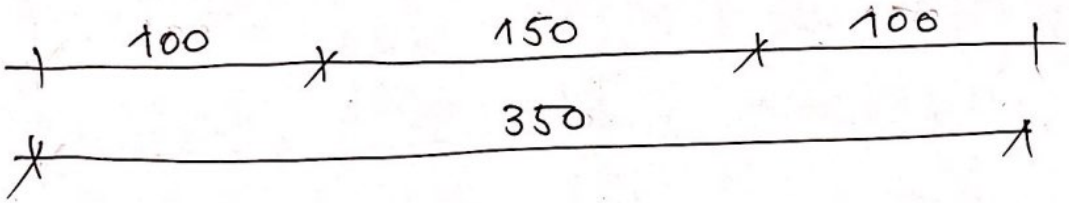

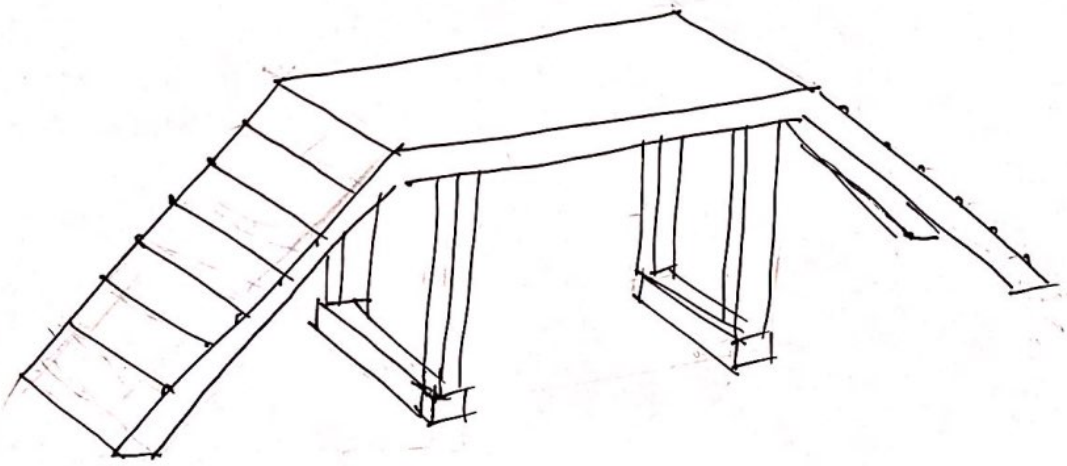



изготвил: В. Христозов


Scanned with CamScanner

прил. (2)

СТОЛБИ

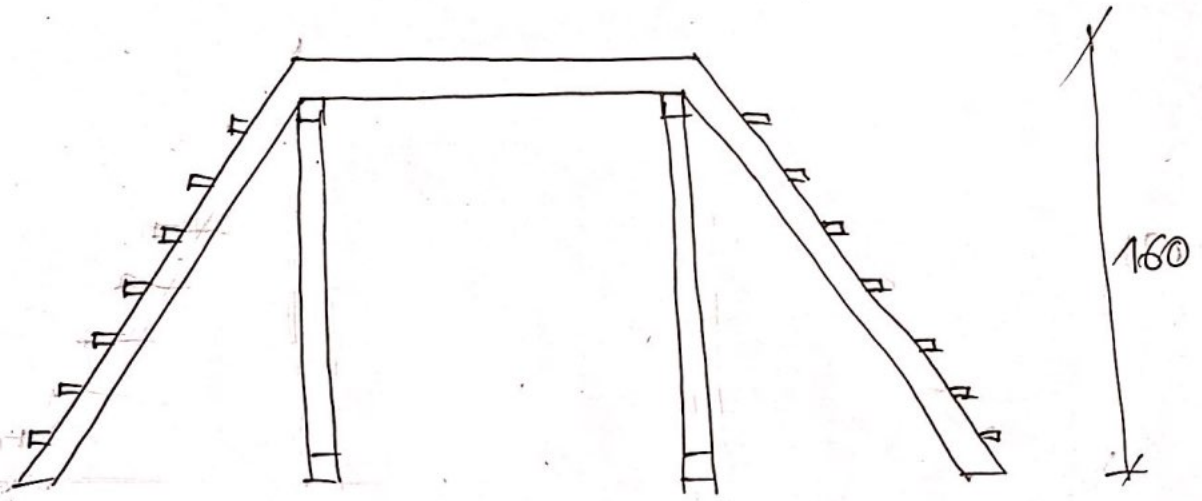

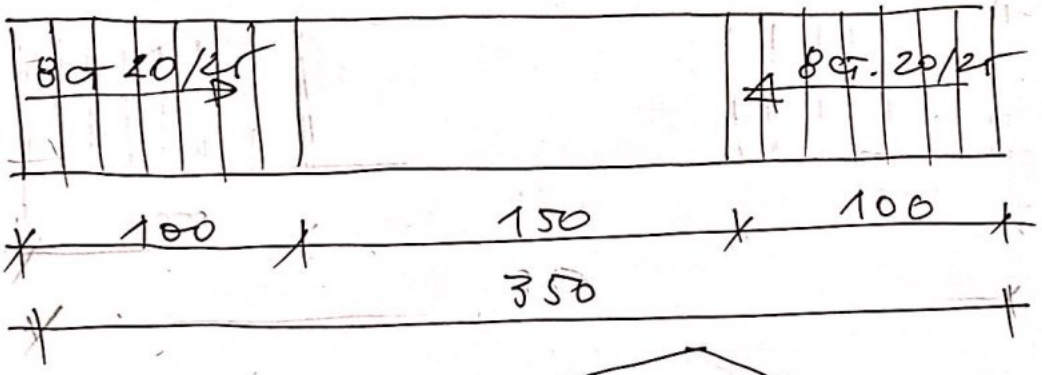

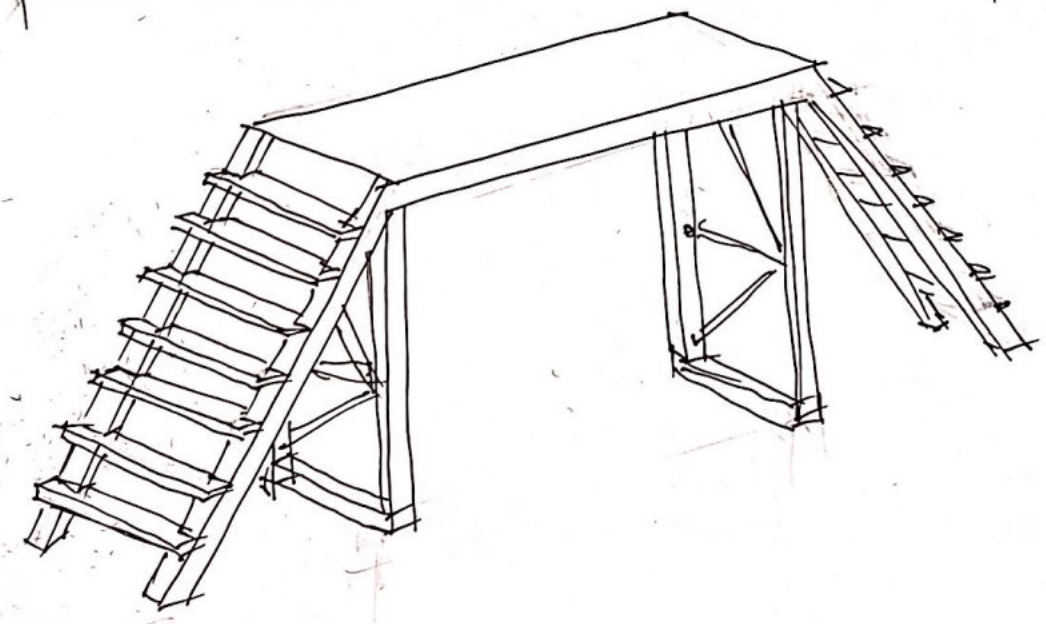



изготвил: В. Мисиров

Scanned with CamScanner

прил. (3)

ПРЕПЯТСТВИЕ

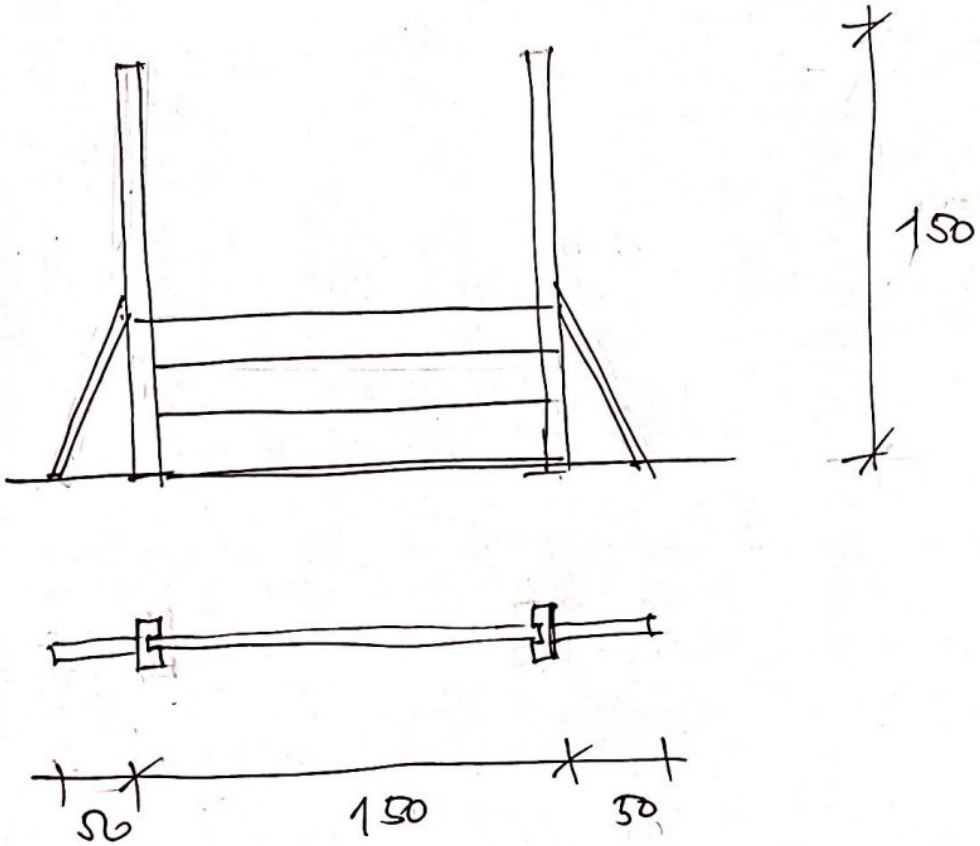

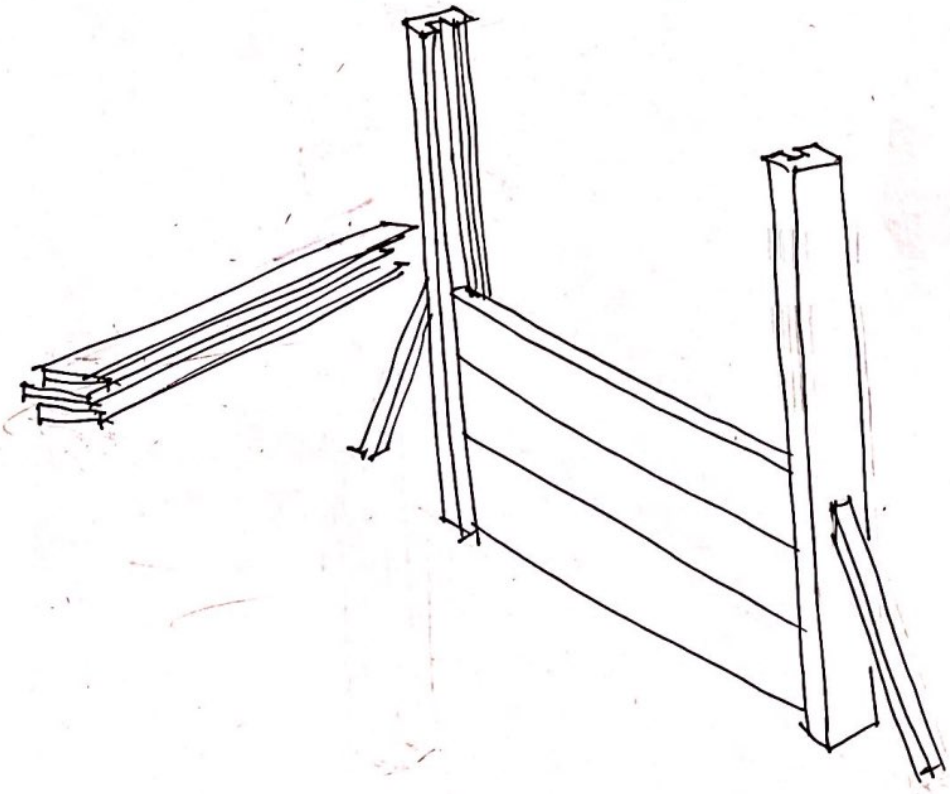



изготвил: В. Майсторов

Scanned with CamScanner

СТЕНА С ПРОЗОРЦИ

Прил. ④

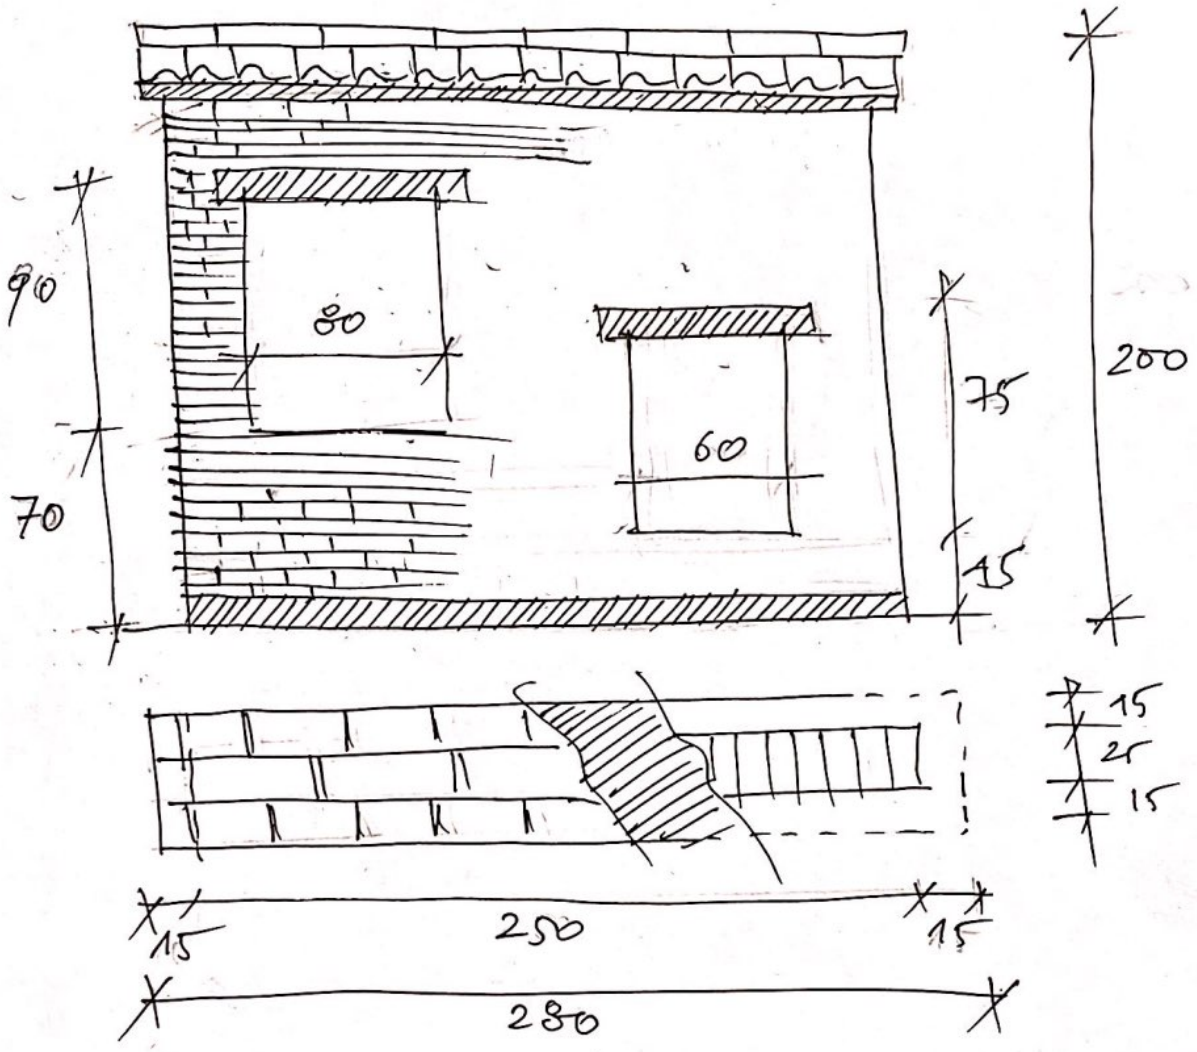

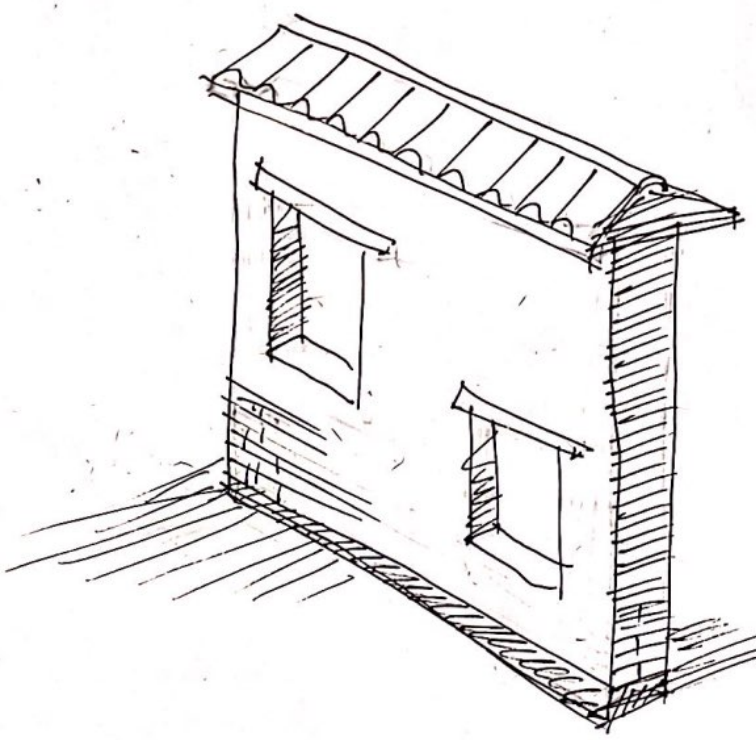



изготвил: В. Климентов

Scanned with CamScanner

прил. (5)

ТУНЕЛ
(автомобилни гуми)

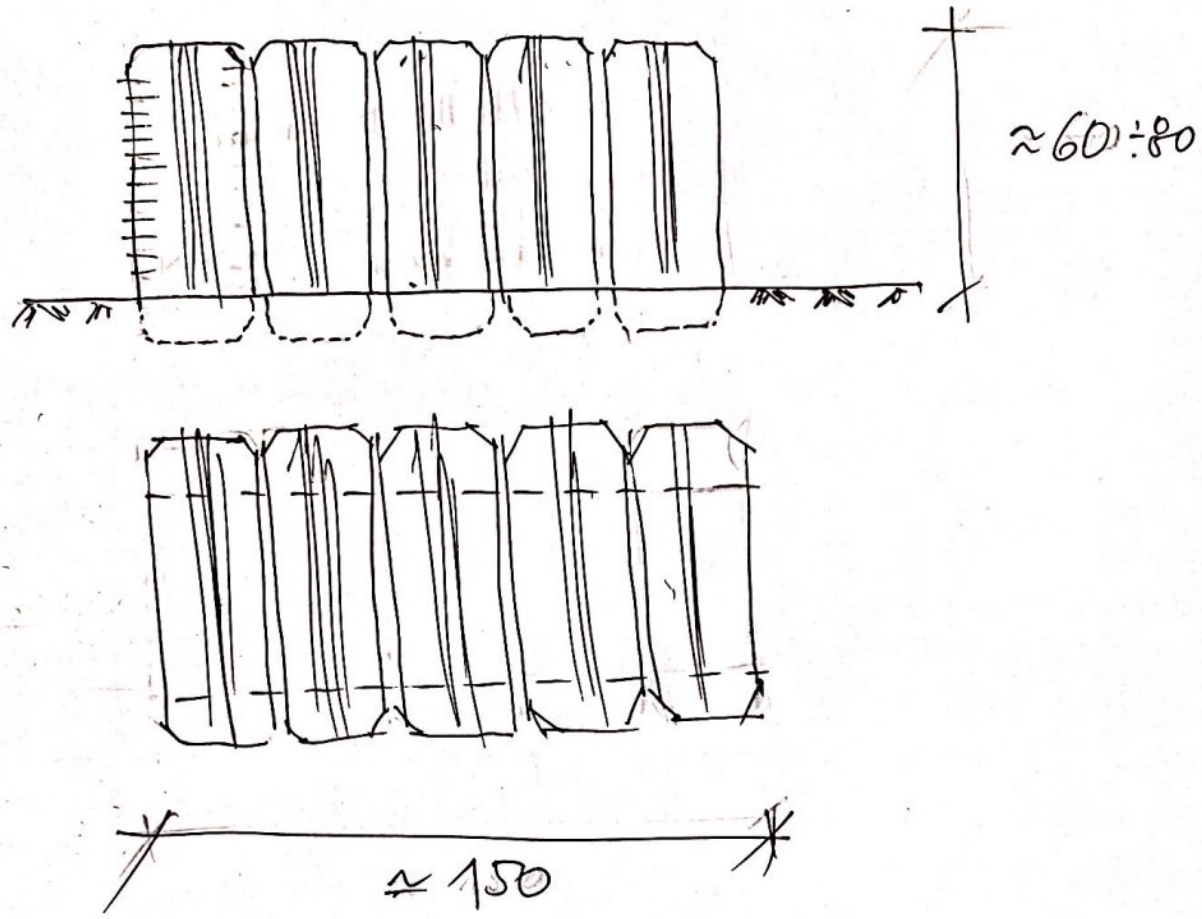

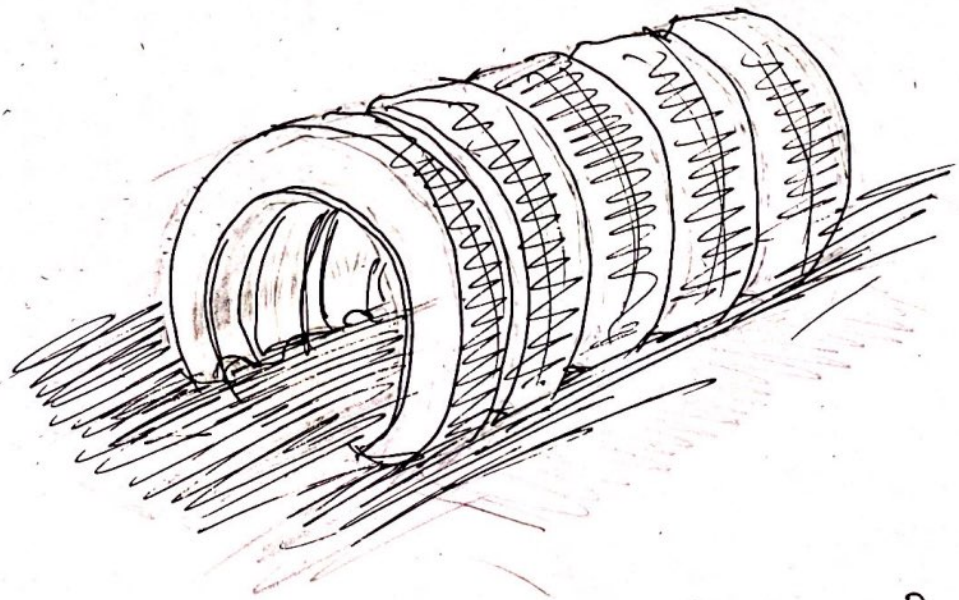

изготвил: В. Мисаров

Scanned with CamScanner