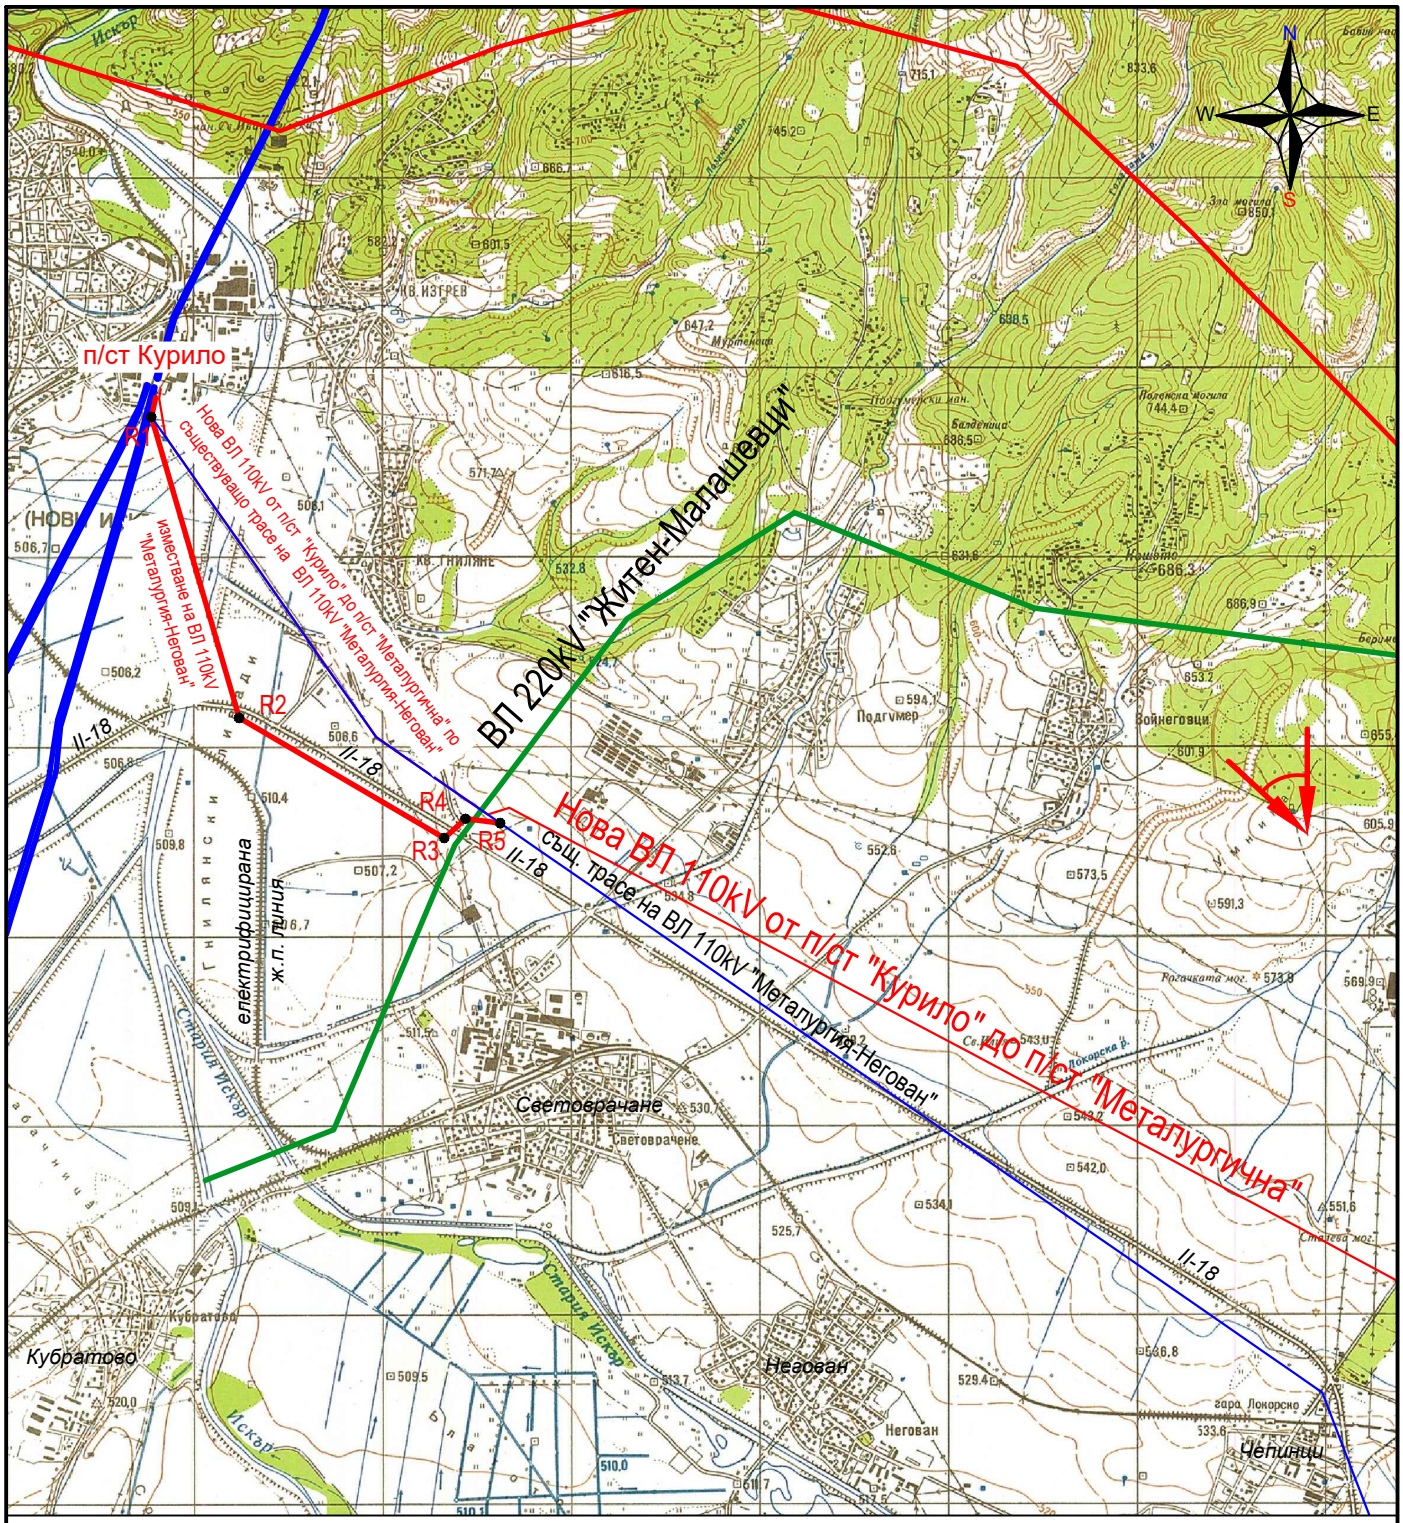


Легенда:

- Трасе на изместване ВЛ 110kV
- R5 Репер №5 от трасето на изместване на ВЛ 110kV
- Бурни ветрове
- Обледителни потоци

Съгласували:			
Геодезия Н. Филипов	Електромеханична Д. Караиванов	Строително-конструктивна Т. Пурнаров	-
Пожарна безопасност Ст. Василев	ПУСО Ст. Василев	Пътна А. Попадийски	ВОБД А. Попадийски

Част	Дата	Мащаб
План за безопасност и здраве	03.2021	1:40 000

ЕЛЕКТРОЕНЕРГИЕН СИСТЕМЕН ОПЕРАТОР

ДИРЕКЦИЯ "ИНВЕСТИЦИИ"

УПРАВЛЕНИЕ "ПРОЕКТИРАНЕ"

Частично изместване на ВЛ 110kV "Металургия-Негован"

Ситуация на ВЛ 110 kV „Металургия-Негован“

№ 064D-04-001-R00	Ревизия 00	Лист 1/1