



СТОЛИЧНА ОБЩИНА

София 1000, ул. „Московска”, 33, тел. номератор 9377545, факс 9377 312.

Изх. № 2600-1246(3)20.032012г.

**ДО УЧАСТНИЦИ
ЗАКУПИЛИ ДОКУМЕНТАЦИЯ
ЗА УЧАСТИЕ В ОТКРИТА ПРОЦЕДУРА**

Относно: Обществена поръчка за „Изпълнение на фаза II на проект „Интегрирана система от съоръжения за третиране на битовите отпадъци на Столична община”- Проектиране и строителство на завод за Механично-биологично третиране (МБТ) на отпадъци с производство на RDF – гориво”, във връзка с изпълнение на Проект №DIR-592113-1-9, съфинансиран от оперативна програма „Околна среда 2007-2013”, провеждана при условията на §120 от ППЗОП. - Открита с Решение на Кмета на Столична община – РД-09-03-7 от 06.02.2012г., публикувана на страницата на АОП под № 00087-2012-0004 и в Държавен вестник под № 12 от 08.02.2012г.

Във връзка с постъпили запитвания за обявената обществена поръчка и на основание чл.29, от ЗОП, Ви давам следните разяснения:

Въпрос : Бихме желали да получим данни относно проектните котни на обозначените точки в приложението (точки 1,2,3,4 и 5)?


Отговор : Предвидените за изпълнени по идеен проект котни могат да се видят на интернет страница: http://www.sofia.bg/pressecentre/press.asp?open=12&sub_open=60080&nxt=0 в папка „ИДЕЕН ПРОЕКТ“, а съществуващите към момента котни на терена, на същата интернет страница в папка „ЗАДАЧА 2 /ANNEX_SADINATA/ANNEXES/Geodezia“

Приложение: Приложение към Въпрос №1.

Заместник кмет на Столична община



Бояджийска/

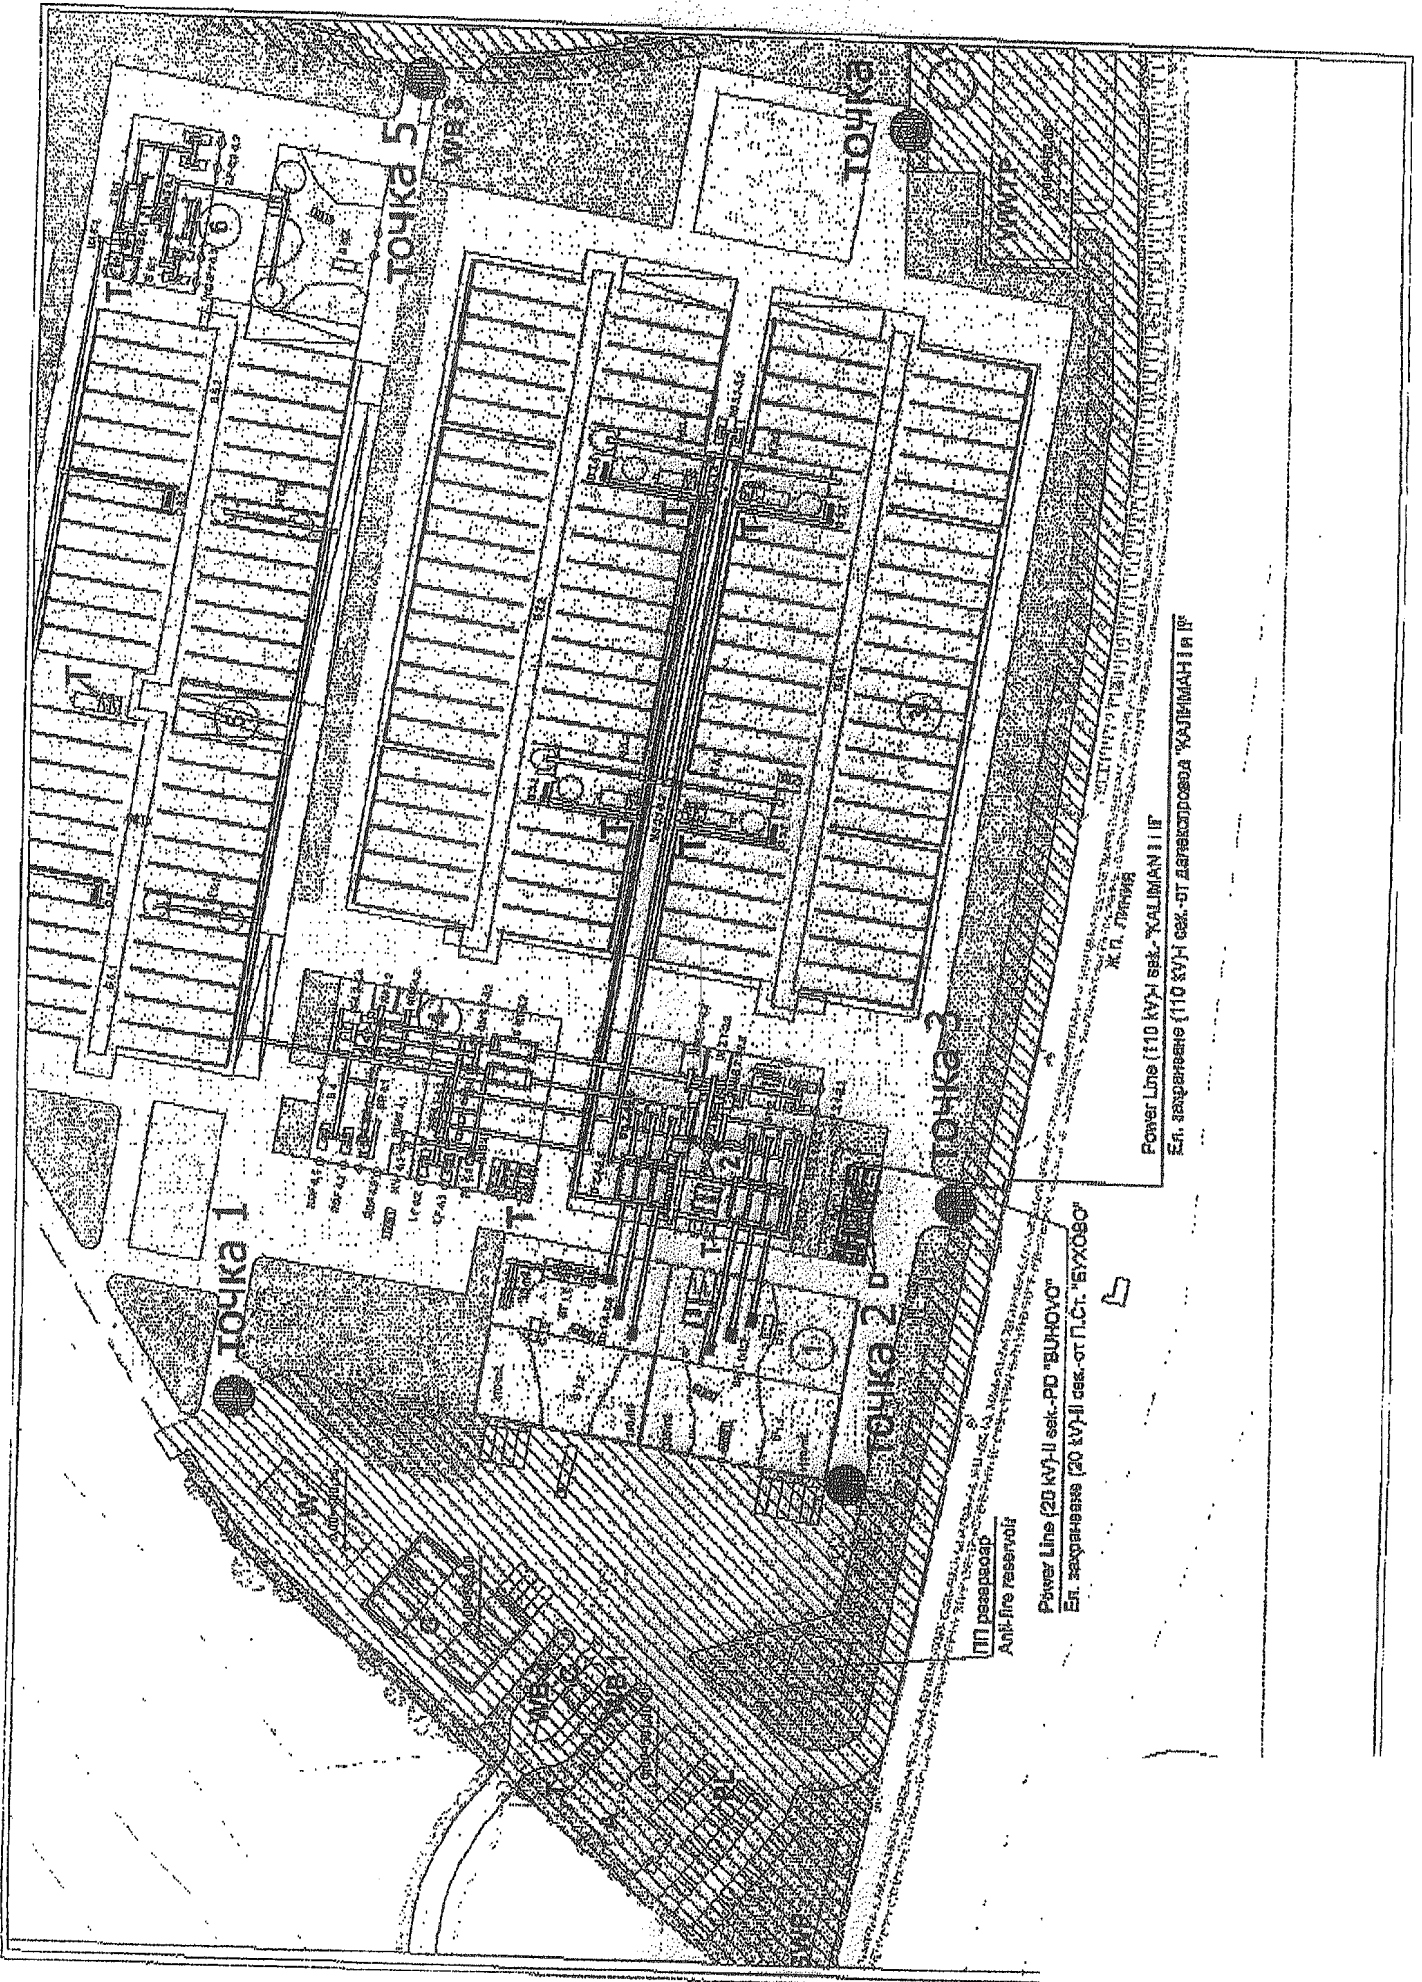

Точка 1

Точка 2

Точка 3

Точка 5

Точка

III резервуар
Anti fire reservoir

Power Line (20 kV) сек.-ПО "БУХОВО"
Ел. захранище (20 kV) сек.-от П.Ст. "БУХОВО"

Ж.П. Личев
Power Line (110 kV) сек.-КАЛИМАН II II
Ел. захранище (110 kV) сек.-от електропровода "КАЛИМАН II II"