



MC1

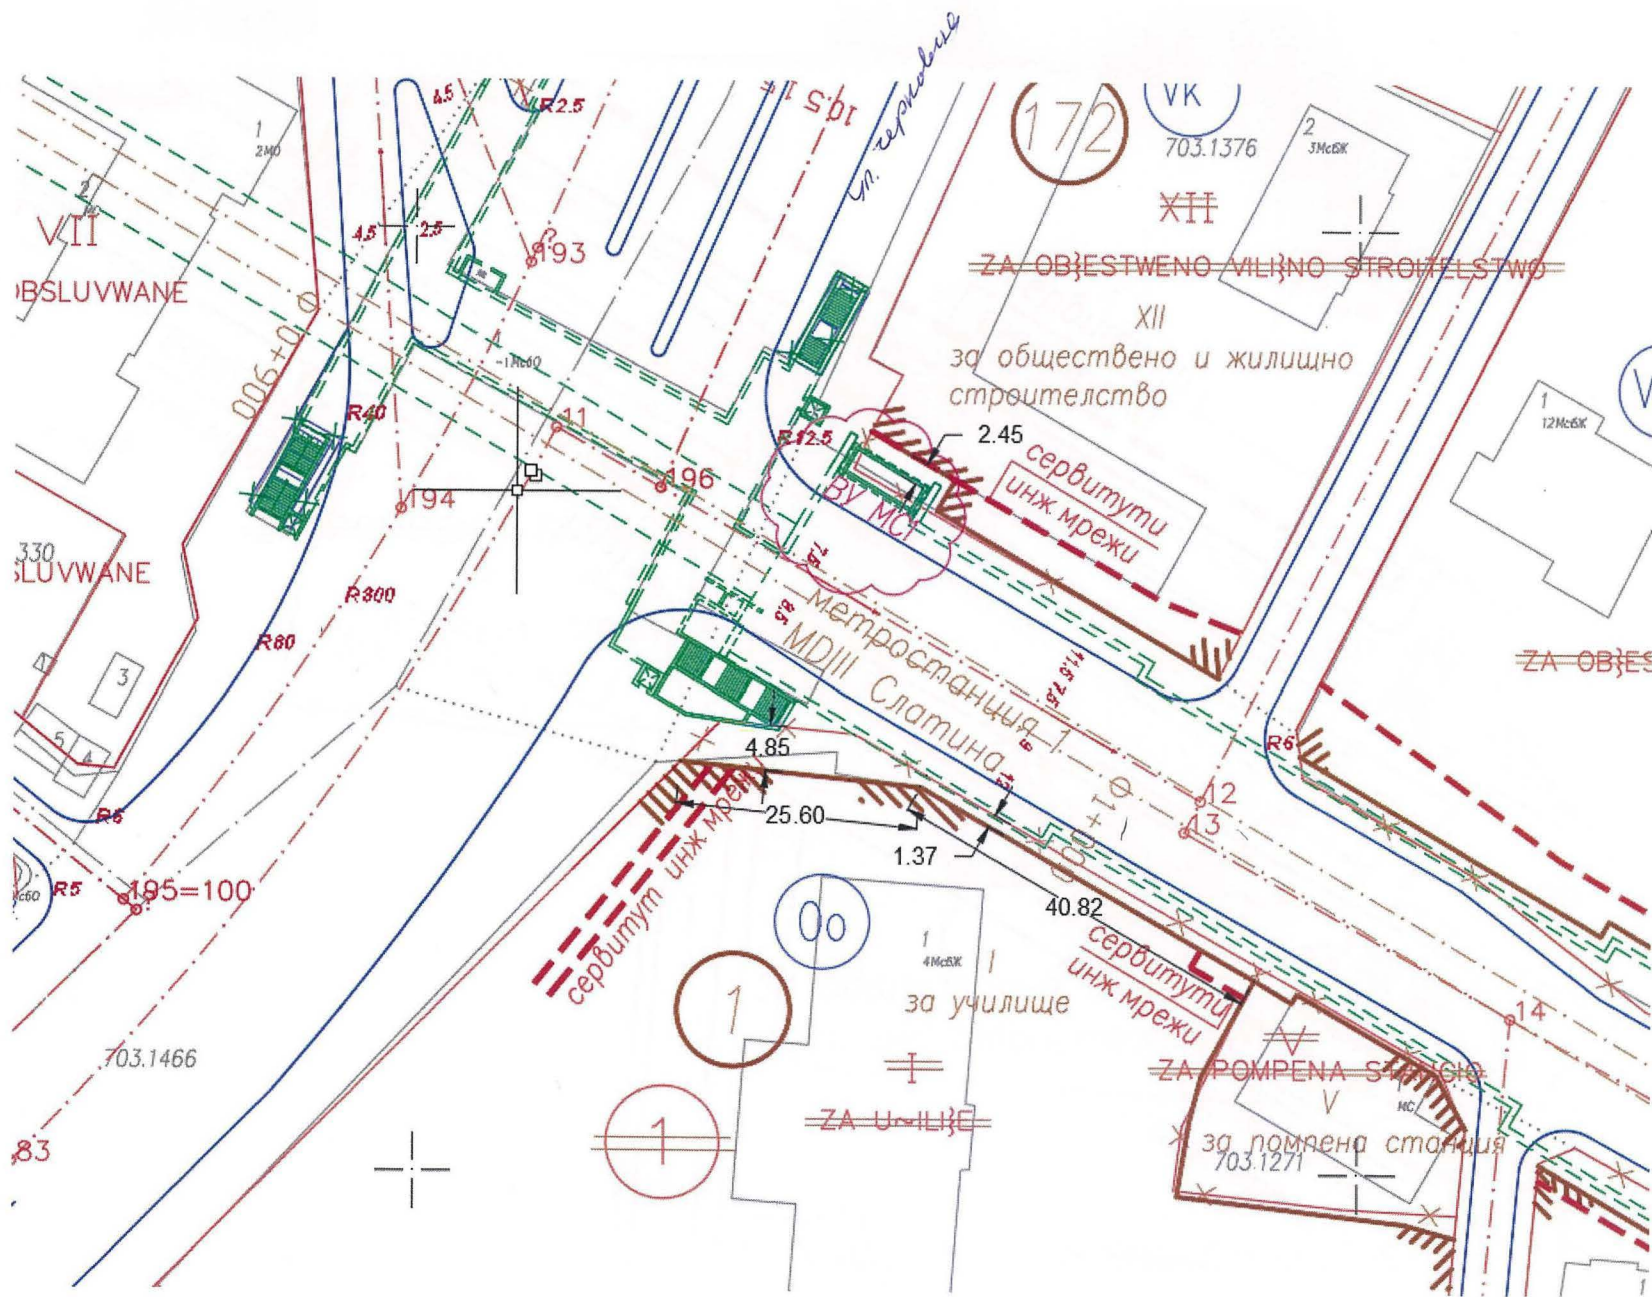


2

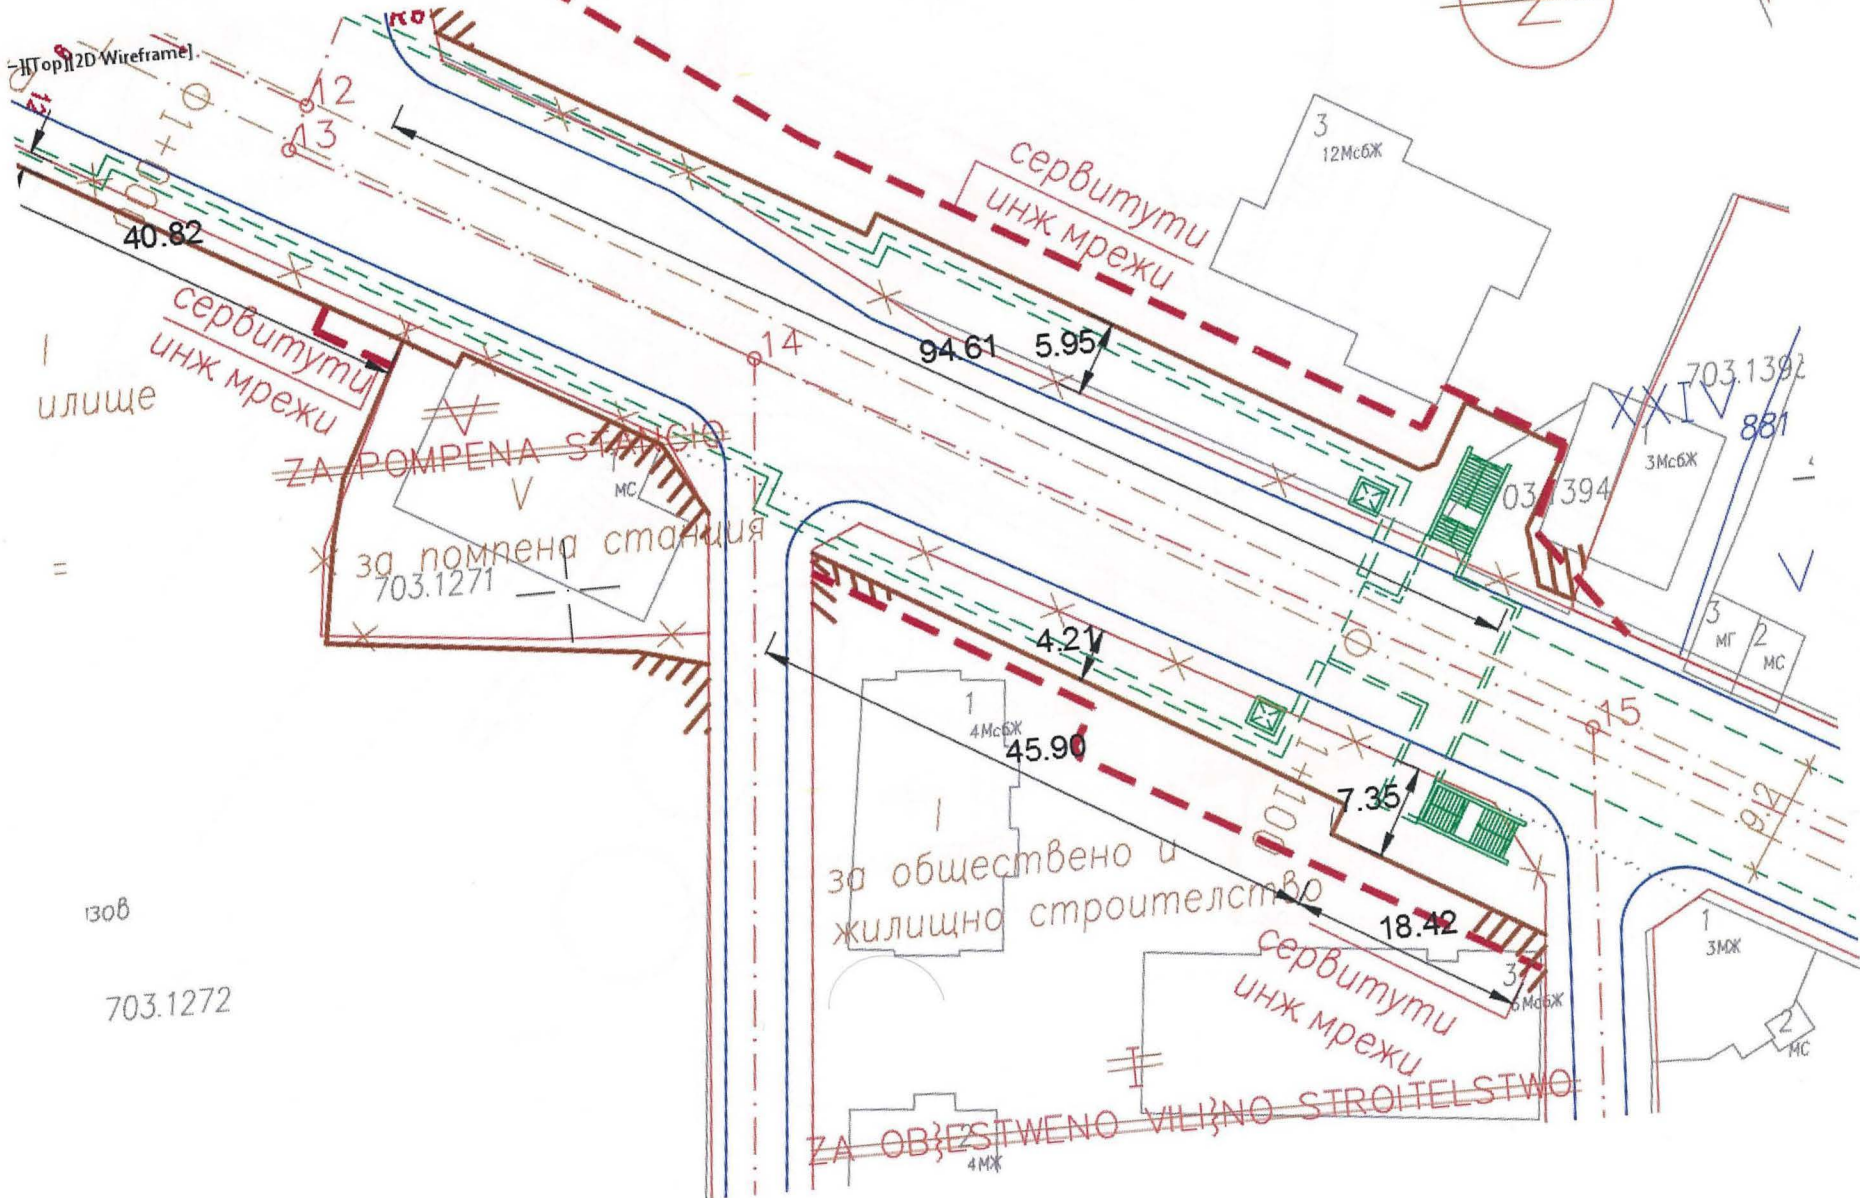


изоб

703.1272

Y

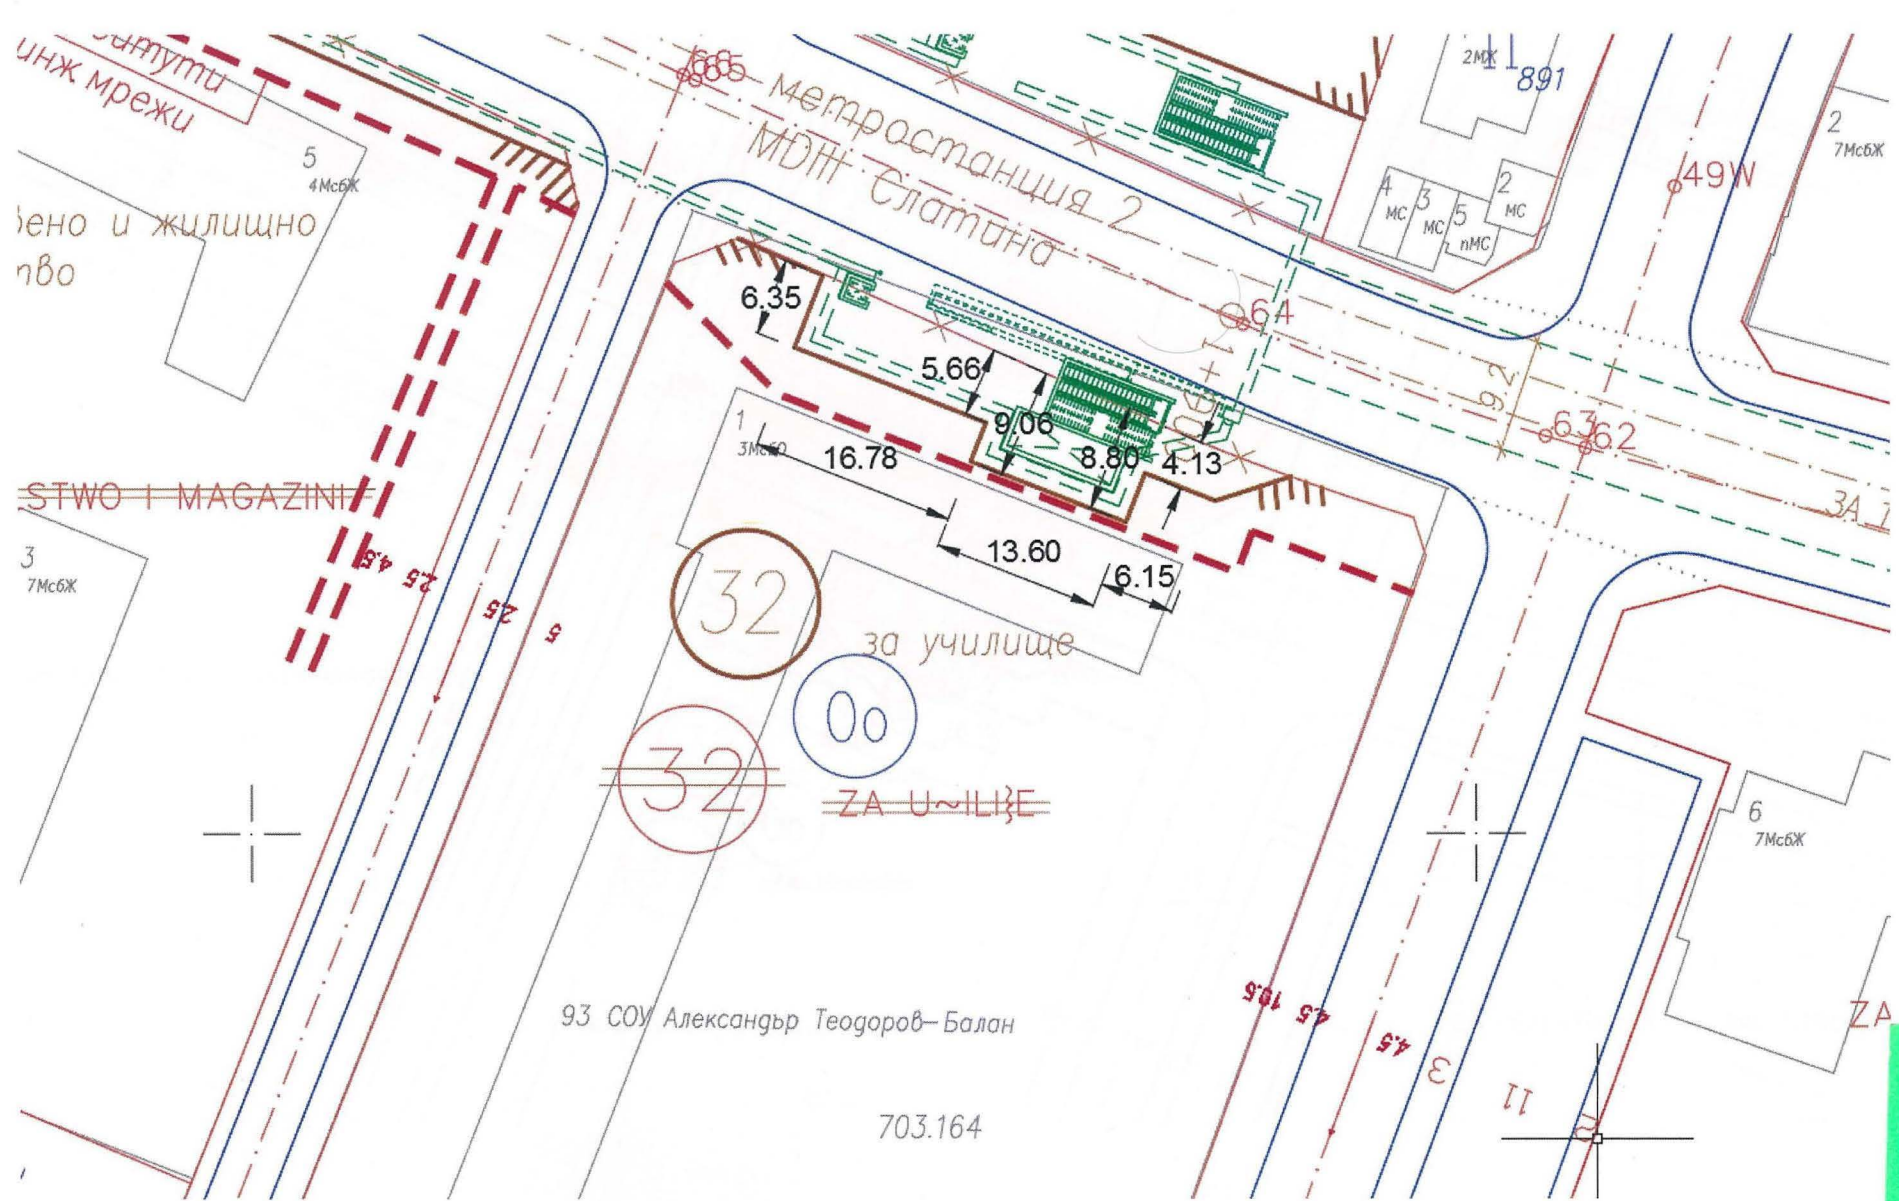

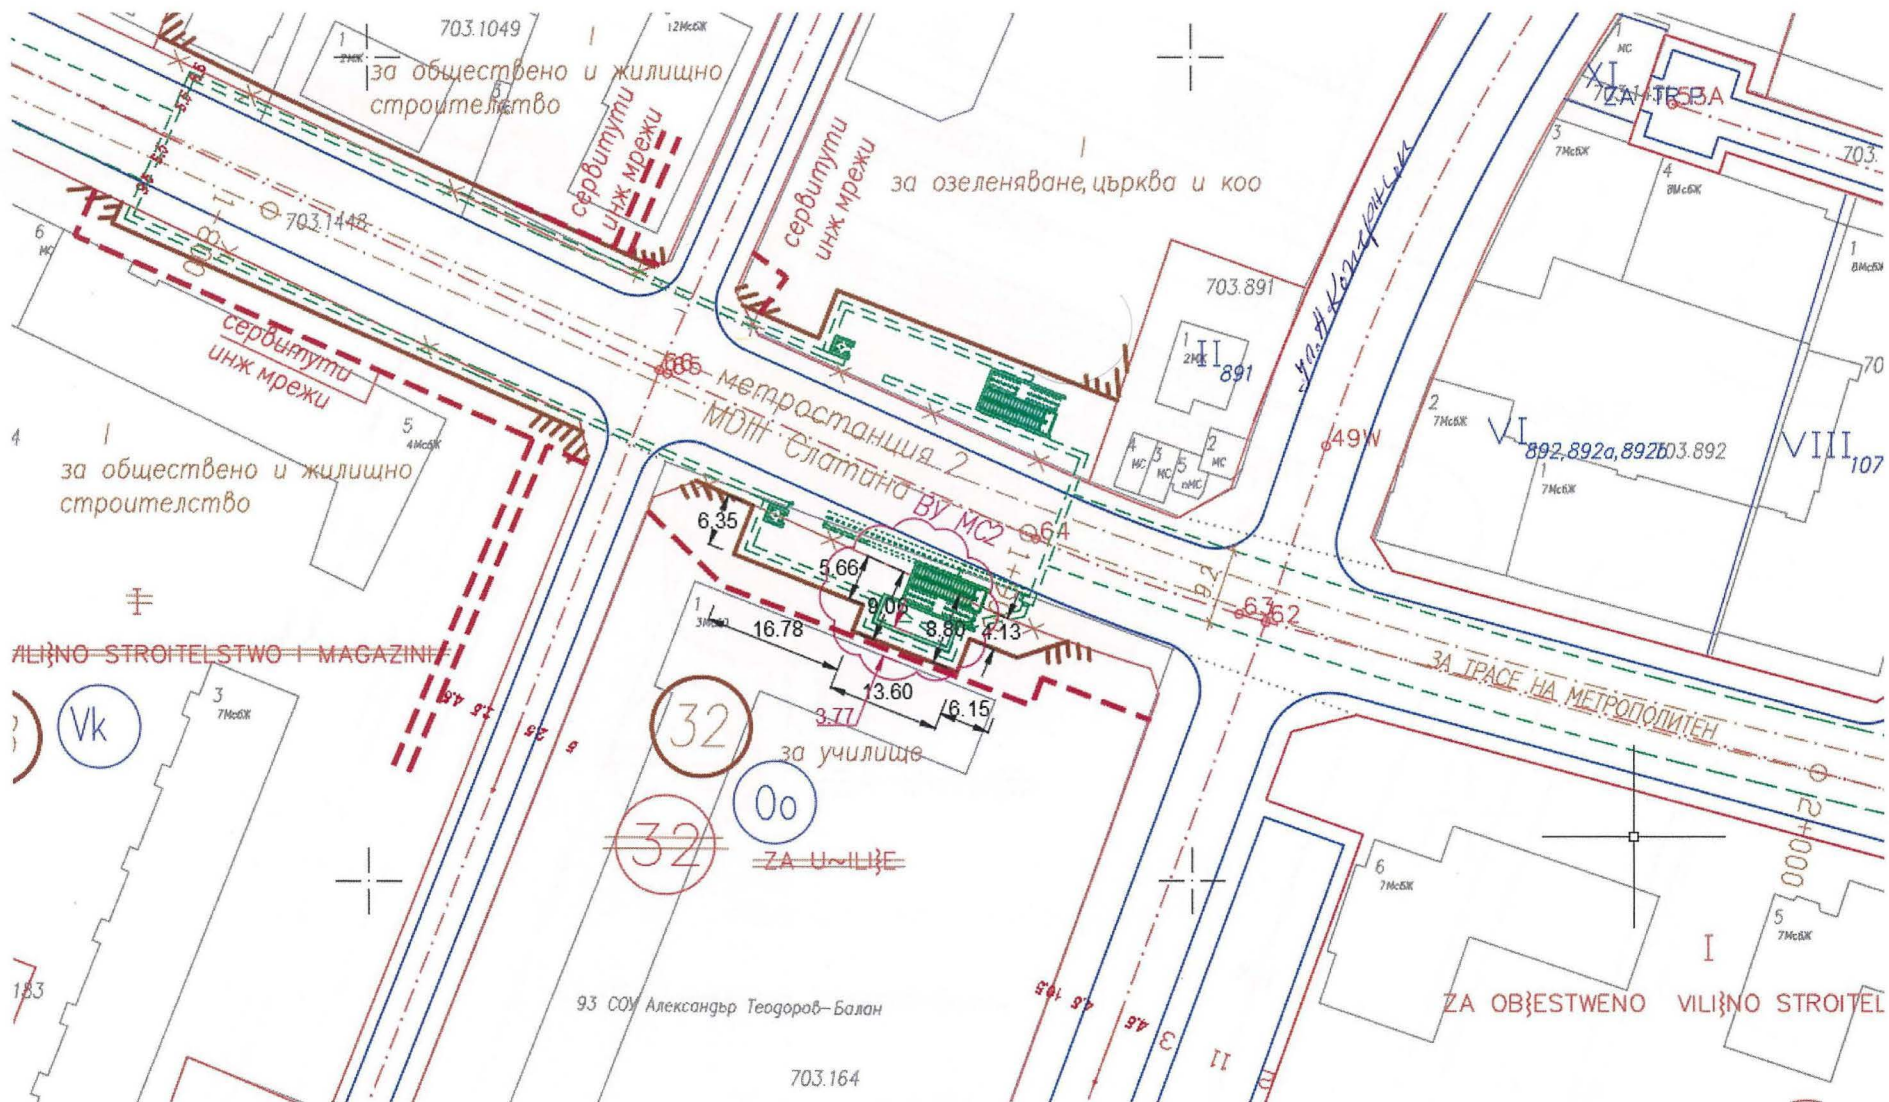

703.1049
за обществено и жилищно строителство

за озеленяване, църква и коо

сервитути инж мрежи

метростанция 2
МДП Слатина ВУ МС2 06А

сервитути инж мрежи

за обществено и жилищно строителство

ЛИЗНО СТРОИТЕЛСТВО + МАГАЗИНИ

Vk

32

00


32

ЗА УЧИЛИЩЕ


93 СОУ Александър Теодоров-Балан


703.164

ЗА ОБЩЕСТВЕНО ВИЛИЖНО СТРОИТЕЛ

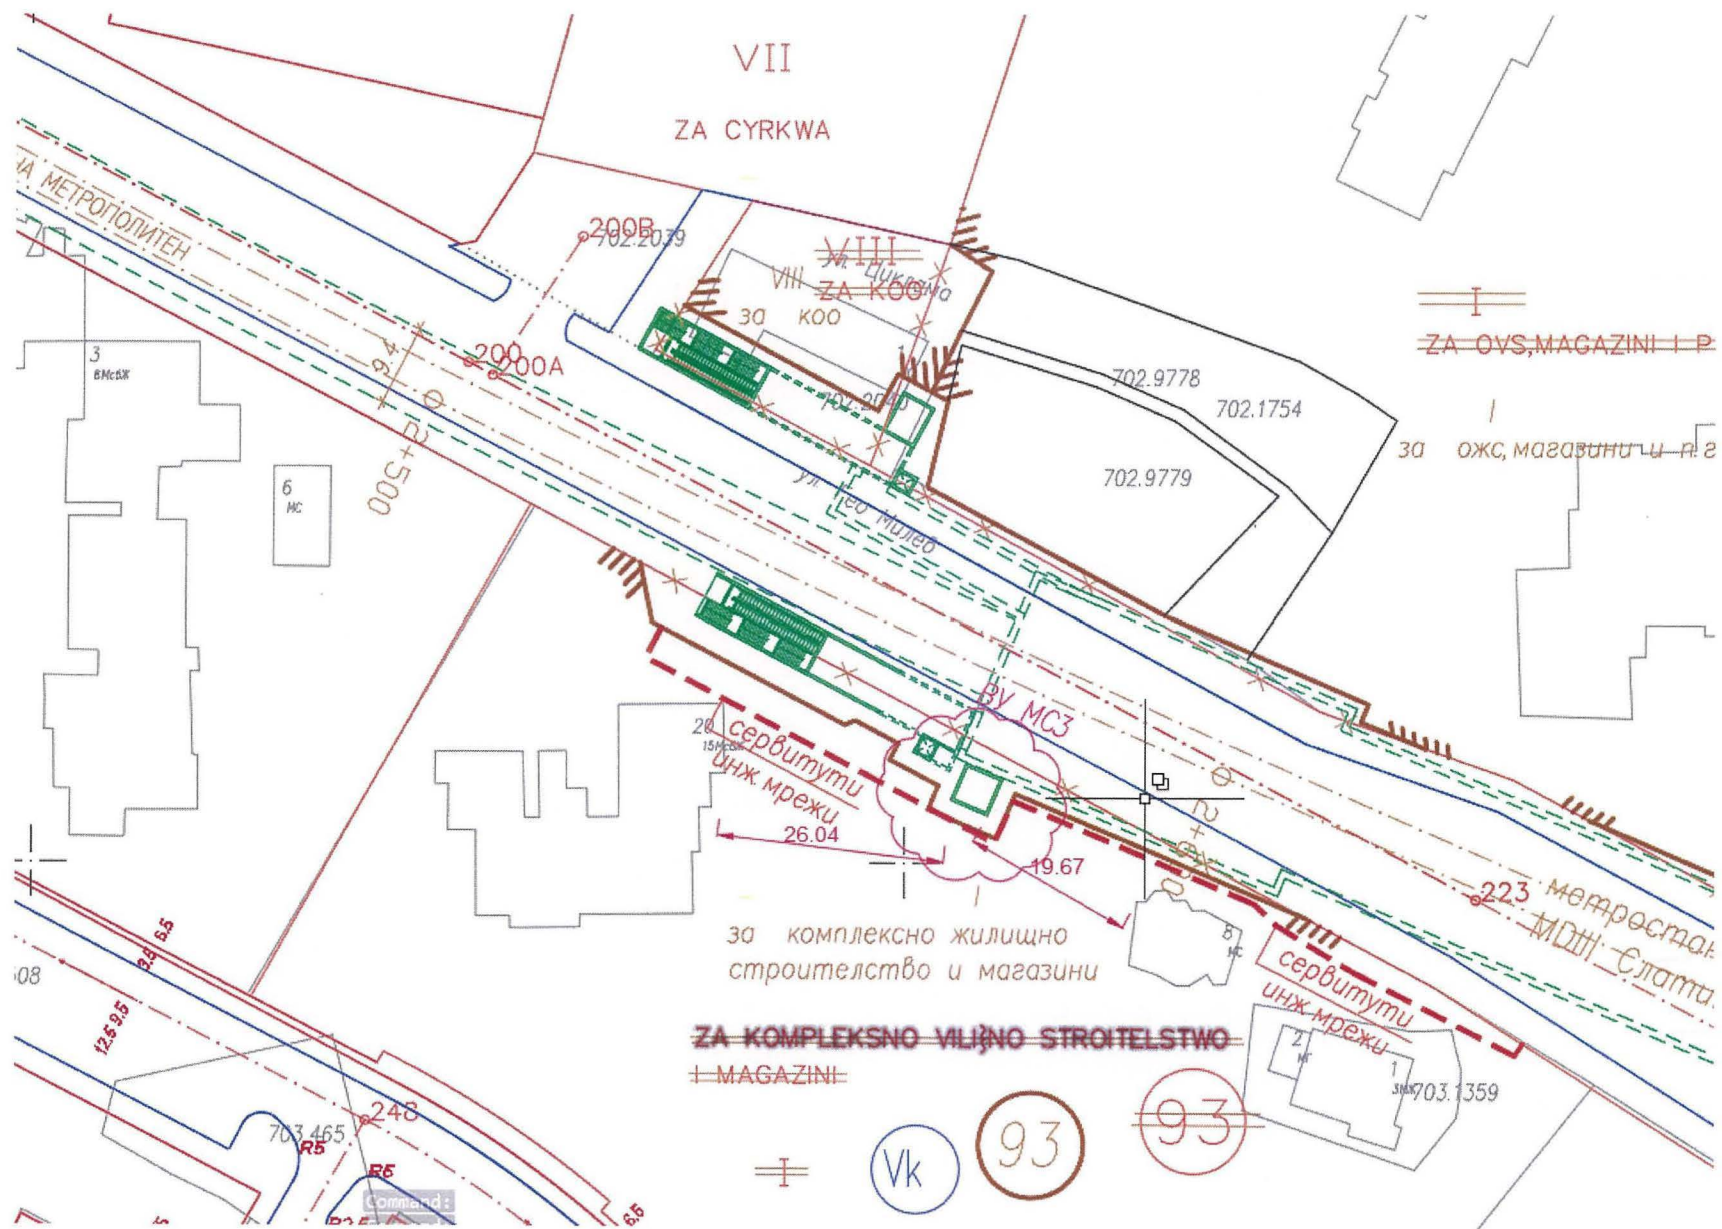


MC3

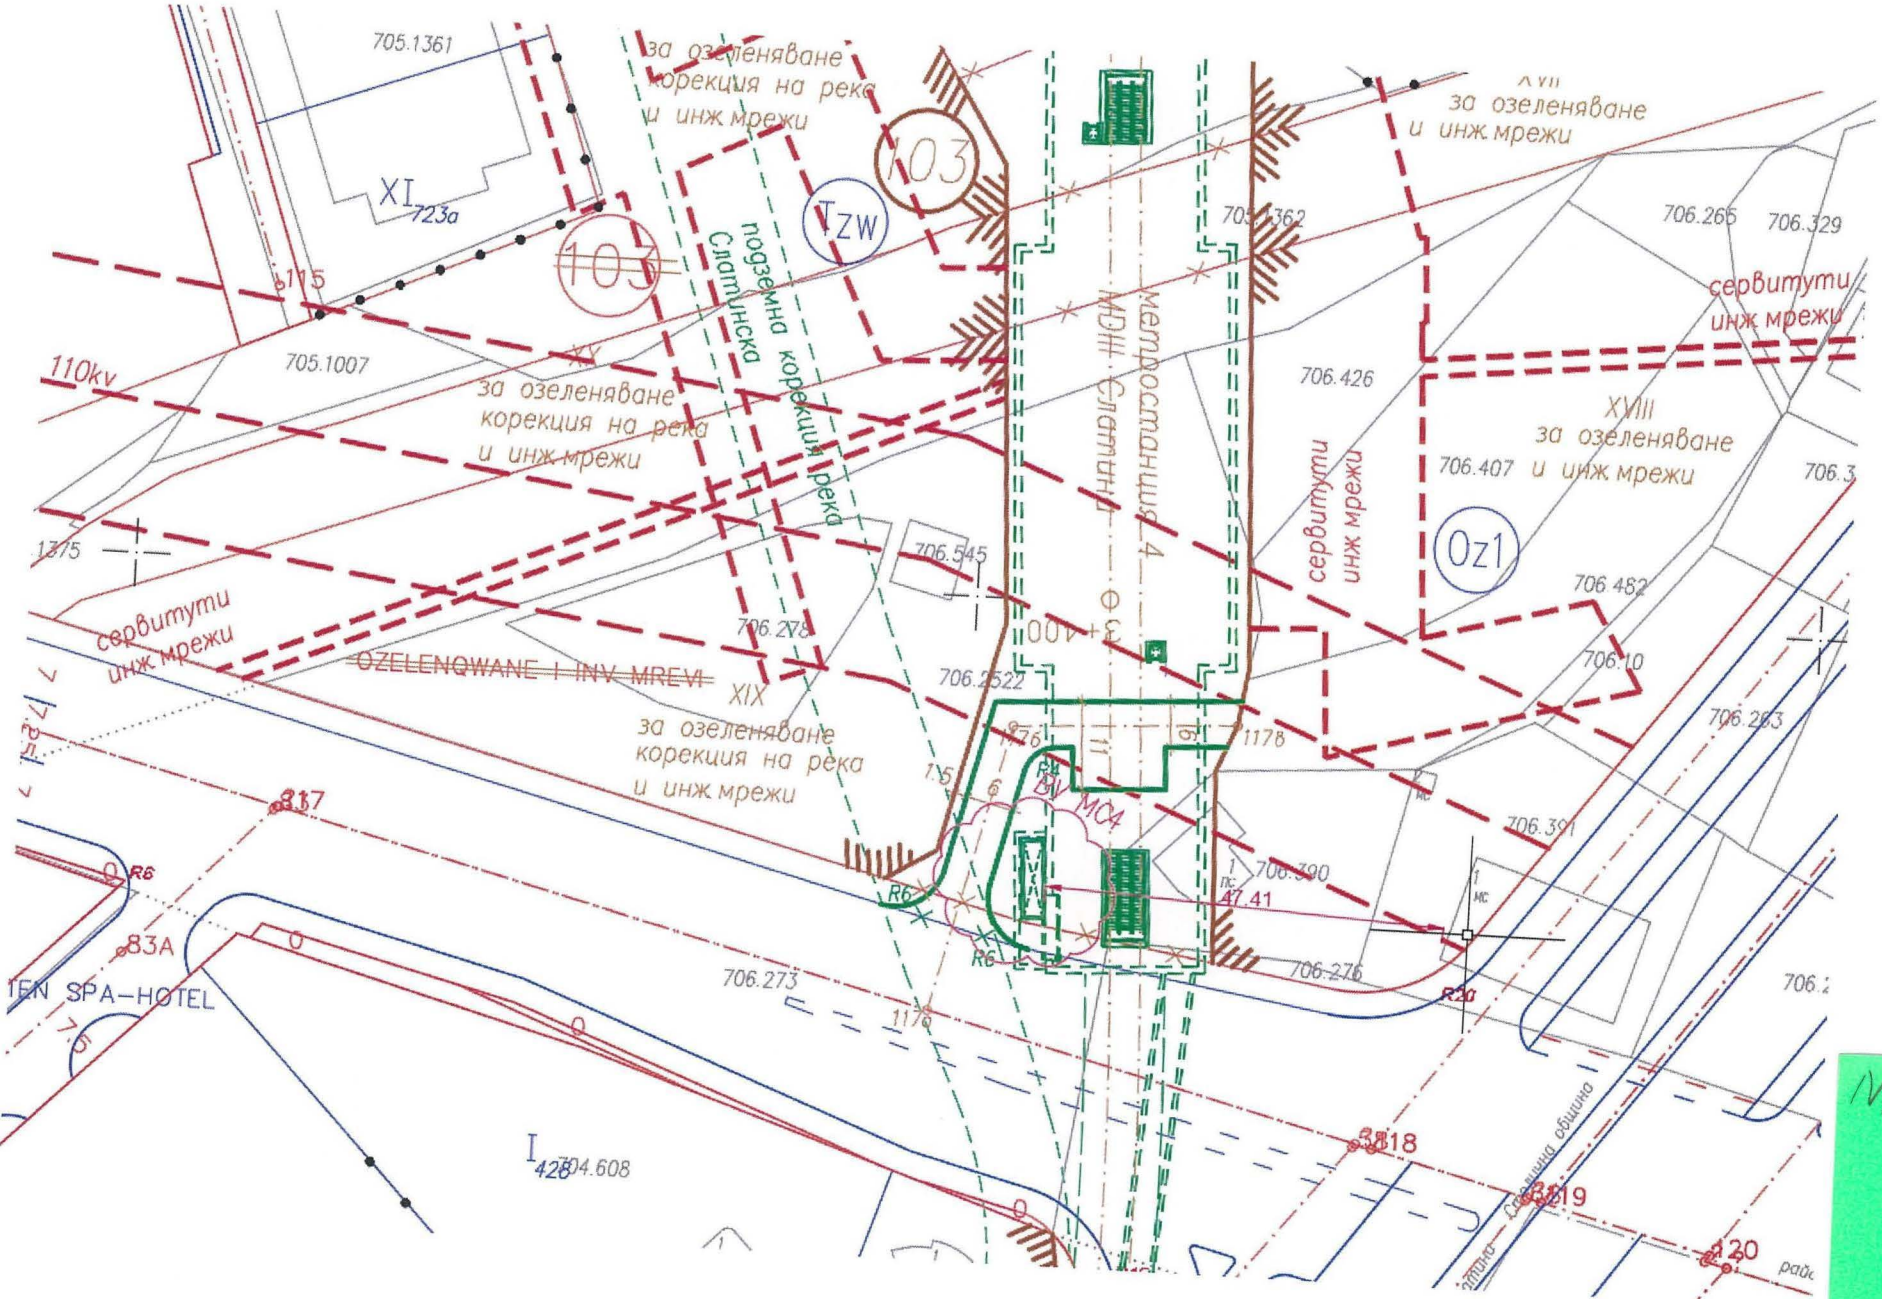

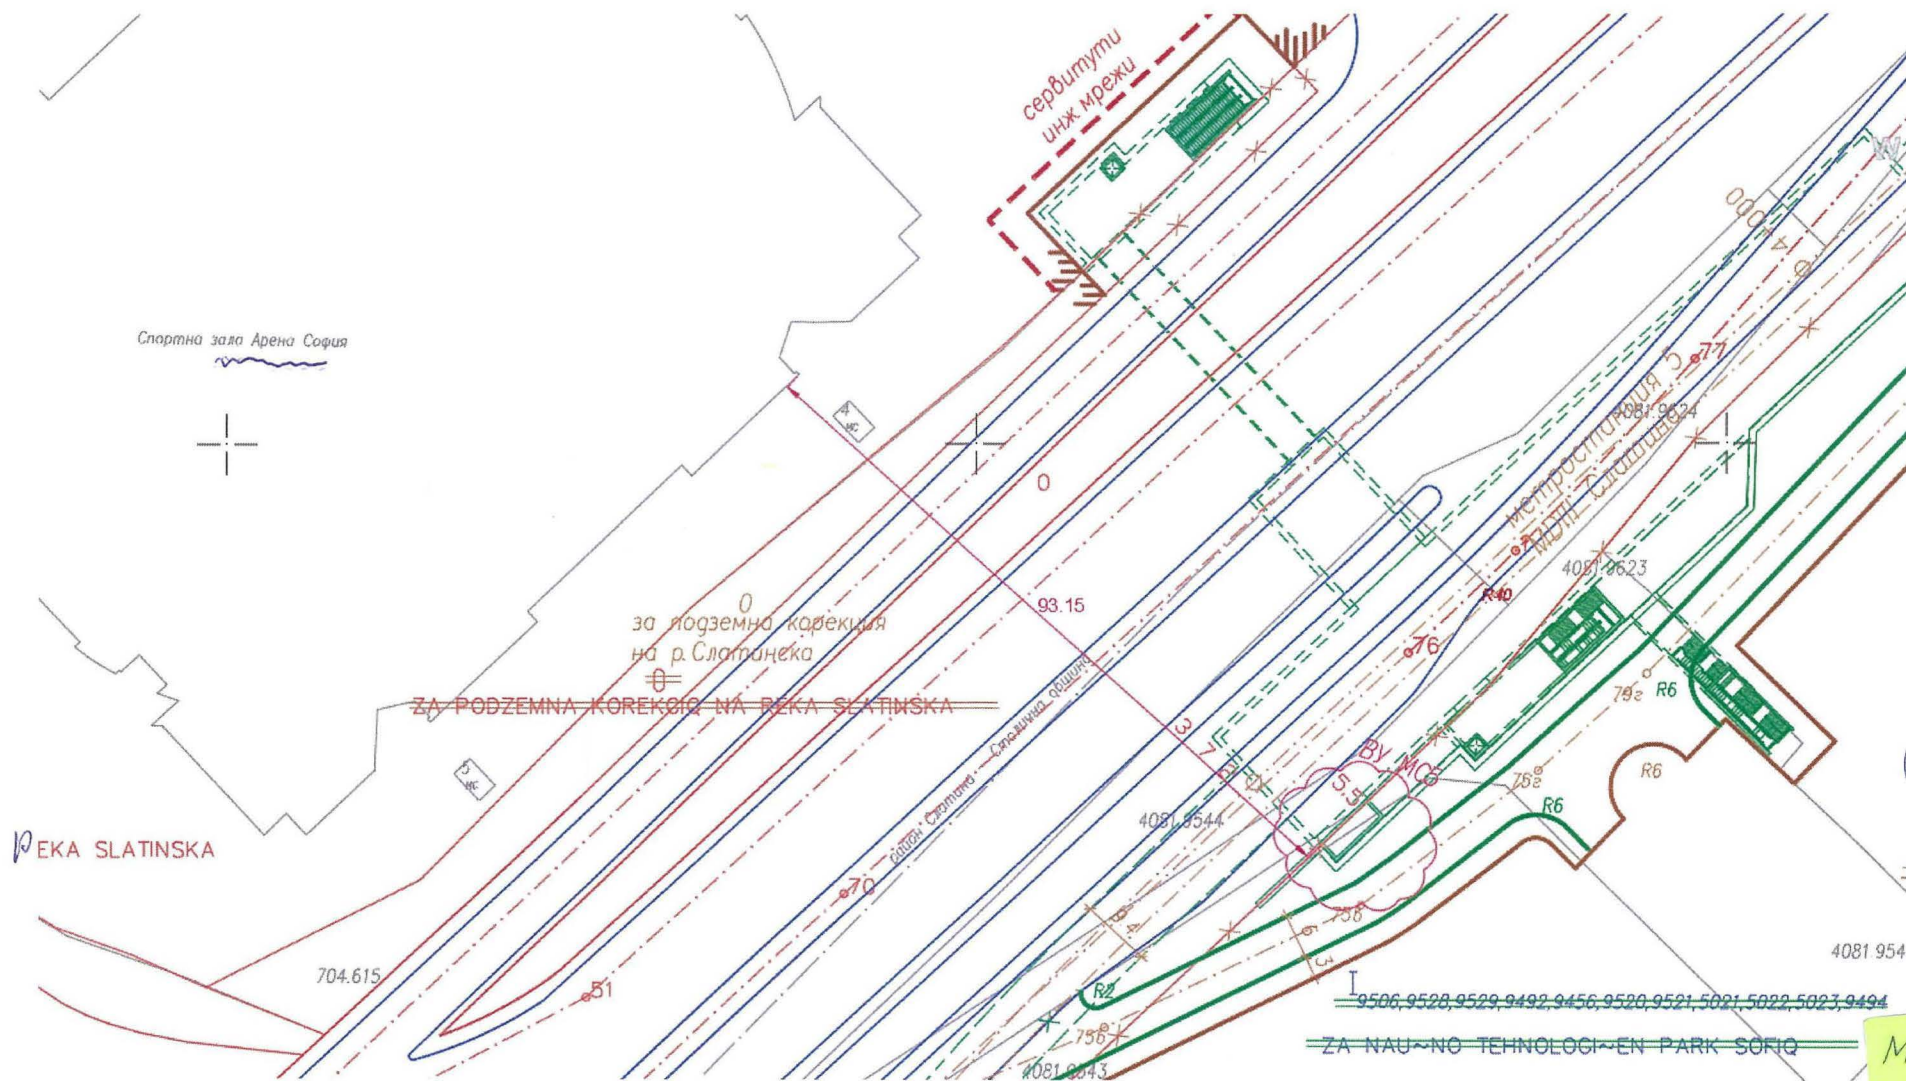

ML5

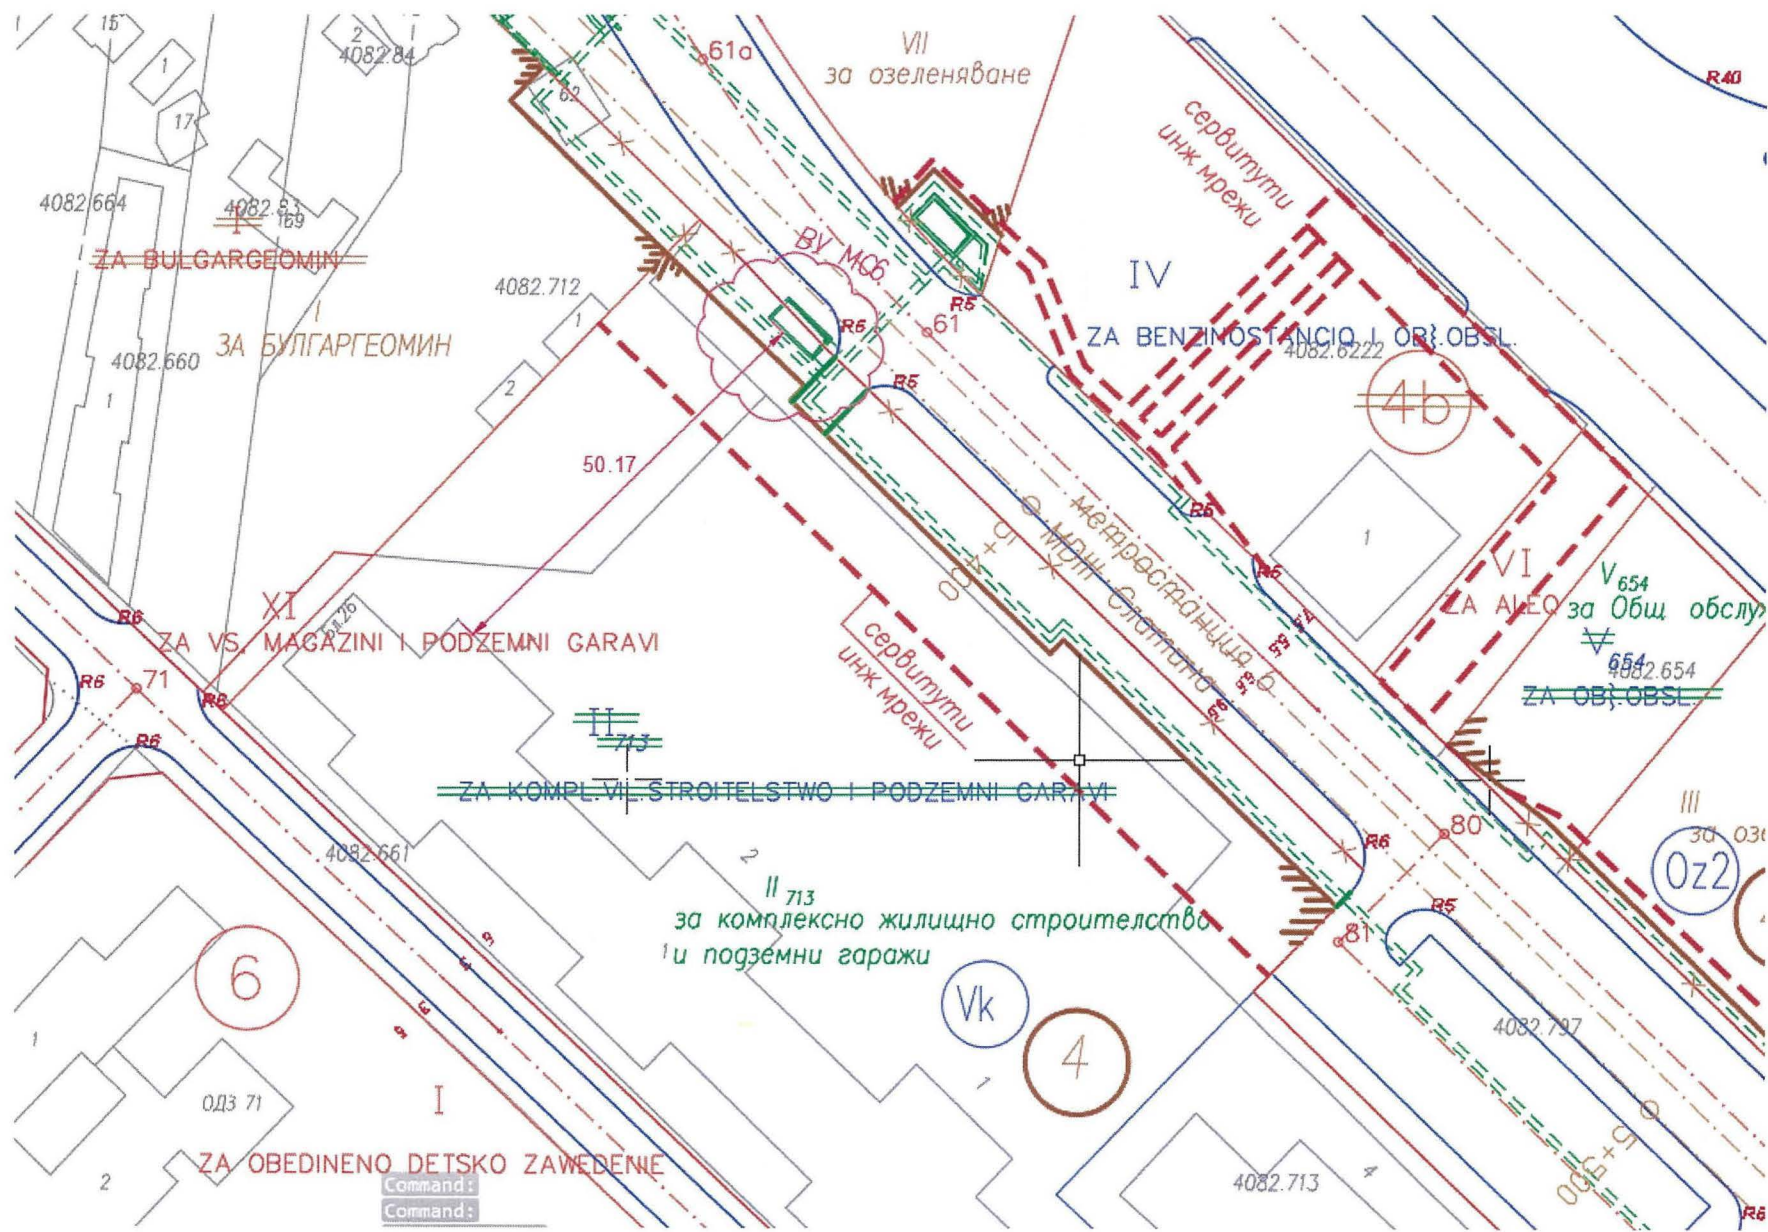

MSB