


ИЗВАДКА ОТ ДЕЙСТВАЩ ПОДРОБЕН УСТРОЙСТВЕН ПЛАН
 ПУП - ИПРЗ, одобрен със Заповед и N РД-09-50-313/20.03.2006г.;
 ПУП - РУП, одобрен със Заповед N РД-09-50-882/20.07.2007г. на
 Главния архитект на СО и ПУП-ИПР, одобрен със Заповед N РД-09-
 04/07.01.2015г. на Главния архитект на р-н "Възраждане" **М 1:1000**

ПУП - ИПРЗ / ИЗМЕНЕНИЕ НА ПЛАН ЗА РЕГУЛАЦИЯ И ЗАСТРОЯВАНЕ
 на нови УПИ II-232"за ЖС и ТП", УПИ VIII-231"за ЖС, офиси, магазини, безвредно
 производство и ТП" и УПИ IX-232"за ЖС и ТП", кв. 335б, м. "Пробив - бул. Пенчо
 Славейков", р-н "Възраждане" СО

М 1:1000

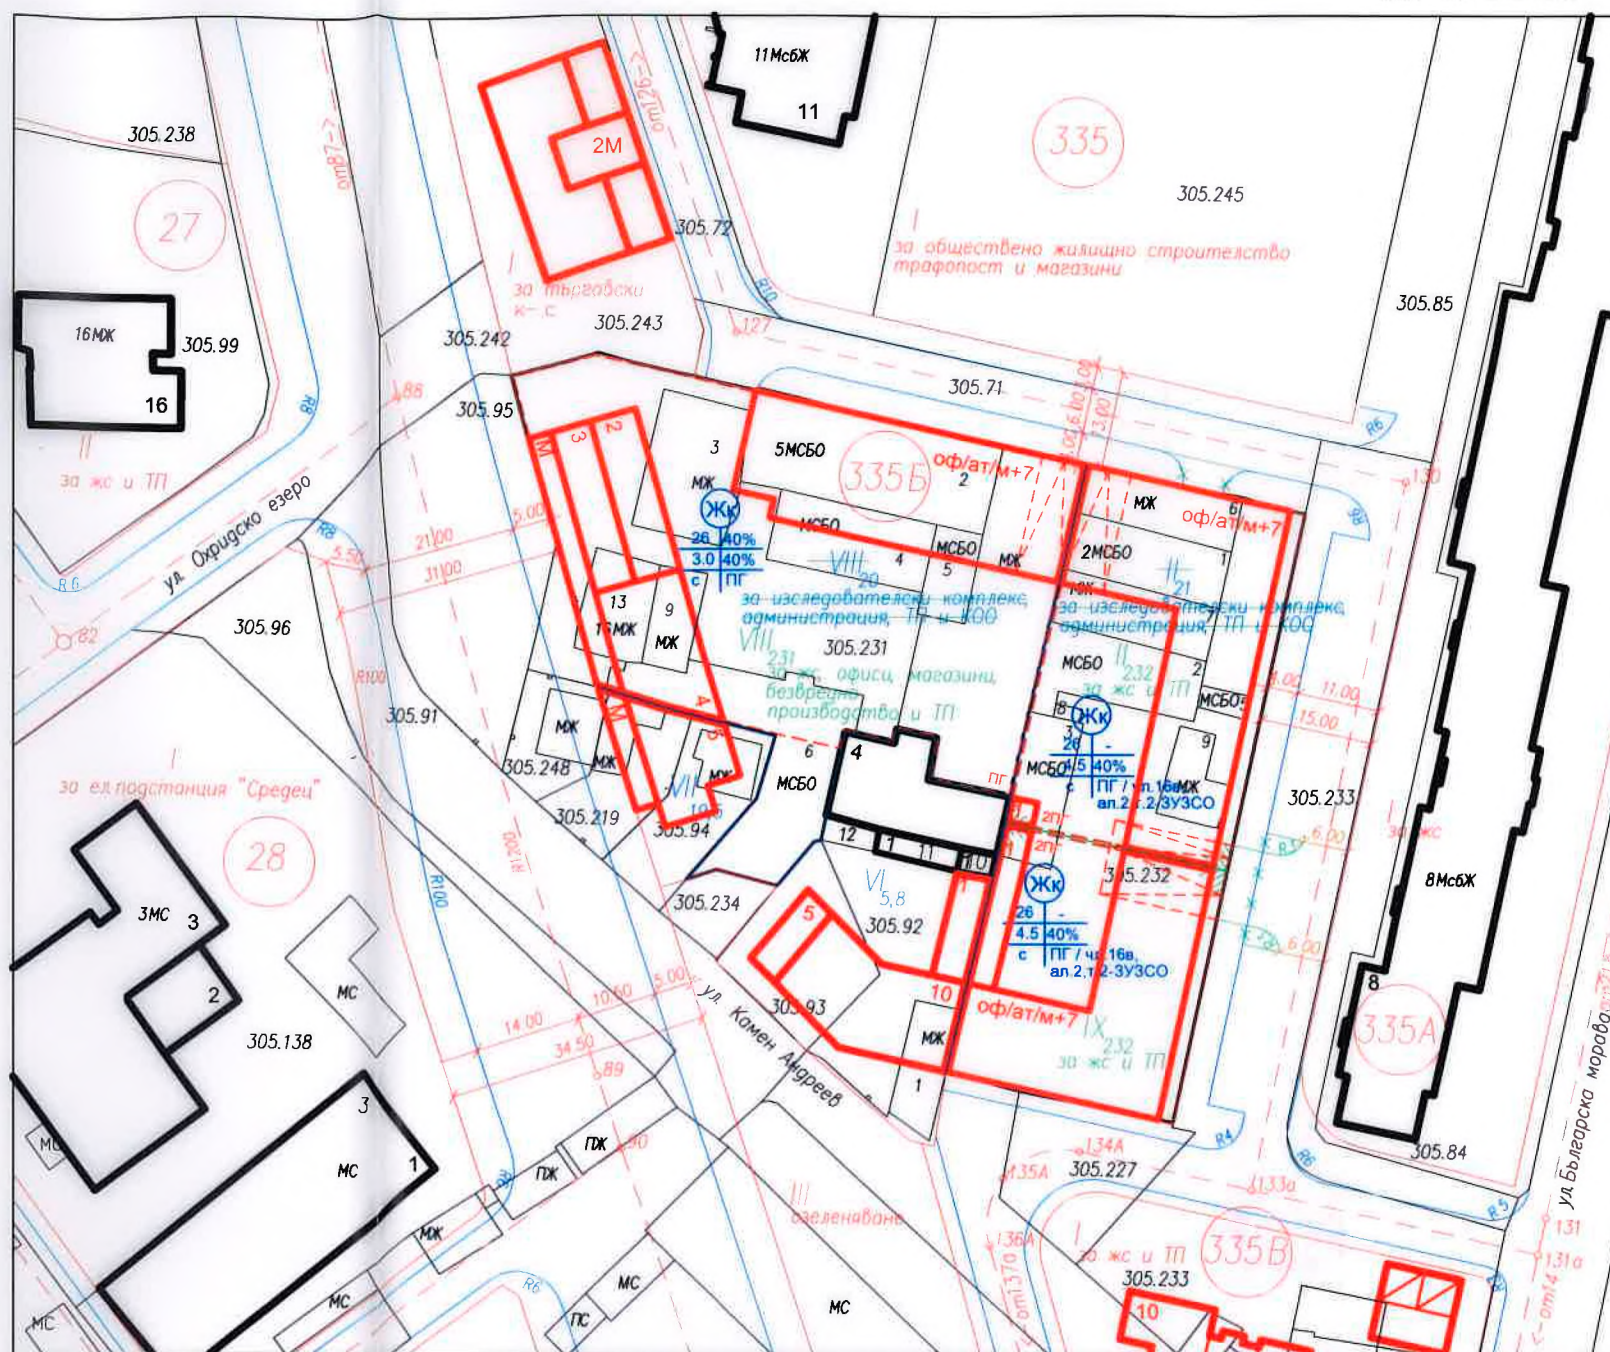

Номер на поземлен имот и / или УПИ	Устойчива зона	Етажност (височина в м)			Градоустр. параметри		Начин на застрояване			
		зедължителна	максимална	възможна "от - до"	плътност на застрояване	К инт	минимална озеленена площ	Свободно - е	Свързано в два съседни имота - Д	Свързано - с
II-232	Жк	26	-	4,5*	40%					●
VIII-231	Жк	26	40%	3,0	40%					●
IX-232	Жк	26	-	4,5*	40%					●

* Съгласно нормата на чл. 16в, ал.2, т. 2 от ЗУЗСО

ПОДРОБЕН УСТРОЙСТВЕН ПЛАН		
Обект	ПУП - ИПРЗ и РУП на УПИ II-21 /ПИ с идентификатор по ЮЗР 68134.305.232/ и УПИ VIII-20 /ПИ с идентификатор по ККР 68134.305.231/ образуване на нови УПИ II-232 "за ЖС и ТП", УПИ VIII-231 "за ЖС, офиси, магазини, безвредно производство и ТП" и УПИ IX-232 "за ЖС и ТП", кв. 335б, м. "Пробив - бул. П. Славейков", р-н "Възраждане" СО, и изменение на бордюрни линии между от. 127 и от. 133а за осигуряване на транспортен достъп до новообразувани УПИ, р-н "Възраждане" СО	част ПУП
Съдържание на чертежа	ПУП - ИПРЗ ИЗМЕНЕНИЕ НА ПЛАН ЗА РЕГУЛАЦИЯ И ЗАСТРОЯВАНЕ	фаза ОП
Проектант /част Застрояване/	арх. Иван Дачев	чертеж
Проектант /част Регулация/	инж. Минко Минков	02/05
Възложители	КЕТ* АП и ЕА 4 пропретил* ЕООЛ	дата на издаване