



Легенда:


Ст.х.х — стълб за портал

CCTV — камера за видео наблюдение


 — трисекционен светофар с немигаща жълта светлина
 A09



 ID-1 — идуктивна рамка за преброяване на трафика


 — ЛЕД съг

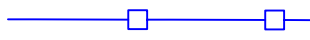

 — кабъри


 — тривълнова мантинела


Възложител:	АГЕНЦИЯ "ПЪТНА ИНФРАСТРУКТУРА"	
Изпълнител:	ДЗЗД "БЕЛМЕКЕН2015"	
Обект:	Път I-1 Кюстендил-Радомир-Пер Драгичево-СОП участък от км. 276+162 до км. 282+460	
Подбект:	Организация на движението на път I-1 от км. 276+162 до км. 282+460	
Чертеж:	Легенда	
Проектанти:	инж. Славина Иванова	
Управител:	инж. Илия Узунов	
Мащаб:	Фаза:	Част: ОБД
№ на чертежа:	1:1000 Идеен проект	
1.8	Код:	Дата: 07.2019

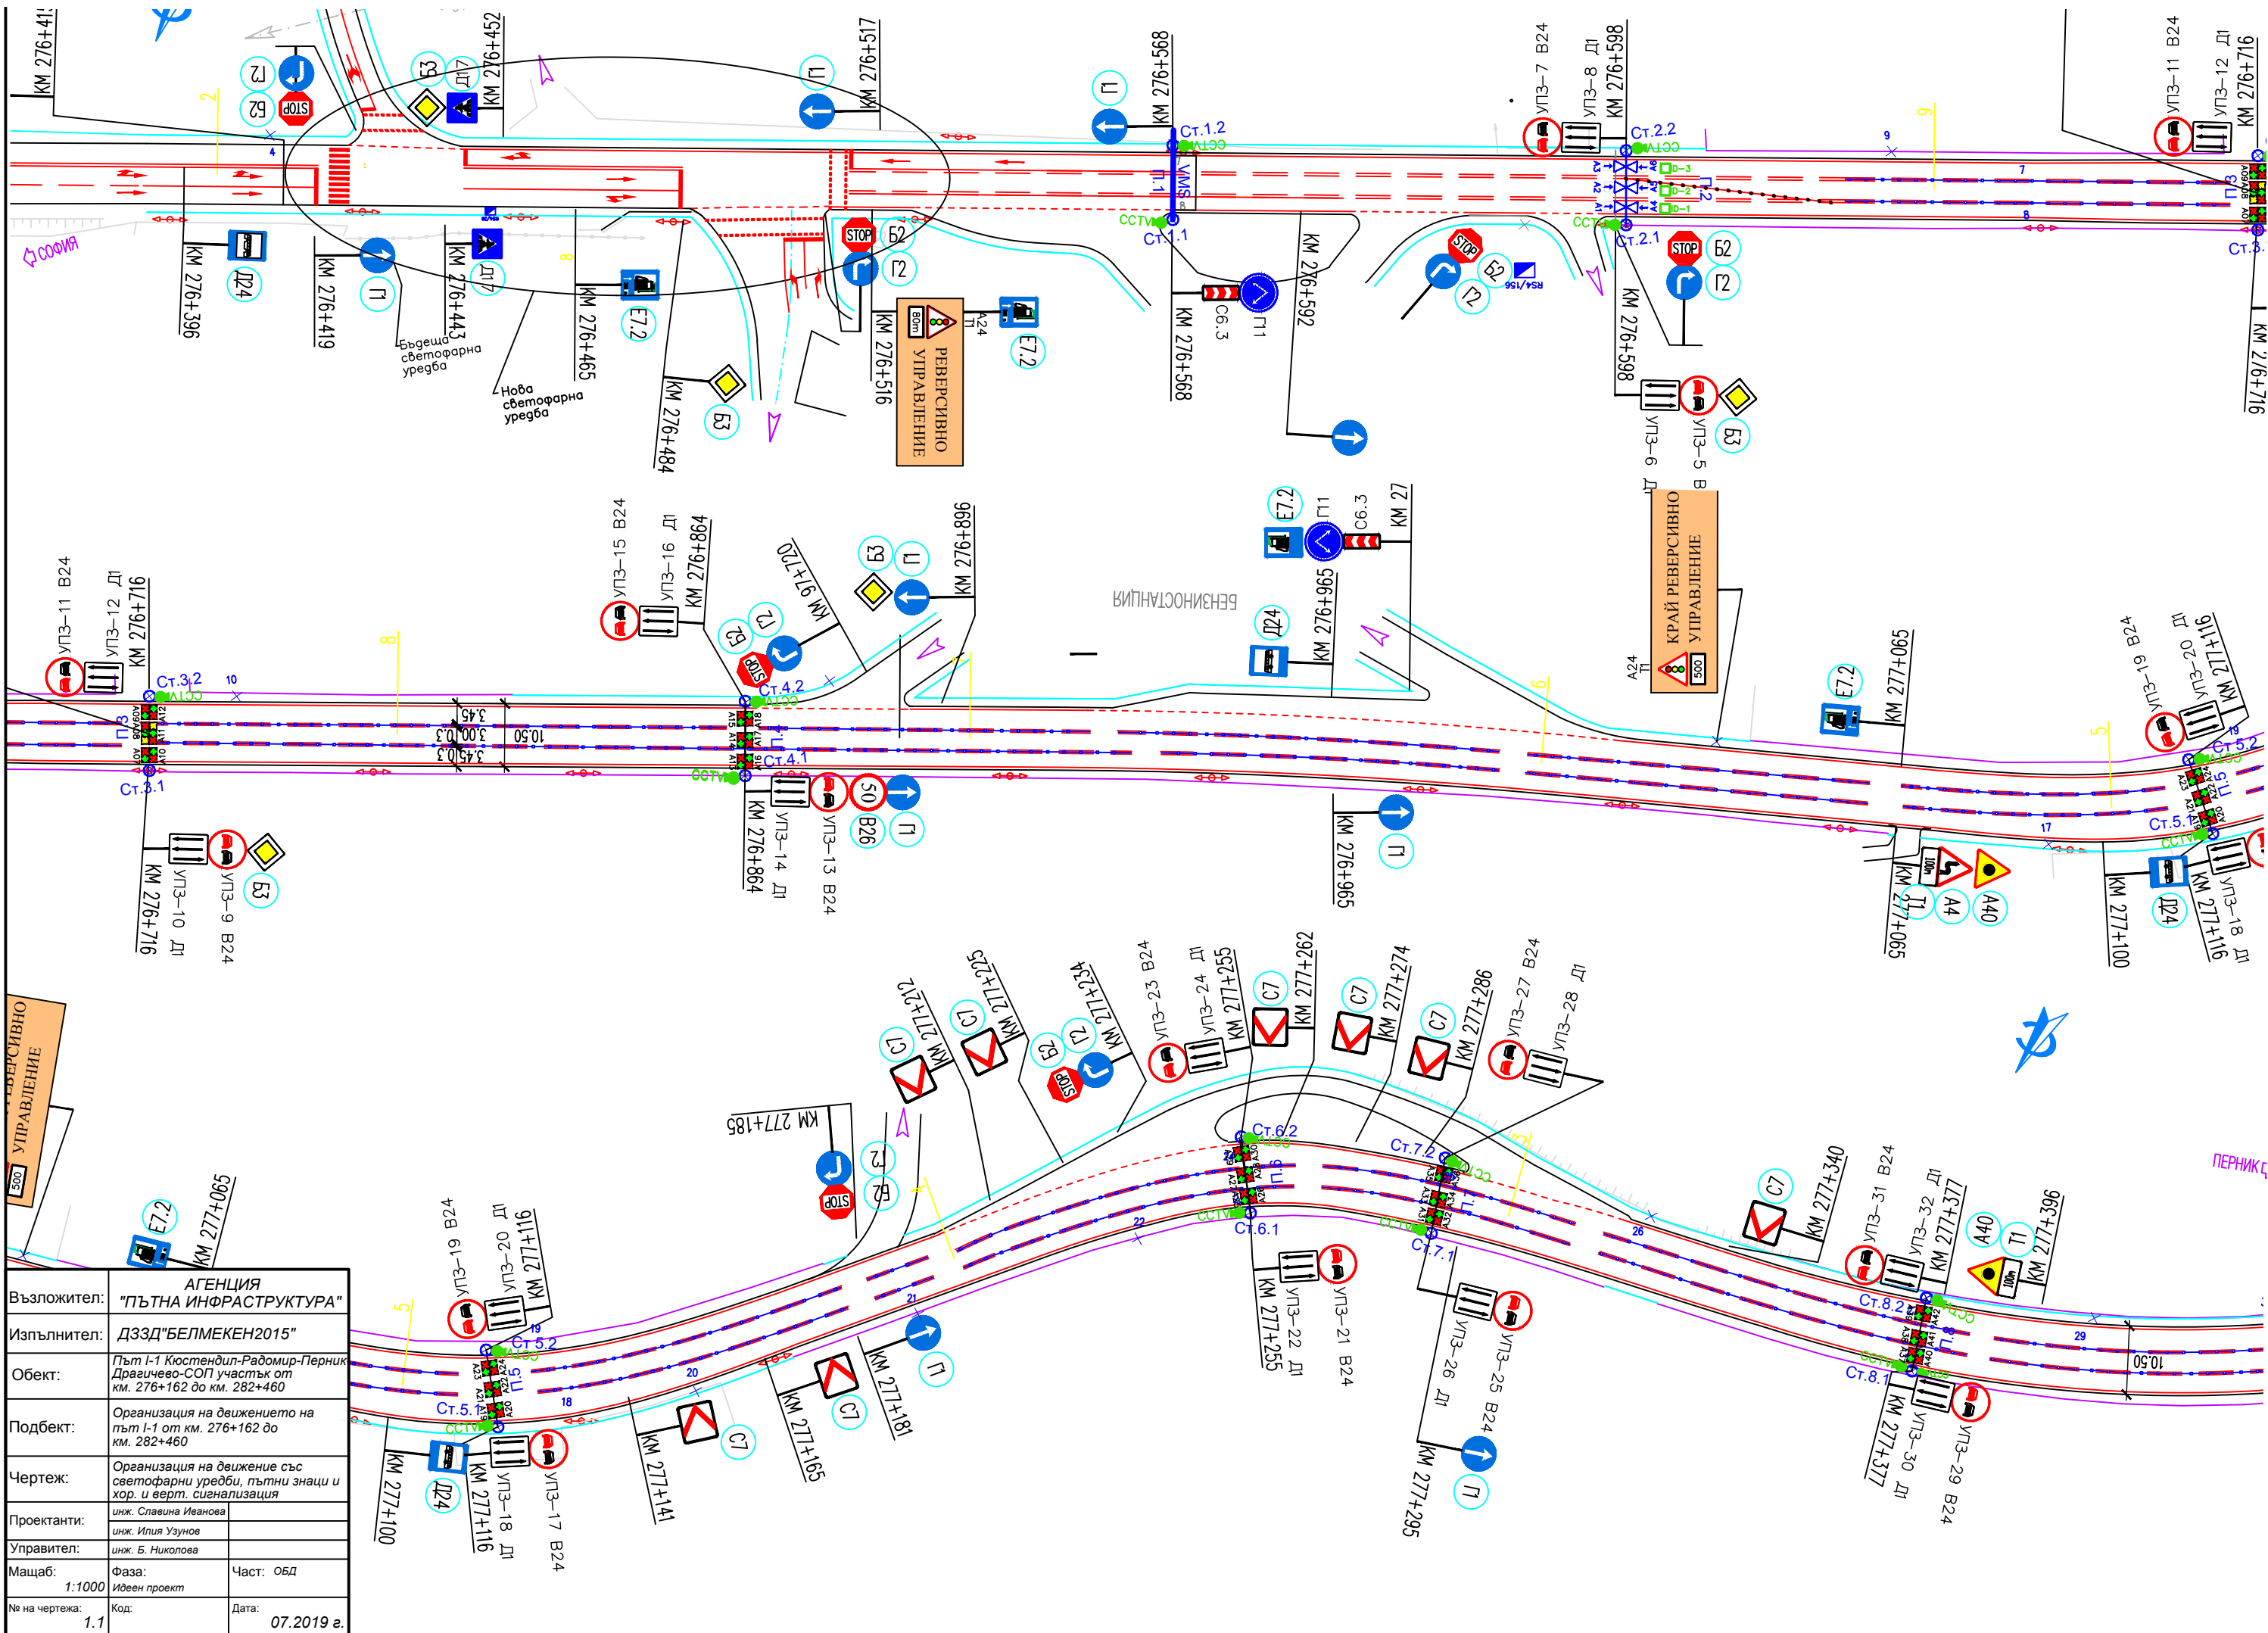


Възложител:	АГЕНЦИЯ "ПЪТНА ИНФРАСТРУКТУРА"	
Изпълнител:	ДЗЗД "БЕЛМЕКЕН2015"	
Обект:	Път I-1 Кюстендил-Радомир-Перник Драгичево-СОП участък от км. 276+162 до км. 282+460	
Подбект:	Организация на движението на път I-1 от км. 276+162 до км. 282+460	
Чертеж:	Организация на движението със светофарни уредби, пътни знаци и хор. и верт. сигнализация	
Проектанти:	инж. Славина Иванова	
Управител:	инж. Б. Николова	
Мащаб:	Фаза: Идеяен проект	Част: ОБД
№ на чертежа:	1.1	Код:
		Дата: 07.2019 г.

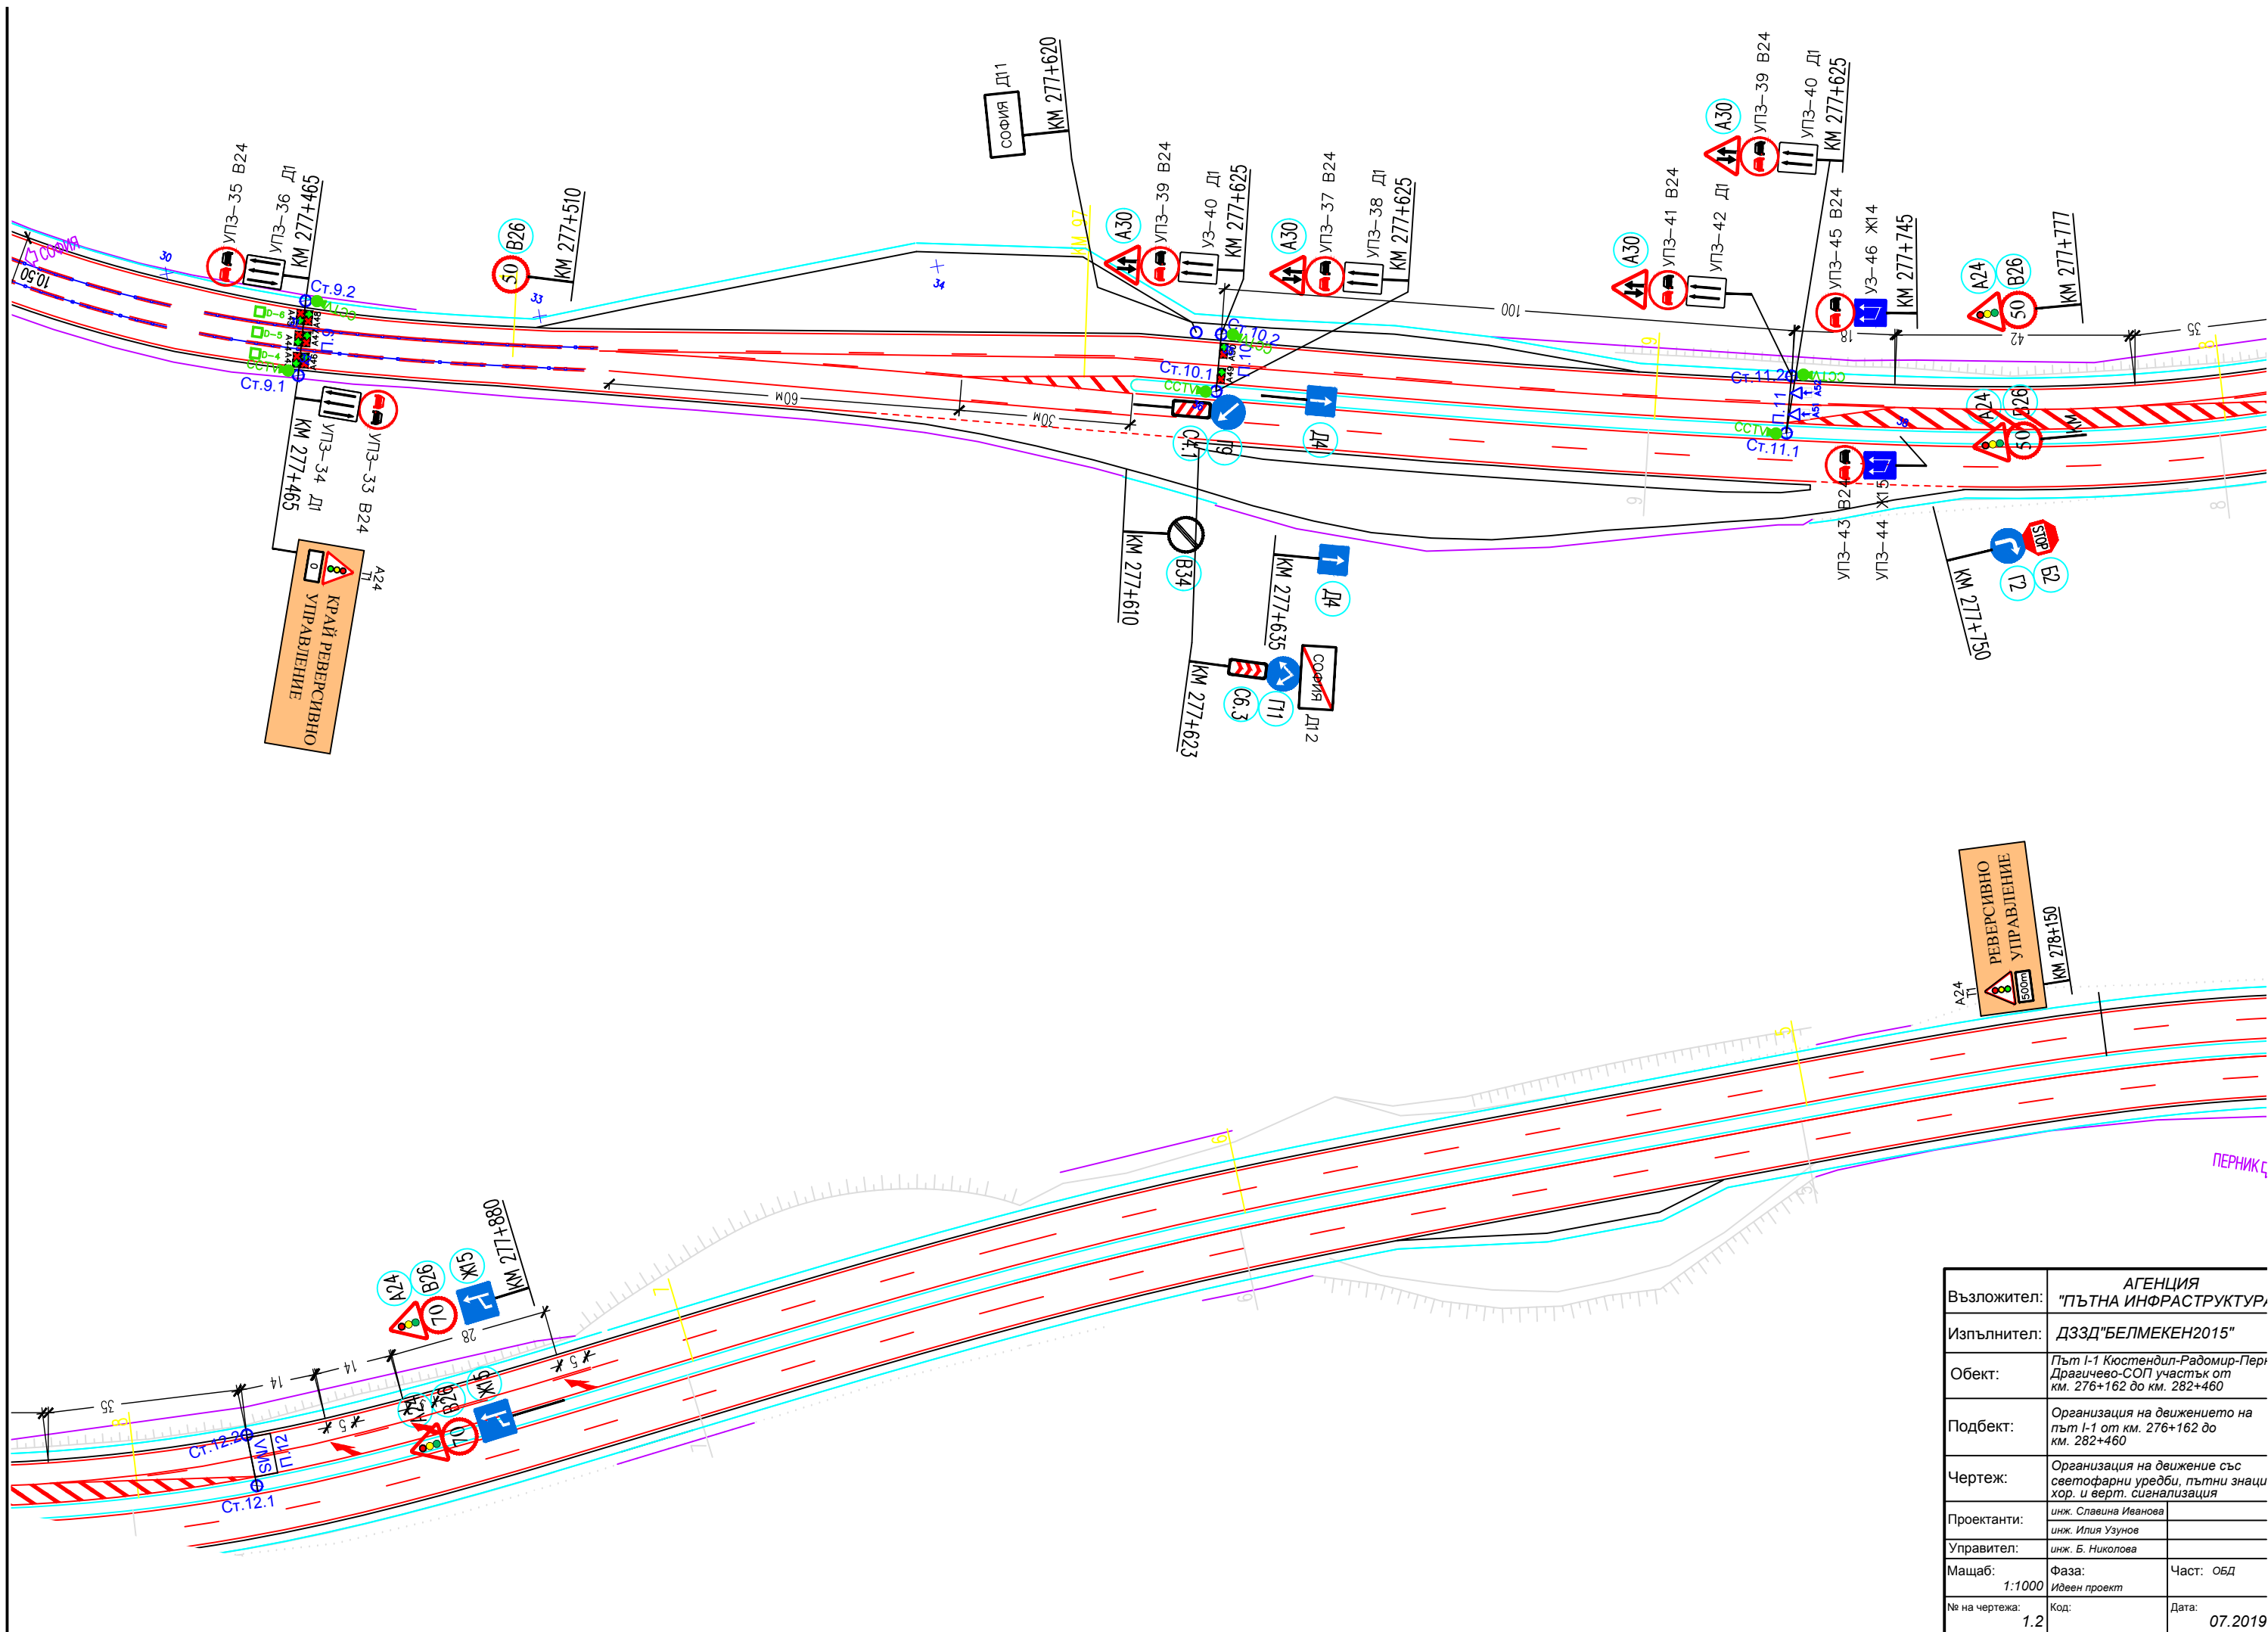

Възложител:	АГЕНЦИЯ "ПЪТНА ИНФРАСТРУКТУРА"	
Изпълнител:	ДЗЗД "БЕЛМЕКЕН2015"	
Обект:	Път I-1 Кюстендил-Радомир-Перт Драгичево-СОП участък от км. 276+162 до км. 282+460	
Подобект:	Организация на движението на път I-1 от км. 276+162 до км. 282+460	
Чертеж:	Организация на движението със светофарни уредби, пътни знаци хор. и верт. сигнализация	
Проектанти:	инж. Славина Иванова	
Управител:	инж. Илия Узунов	
Мащаб:	1:1000	Фаза: Идеев проект
№ на чертежа:	1.2	Част: ОБД
	Код:	Дата: 07.2019

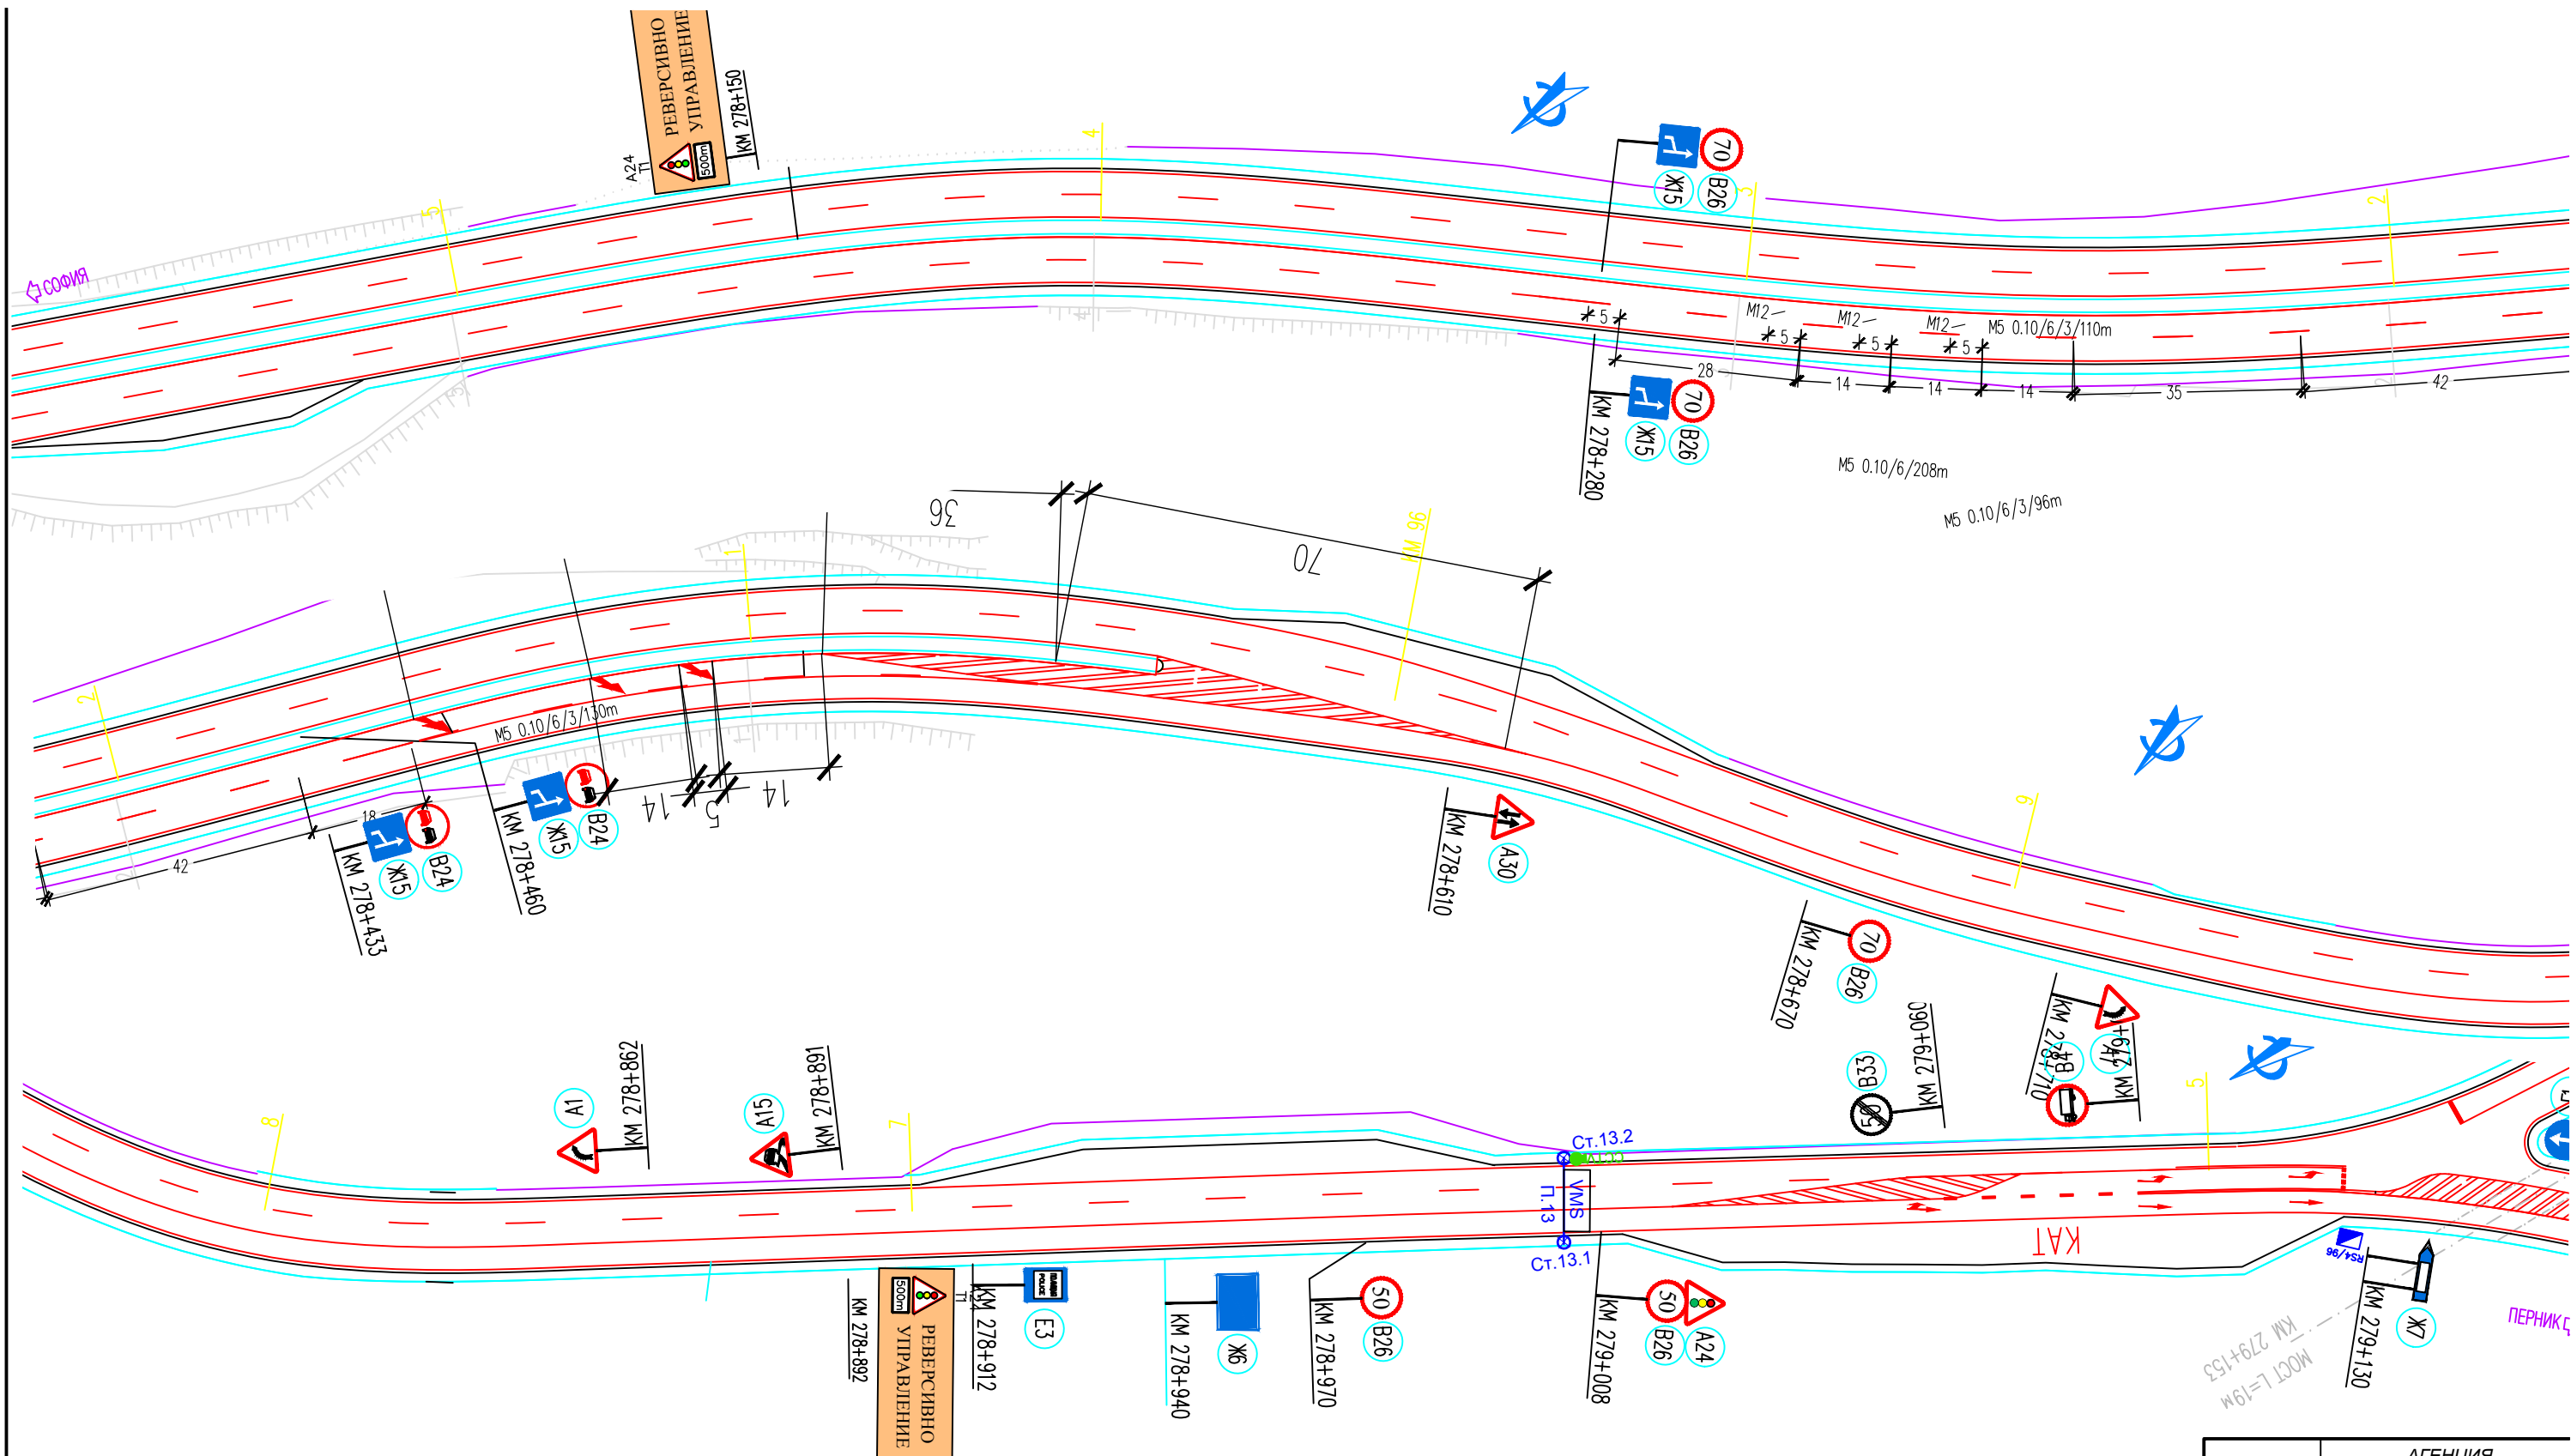



Възложител:	АГЕНЦИЯ "ПЪТНА ИНФРАСТРУКТУРА"	
Изпълнител:	ДЗЗД "БЕЛМЕКЕН2015"	
Обект:	Път I-1 Кюстендил-Радомир-Перник Драгичево-СОП участък от км. 276+162 до км. 282+460	
Подбект:	Организация на движението на път I-1 от км. 276+162 до км. 282+460	
Чертеж:	Организация на движението със светофарни уредби, пътни знаци хор. и верт. сигнализация	
Проектанти:	инж. Славина Иванова	
Управител:	инж. Б. Николова	
Мащаб:	1:1000	Фазата: Идеев проект
№ на чертежа:	1.3	Код: Част: ОБД
		Дата: 07.2019

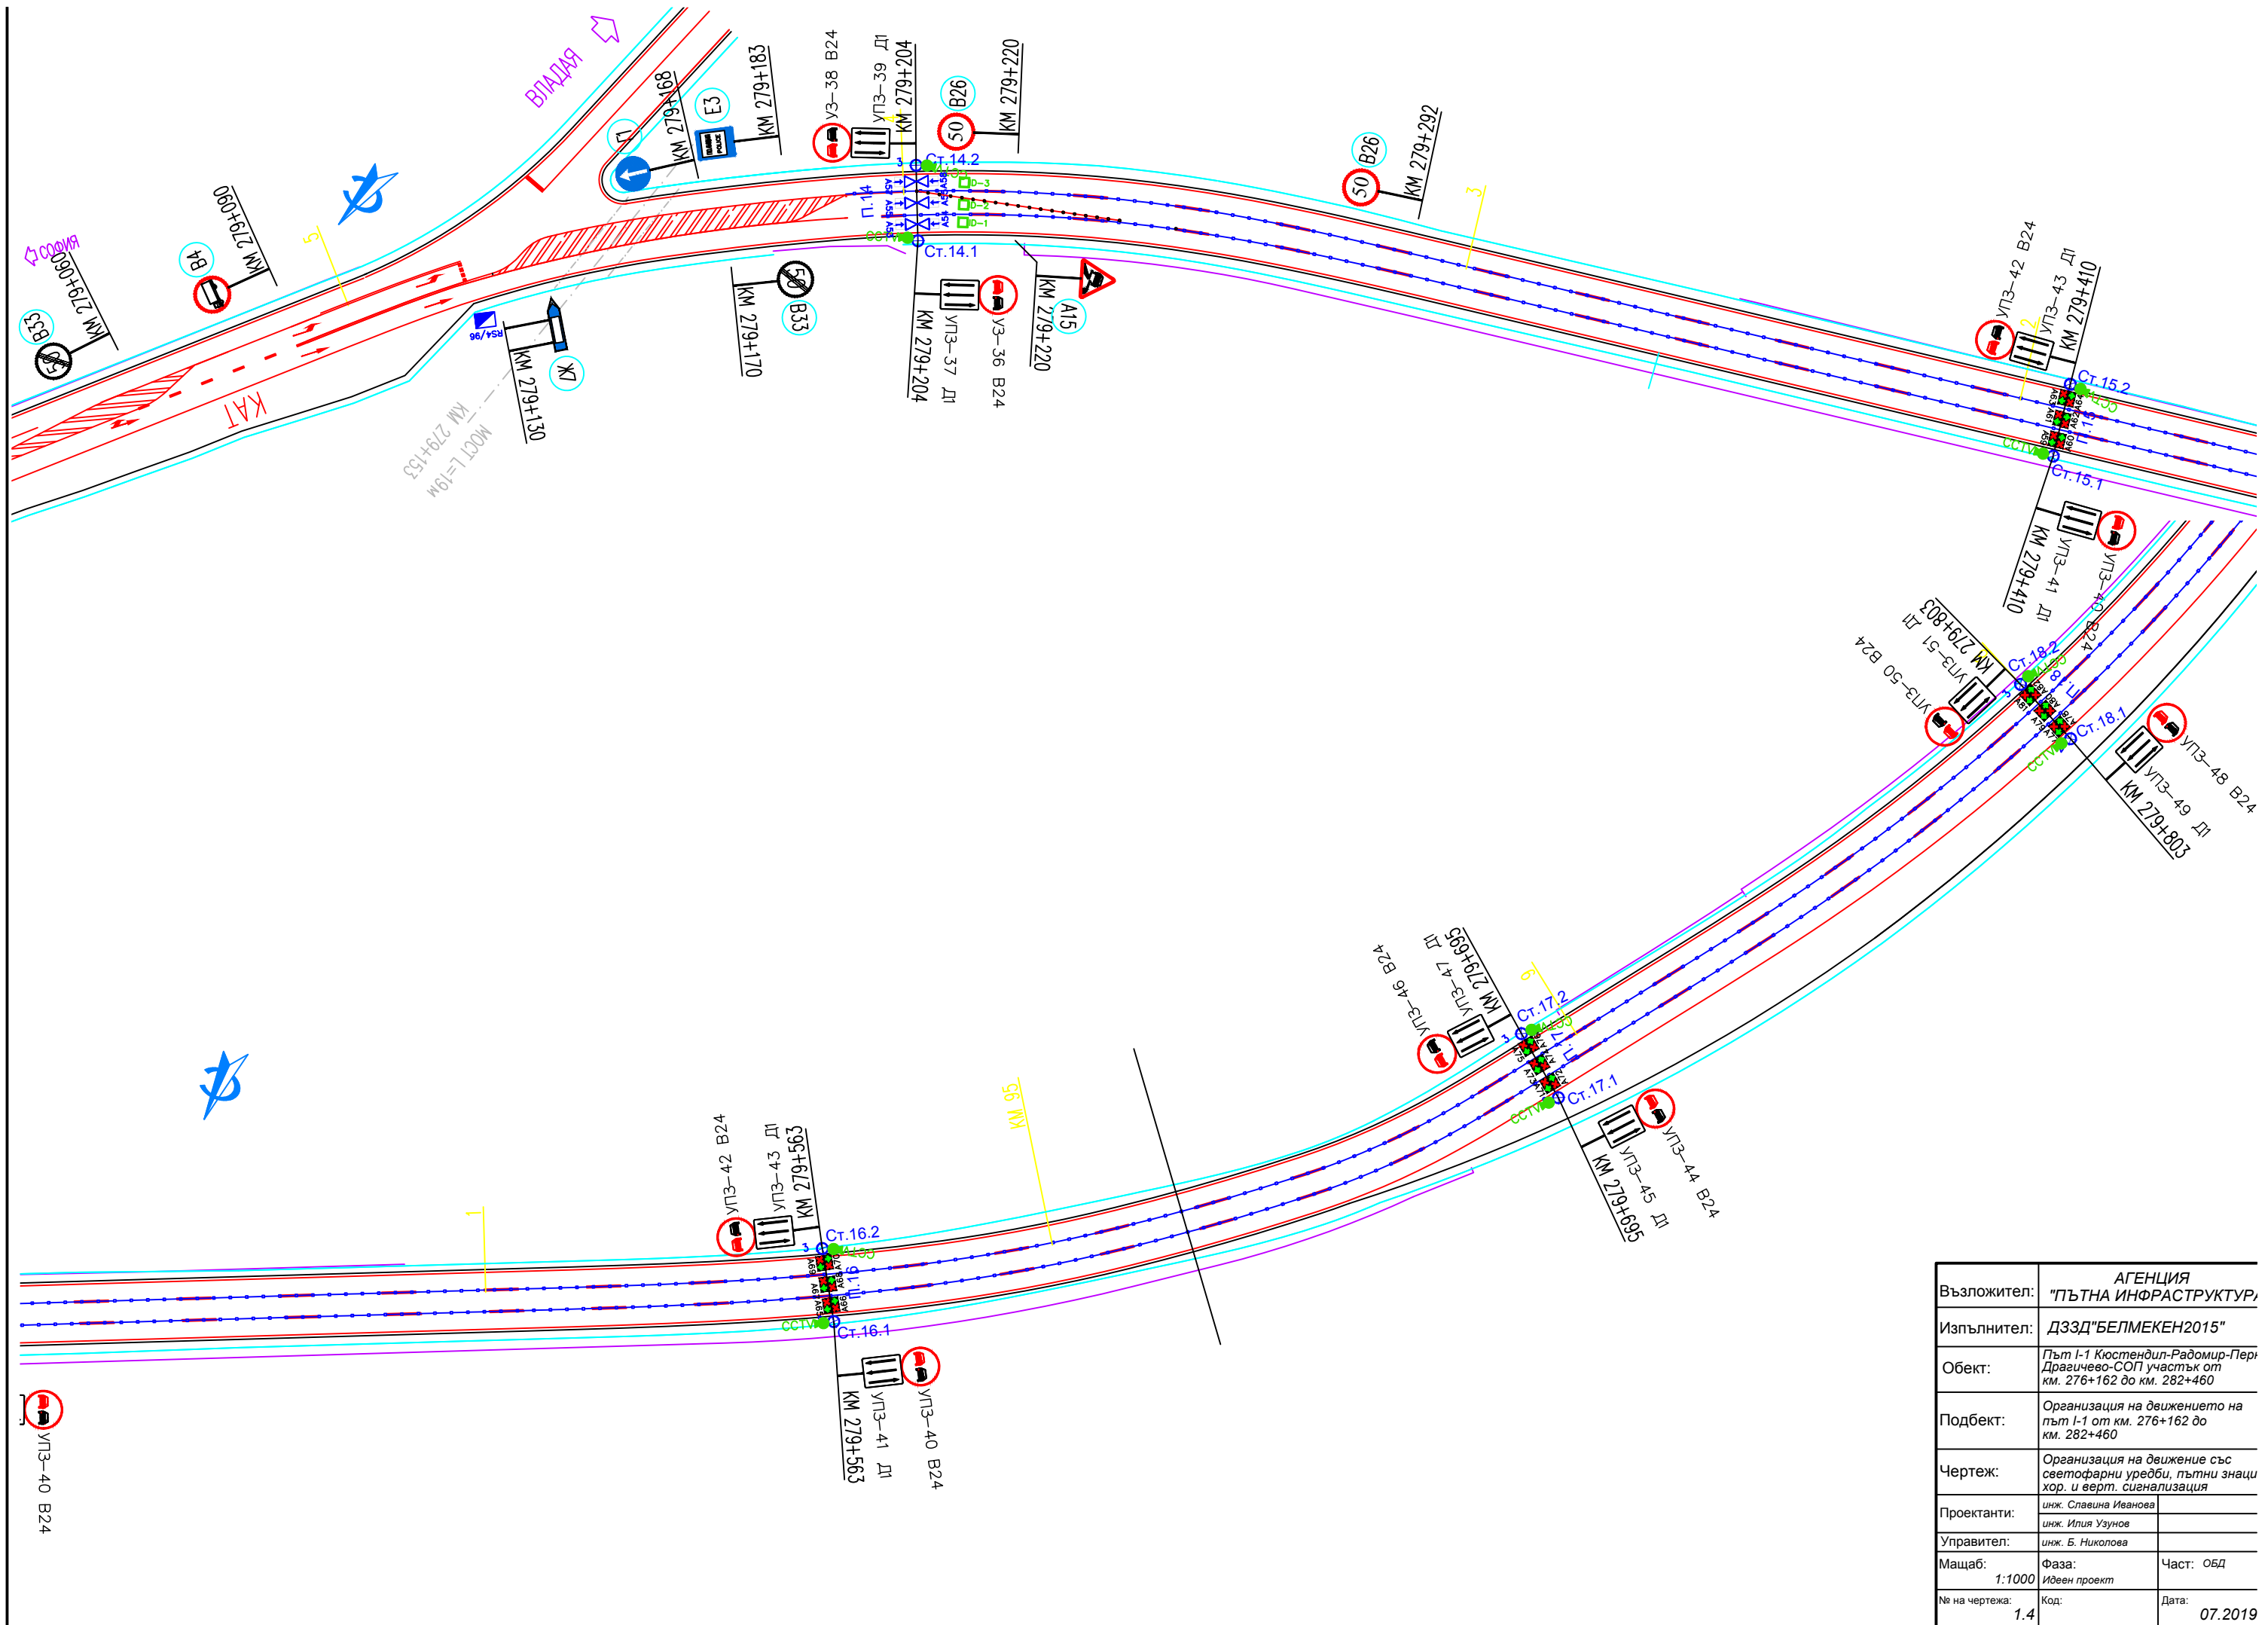


Възложител:	АГЕНЦИЯ "ПЪТНА ИНФРАСТРУКТУРА"	
Изпълнител:	ДЗЗД "БЕЛМЕКЕН2015"	
Обект:	Път I-1 Кюстендил-Радомир-Перт Драгичево-СОП участък от км. 276+162 до км. 282+460	
Подбект:	Организация на движението на път I-1 от км. 276+162 до км. 282+460	
Чертеж:	Организация на движение със светофарни уредби, пътни знаци хор. и верт. сигнализация	
Проектанти:	инж. Славина Иванова инж. Илия Узунов	
Управител:	инж. Б. Николова	
Мащаб:	Фаза: 1:1000 Идеен проект	Част: ОБД
№ на чертежа:	Код: 1.4	Дата: 07.2019

Възложител:	АГЕНЦИЯ "ПЪТНА ИНФРАСТРУКТУРА"	
Изпълнител:	ДЗЗД "БЕЛМЕКЕН2015"	
Обект:	Път I-1 Кюстендил-Радомир-Перник Драгичево-СОП участък от км. 276+162 до км. 282+460	
Подбект:	Организация на движението на път I-1 от км. 276+162 до км. 282+460	
Чертеж:	Организация на движение със светофарни уредби, пътни знаци и хор. и верт. сигнализация	
Проектанти:	инж. Славина Иванова инж. Илия Узунов	
Управител:	инж. Б. Николова	
Масщаб:	Фаза:	Част:
1:1000	Иdeen проект	ОбД
№ на чертежа:	Код:	Дата:
1.5		07.2019 г.

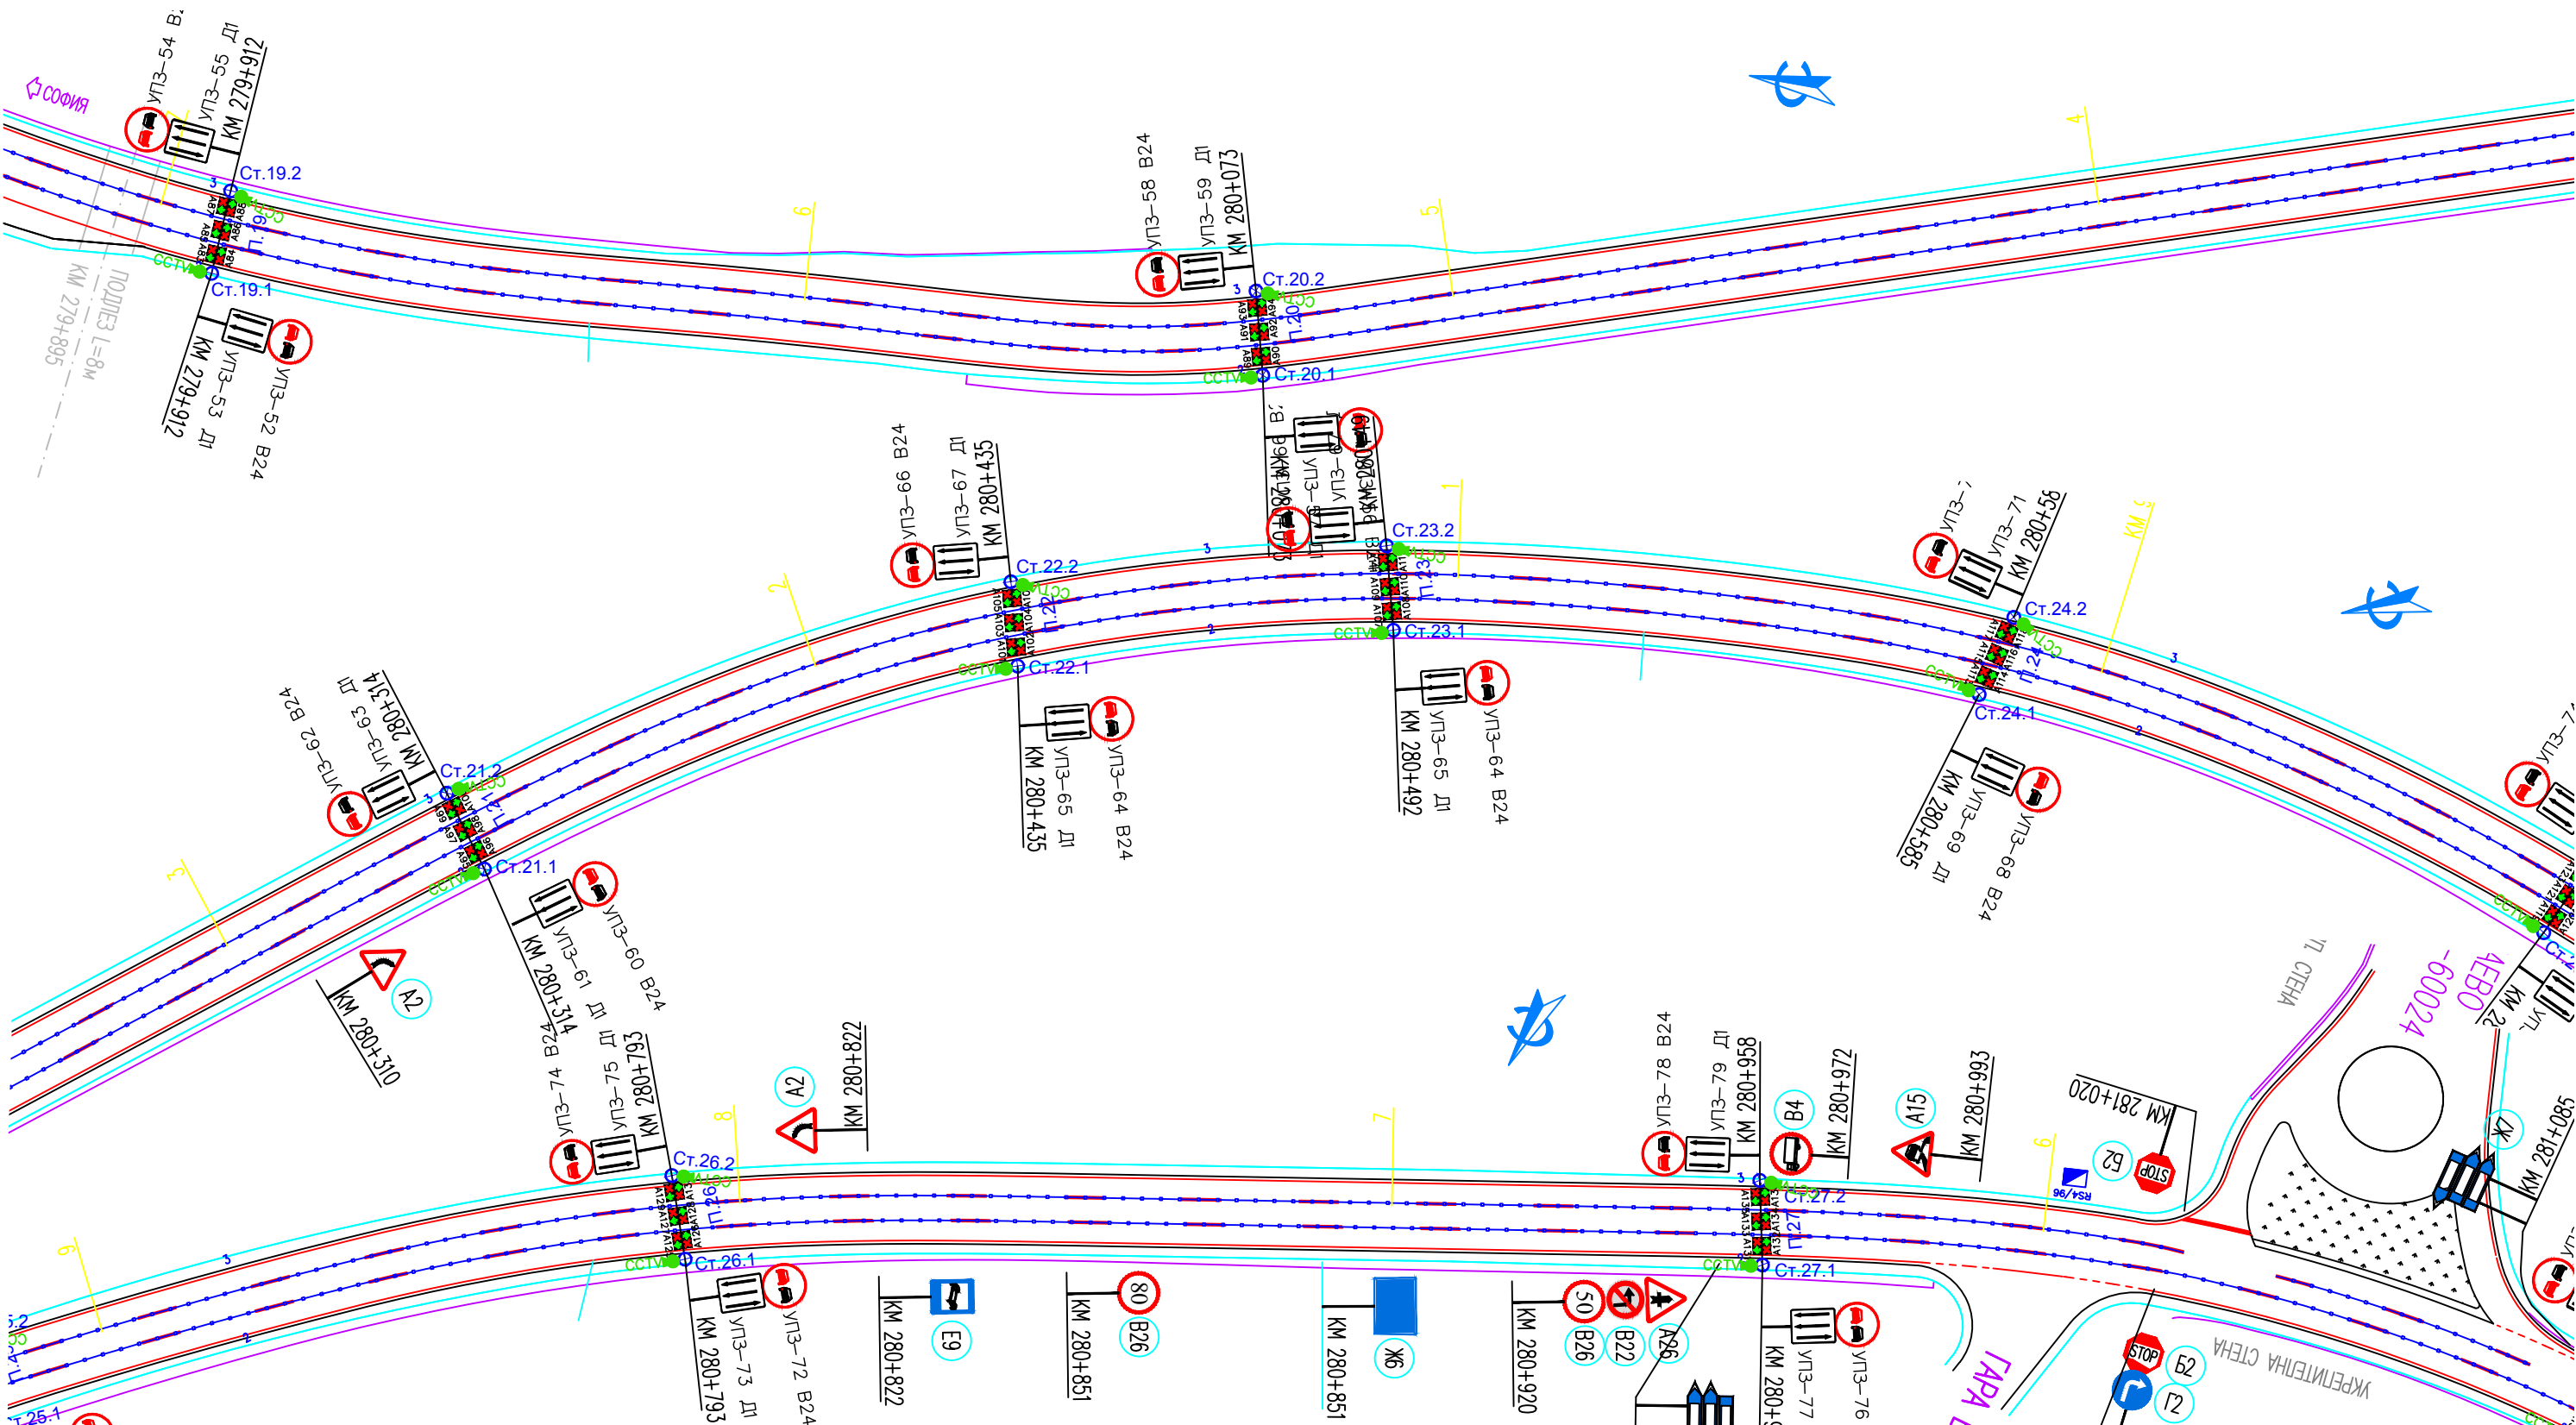

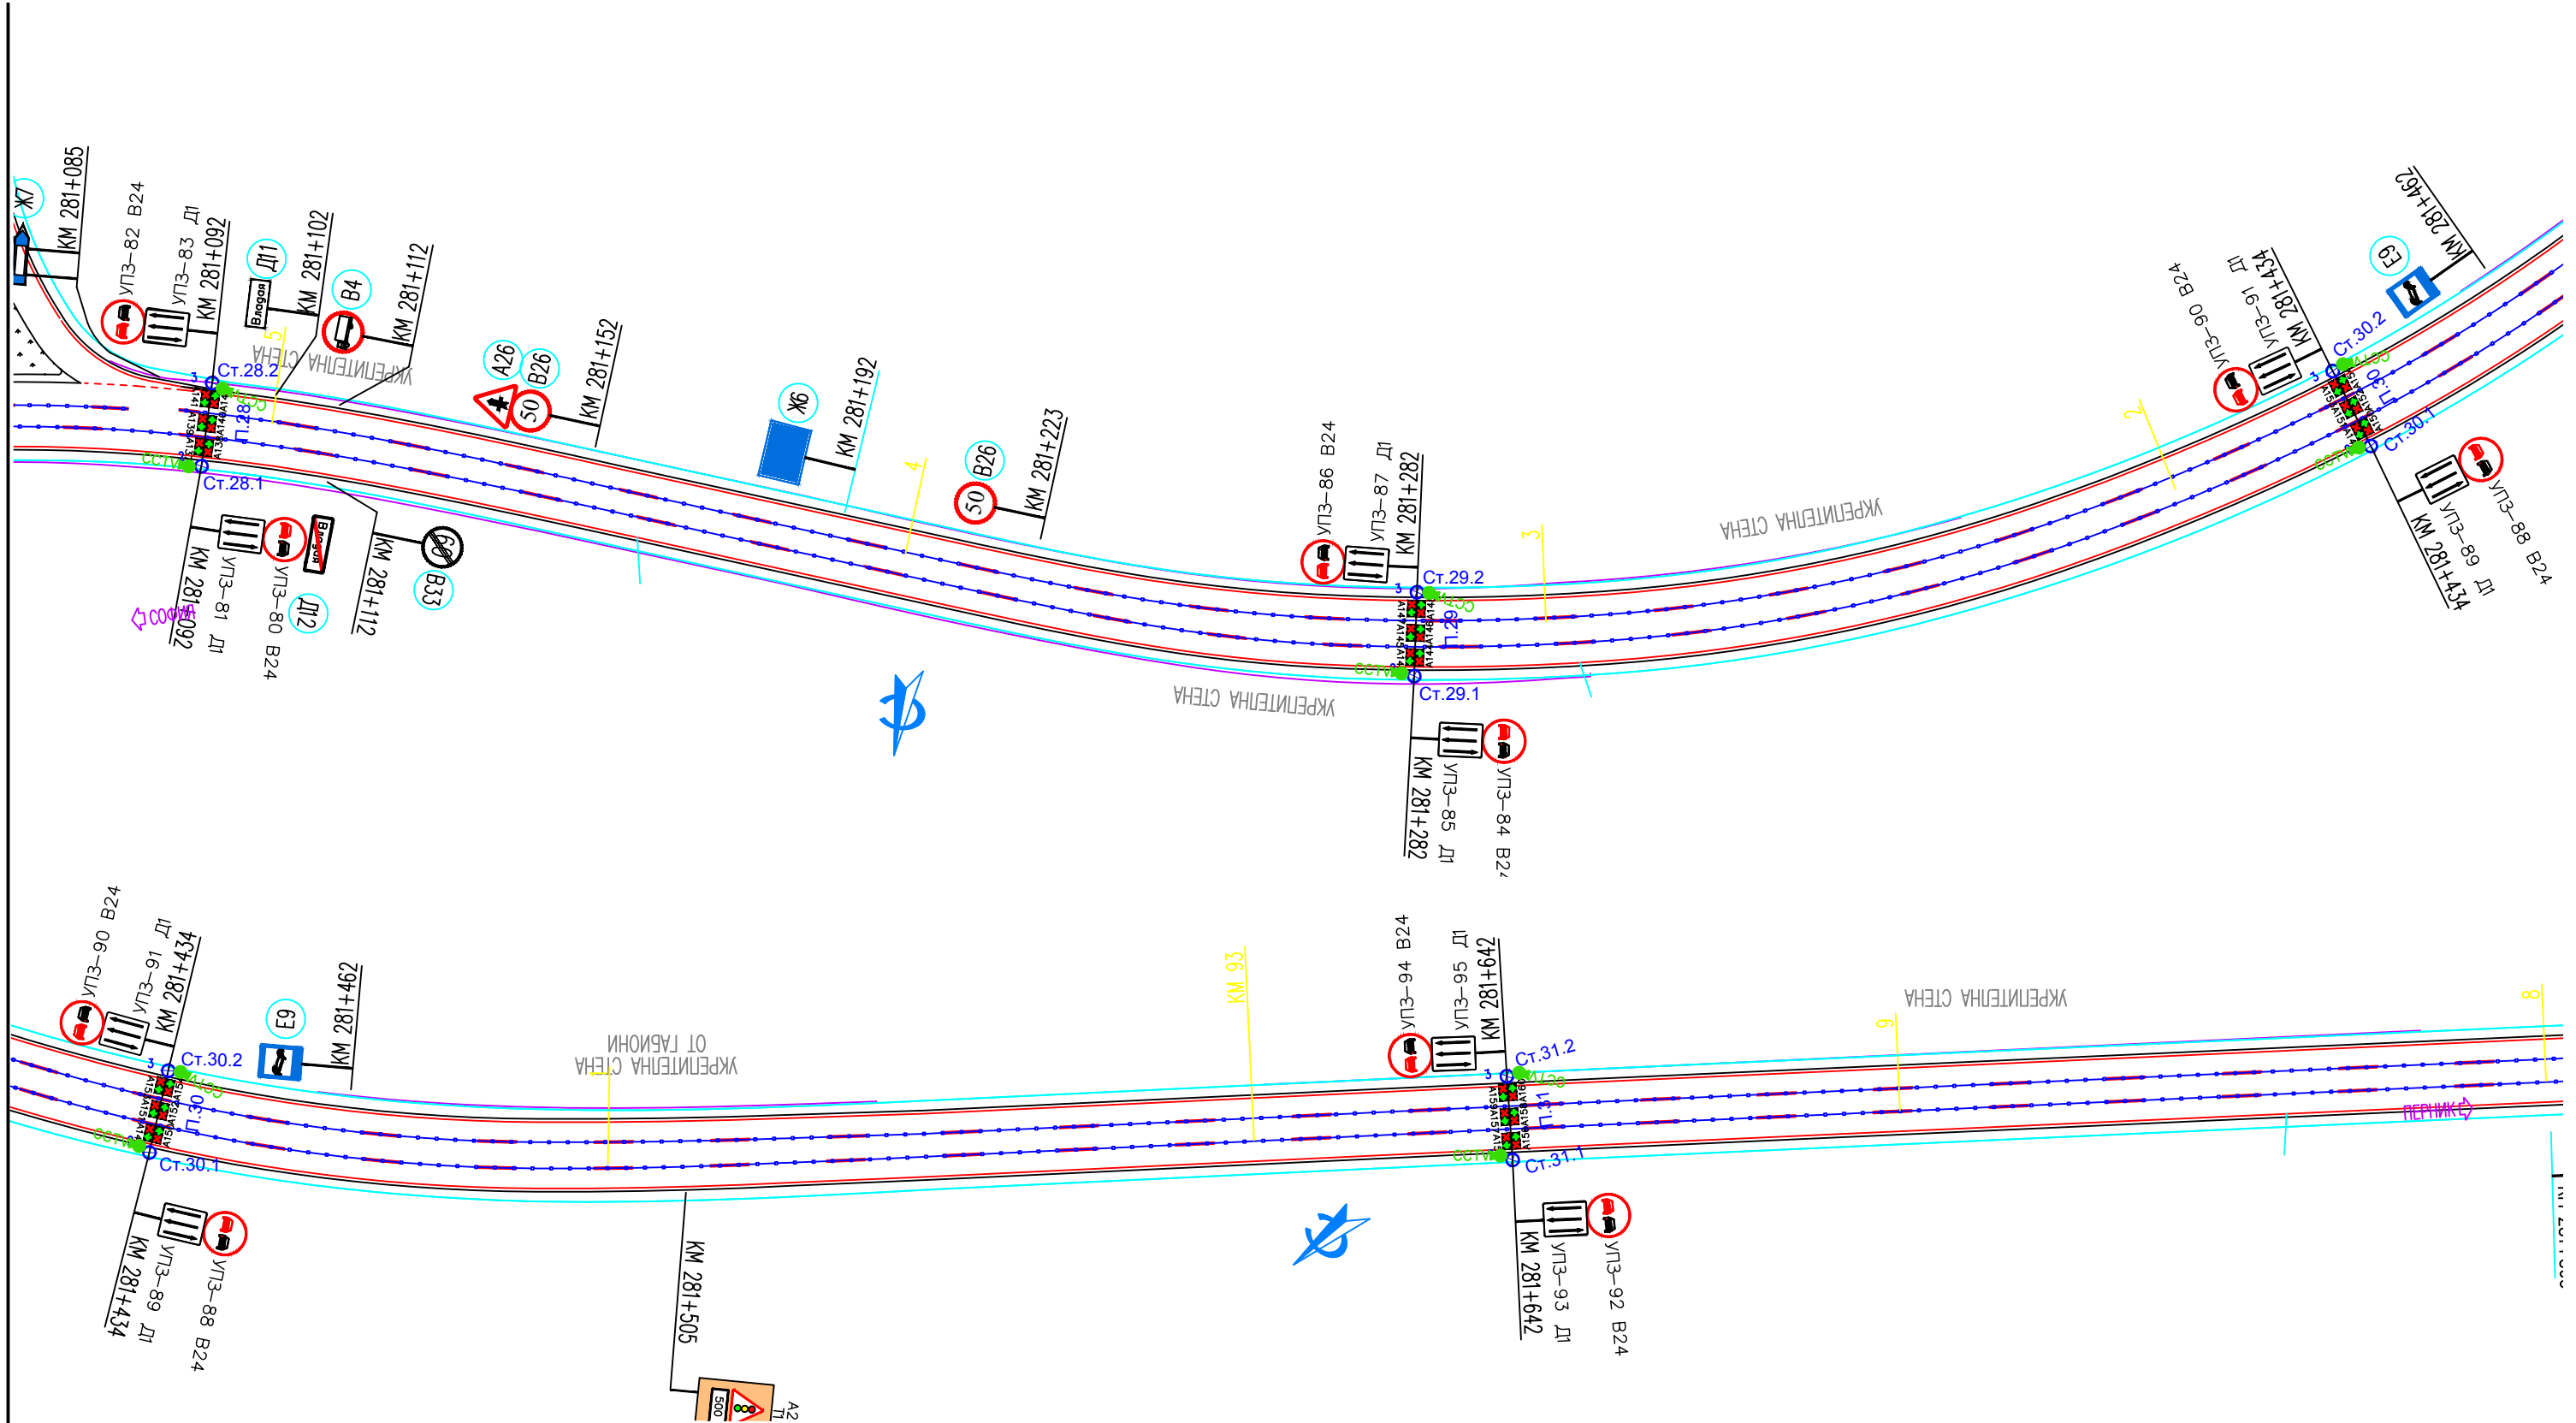

Възложител:	АГЕНЦИЯ "ПЪТНА ИНФРАСТРУКТУРА"	
Изпълнител:	ДЗЗД"БЕЛМЕКЕН2015"	
Обект:	Път I-1 Кюстендил-Радомир-Перт Драгичево-СОП участък от км. 276+162 до км. 282+460	
Подбект:	Организация на движението на път I-1 от км. 276+162 до км. 282+460	
Чертеж:	Организация на движение със светофарни уредби, пътни знаци хор. и верт. сигнализация	
Проектанти:	инж. Славина Иванова инж. Илия Узунов	
Управител:	инж. Б. Николова	
Мащаб:	1:1000	Фаза: Обд
Идеен проект		Част: Обд
№ на чертежа:	1.6	Дата: 07.2019

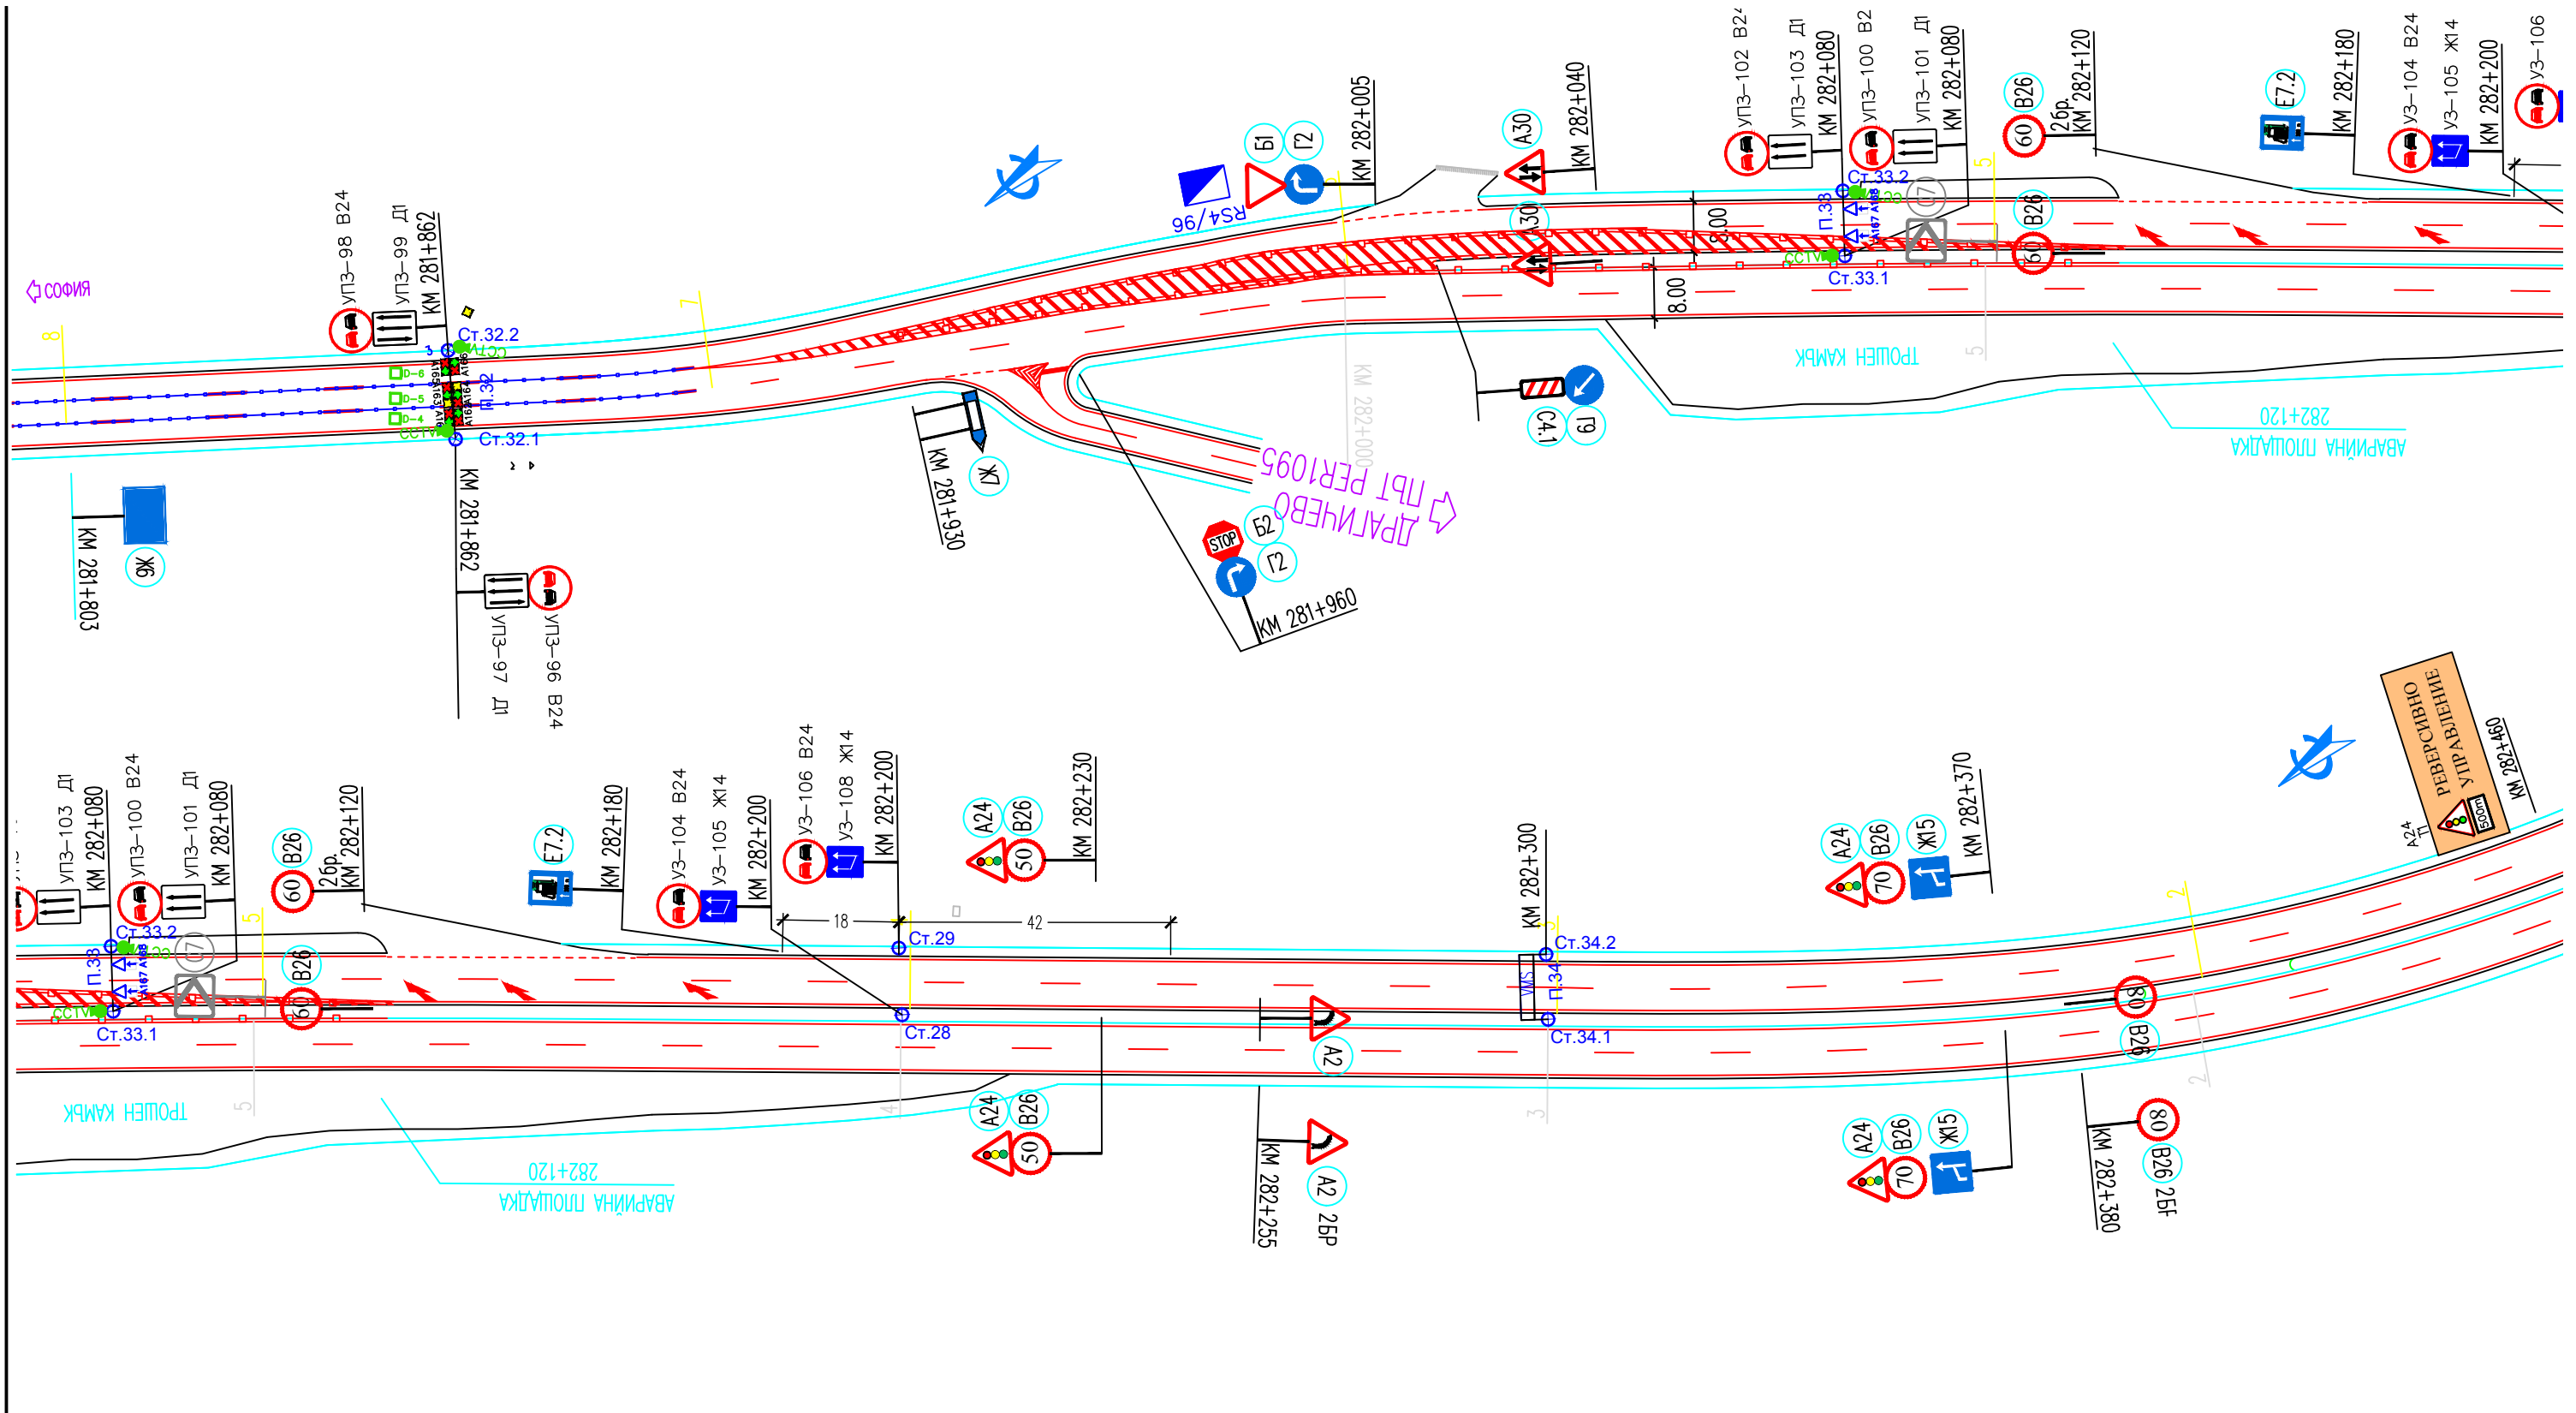

Възложител:	АГЕНЦИЯ "ПЪТНА ИНФРАСТРУКТУРА"	
Изпълнител:	ДЗЗД "БЕЛМЕКЕН2015"	
Обект:	Път I-1 Кюстендил-Радомир-Перт Драгичево-СОП участък от км. 276+162 до км. 282+460	
Подбект:	Организация на движението на път I-1 от км. 276+162 до км. 282+460	
Чертеж:	Организация на движението със светофарни уредби, пътни знаци хор. и верт. сигнализация	
Проектанти:	инж. Славина Иванова инж. Илия Узунов	
Управител:	инж. Б. Николова	
Мащаб:	1:1000	Фаза: Идеев проект
№ на чертежа:	1.7	Част: ОБД
	Код:	Дата: 07.2019