Вариант 1

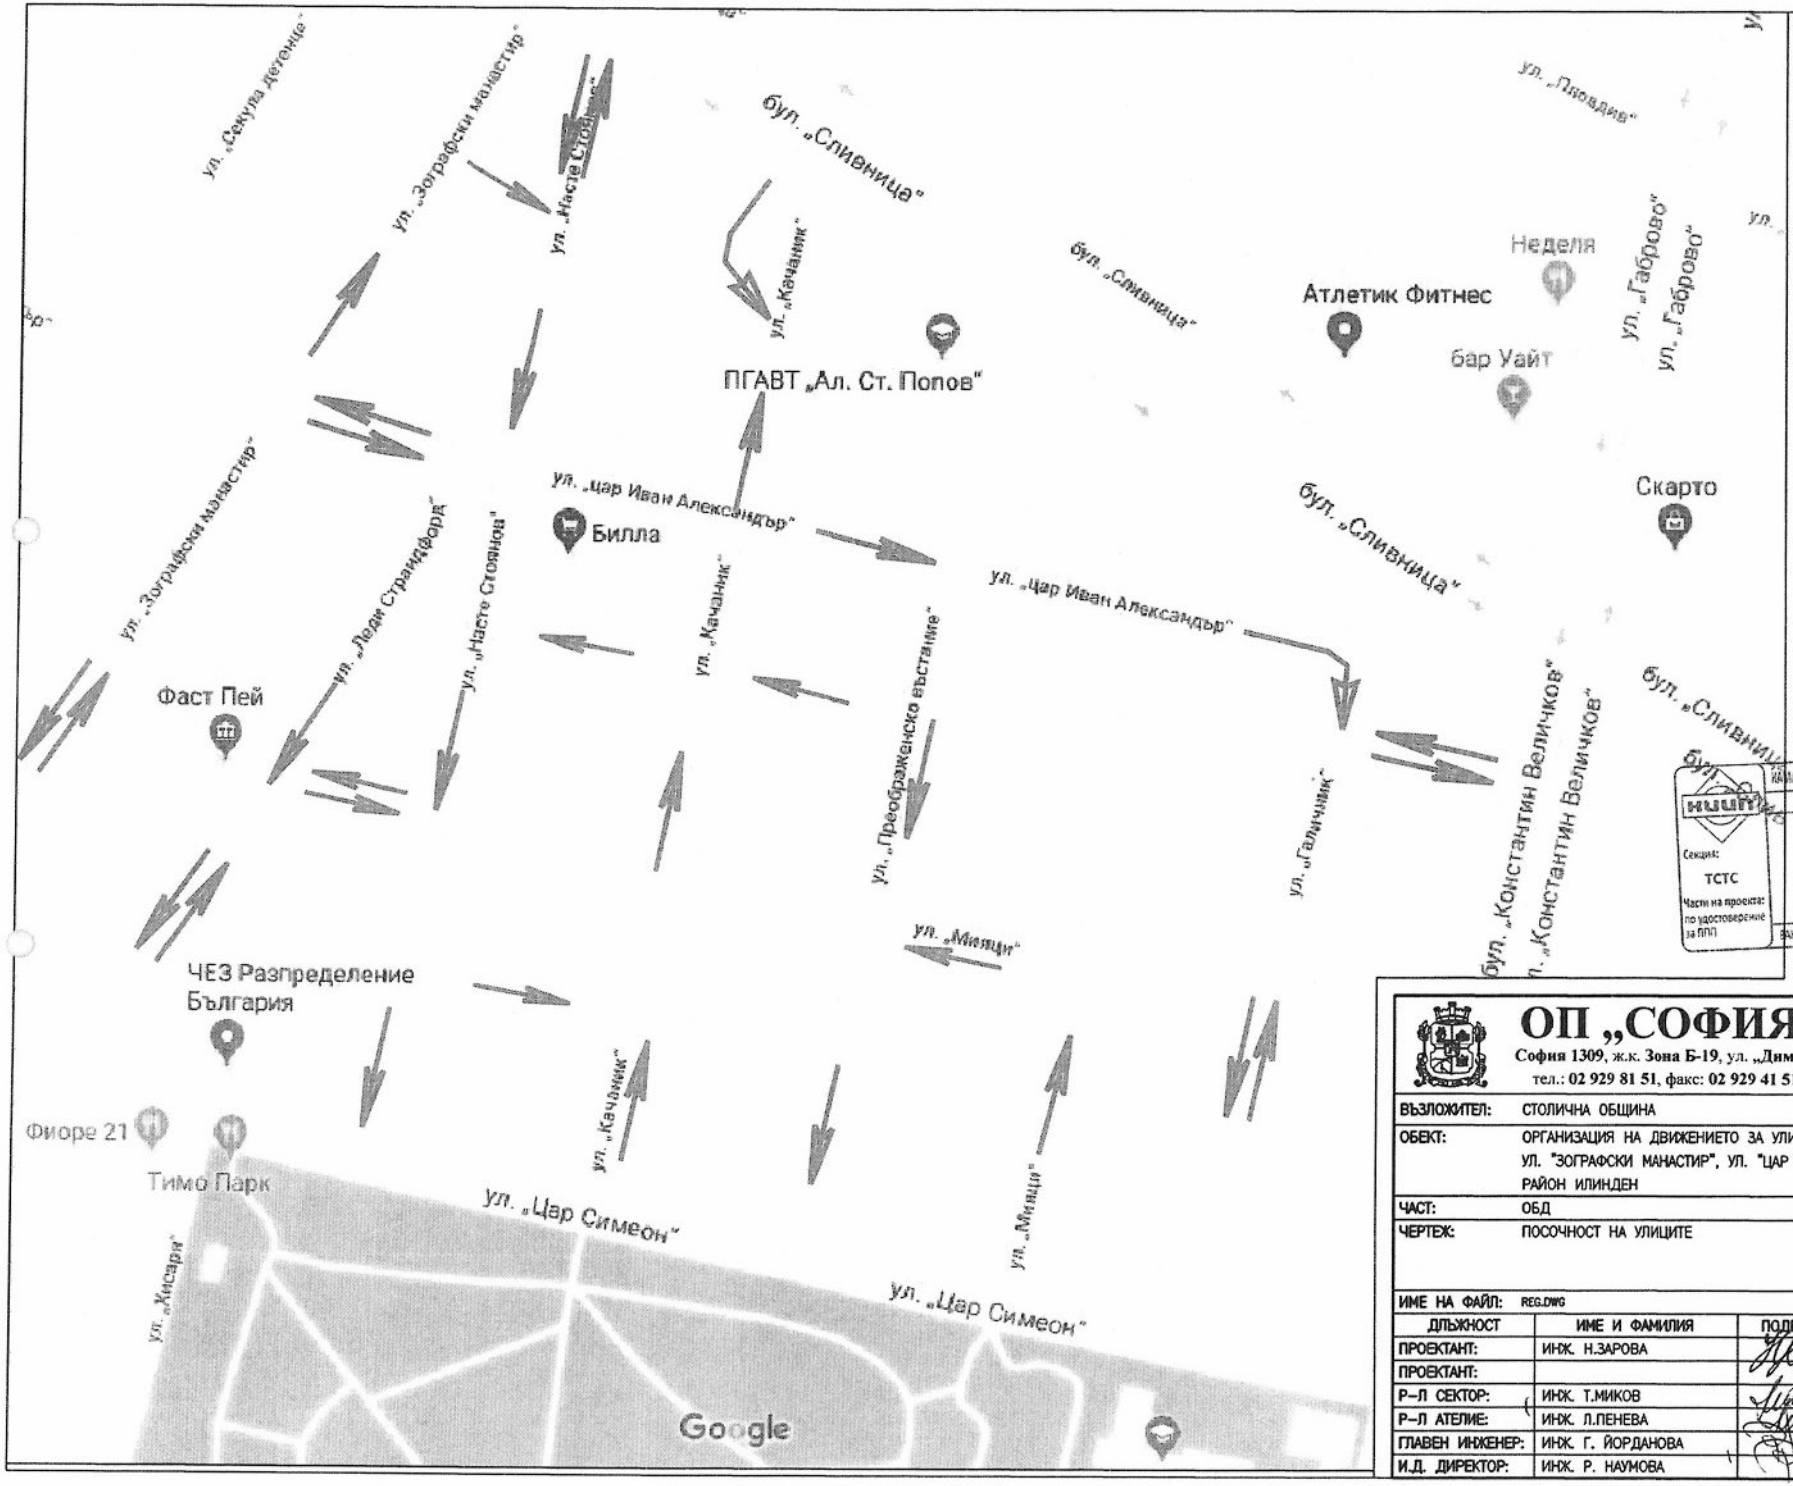

КАМАРА НА ИНЖЕНЕРИТЕ В ИНВЕСТИЦИОННОТО ПРОЕКТИРАНЕ
ПЪЛНА ПРОЕКТАНТСКА ПРАВОСПОСОБНОСТ
Регистрационен № 42829
Инж. НОРА ВАЛЕНТИНОВА ЗАРОВА
Подпис:
Секция: ТСТС
Части на проекта: по удостоверение за ППП
ВАЛИ С ВАЛИДНО УДОСТОВЕРЕНИЕ ЗА ТАЗИ ЗА ТЕКУЩАТА ГОДИНА

ОП „СОФИЯ - ПРОЕКТ“

София 1309, ж.к. **Зона Б-19**, ул. **„Димитър Петков“**, бл. **15-Б**, вх. **Б**, ет. **3**,
тел.: **02 929 81 51**, факс: **02 929 41 51**, е-поща: **sofiaproekt@gmail.com**

ВЪЗЛОЖИТЕЛ:	СТОЛИЧНА ОБЩИНА
ОБЕКТ:	ОРГАНИЗАЦИЯ НА ДВИЖЕНИЕТО ЗА УЛИЦИТЕ В КАРЕТО МЕЖДУ БУЛ. "СЛИВНИЦА" УЛ. "ЗОГРАФСКИ МАНАСТИР", УЛ. "ЦАР СИМЕОН", БУЛ. "КОНСТАНТИН ВЕЛИЧКОВ", РАЙОН ИЛИНДЕН
ЧАСТ:	ОБД
ЧЕРТЕЖ:	ПОСОЧНОСТ НА УЛИЦИТЕ
ИМЕ НА ФАЙЛ:	REG.DWG

ДЛЪЖНОСТ	ИМЕ И ФАМИЛИЯ	ПОДПИС
ПРОЕКТАНТ:	ИНЖ. Н.ЗАРОВА	
ПРОЕКТАНТ:		
Р-Л СЕКТОР:	ИНЖ. Т.МИКОВ	
Р-Л АТЕЛИЕ:	ИНЖ. Л.ПЕНЕВА	
ГЛАВЕН ИНЖЕНЕР:	ИНЖ. Г. ЙОРДАНОВА	
И.Д. ДИРЕКТОР:	ИНЖ. Р. НАУМОВА	

КОД:	18010
ФАЗА:	РП
МАЩАБ:	СХЕМА
ЧЕРТЕЖ No:	1 ОТ ОБЩО 1
ЛИСТ No:	1 ОТ ОБЩО 1
РЕДАКЦИЯ:	0
ДАТА:	М. 02, 2018 Г.

Вариант 2

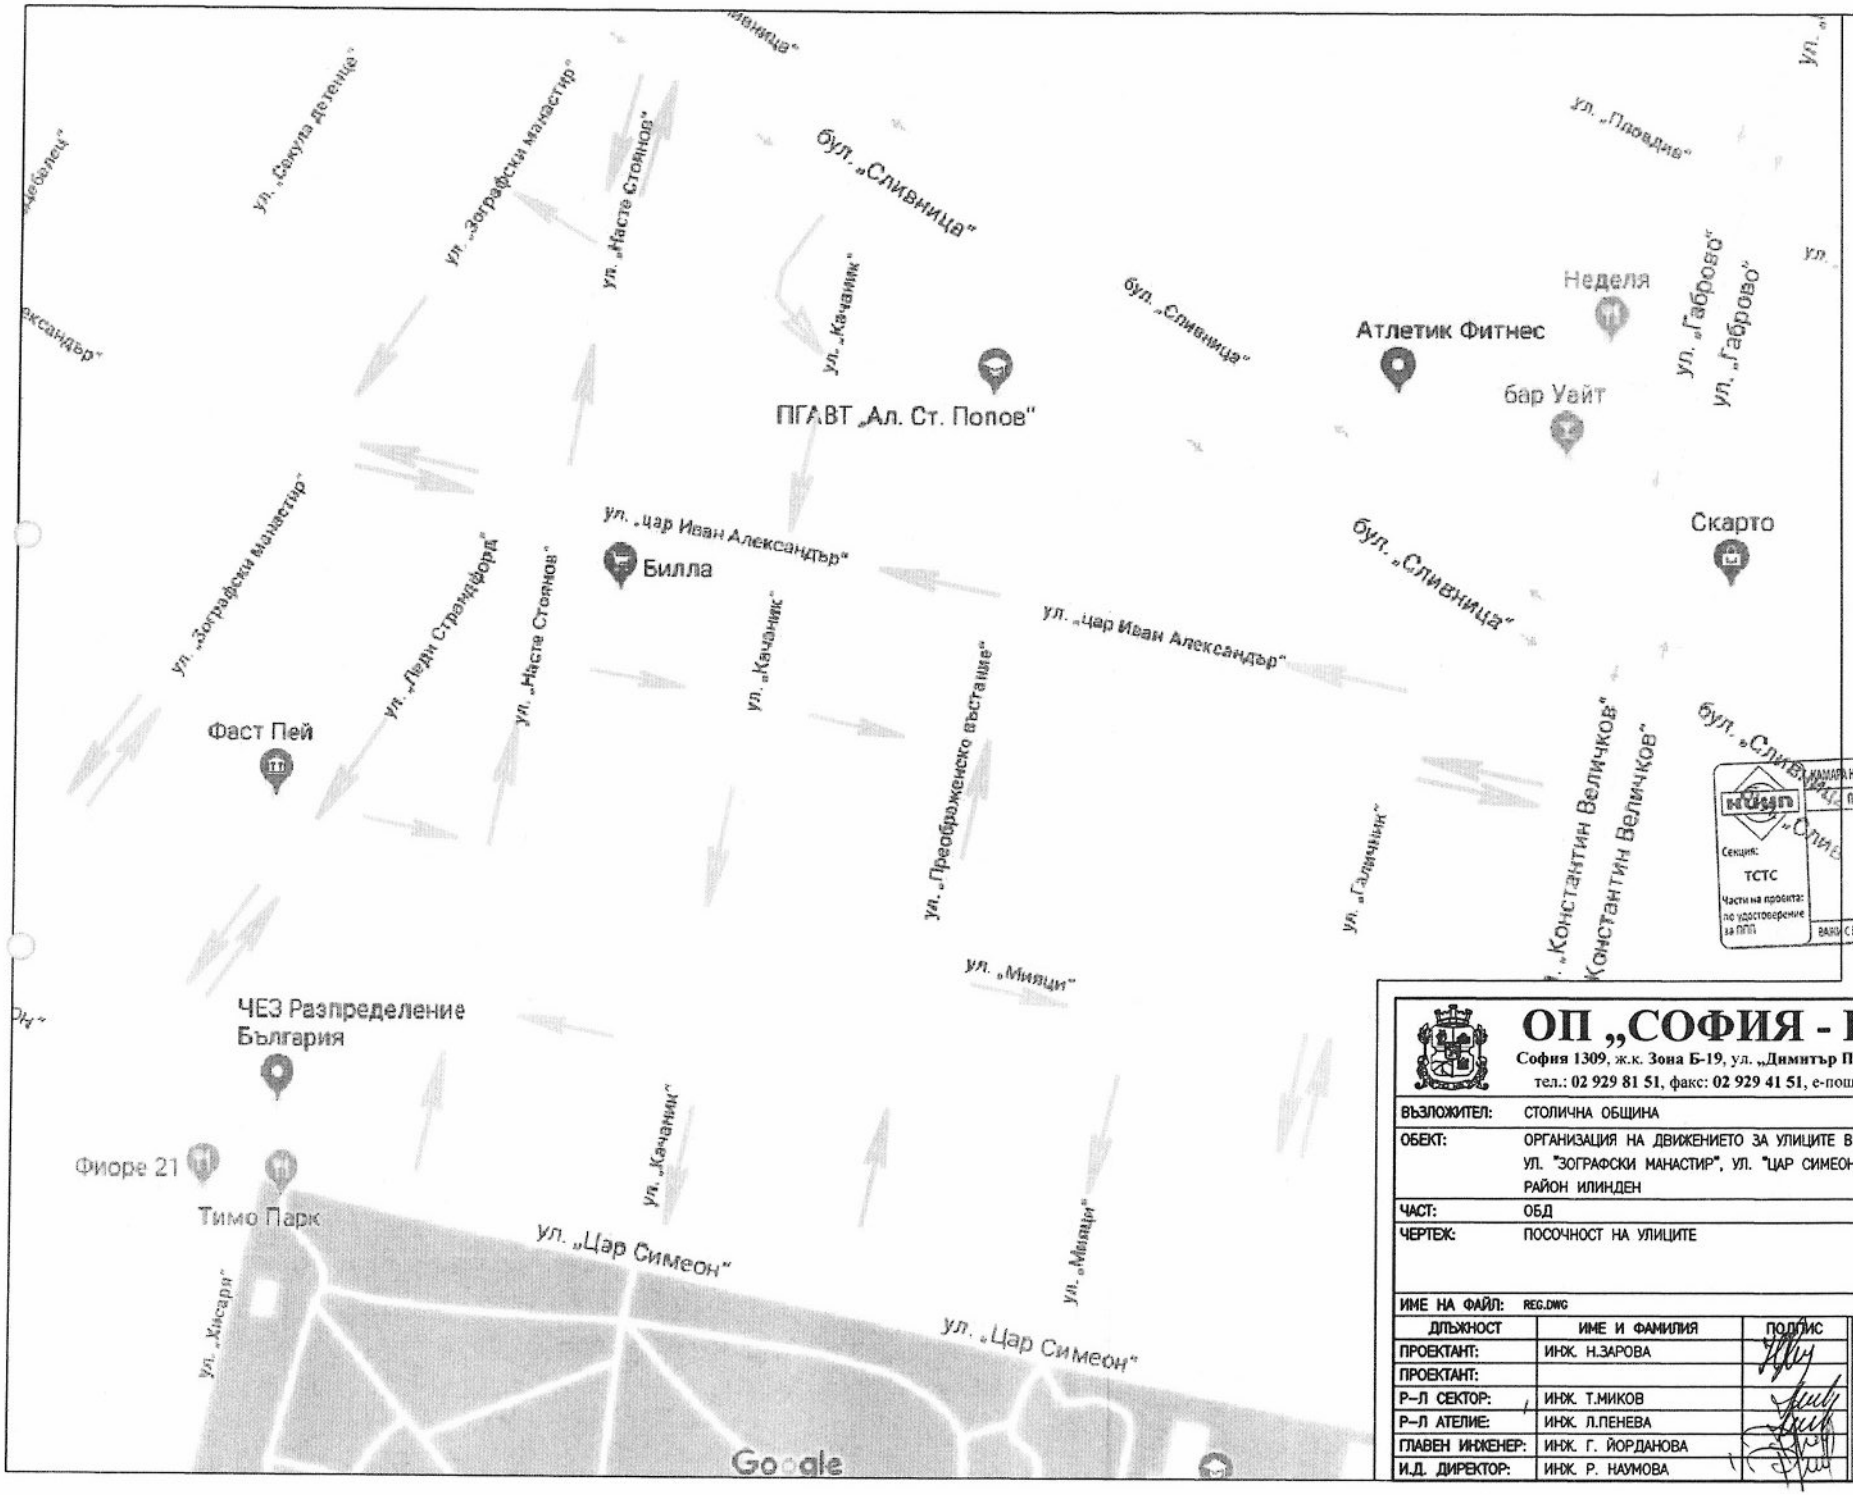

КАМАРА НА ИНЖЕНЕРИТЕ В ИНВЕСТИЦИОННОТО ПРОЕКТИРАНЕ
ПЪЛНА ПРОЕКТАНТСКА ПРАВОСПОСОБНОСТ
Регистрационен № 42829
инж. НОРА ВАЛЕНТИНОВА ЗАРОВА
Подпис:
Секция: ТСТС
Части на проекта: по удостоверение за ПЛП
ВАЖИ С ВАЛИДНО УДОСТОВЕРЕНИЕ ЗА ГОДИНА

ОП „СОФИЯ - ПРОЕКТ“

София 1309, ж.к. Зона Б-19, ул. „Димитър Петков“, бл. 15-Б, вх. Б, ет. 3,
тел.: 02 929 81 51, факс: 02 929 41 51, е-поща: sofiaproekt@gmail.com

ВЪЗЛОЖИТЕЛ:	СТОЛИЧНА ОБЩИНА
ОБЕКТ:	ОРГАНИЗАЦИЯ НА ДВИЖЕНИЕТО ЗА УЛИЦИТЕ В КАРЕТО МЕЖДУ БУЛ. "СЛИВНИЦА" УЛ. "ЗОГРАФСКИ МАНАСТИР", УЛ. "ЦАР СИМЕОН", БУЛ. "КОНСТАНТИН ВЕЛИЧКОВ", РАЙОН ИЛИНДЕН
ЧАСТ:	ОБД
ЧЕРТЕЖ:	ПОСОЧНОСТ НА УЛИЦИТЕ
ИМЕ НА ФАЙЛ:	REG.DWG

ДЛЪЖНОСТ	ИМЕ И ФАМИЛИЯ	ПОДПИС		
ПРОЕКТАНТ:	ИНЖ. Н.ЗАРОВА		КОД:	18010
ПРОЕКТАНТ:			ФАЗА:	РП
Р–Л СЕКТОР:	ИНЖ. Т.МИКОВ		МАЩАБ:	СХЕМА
Р–Л АТЕЛИЕ:	ИНЖ. Л.ПЕНЕВА		ЧЕРТЕЖ No:	1 ОТ ОБЩО 1
ГЛАВЕН ИНЖЕНЕР:	ИНЖ. Г. ЙОРДАНОВА		ЛИСТ No:	1 ОТ ОБЩО 1
И.Д. ДИРЕКТОР:	ИНЖ. Р. НАУМОВА		РЕДАКЦИЯ:	0
			ДАТА:	М. 02, 2018 Г.