


КОМБИНИРАНА СКИЦА  
ЗА ПЪЛНА ИЛИ ЧАСТИЧНА ИДЕНТИЧНОСТ

на УПИ II - ЗА ОЗЕЛЕНЯВАНЕ от действащ план за регулация на БУЛ. ЦАР БОРИС 3-2 ЧАСТ, одобрен с РЕШЕНИЕ № 110 ПО ПРОТОКОЛ № 32/10.12.2001г. НА СОС; РЕШЕНИЕ № 23 ПО ПРОТОКОЛ № 36/15.04.2002г. -ЗА ЯФГ НА СОС и Кадастрална карта на гр. София, одобрена със ЗАПОВЕД № РД-18-51/15.07.2010г. на ИЗПЪЛНИТЕЛЕН ДИРЕКТОР НА АГКК

Административен район ОВЧА КУПЕЛ

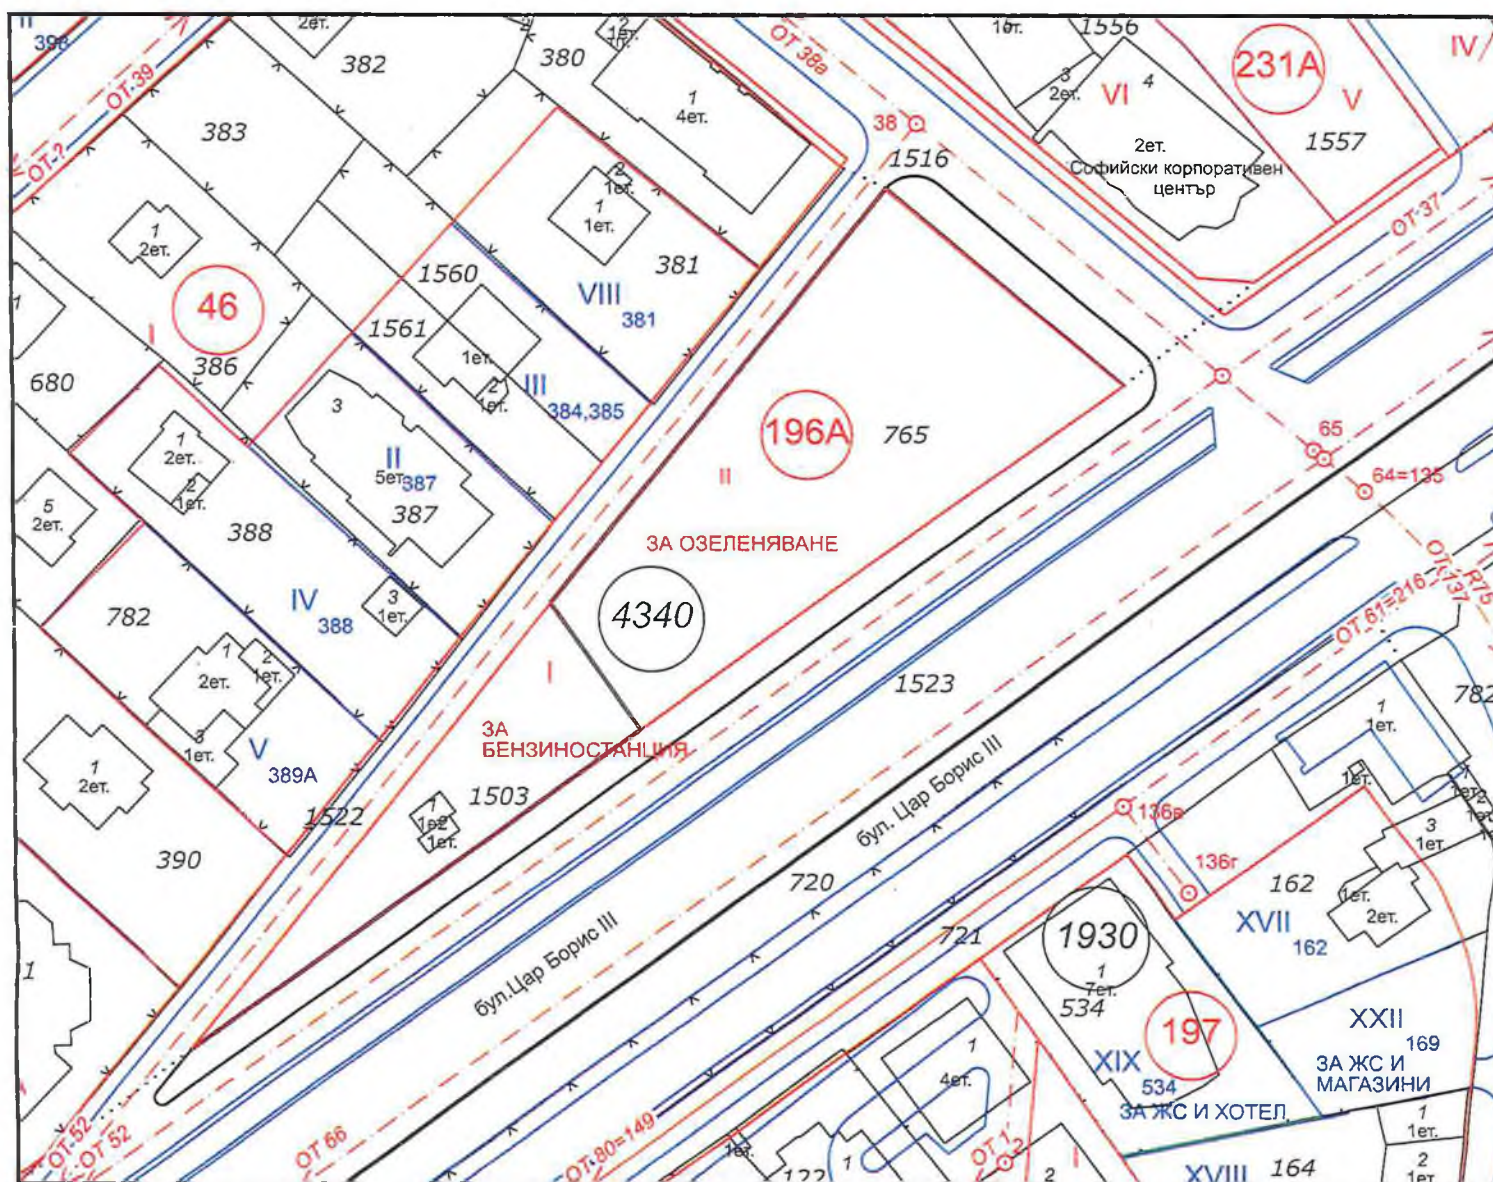

М 1 : 1000

По кадастрална карта площта на:  
ПИ с идентификатор 68134.4340.765 е 2299 кв.м, допуск 38 кв.м \*

По графични данни площта на:  
УПИ II - ЗА ОЗЕЛЕНЯВАНЕ, кв.196А от действащ план за регулация е 3148 кв.м

Забележка:

- Графичната част на скицата е изготвена по наличните данни в поддържаната от дружеството информационна система на кадастралните и регулационни планове на СО и допълнително обработени данни съгласно техническите архиви на НАГ на СО.
- Данните от кадастрална карта са получени от информационната система на Агенцията по геодезия, картография и кадастър с услуга № 745726/05.08.2019 г. на информационната система на АГКК.

\* Допуск е допустимата разлика при повторно определяне на площта на поземления имот, съгласно чл. 19 от Наредба № РД-02-20-5 от 15.12.2016 г. за съдържанието, създаването и поддържането на КККР

Скицата не може да служи за снабдяване с нотариален акт.

Изготвил:  
"Географска информационна система - София" ЕООД,  
в качеството на правоспособно лице по ЗКИР.  
Заповед за вписване №1129/31.10.2001г. на  
изпълнителния директор на Агенцията по кадастъра  
ЕИК 000656403

Управител  
В. Димитрова  
"Географска информационна система - София" ЕООД

ЛЕГЕНДА:  
— Действащ план за регулация  
— Кадастрална карта

СТОЛИЧНА ОБЩИНА



НАПРАВЛЕНИЕ

"АРХИТЕКТУРА И ГРАДОУСТРОЙСТВО"

адрес: гр. София, ул. Сердика № 5, тел.: 02/980 68 98, office@sofia-agk.com

НАГ-София www.sofia-agk.com  
№Към САГ16-ДР00-5-[151]  
05.03.2014  
04.02.2020  
Код за достъп:  
SSD22F4AE76



### ВИЗА ЗА ПРОЕКТИРАНЕ

На основание чл. 140, ал. 3 от ЗУТ във връзка с чл. 41 и чл. 42 от ЗУТ, чл.47 от ЗУТ; § 2, ал.1 от ЗУЗСО, чл.12 от ЗУЗСО и чл.19, ал.5 от ЗУЗСО

Важи за инвестиционно проектиране на допълващо застрояване на съоръжение за захранване на автоматизирана поливна система към обект „Реконструкция на трамваен релсов път“ в УПИ II-за озеленяване, (ПИ с идент. 68134.4340.765, кв.196а, м. „Бул. Цар Борис 3-2 част“, р-н „Овча купел“ съгласно:

влязъл в сила подробен устройствен план, одобрен с Реш. № 110 по протокол № 32/10.12.2001г и Реш. № 23 по протокол № 36/15.04.2002г за ЯФГ на СОС; кадастрална карта, одобрена със заповед № РД-18-51/15.07.2010 г. на изпълнителния директор на АГКК;

Имотът попада в зона „Терени за озеленяване на улици, реки, дерета, открити канали и сервитути“, съгласно т.34 от Приложението към чл. 3, ал. 2 от ЗУЗСО.

Визата да се публикува на интернет страницата на Столична община – Направление „Архитектура и градоустройство“ (sofia-agk.com).

Визата подлежи на обществено обсъждане съгласно изискванията на чл.12 от ЗУЗСО.

Визата се издава по заявление на заинтересованите лица, съгласно чл.131 от ЗУТ и не подлежи на съобщаване.

ГЛАВЕН АРХИТЕКТ  
НА СТОЛИЧНА ОБЩИНА

дата:

03.02.20

арх. Здравко Здравков



