


Координатна система : БГ 2005

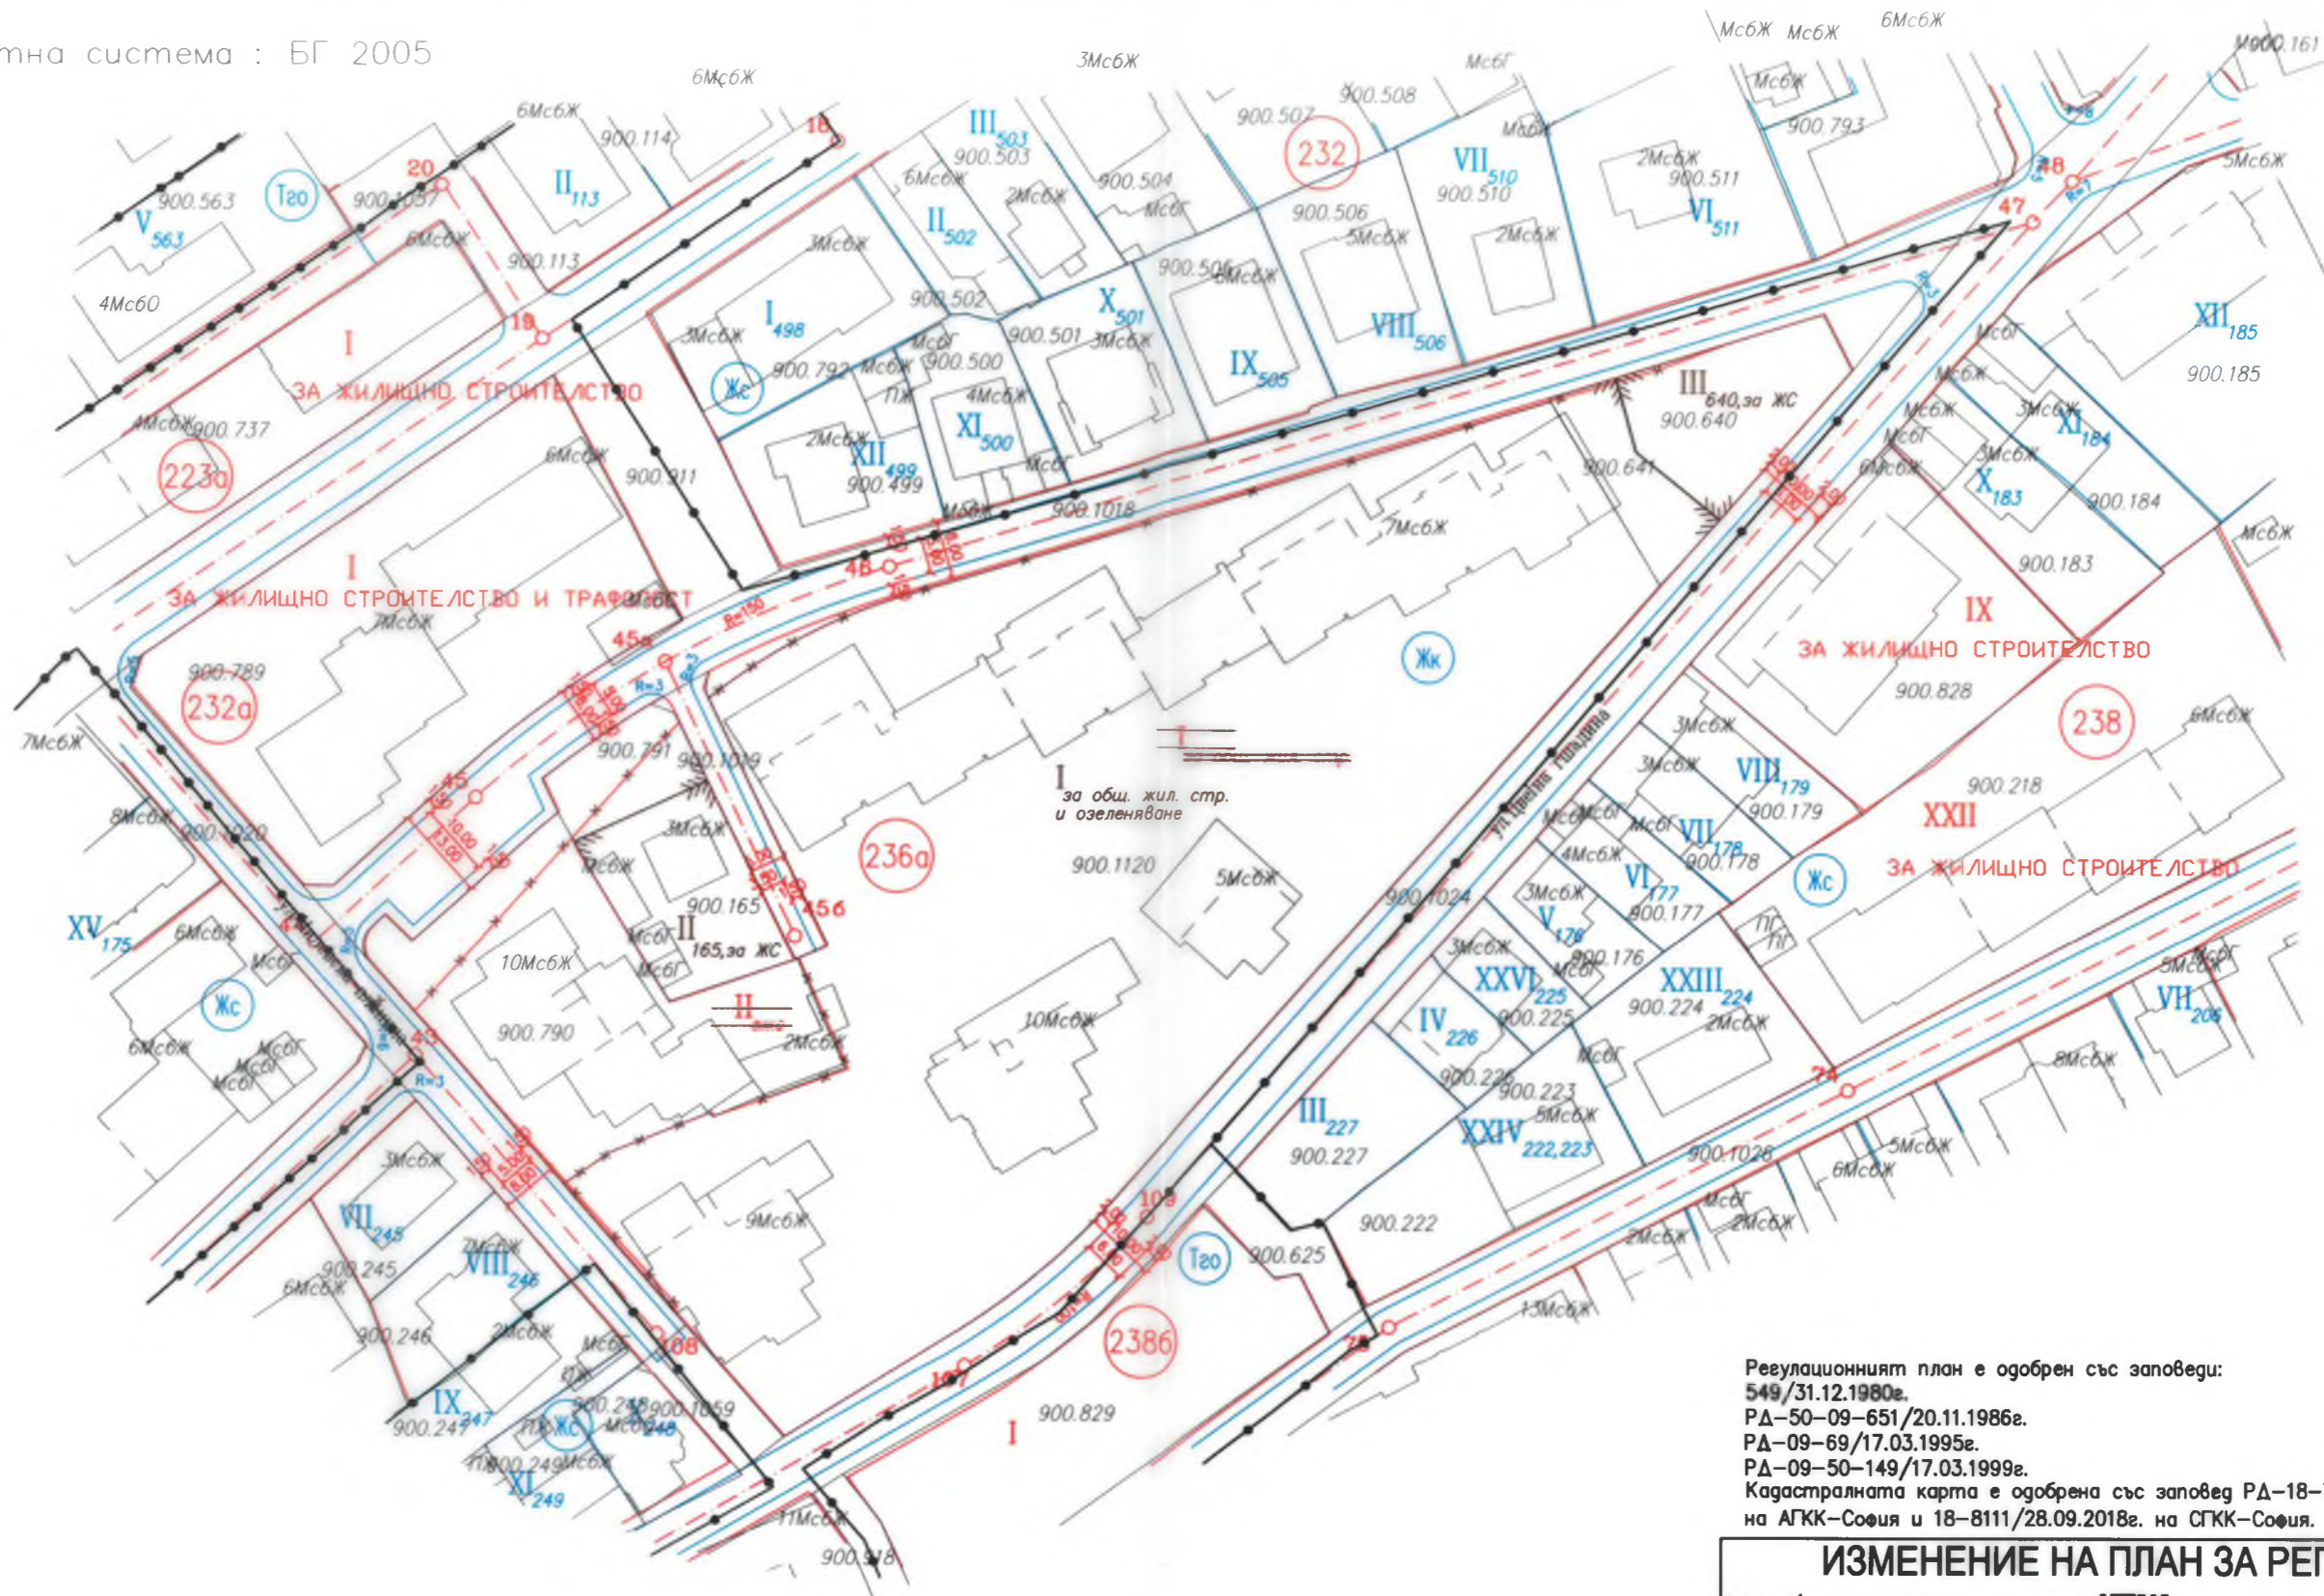

Регулационният план е одобрен със заповеди:
549/31.12.1980г.
РД-50-09-651/20.11.1986г.
РД-09-69/17.03.1995г.
РД-09-50-149/17.03.1999г.
Кадастралната карта е одобрена със заповед РД-18-739/21.11.2017г.
на АГКК-София и 18-8111/28.09.2018г. на СГКК-София.

ИЗМЕНЕНИЕ НА ПЛАН ЗА РЕГУЛАЦИЯ
за образуване на нови УПИ I, УПИ II
и УПИ III за общ. жил. стр. и озел.
УПИ II 165, за ЖС
имот с идентификатор 68134.900.640 от КК и КР, кв.236а
местност: Дозенец 1-ва част
гр.София

ПРОЕКТАНТ:

София	Регистрационен № 3416	София 1303, ул. Отец Паисий 98 Тел: 931 30 17 ; 831 90 01
ПЛАН 1/1	МАШАБ 1:1000	ДАТА : Ноември 2018г.

инж.В. Монов - дупл. МГУ 98-029162