

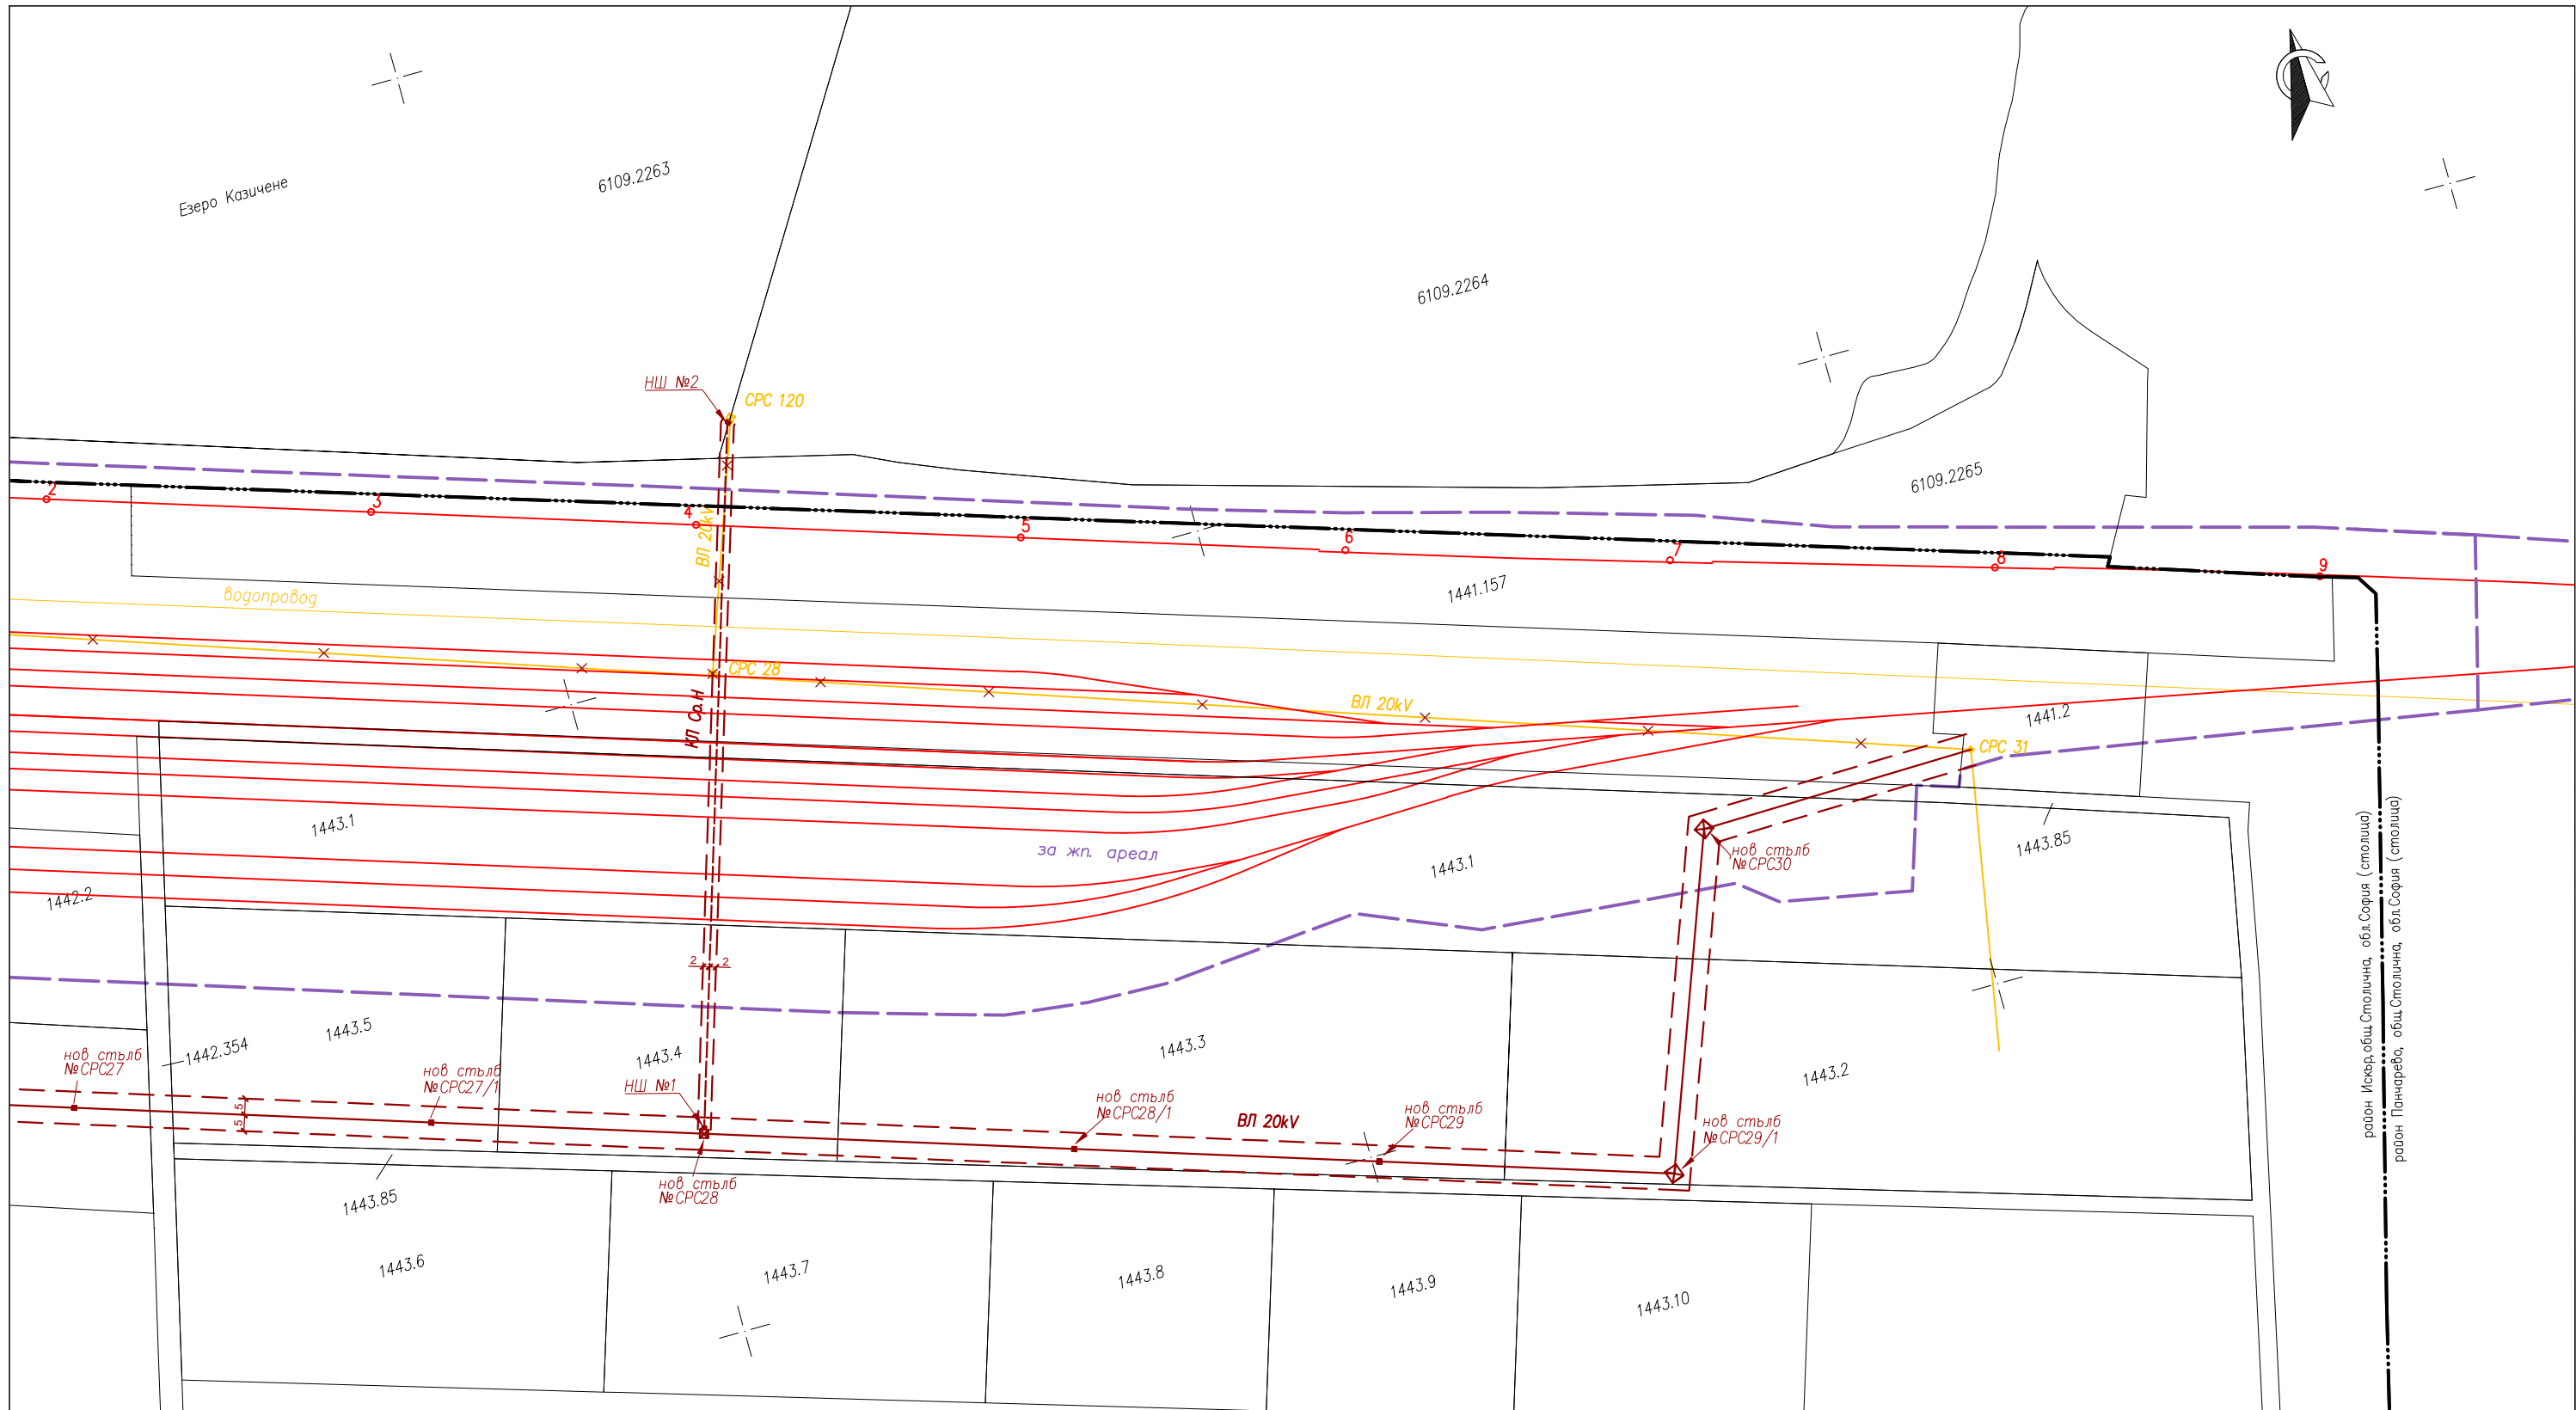


ЧЕРТЕЖ Проект за ПУП-парцеларен план за изграждане на трасето на жп линия и за изместване и реконструкция на съществуващи съоръжения на техн. инфраструктура в с.Казичене, ЕКАТТЕ 35239, общ.Столична, обл.София (столица) DRAWING TITLE reconstruction of existing facilities of technical infrastructure in Kazichene, EKATTE 35239, Sofia Municipality, Sofia (capital)		МАЩАБ / SCALE 1:2000	
ВОДЕЩ ПРОЕКТАНТ LEAD DESIGNER	инж. Михайловски eng. Mihaylovski	подпис / signature	печат / stamp
ГЛАВЕН ПРОЕКТАНТ CHIEF DESIGNER	инж. Св. Бакъшева eng. Sv. Bakasheva	подпис / signature	
ПРОЕКТАНТ DESIGNER	инж. Зл. Райкова eng. Zl. Raykova	подпис / signature	
ИМЕ НА ЧЕРТ./DRAWING NAME:	06-T-00-01-LP-PV-002-02	ЛИСТ/PAGE	Рев./Rev.
ИМЕ НА ФАЙЛ/FILE NAME:	06-T-00-01-LP-PV-002-02.dwg	1/5	2
		ДАТА/DATE:	12.2020

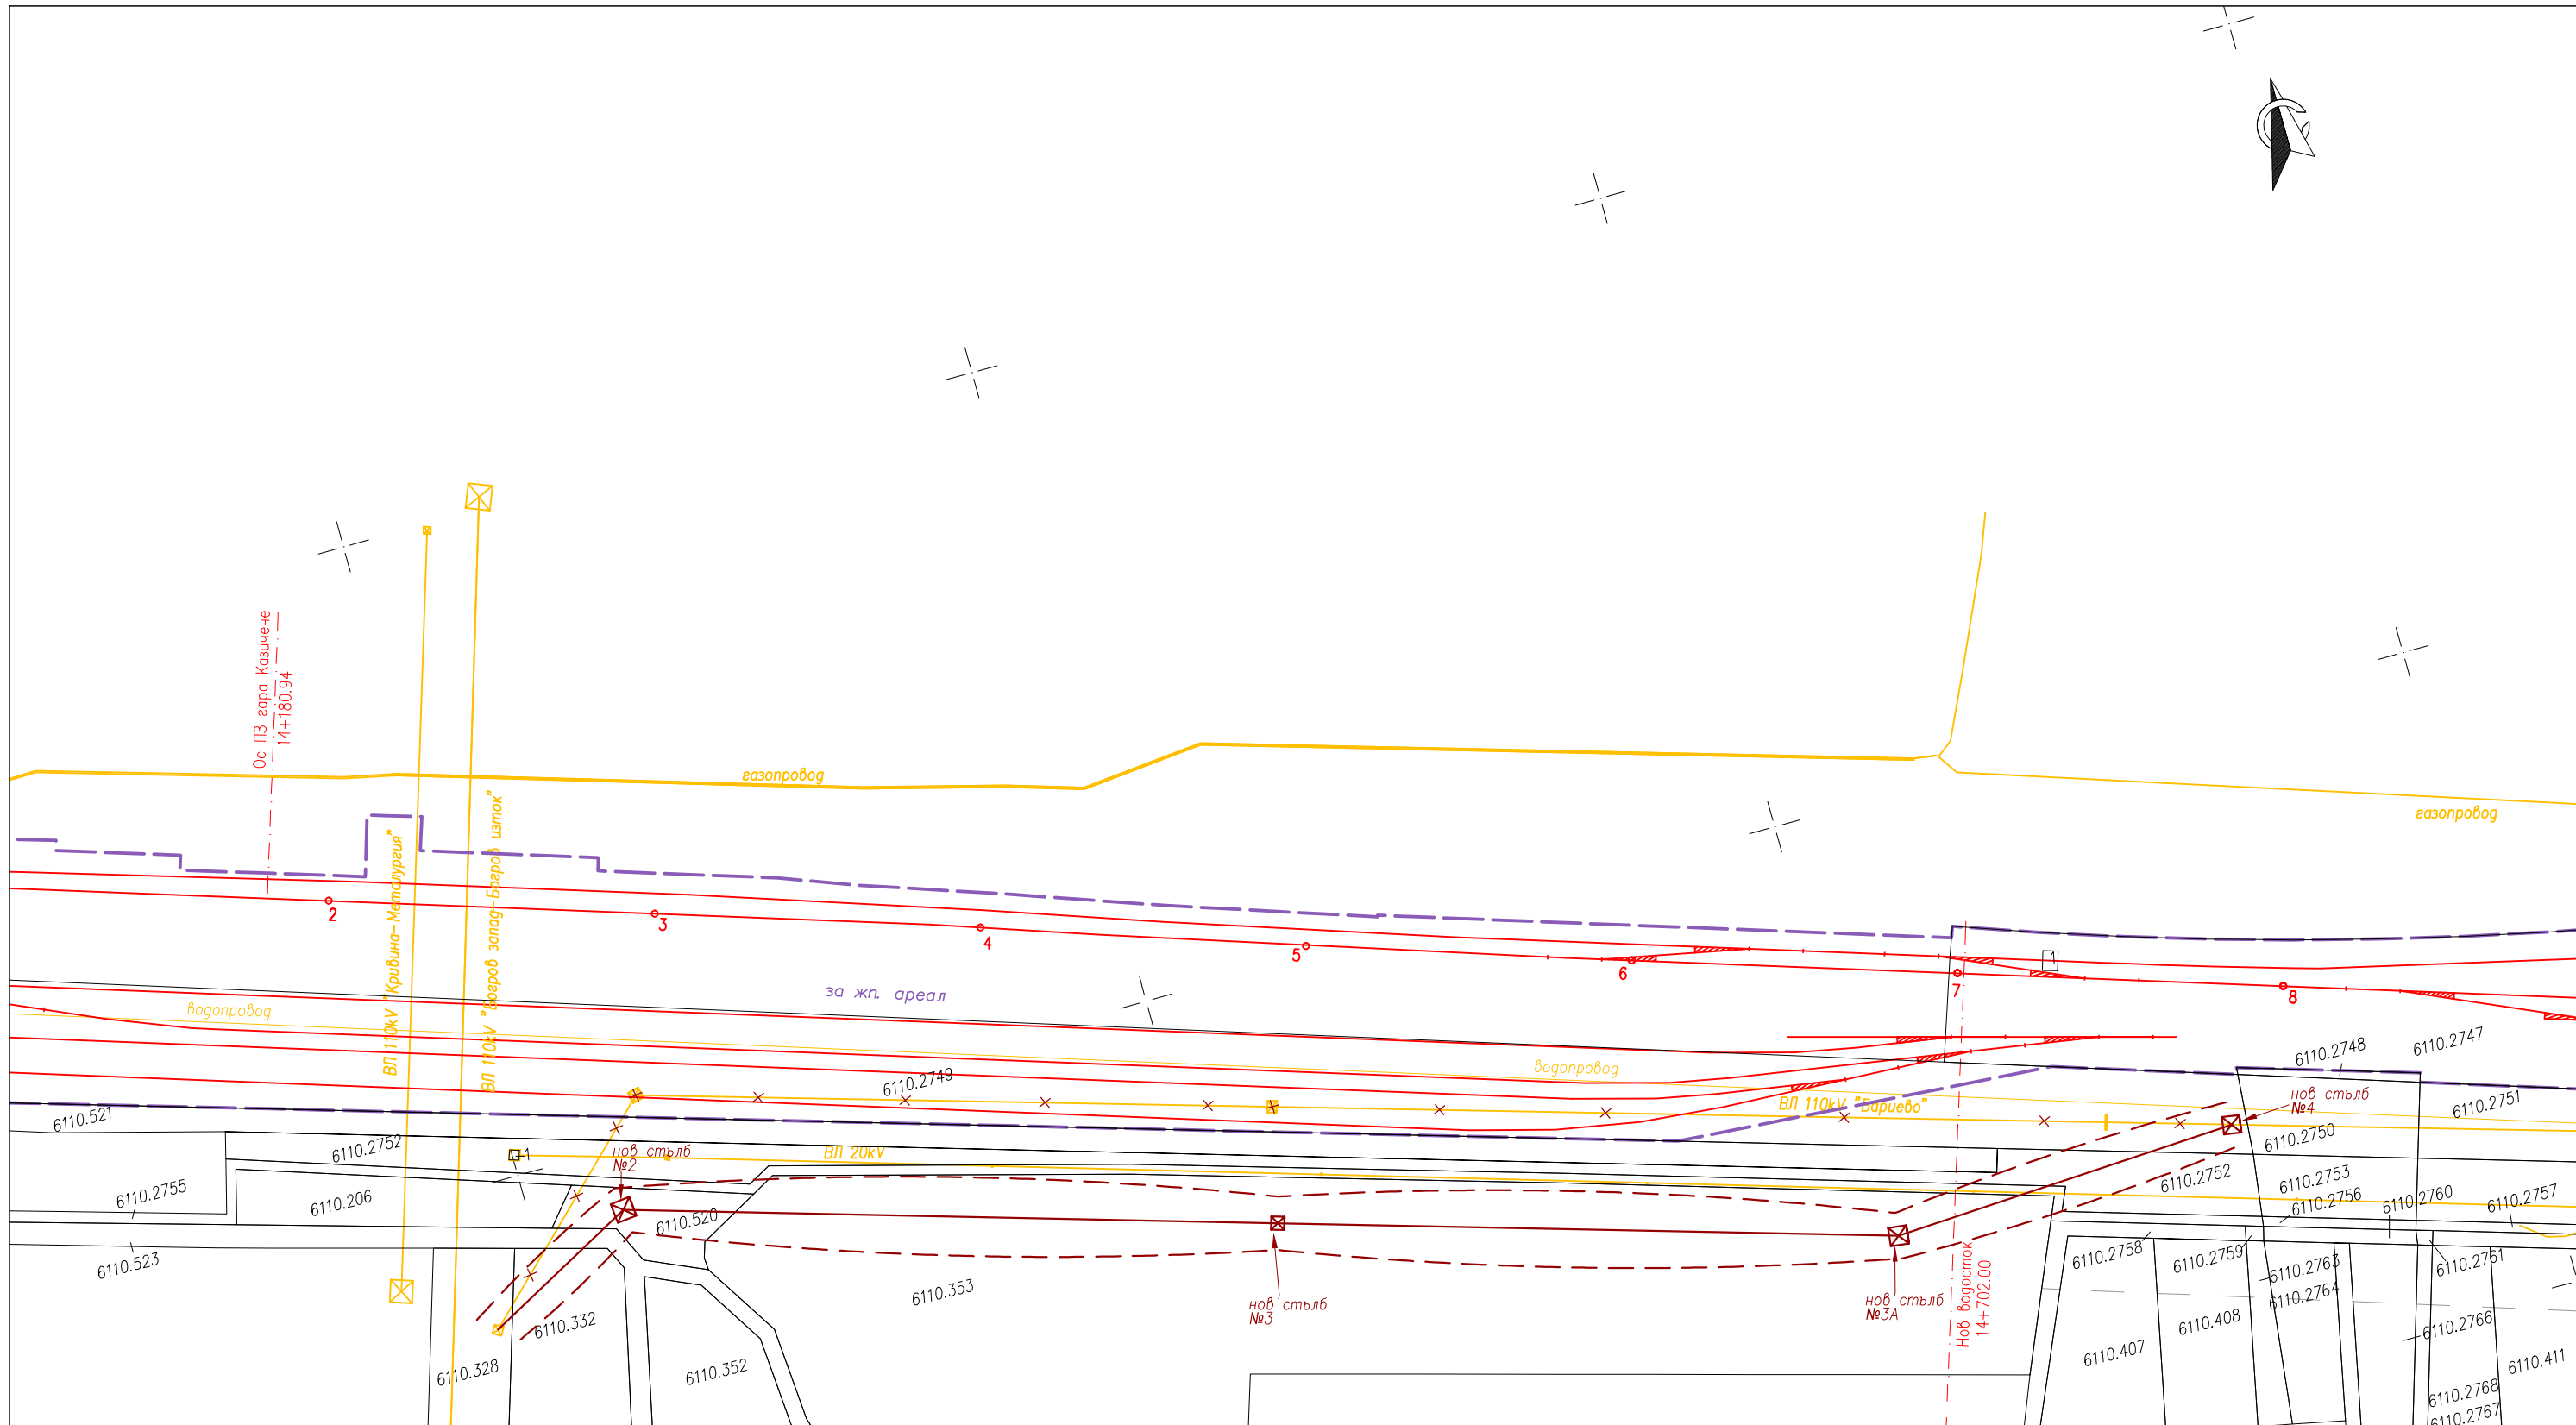


ЧЕРТЕЖ Проект за ПУП-парцеларен план за изграждане на трасето на жп линия и за изместване и реконструкция на съществуващи съоръжения на техн. инфраструктура в с.Казичене, ЕКАТТЕ 35239, общ.Столична, обл.София (столица) DRAWING TITLE Design for Detailed Site Development Plan - Parcel Plan for construction of the railway line and for relocation and reconstruction of existing facilities of technical infrastructure in Kazichene, EКАТТЕ 35239, Sofia Municipality, Sofia (capital)		МАЩАБ / SCALE 1:2000	
ВОДЕЩ ПРОЕКТАНТ LEAD DESIGNER	инж. Михайловски eng. Mihaylovski	подпис / signature	печат / stamp
ГЛАВЕН ПРОЕКТАНТ CHIEF DESIGNER	инж. Св. Бакъшева eng. Sv. Bakasheva	подпис / signature	
ПРОЕКТАНТ DESIGNER	инж. Зл. Райкова eng. Zl. Raykova	подпис / signature	
ИМЕ НА ЧЕРТ./DRAWING NAME:	06-T-00-01-LP-PV-002-02	ЛИСТ/PAGE	Рев./Rev.
ИМЕ НА ФАЙЛ/FILE NAME:	06-T-00-01-LP-PV-002-02.dwg	2/5	2
			ДАТА/DATE: 12.2020


район Искер, общ.Столична, обл.София (столица)
 район Панчарево, общ.Столична, обл.София (столица)

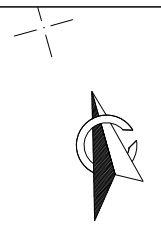

ЧЕРТЕЖ		Проект за ПУП-парцеларен план за изграждане на трасето на жп линия и за изместване и реконструкция на съществуващи съоръжения на техн. инфраструктура в с.Казичене, ЕКАТТЕ 35239, общ.Столична, обл.София (столица)		МАЩАБ/ SCALE 1:2000
DRAWING TITLE		Design for Detailed Site Development Plan – Parcel Plan for construction of the railway line and for relocation and reconstruction of existing facilities of technical infrastructure in Kazichene, EКАТТЕ 35239, Sofia Municipality, Sofia (capital)		
ВОДЕЩ ПРОЕКТАНТ LEAD DESIGNER	инж. Михайловски eng. Mihaylovski	подпис / signature	печат / stamp	
ГЛАВЕН ПРОЕКТАНТ CHIEF DESIGNER	инж. Св. Бакъшева eng. Sv. Bakasheva	подпис / signature		
ПРОЕКТАНТ DESIGNER	инж. Зл. Райкова eng. Zl. Raykova	подпис / signature		
ИМЕ НА ЧЕРТ./DRAWING NAME:	06-T-00-01-LP-PV-002-02	ЛИСТ/PAGE	3/5	Рев./Rev. 2
ИМЕ НА ФАЙЛ/FILE NAME:	06-T-00-01-LP-PV-002-02.dwg			ДАТА/DATE: 12.2020

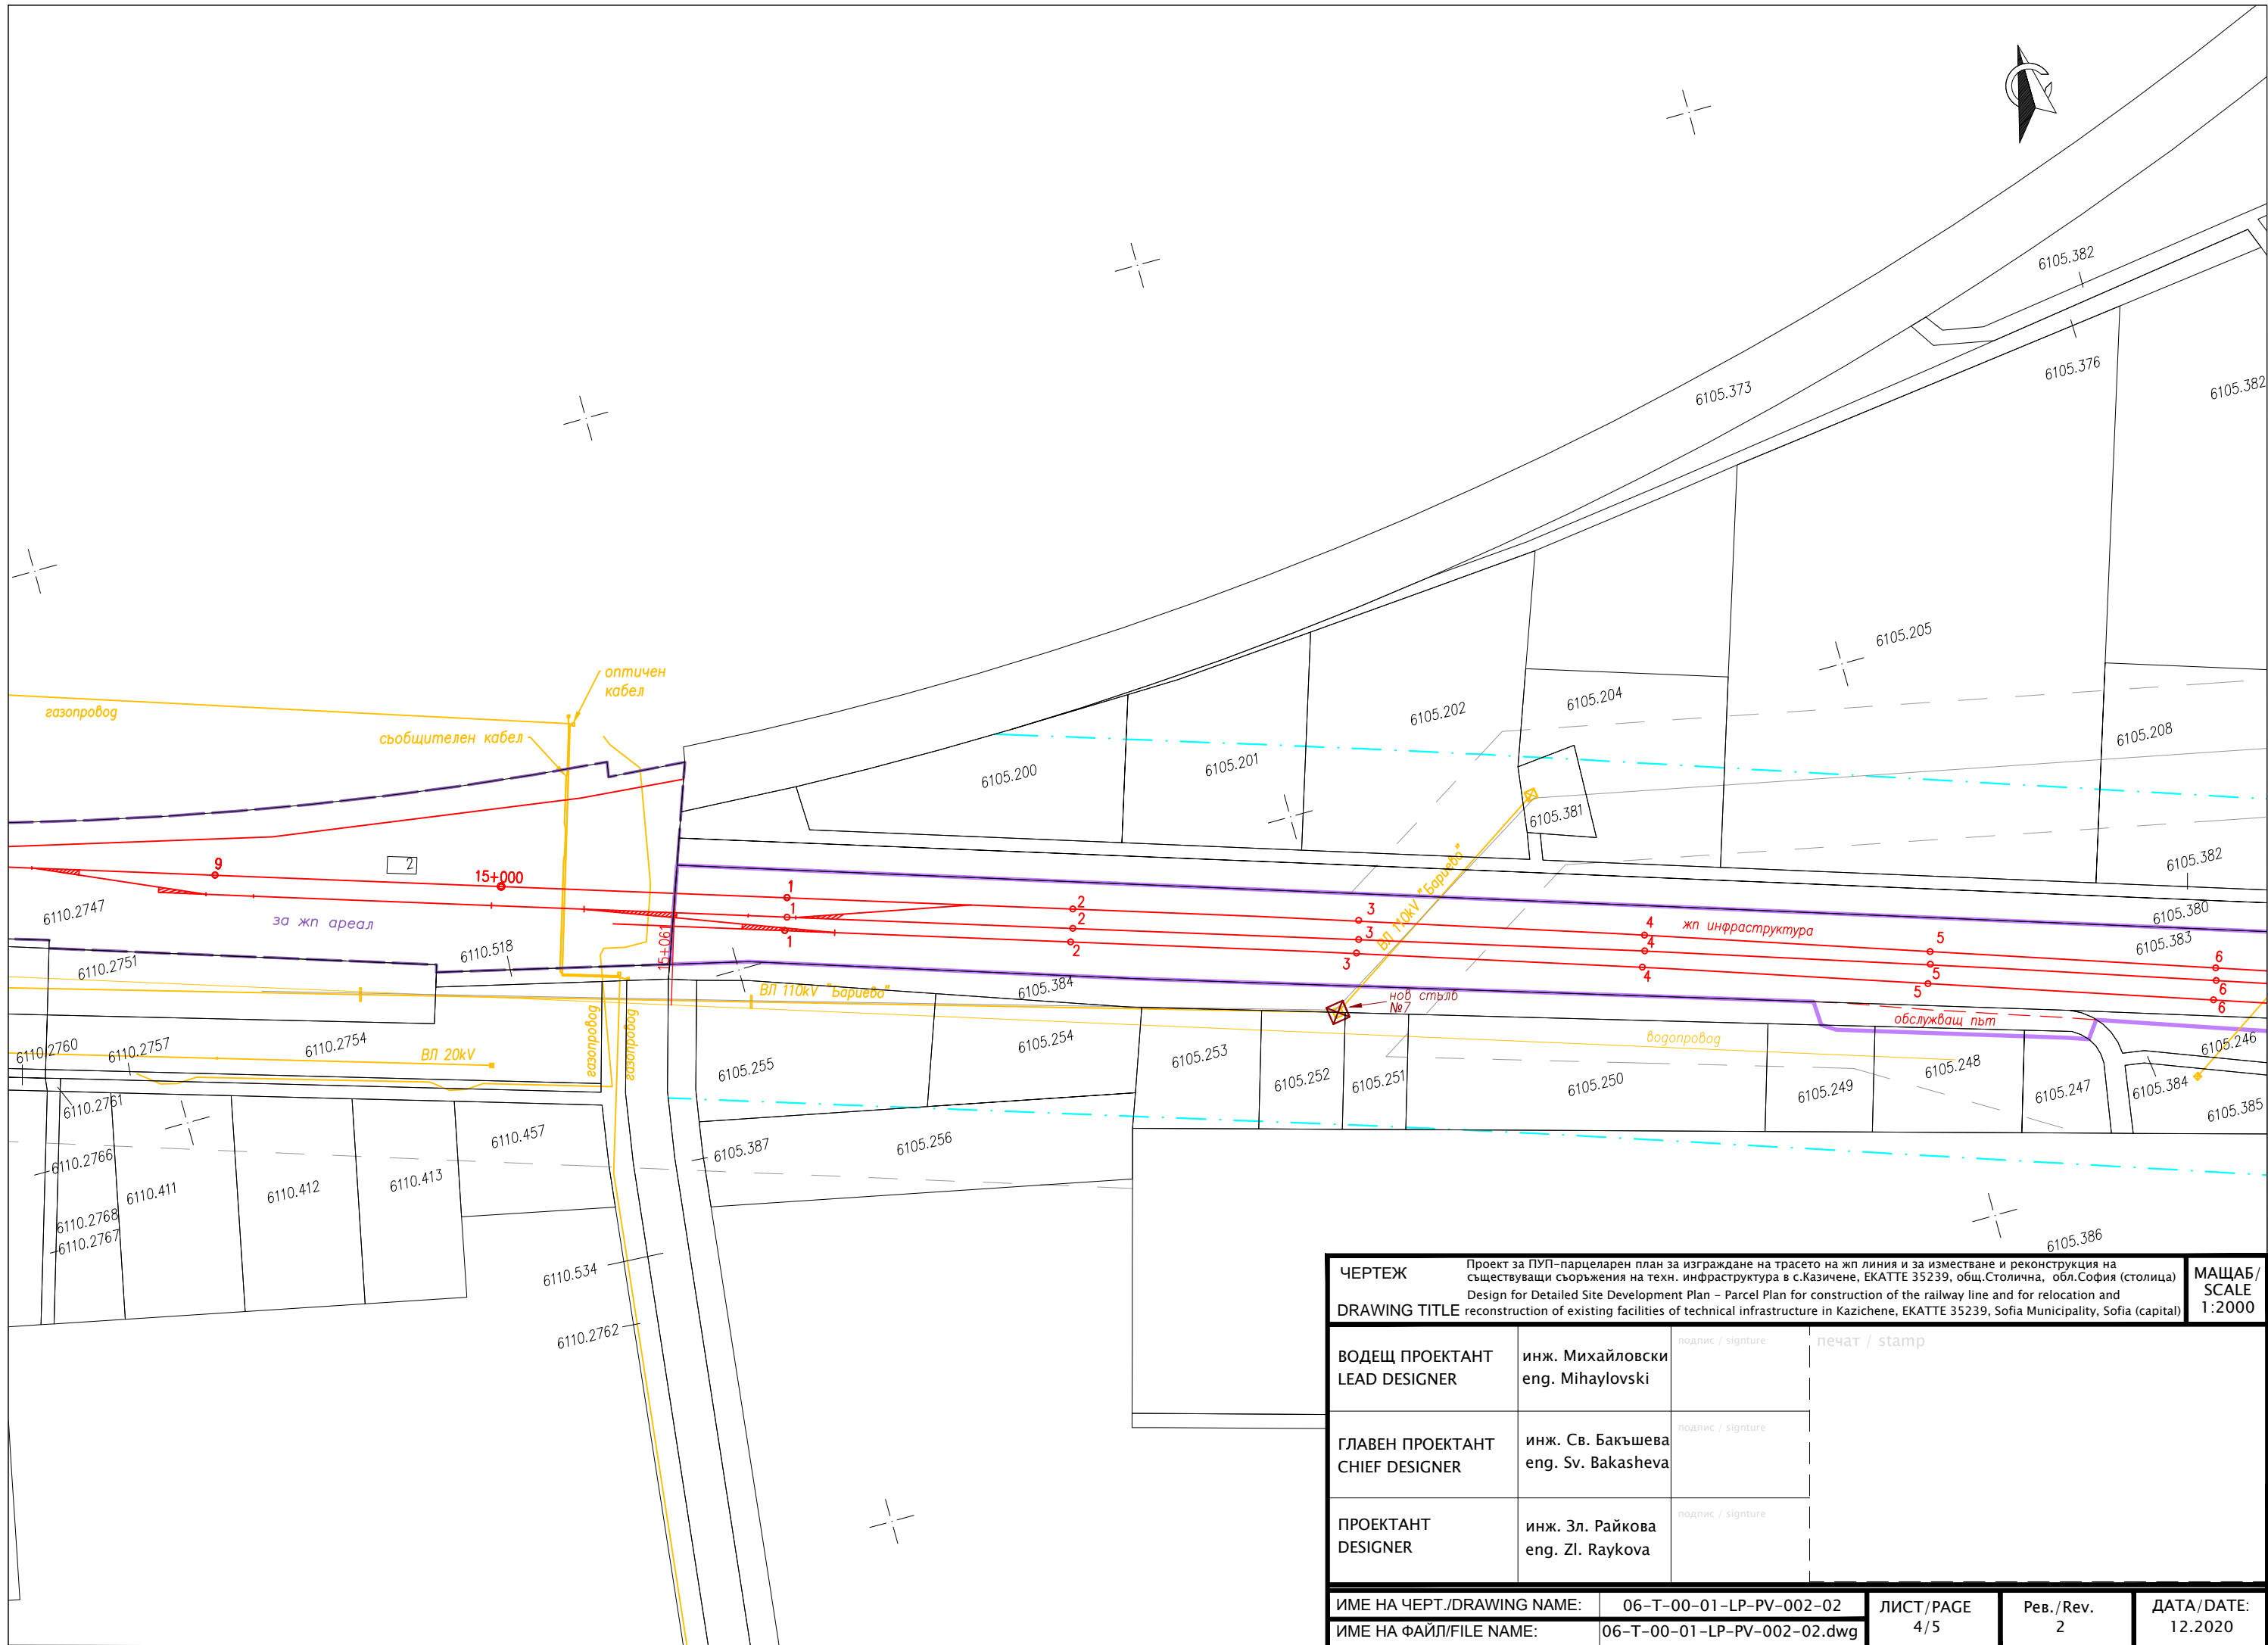

ЧЕРТЕЖ		Проект за ПУП-парцеларен план за изграждане на трасето на жп линия и за изместване и реконструкция на съществуващи съоръжения на техн. инфраструктура в с.Казичене, ЕКАТТЕ 35239, общ.Столична, обл.София (столица)		МАЩАБ / SCALE 1:2000
DRAWING TITLE		Design for Detailed Site Development Plan – Parcel Plan for construction of the railway line and for relocation and reconstruction of existing facilities of technical infrastructure in Kazichene, EКАТТЕ 35239, Sofia Municipality, Sofia (capital)		
ВОДЕЩ ПРОЕКТАНТ LEAD DESIGNER	инж. Михайловски eng. Mihaylovski	подпис / signature	печат / stamp	
ГЛАВЕН ПРОЕКТАНТ CHIEF DESIGNER	инж. Св. Бакъшева eng. Sv. Bakasheva	подпис / signature		
ПРОЕКТАНТ DESIGNER	инж. Зл. Райкова eng. Zl. Raykova	подпис / signature		
ИМЕ НА ЧЕРТ./DRAWING NAME:		06-T-00-01-LP-PV-002-02	ЛИСТ/PAGE	Рев./Rev.
ИМЕ НА ФАЙЛ/FILE NAME:		06-T-00-01-LP-PV-002-02.dwg	4/5	2
				ДАТА/DATE: 12.2020

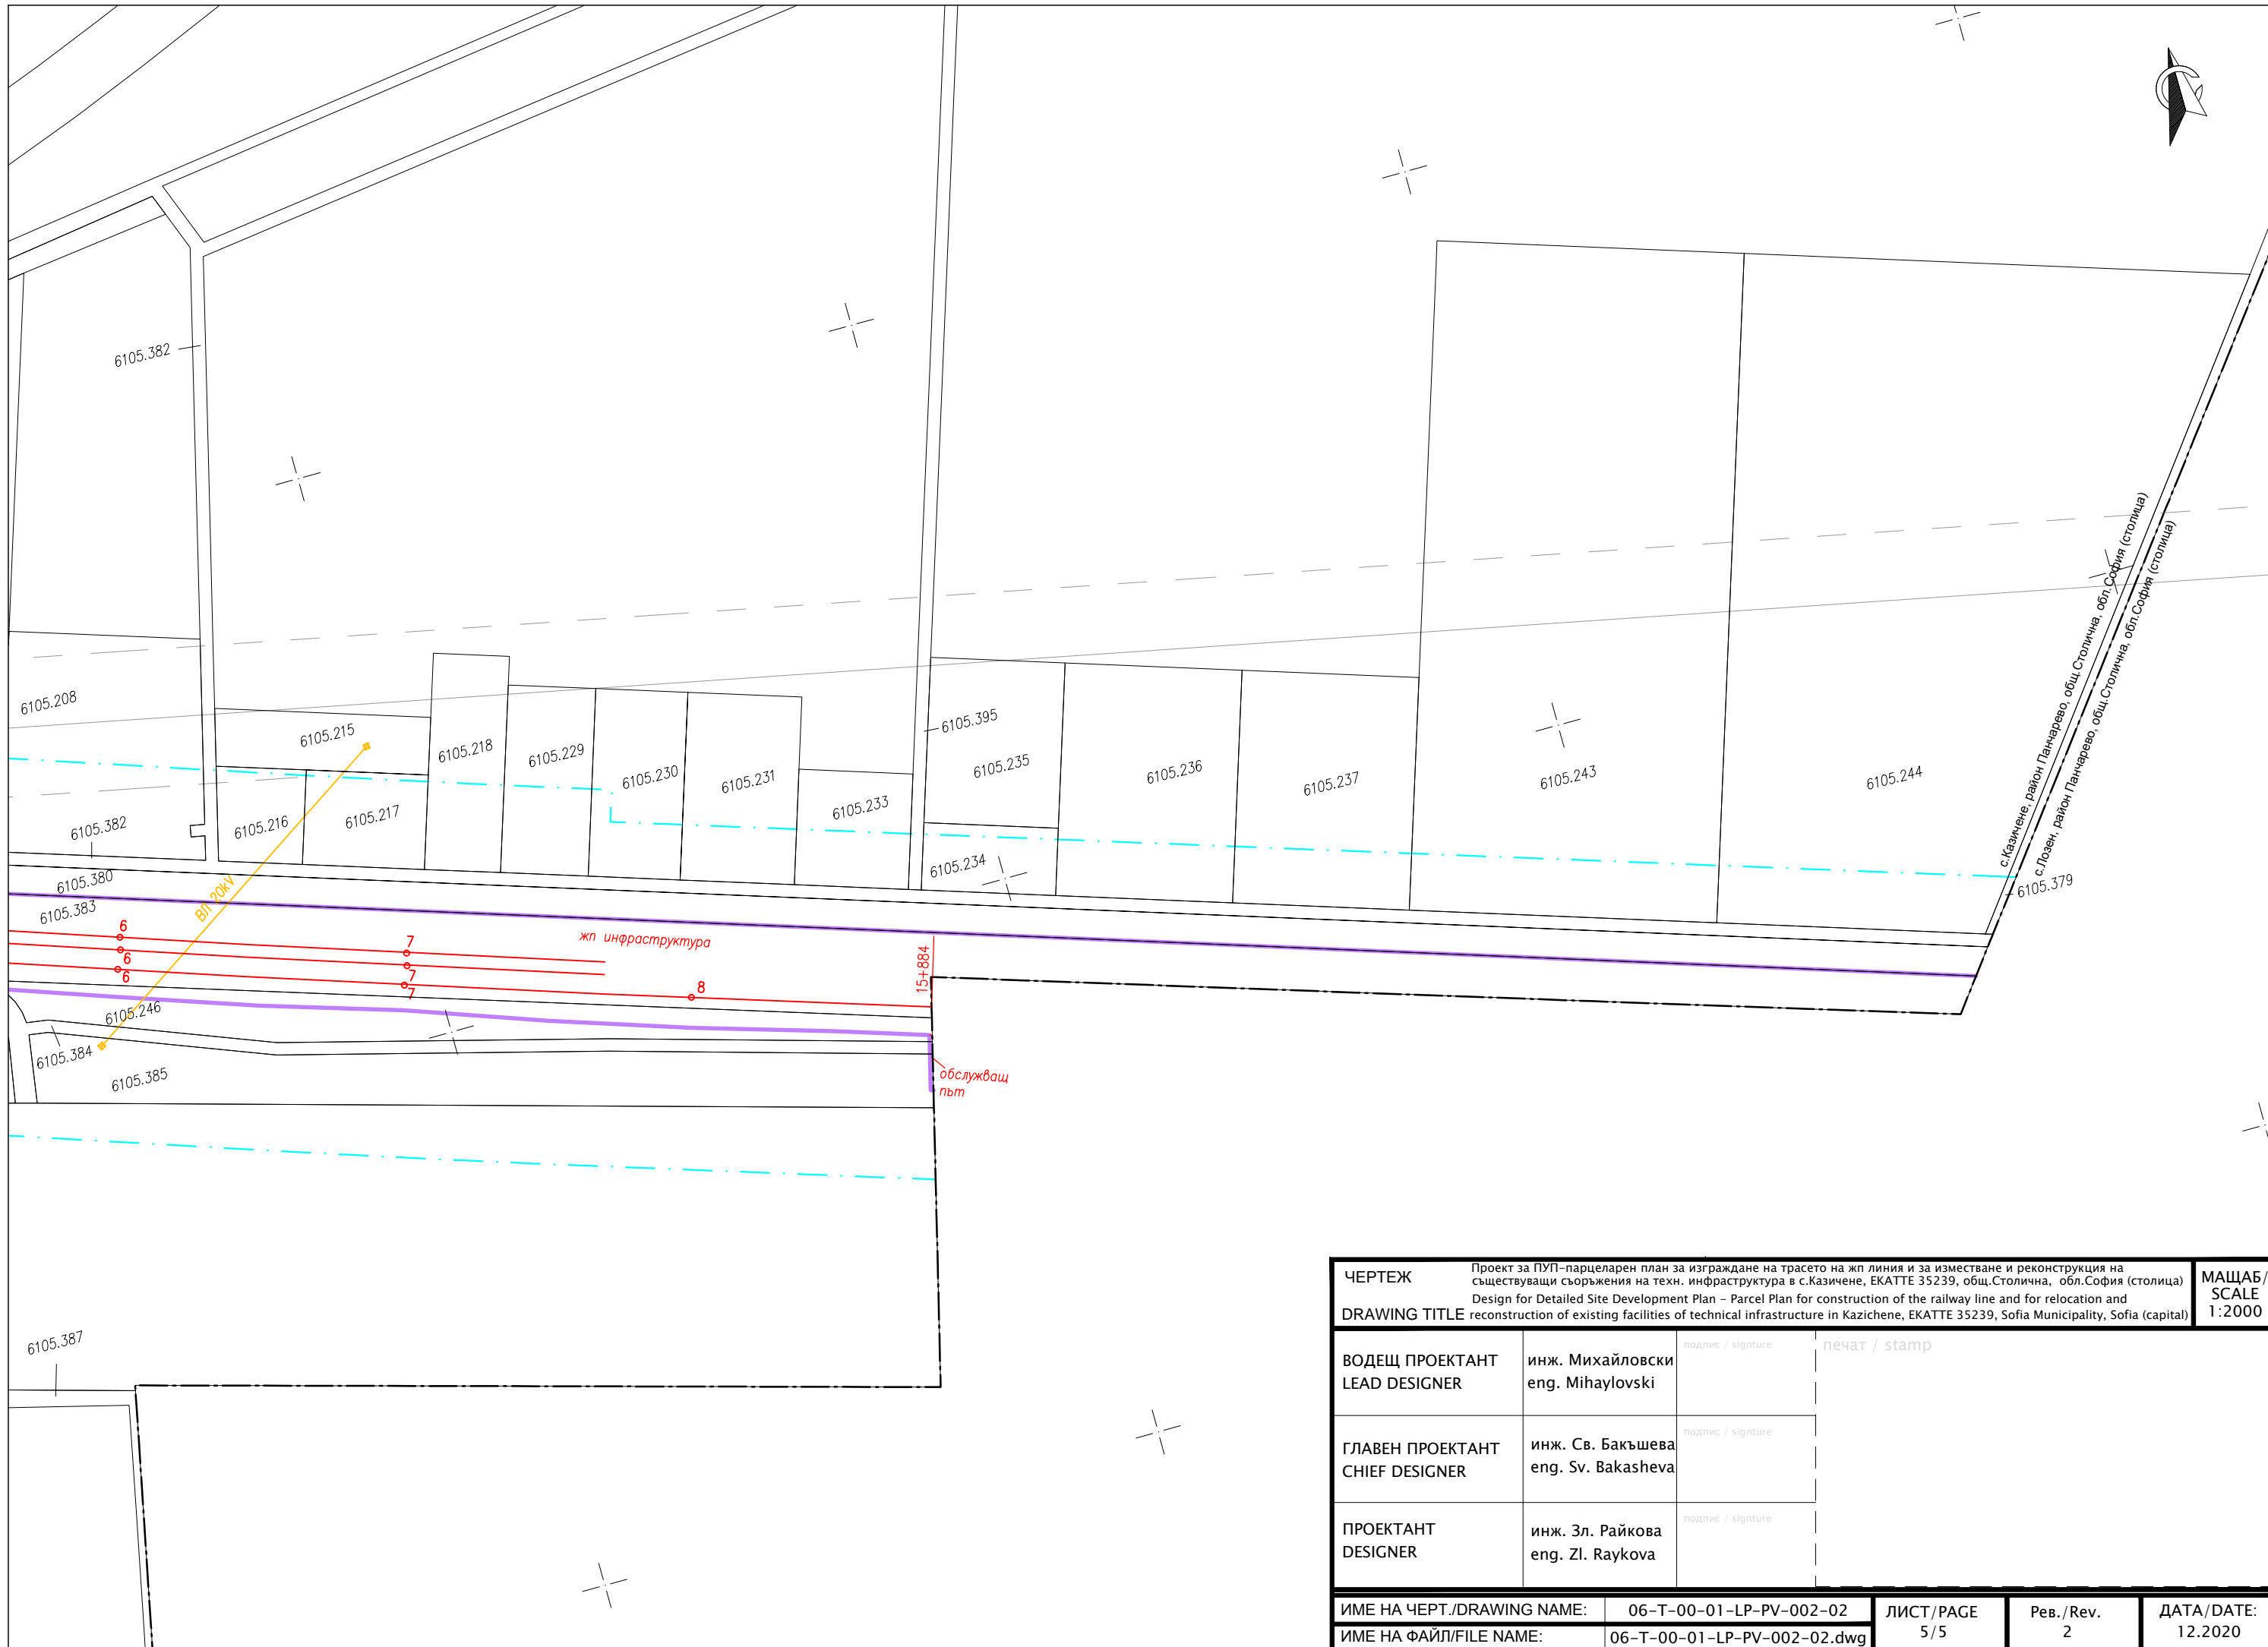

ЧЕРТЕЖ Проект за ПУП-парцеларен план за изграждане на трасето на жп линия и за изместване и реконструкция на съществуващи съоръжения на техн. инфраструктура в с.Казичене, ЕКАТТЕ 35239, общ.Столична, обл.София (столица) DRAWING TITLE reconstruction of existing facilities of technical infrastructure in Kazichene, EКАТТЕ 35239, Sofia Municipality, Sofia (capital)		МАЩАБ / SCALE 1:2000	
ВОДЕЩ ПРОЕКТАНТ LEAD DESIGNER	инж. Михайловски eng. Mihaylovski	подпис / signature	печат / stamp
ГЛАВЕН ПРОЕКТАНТ CHIEF DESIGNER	инж. Св. Бакъшева eng. Sv. Bakasheva	подпис / signature	
ПРОЕКТАНТ DESIGNER	инж. Зл. Райкова eng. Zl. Raykova	подпис / signature	
ИМЕ НА ЧЕРТ./DRAWING NAME: 06-T-00-01-LP-PV-002-02		ЛИСТ/PAGE 5/5	Рев./Rev. 2
ИМЕ НА ФАЙЛ/FILE NAME: 06-T-00-01-LP-PV-002-02.dwg			ДАТА/DATE: 12.2020