

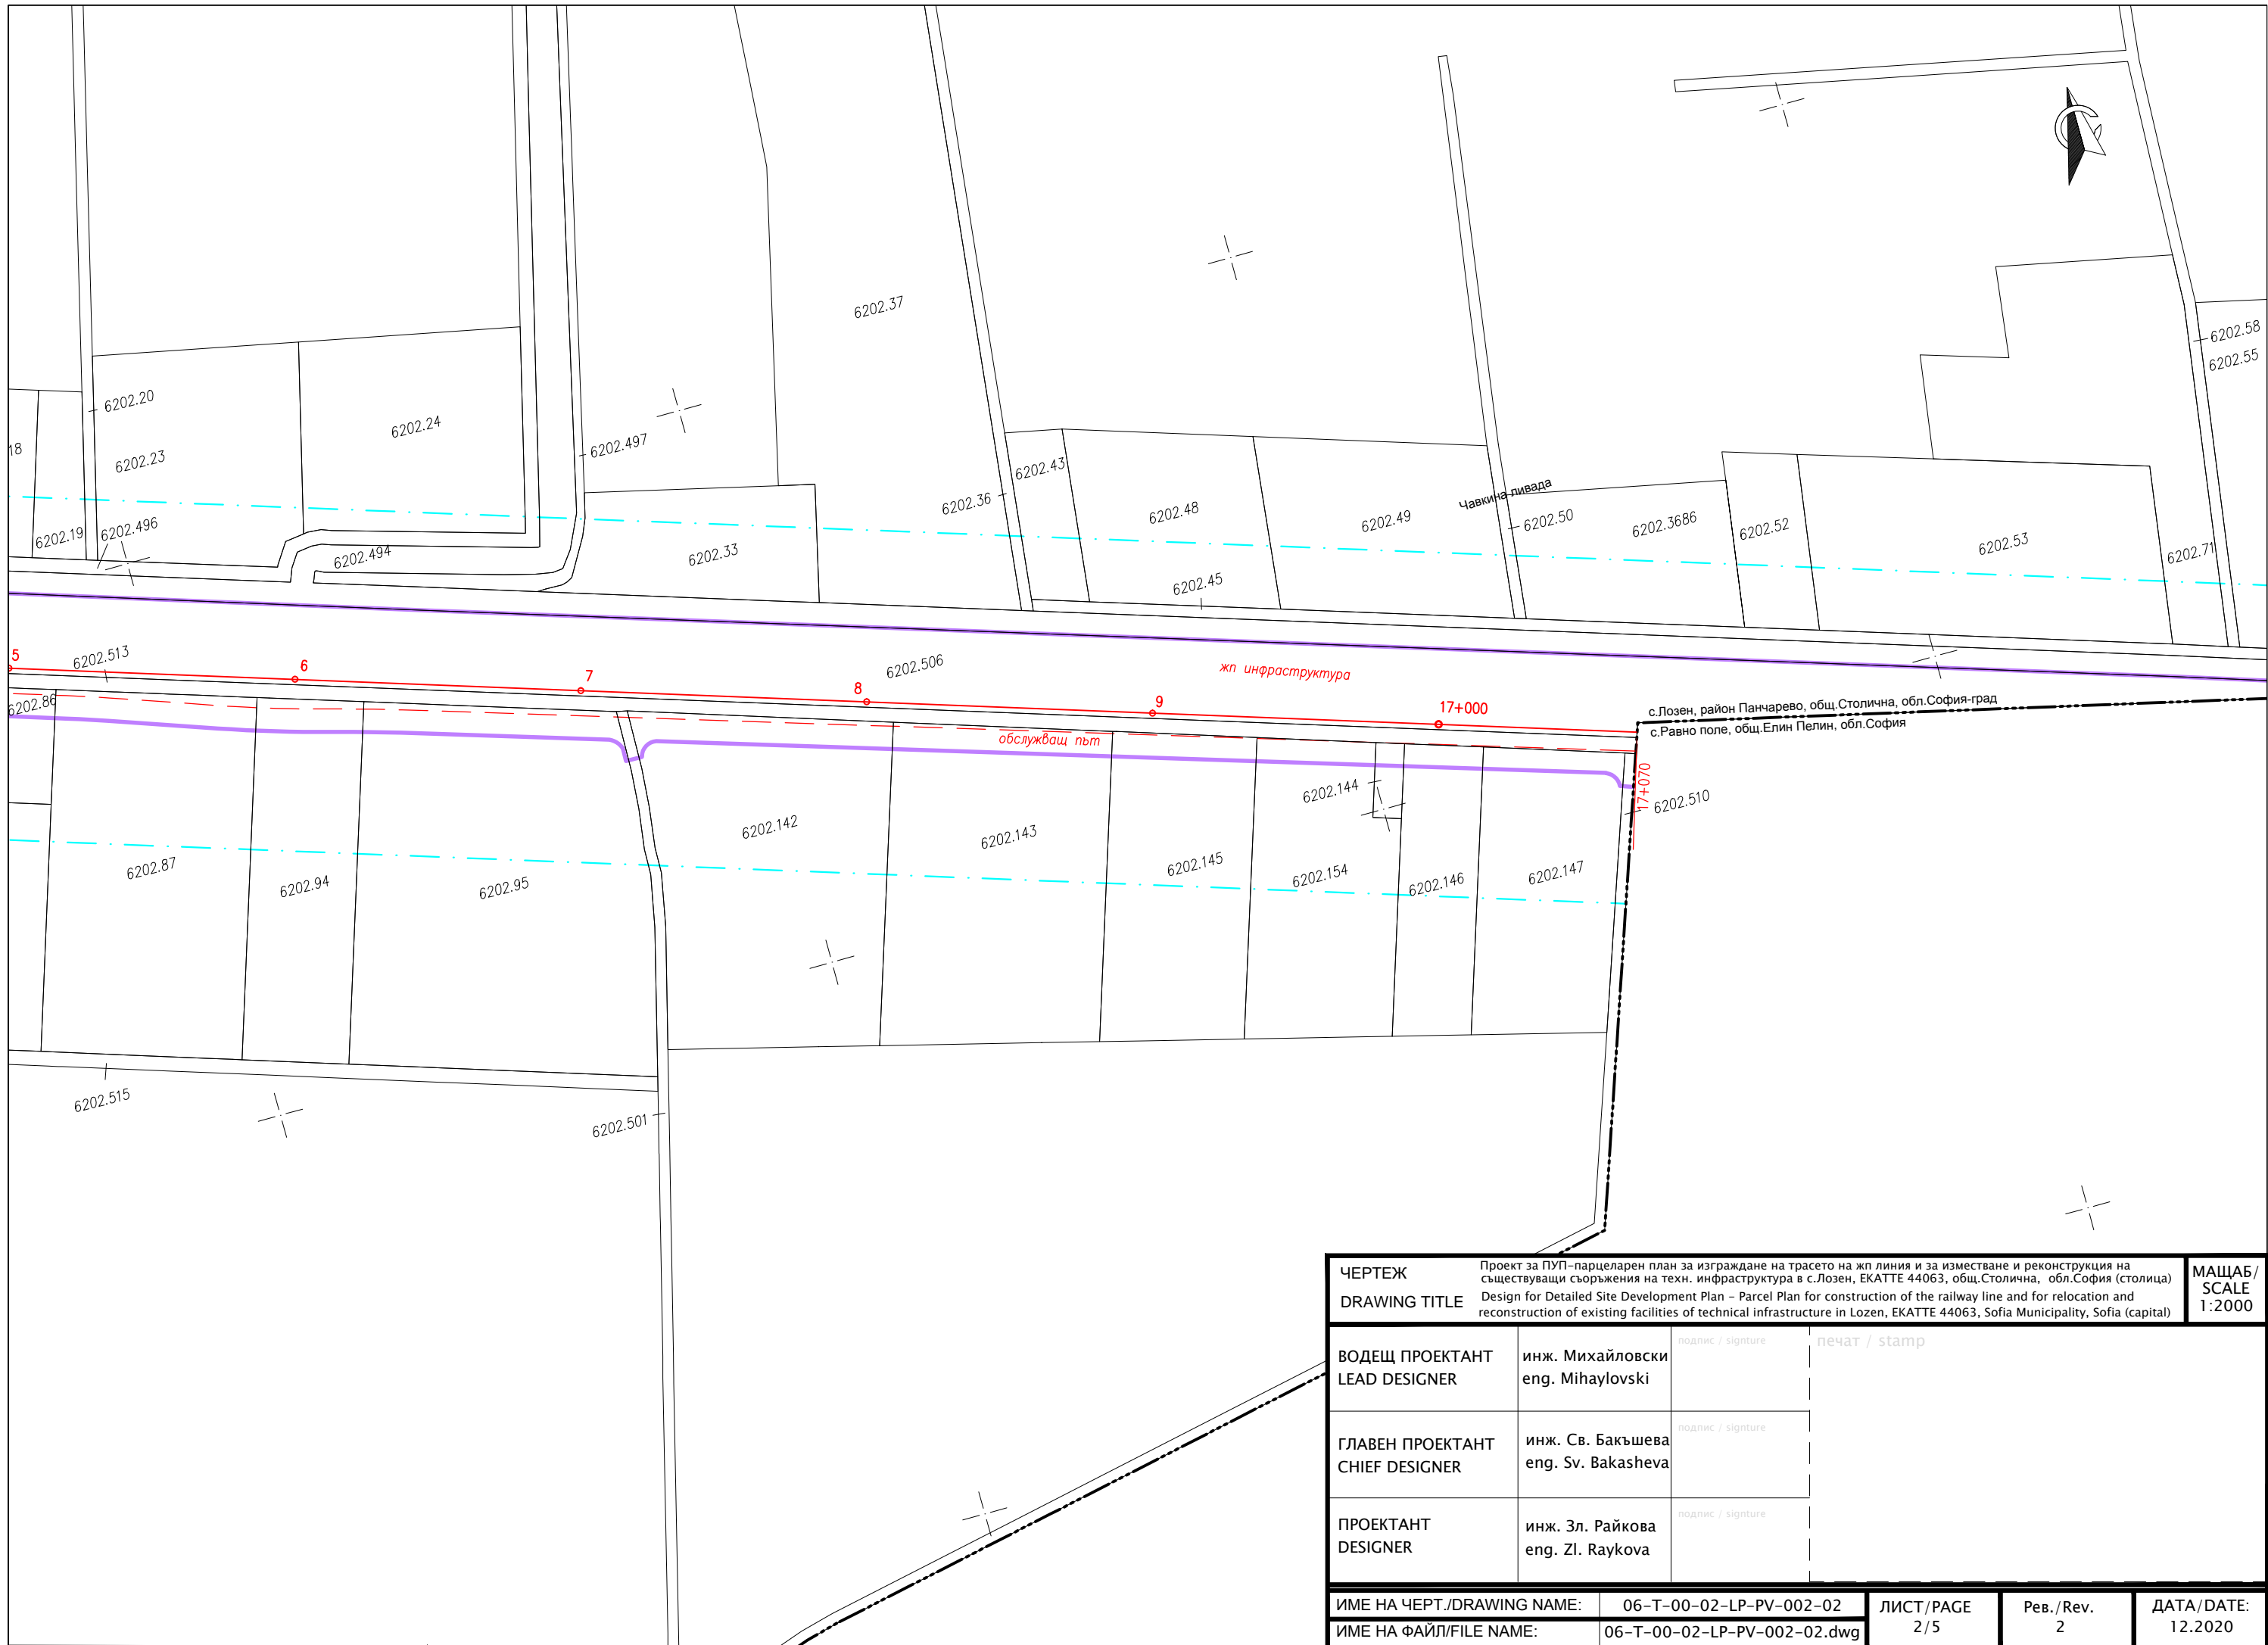



<b>ЧЕРТЕЖ</b>		Проект за ПУП-парцеларен план за изграждане на трасето на жп линия и за изместване и реконструкция на съществуващи съоръжения на техн. инфраструктура в с.Лозен, ЕКАТТЕ 44063, общ.Столична, обл.София (столица)		<b>МАЩАБ / SCALE</b>	
<b>DRAWING TITLE</b>		Design for Detailed Site Development Plan – Parcel Plan for construction of the railway line and for relocation and reconstruction of existing facilities of technical infrastructure in Lozen, ЕКАТТЕ 44063, Sofia Municipality, Sofia (capital)		1:2000	
<b>ВОДЕЩ ПРОЕКТАНТ</b> LEAD DESIGNER	инж. Михайловски eng. Mihaylovski	подпис / signature	печат / stamp		
<b>ГЛАВЕН ПРОЕКТАНТ</b> CHIEF DESIGNER	инж. Св. Бакъшева eng. Sv. Bakasheva	подпис / signature			
<b>ПРОЕКТАНТ</b> DESIGNER	инж. Зл. Райкова eng. Zl. Raykova	подпис / signature			
<b>ИМЕ НА ЧЕРТ./DRAWING NAME:</b>		06-T-00-02-LP-PV-002-02	<b>ЛИСТ/PAGE</b>	Рев./Rev.	<b>ДАТА/DATE:</b>
<b>ИМЕ НА ФАЙЛ/FILE NAME:</b>		06-T-00-02-LP-PV-002-02.dwg	1/5	2	12.2020

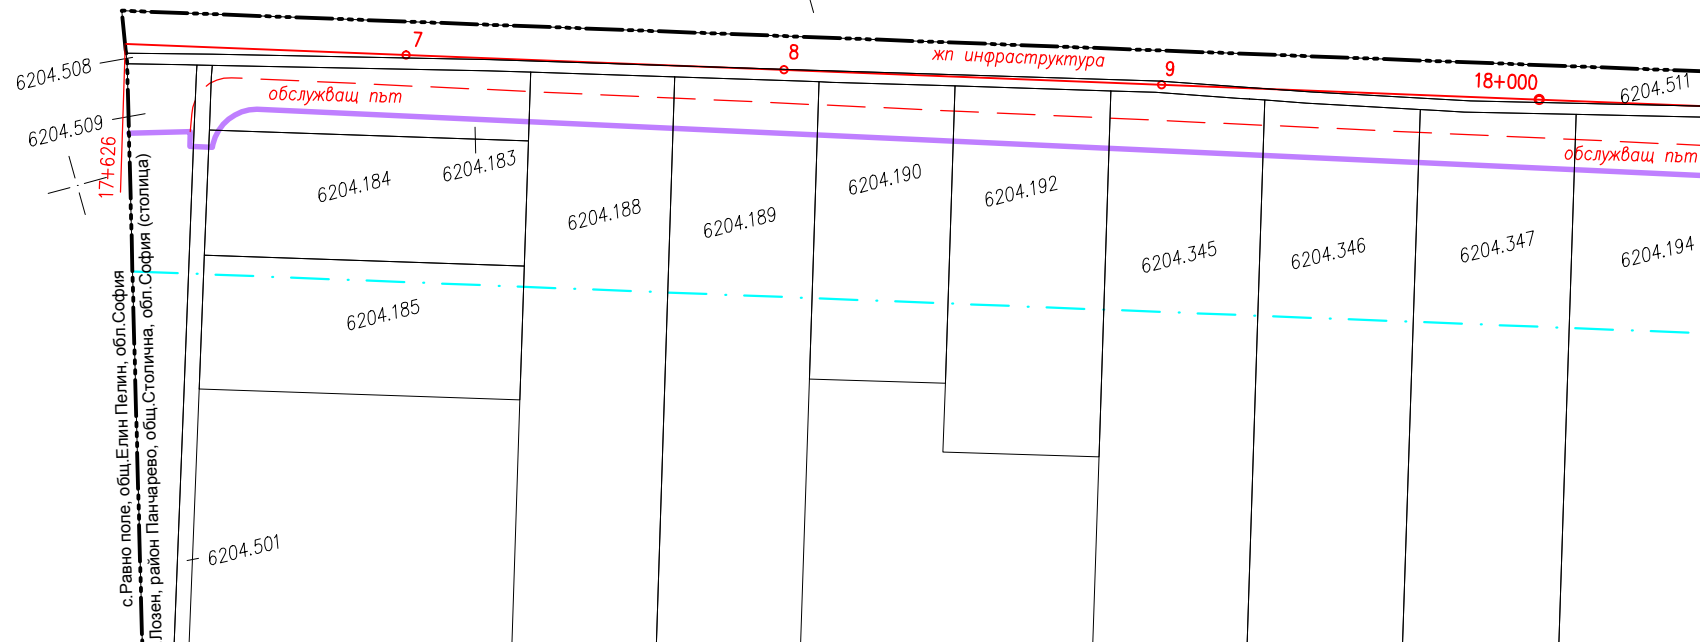


<b>ЧЕРТЕЖ</b> DRAWING TITLE		Проект за ПУП-парцеларен план за изграждане на трасето на жп линия и за изместване и реконструкция на съществуващи съоръжения на техн. инфраструктура в с.Лозен, ЕКАТТЕ 44063, общ.Столична, обл.София (столица) Design for Detailed Site Development Plan – Parcel Plan for construction of the railway line and for relocation and reconstruction of existing facilities of technical infrastructure in Lozen, EКАТТЕ 44063, Sofia Municipality, Sofia (capital)		<b>МАЩАБ / SCALE</b> 1:2000	
<b>ВОДЕЩ ПРОЕКТАНТ</b> LEAD DESIGNER	инж. Михайловски eng. Mihaylovski	подпис / signature	печат / stamp		
<b>ГЛАВЕН ПРОЕКТАНТ</b> CHIEF DESIGNER	инж. Св. Бакъшева eng. Sv. Bakasheva	подпис / signature			
<b>ПРОЕКТАНТ</b> DESIGNER	инж. Зл. Райкова eng. Zl. Raykova	подпис / signature			
<b>ИМЕ НА ЧЕРТ./DRAWING NAME:</b>		06-T-00-02-LP-PV-002-02	<b>ЛИСТ/PAGE</b>	Рев./Rev.	<b>ДАТА/DATE:</b>
<b>ИМЕ НА ФАЙЛ/FILE NAME:</b>		06-T-00-02-LP-PV-002-02.dwg	2/5	2	12.2020

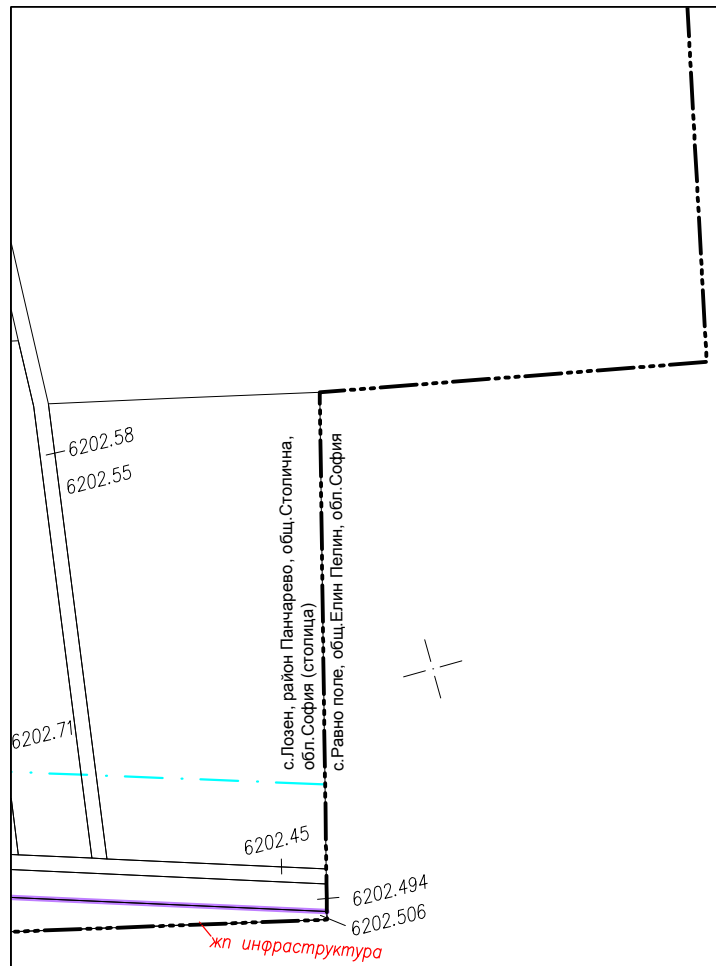

<b>ЧЕРТЕЖ</b>		Проект за ПУП-парцеларен план за изграждане на трасето на жп линия и за изместване и реконструкция на съществуващи съоръжения на техн. инфраструктура в с.Лозен, ЕКАТТЕ 44063, общ.Столична, обл.София (столица)		<b>МАЩАБ/ SCALE</b>	
<b>DRAWING TITLE</b>		Design for Detailed Site Development Plan – Parcel Plan for construction of the railway line and for relocation and reconstruction of existing facilities of technical infrastructure in Lozen, ЕКАТТЕ 44063, Sofia Municipality, Sofia (capital)		<b>1:2000</b>	
<b>ВОДЕЩ ПРОЕКТАНТ LEAD DESIGNER</b>	инж. Михайловски eng. Mihaylovski	подпис / signature	печат / stamp		
<b>ГЛАВЕН ПРОЕКТАНТ CHIEF DESIGNER</b>	инж. Св. Бакъшева eng. Sv. Bakasheva	подпис / signature			
<b>ПРОЕКТАНТ DESIGNER</b>	инж. Зл. Райкова eng. Zl. Raykova	подпис / signature			
<b>ИМЕ НА ЧЕРТ./DRAWING NAME:</b>		06-T-00-02-LP-PV-002-02	<b>ЛИСТ/PAGE</b>	Рев./Rev.	<b>ДАТА/DATE:</b>
<b>ИМЕ НА ФАЙЛ/FILE NAME:</b>		06-T-00-02-LP-PV-002-02.dwg	3/5	2	12.2020

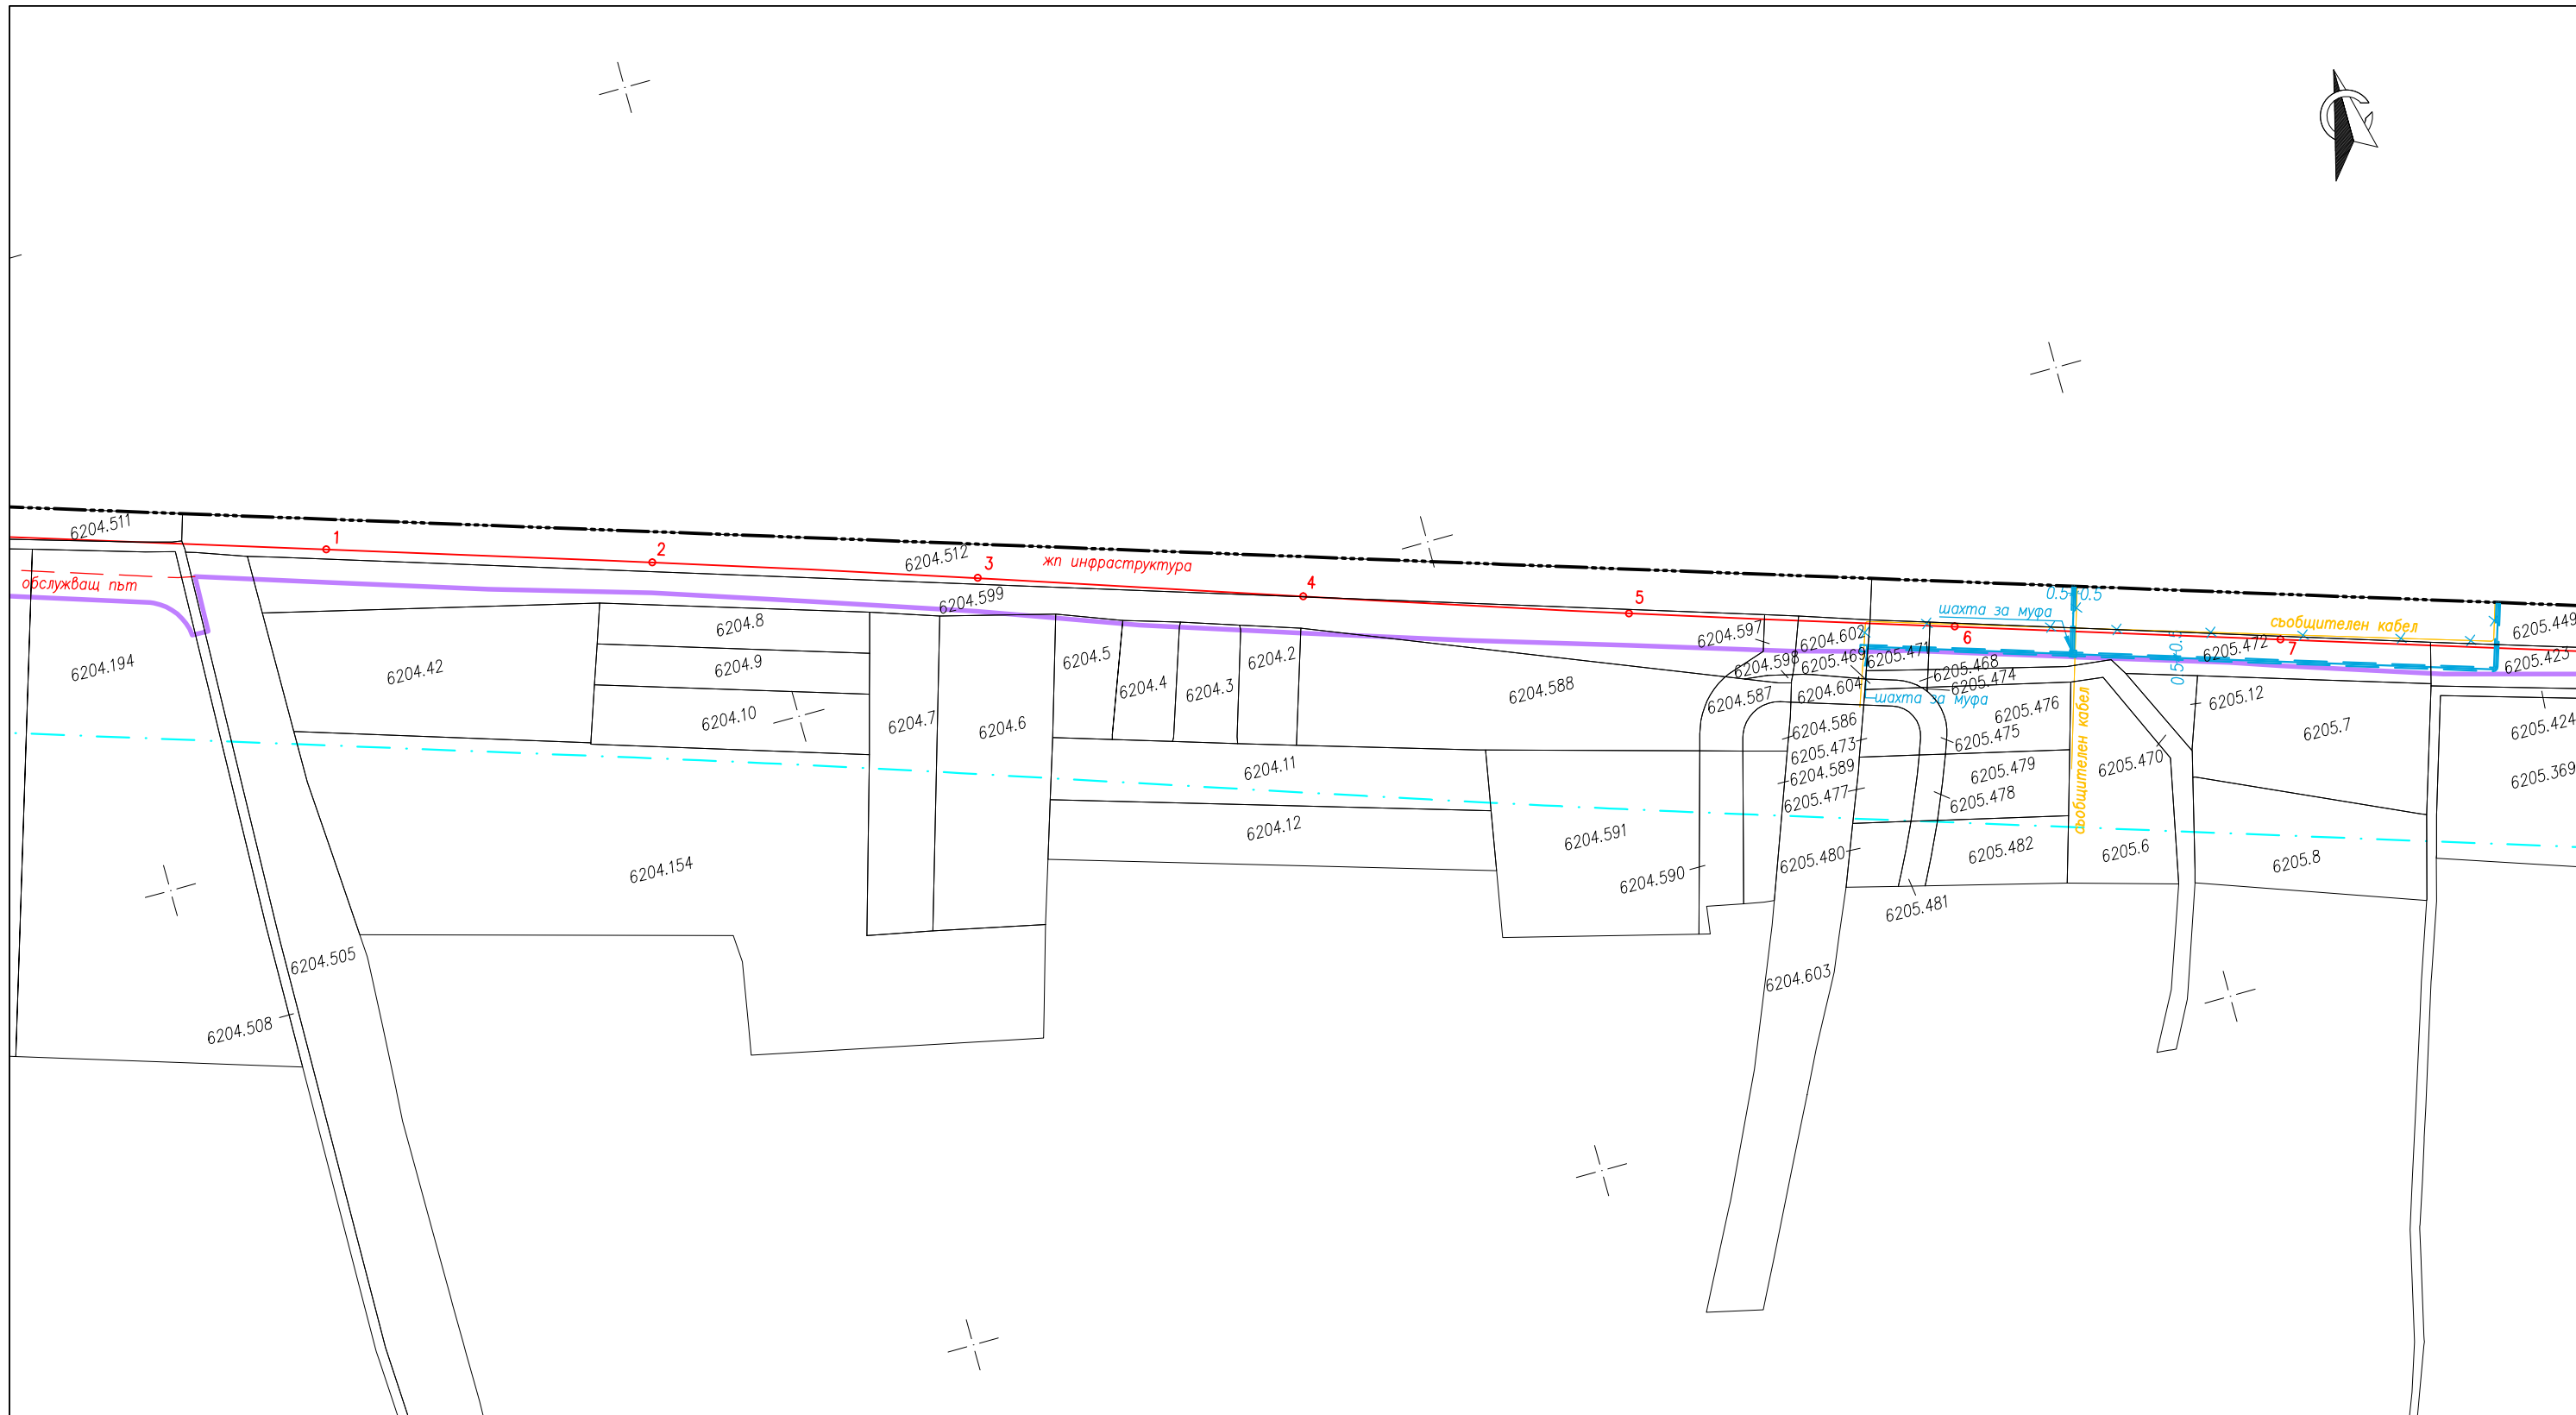

<b>ЧЕРТЕЖ</b>		Проект за ПУП-парцеларен план за изграждане на трасето на жп линия и за изместване и реконструкция на съществуващи съоръжения на техн. инфраструктура в с.Лозен, ЕКАТТЕ 44063, общ.Столична, обл.София (столица)		<b>МАЩАБ/ SCALE</b>	
<b>DRAWING TITLE</b>		Design for Detailed Site Development Plan – Parcel Plan for construction of the railway line and for relocation and reconstruction of existing facilities of technical infrastructure in Lozen, ЕКАТТЕ 44063, Sofia Municipality, Sofia (capital)		1:2000	
<b>ВОДЕЩ ПРОЕКТАНТ LEAD DESIGNER</b>	инж. Михайловски eng. Mihaylovski	подпис / signature	печат / stamp		
<b>ГЛАВЕН ПРОЕКТАНТ CHIEF DESIGNER</b>	инж. Св. Бакъшева eng. Sv. Bakasheva	подпис / signature			
<b>ПРОЕКТАНТ DESIGNER</b>	инж. Зл. Райкова eng. Zl. Raykova	подпис / signature			
<b>ИМЕ НА ЧЕРТ./DRAWING NAME:</b>		06-T-00-02-LP-PV-002-02	<b>ЛИСТ/PAGE</b>	Рев./Rev.	<b>ДАТА/DATE:</b>
<b>ИМЕ НА ФАЙЛ/FILE NAME:</b>		06-T-00-02-LP-PV-002-02.dwg	4/5	2	12.2020

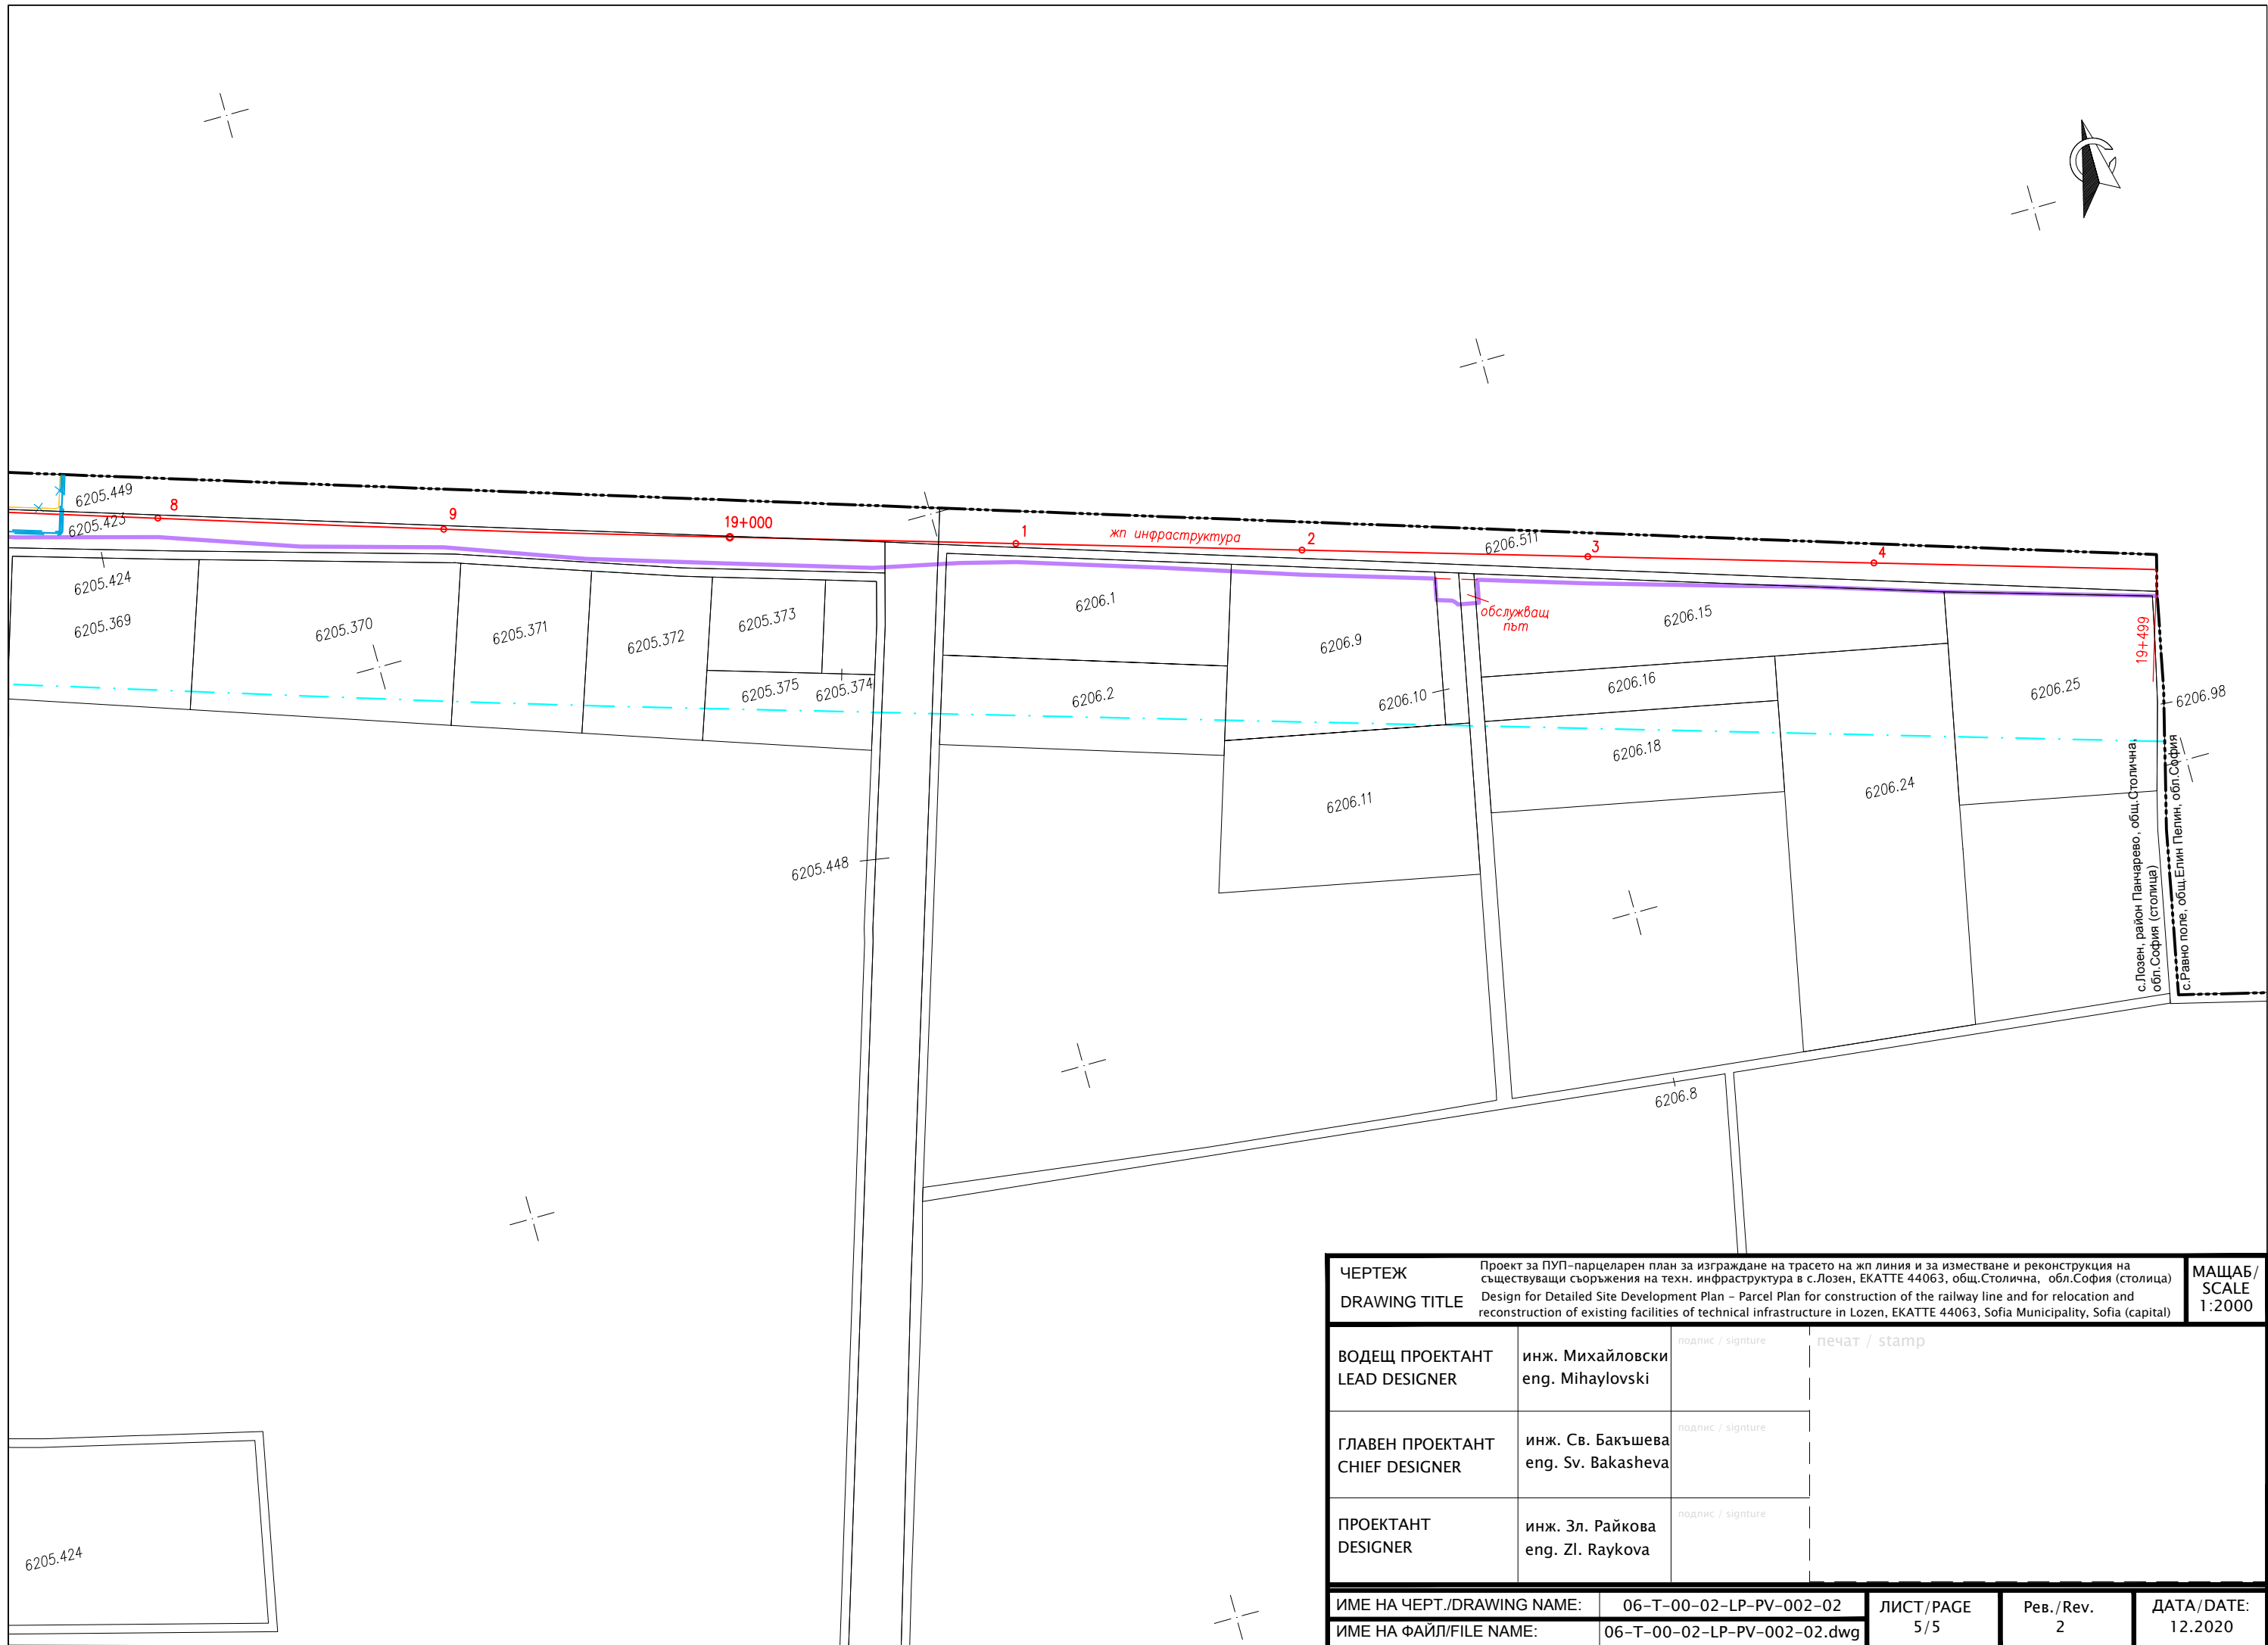

<b>ЧЕРТЕЖ</b> DRAWING TITLE		Проект за ПУП-парцеларен план за изграждане на трасето на жп линия и за изместване и реконструкция на съществуващи съоръжения на техн. инфраструктура в с.Лозен, ЕКАТТЕ 44063, общ.Столична, обл.София (столица) Design for Detailed Site Development Plan – Parcel Plan for construction of the railway line and for relocation and reconstruction of existing facilities of technical infrastructure in Lozen, ЕКАТТЕ 44063, Sofia Municipality, Sofia (capital)		<b>МАЩАБ / SCALE</b> 1:2000
<b>ВОДЕЩ ПРОЕКТАНТ</b> LEAD DESIGNER	инж. Михайловски eng. Mihaylovski	подпис / signature	печат / stamp	
<b>ГЛАВЕН ПРОЕКТАНТ</b> CHIEF DESIGNER	инж. Св. Бакъшева eng. Sv. Bakasheva	подпис / signature		
<b>ПРОЕКТАНТ</b> DESIGNER	инж. Зл. Райкова eng. Zl. Raykova	подпис / signature		
<b>ИМЕ НА ЧЕРТ./DRAWING NAME:</b>		06-T-00-02-LP-PV-002-02	<b>ЛИСТ/PAGE</b>	5/5
<b>ИМЕ НА ФАЙЛ/FILE NAME:</b>		06-T-00-02-LP-PV-002-02.dwg	<b>Рев./Rev.</b>	2
			<b>ДАТА/DATE:</b>	12.2020

6205.424