




# МОТИВИРАНО ПРЕДЛОЖЕНИЕ ЗА ПОСТАВЯНЕ НА ПРЕМЕСТВАЕМ МОБИЛЕН ОБЕКТ ЗА БЪРЗО ХРАНЕНЕ "ТЕЙК А УЕЙ" КОМБИНИРАНА СКИЦА

за пълна или частична идентичност, съгласно чл. 16, ал. 3 от ЗКИР  
М 1:1000

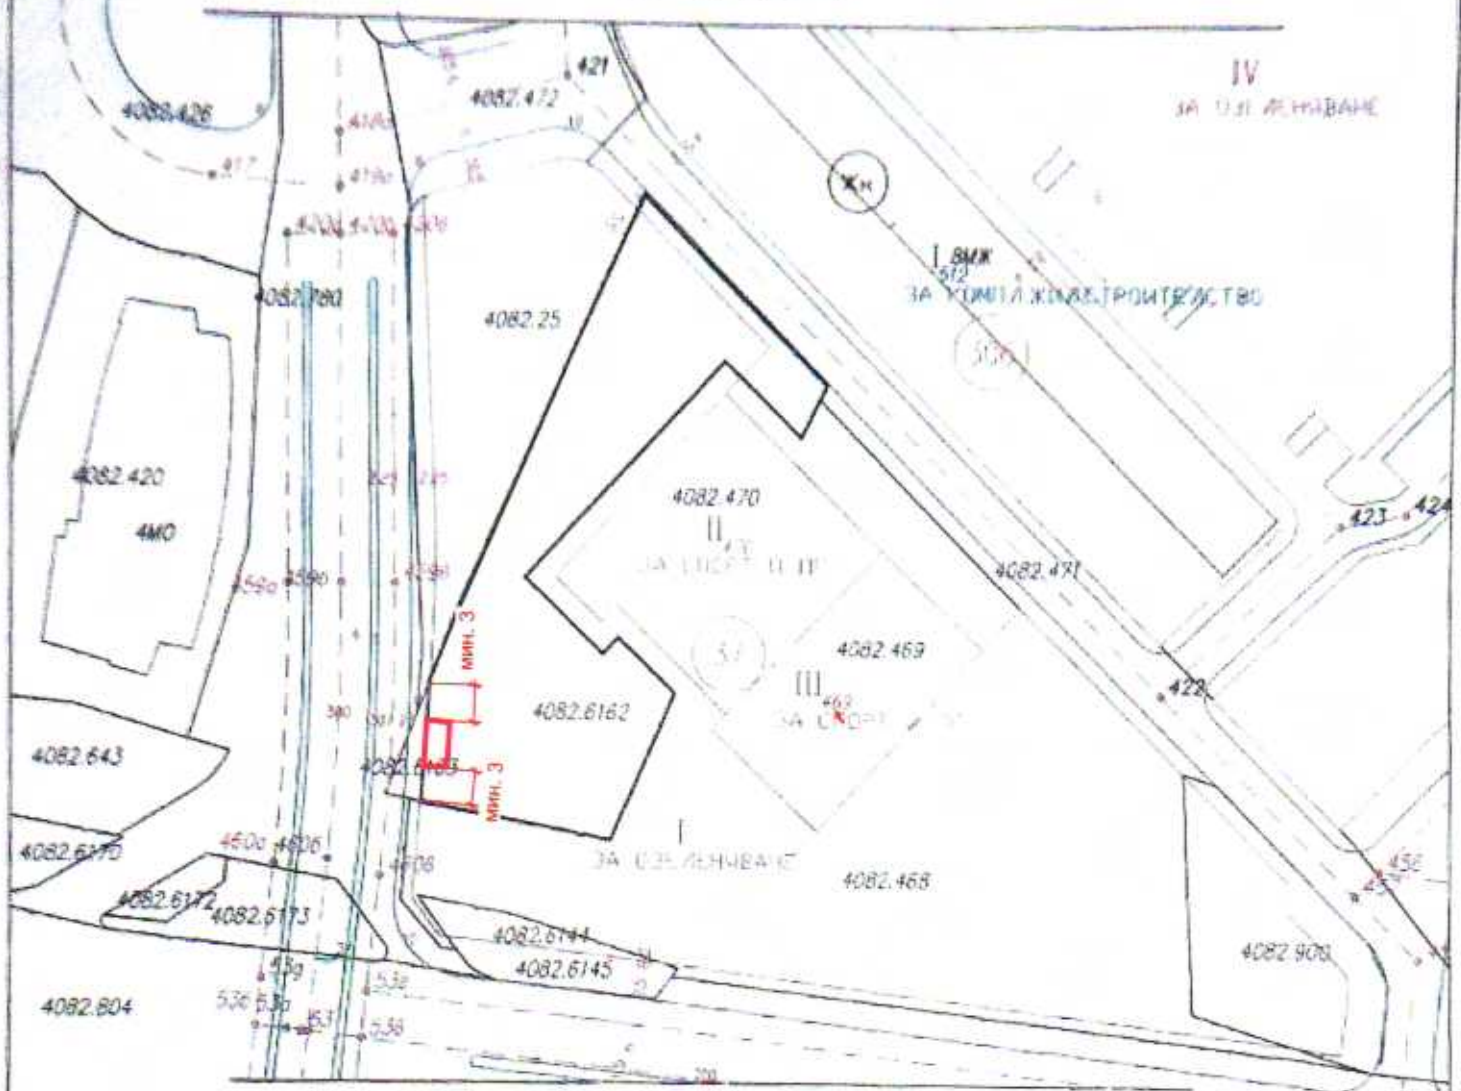

— Имотни граници от КК и КР  
= Регулационни граници

Имот с идентификатор 68134.4082.6162 от КК и КР на Район Младост, одобрена със зап. РД-18-15/06.03.2009г. и зап. 18-514-20.01.2015/20.01.2015г. на Началник на СГКК-София.

УПИ I-За озеленяване е от кв.37 от рег. план на мест.:Младост 1, одобрен със РЕШЕНИЕ 551/29.07.2009г. НА СОС

Имотните граници от Кадастралната карта и регулационния план съблизват и границите на допустимата точност, съгласно чл. 18 от НАРЕДБА РД-02-20-5/15.12.2016г. на МРЗБ. Регулационният план е оцифрен в съответствие с Параграф 22, ал. 2 от ЗП на ЗУТ. СКИЦАТА НЕ СЛУЖИ ЗА СНАБДЯВАНЕ С НОТАРИАЛЕН АКТ И ЗА ИЗВЪРШВАНЕ НА СДЕЛКИ

ПЪЛНА ПРОЕКТАНТСКА ПРАВОСПОСОБНОСТ  
арх. МАРИЯ  
ЕВТИМОВА ГОРАНОВА  
Per. № 037/08

**КАМАР НА ИНЖЕНЕРИТЕ В ИНВЕСТИЦИОННО ПРОЕКТИРАНЕ**  
ПЪЛНА ПРОЕКТАНТСКА ПРАВОСПОСОБНОСТ  
Регистрационен № 42399  
ИНЖ. АСЕН МИЛОШОВ МИЛАНОВ  
Подпис: \_\_\_\_\_  
ВАЖИ С ВАЛИДНО УДОСТОВЕРЕНИЕ ЗА ПЛЪН ЗА ТЕКУЩА ГОДИНА



Изработил: .....  
инж. Асен Милошов

София, 05.03.2021г.