
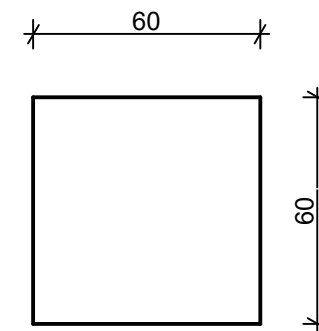


ВЕРТИКАЛЕН РАЗРЕЗ А-А 1:20

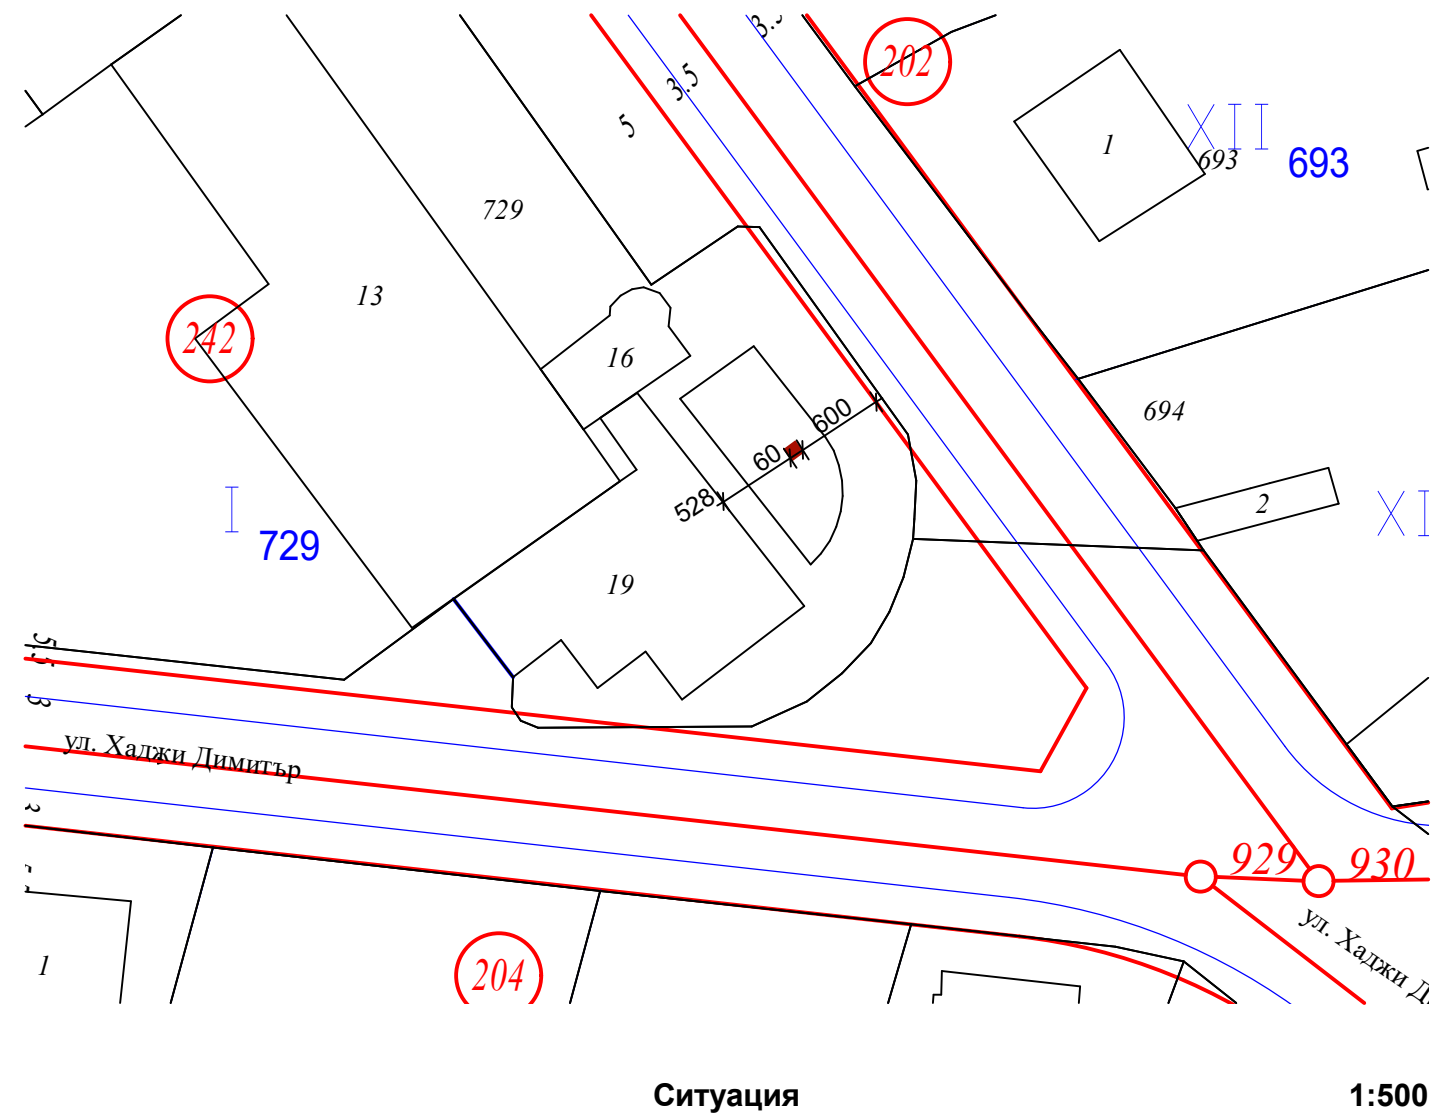

ПЛАН 1:20

Възложител: СО - район Нови Искър

Обект: Паметник на инж. Богдан Личев в УПИ I-729, кв. 242, кв. Кумарица, гр. Нови Искър, р-н Нови Искър - СО за ПИ 00357.5358.729

Съдържание: СИТУАЦИЯ, ПЛАН, РАЗРЕЗ

Проектант:

арх. Кръстин Запрянов

Част: АРХИТЕКТУРА Мащаб: 1:20, 1:1000

Фаза: ИДЕЕН ПРОЕКТ Лист: 1/2