



E=23° 19' 09.886"

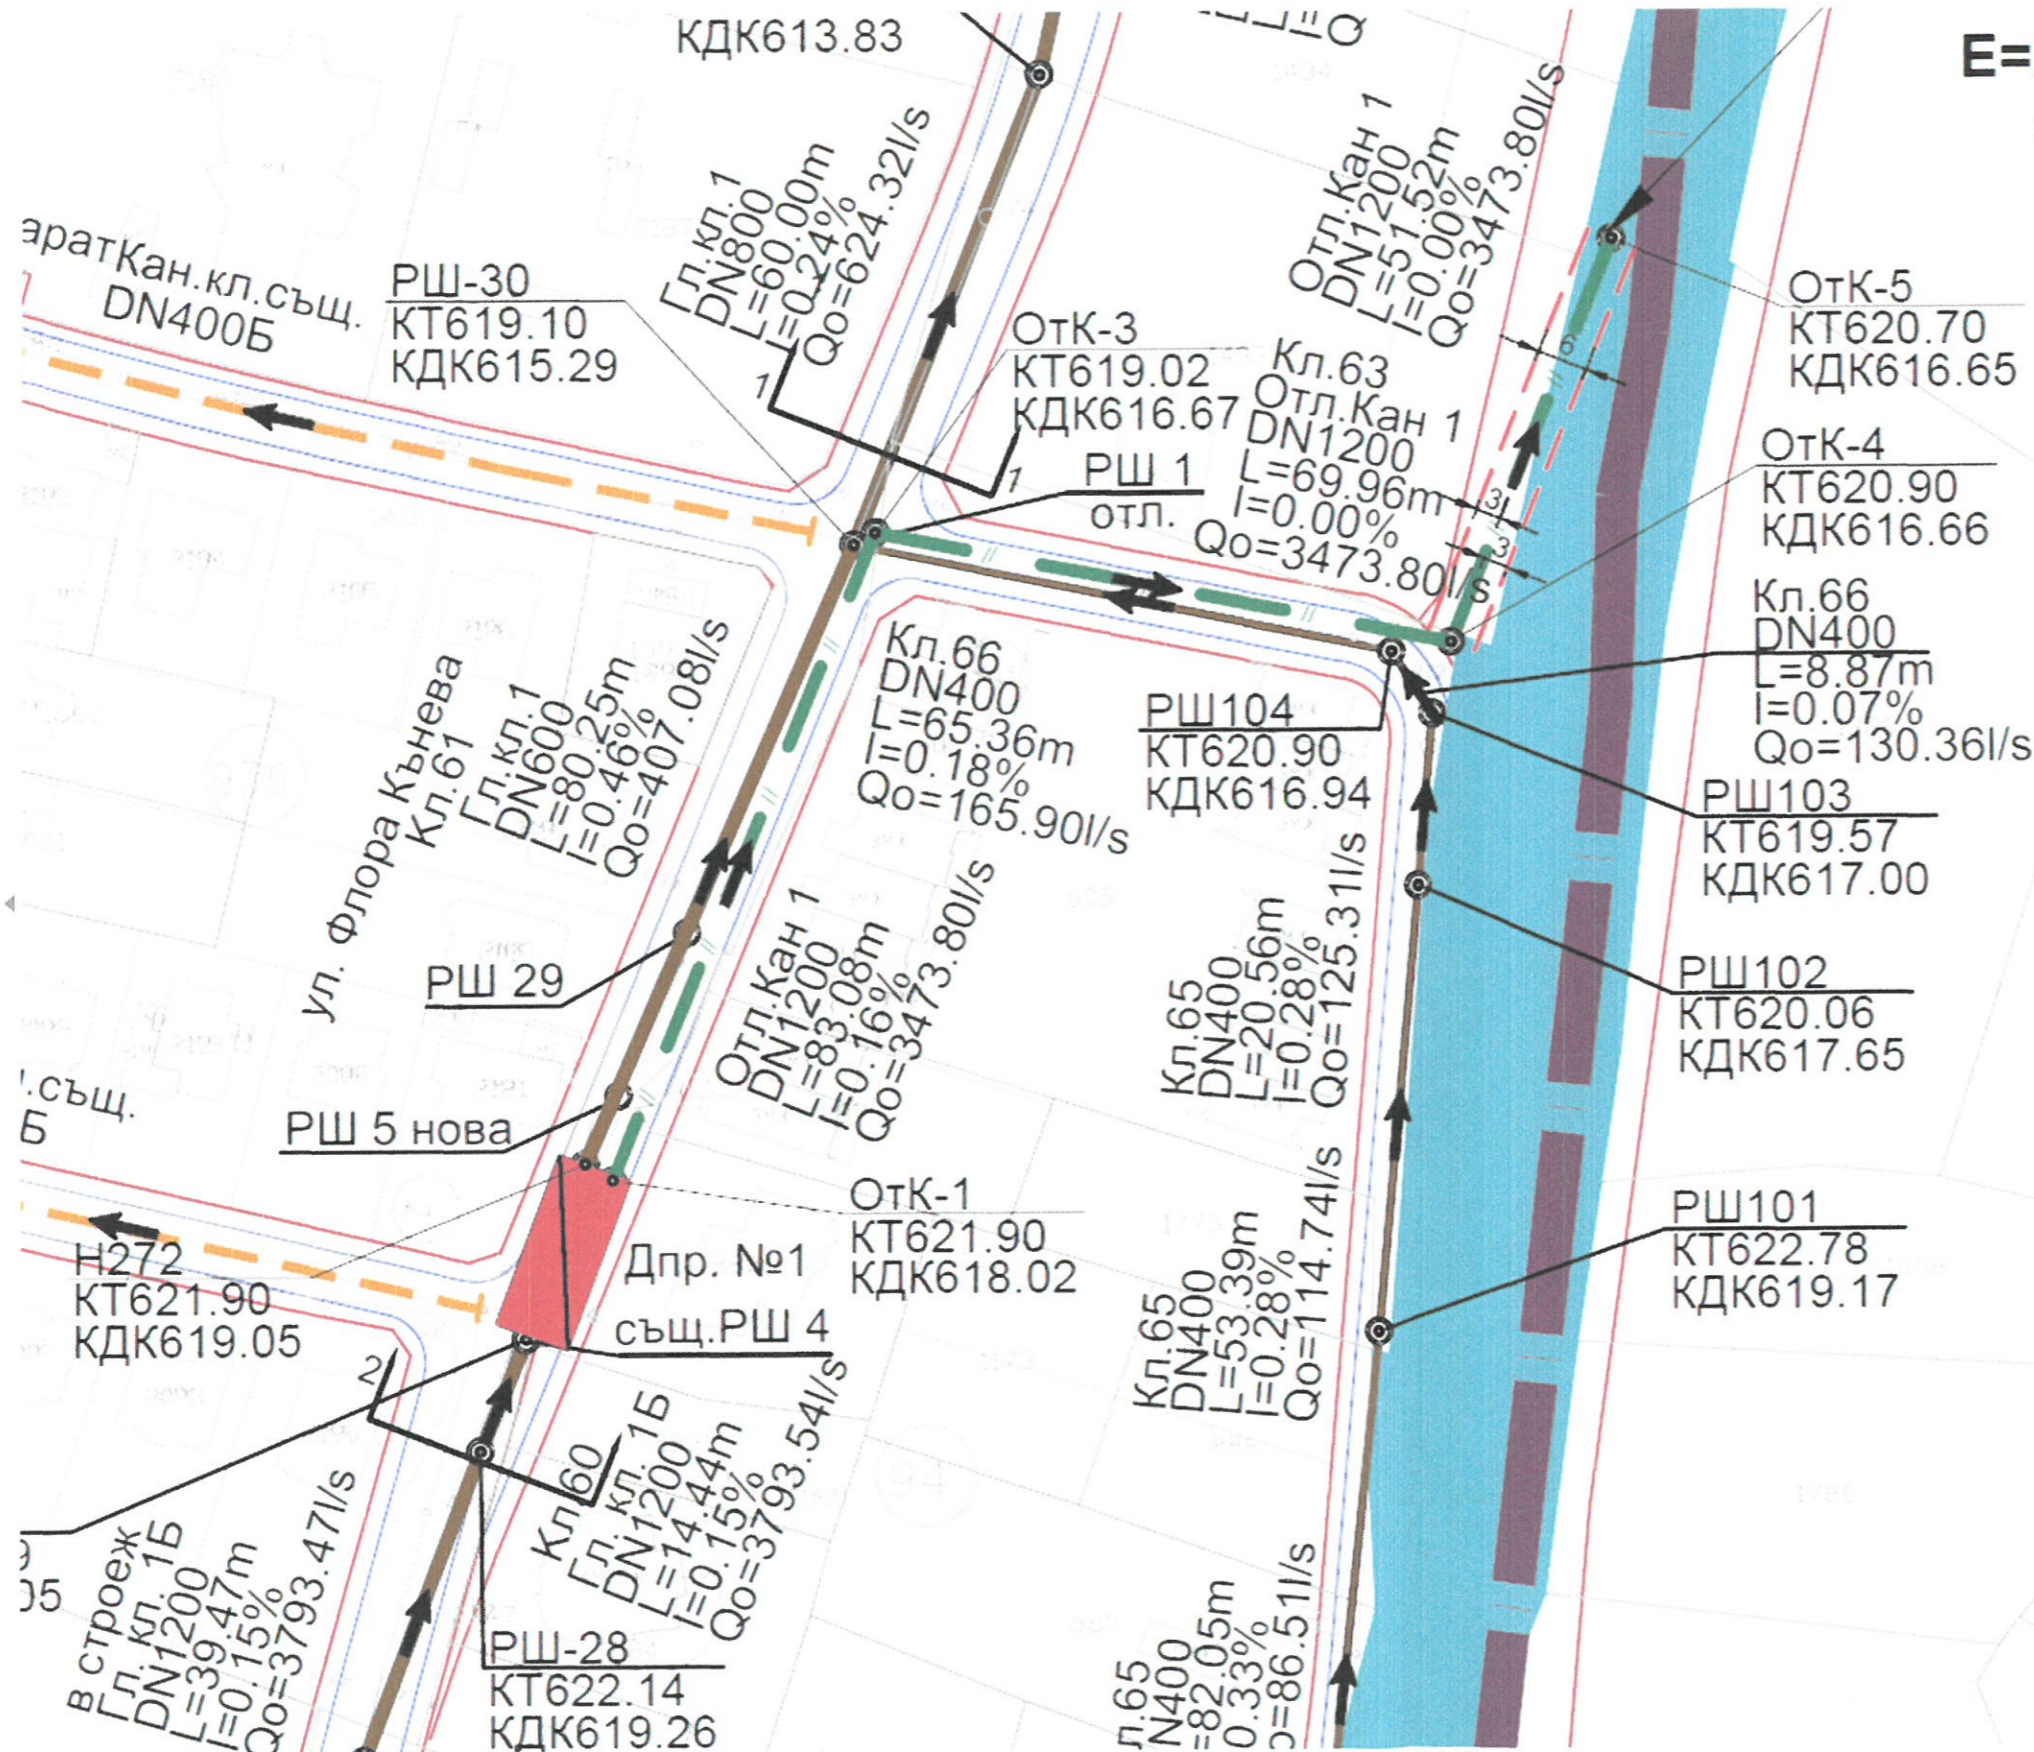

ПРИЛОЖЕНИЕ 1

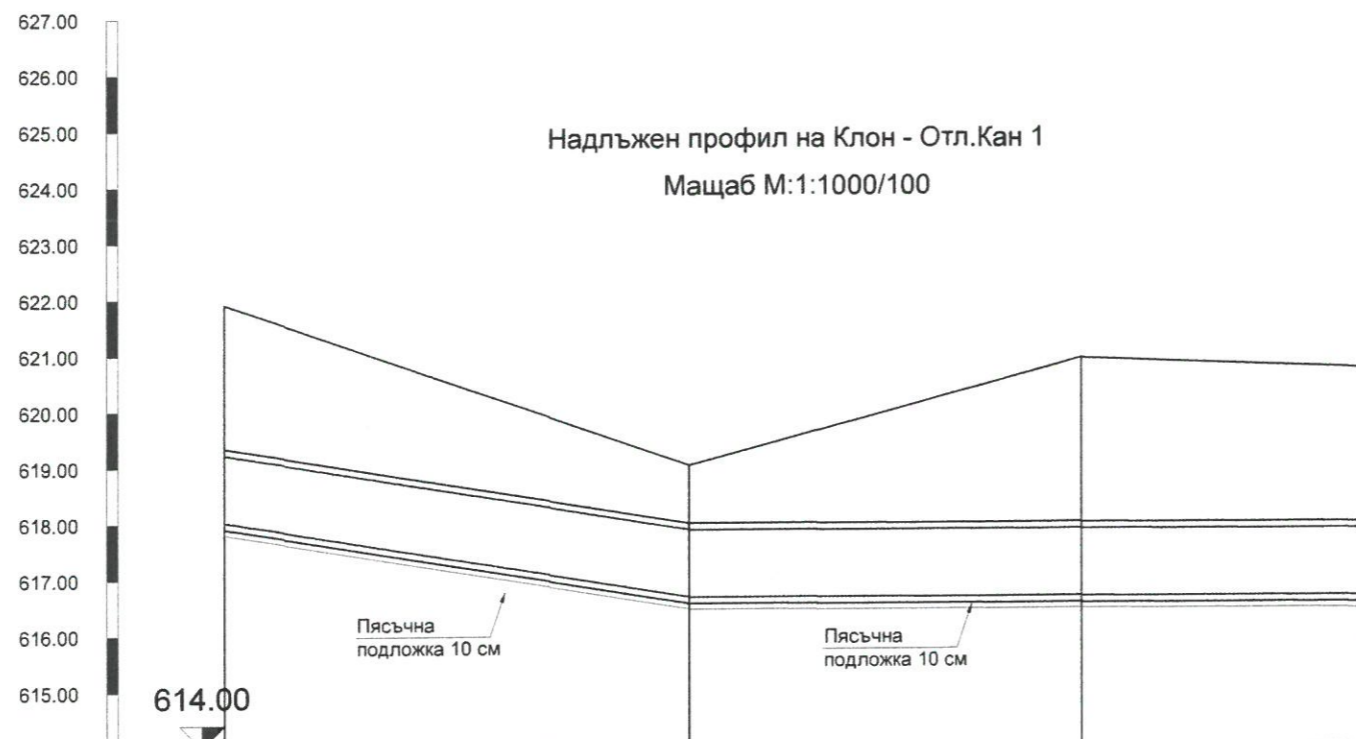

Категория на почвата	Асфалт				
Настилка	Асфалт				
Номер на шахта	ОтК-1		ОтК-3	ОтК-4	ОтК-5
Кота терен	621.90		619.02	620.90	620.70
Кота дъно тръба	618.02		616.67	616.66	616.65
Кота дъно изкоп	617.80		616.45	616.44	616.43
Дълбочина на изкопа	4.10		2.57	4.46	4.27
Частични разстояния [m]		83.08		69.96	51.52
Дължина/Наклон		L=83.08m I=1.62%		L=69.96m I=0.01%	L=51.52m I=0.03%
Общо водно количество [l/s]		Q ₀ =3473.80l/s		Q ₀ =3473.80l/s	Q ₀ =3473.80l/s
Скорост в частично запълнена тръба [m/s]		V _{0p} =6.62m/s		V _{0p} =3.86m/s	V _{0p} =4.29m/s
Диаметър/Материал	DN1200mm; PP				
Километраж на възел	0+000.00		0+083.08	0+153.04	0+204.57

<p>ЕВРОПЕЙСКИ СЪЮЗ ПРОГРАМА ЗА РЕГИОНАЛНО СТРУКТУРНО И ИНВЕСТИЦИОННО ПОМОЩНОСТ</p> <p>Столична община СОФИЙСКА ОБЩИНА SOFIA MUNICIPALITY</p>		<p>Проект N BG16M1OP002-1.007-0001 "Подготовка на регионално прединвестиционно проучване (РПИП) за водоснабдяване и канализация за територията на Столична община", който се осъществява с финансовата подкрепа на оперативна програма "Околна среда" 2014-2020г., съфинансирана от Европейския съюз чрез Кохезионния фонд</p> <p>Project N BG16M1OP002-1.007-0001 "Preparation of Regional Feasibility Study (RFS) for water supply and sewerage for the territory of Sofia Municipality", which is implemented with the financial support of Operational Program "Environment" 2014-2020, co-funded by the European Union through the Cohesion Fund</p>		<p>ОКОЛНА СРЕДА</p>
<p>ВЪЗЛОЖИТЕЛ / CONTRACTING AUTHORITY:</p>		<p>ИЗПЪЛНИТЕЛ/CONTRACTOR:</p> <p>ДЗЗД "ДИЗАЙН ГРУП СОФИЯ" по договор СОА17-ДГ55-611/15.12.2017г. / "DESIGN GROUP SOFIA" CONSORTIUM, Contract: COA17-ДГ55-611/15.12.2017г.</p>		
<p>Group-Ltd.</p>		<p>RC Design "Ар Си Дизайн" ЕООД</p> <p>IRC Consult</p>		
<p>1612 София, ул. "Григор Невелич" N11, вх. "В", партер тел.: +359 888 999 644 тел.: +359 888 572 442 e-mail: dgroupsofia@gmail.com/ 11V Grigor Nachevich str. ground floor, 1612 Sofia, Phone: +359 888 999 644 Phone: +359 888 572 442 E-mail: dgroupsofia@gmail.com</p>				
<p>Ръководител на проекта / Project Manager: инж.Боян Борисов /dipl.eng. Boyan Borisov</p>				
<p>Експерт "ВиК" мрежи и съоръжения/ Expert "WSS" networks and facilities:</p>		<p>инж. Йордан Минчев /dipl.eng. Yordan Minchev</p>		
<p>част "Канализация"/ part "Sewerage":</p>		<p>инж. Пресиана Захариева dipl.eng. Presiana Zaharieva</p>		
<p>ОБЕКТ/PROJECT: Доизграждане на канализационната мрежа на кв. "Кръстова вада - изток" р-н "Люзенец" - СО Completion of the sewerage network of "Krustova vada - east", district "Lozenets" - SM</p>				
<p>Чертеж /Drawing: Надлъжен профил на Отливен канал Longitudinal profile of Outlet Collector</p>				
<p>Фаза на проекта / Project stage: РПИП - фаза III/ RFS - Stage III</p>		<p>Ревизия/Revision: 01</p>		
<p>Чертеж /Drawing N°: 5</p>	<p>Мащаб/Scale: 1:1000</p>	<p>Формат/Format: 530/280</p>	<p>Дата/Date: 11.2019</p>	

ПРИЛОЖЕНИЕ 2