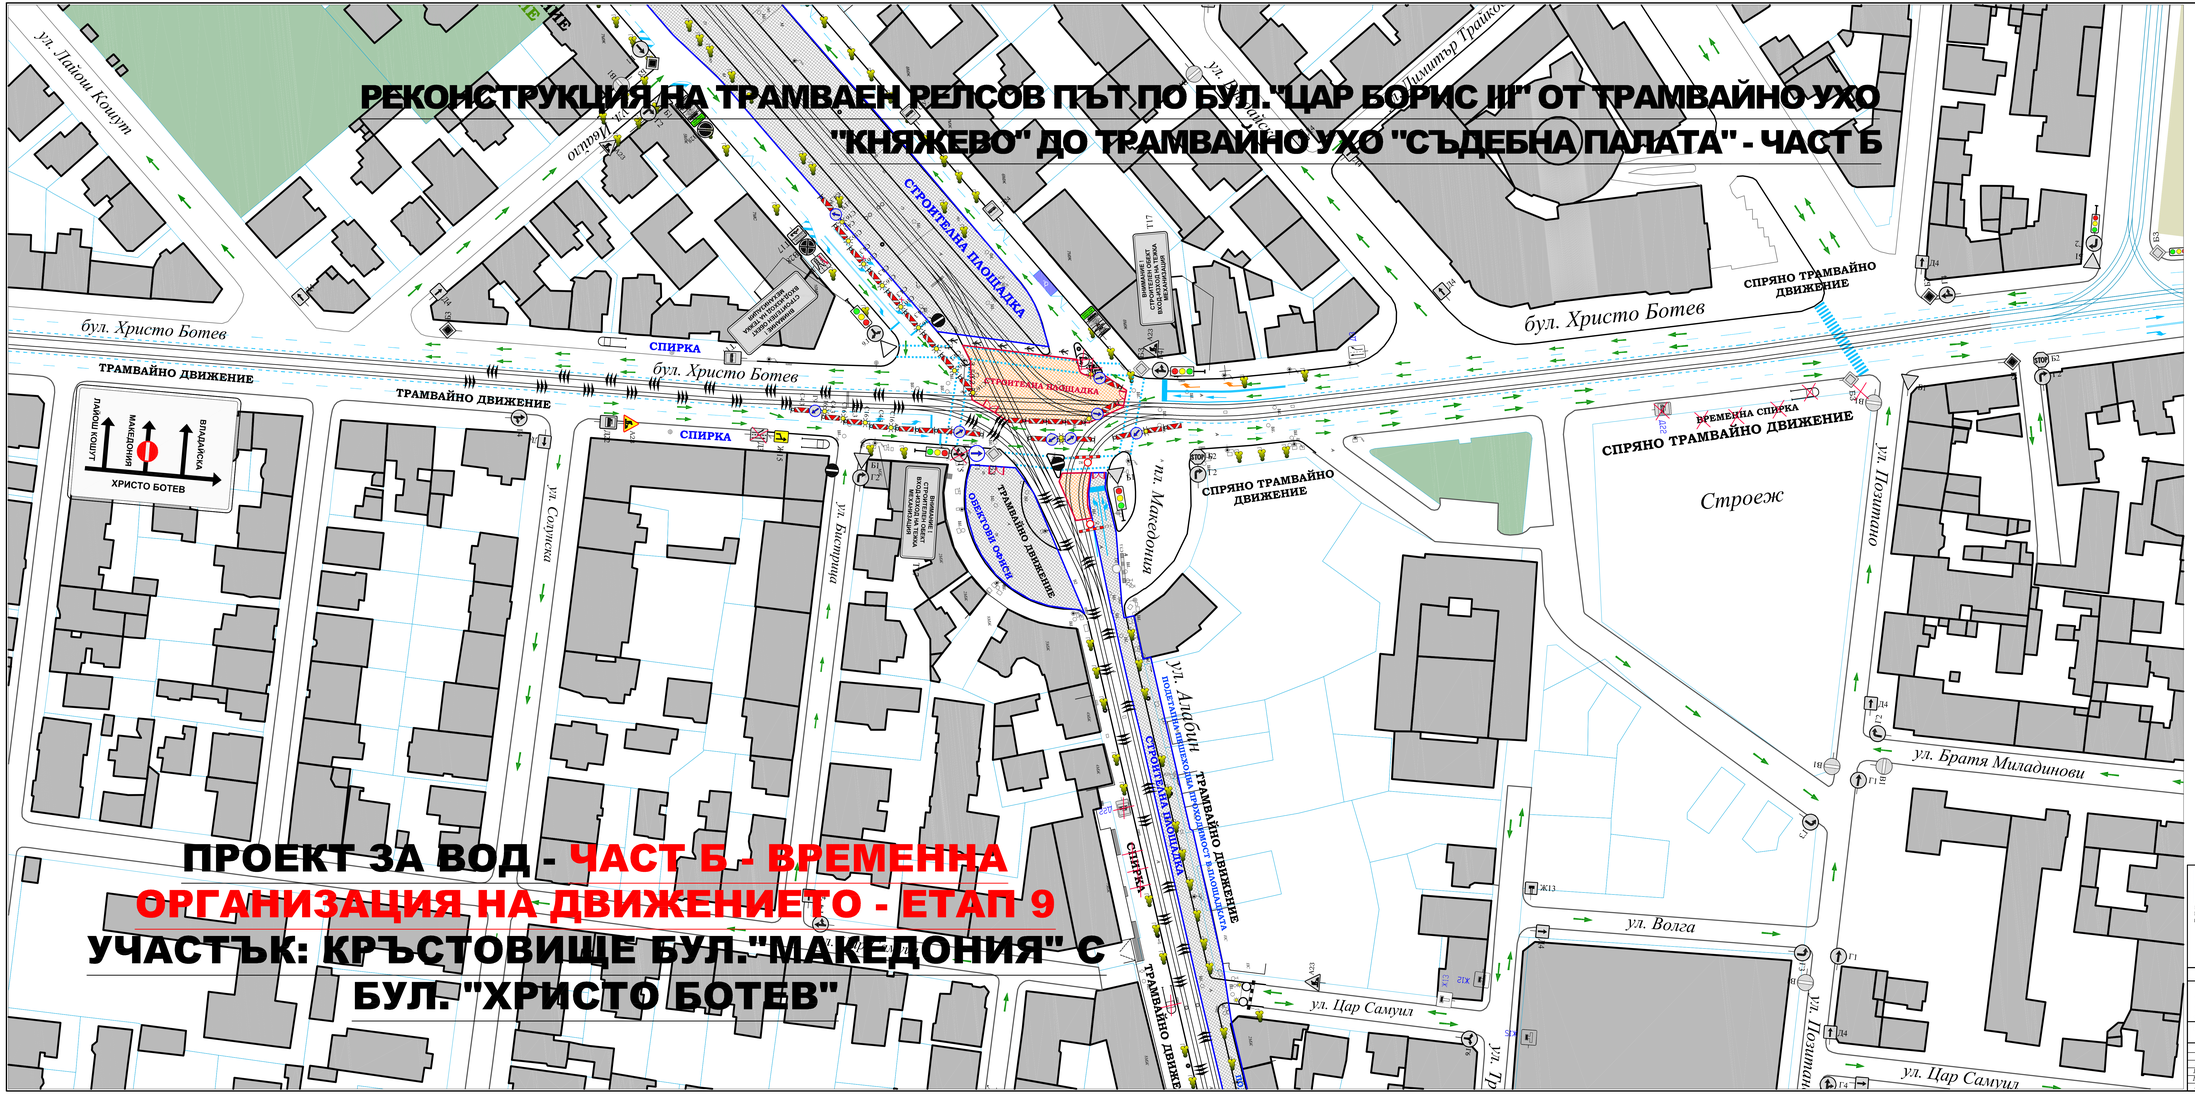
РЕКОНСТРУКЦИЯ НА ТРАМВАЕН РЕЛСОВ ПЪТ ПО БУЛ."ЦАР БОРИС III" ОТ ТРАМВАЙНО УХО "КНЯЖЕВО" ДО ТРАМВАЙНО УХО "СЪДЕБНА ПАЛАТА" - ЧАСТ Б
ПРОЕКТ ЗА ВОД - ЧАСТ Б - ВРЕМЕННА ОРГАНИЗАЦИЯ НА ДВИЖЕНИЕТО - ЕТАП 9
УЧАСТЪК: КРЪСТОВИЩЕ БУЛ."МАКЕДОНИЯ" С БУЛ."ХРИСТО БОТЕВ"
бул. Христо Ботев
ул. Лайош Кошут
ул. Содийска
ул. Будапеща
ул. Македония
ул. Аладин
ул. Строеж
ул. Братя Миладинови
ул. Волга
ул. Цар Самуил
ул. Димитър Гайкото
ТРАМВАЙНО ДВИЖЕНИЕ
СПРЯНО ТРАМВАЙНО ДВИЖЕНИЕ
ВРЕМЕННА СПИРКА
СПИРКА
СТРОИТЕЛНА ПЛОЩАДКА
ОБЕЗОПАСЕН ОЧАКВАЩ ПЕРОН
ПОДЗЕМНА ТРАМВАЙНА ЛИНИЯ
ЛАТКА ПЛАНИНА
МАКЕДОНИЯ
ВЛАДАЙСКА
ХРИСТО БОТЕВ
ЛЕГЕНДА
ЕВРОПЕЙСКИ СЪЮЗ
Европейски фонд за регионално развитие
Оперативна програма "Регионално развитие" 2007-2013
www.bgregio.eu
Инвестираме във Вашето бъдеще !
Проектът се финансира от Европейския фонд за регионално развитие и от държавния бюджет на Република България
ВЪЗЛОЖИТЕЛ
СТОЛИЧНА ОБЩИНА
ПРОЕКТАНТ
VDH
ДЗЗД "ИНФРАСТП - РБ"
ОБЕКТ: Реконструкция на трамваен релсов път по бул. "Цар Борис" III от ухо "Княжево" до ухо "Съдебна палата"
ЧАСТ: ВОД
ФАЗА: РАБОТЕН ПРОЕКТ
ПРОЕКТ ЗА ВОД - ЧАСТ Б - ЕТАП 9 УЧАСТЪК: КРЪСТОВИЩЕ БУЛ. "МАКЕДОНИЯ" С БУЛ. "ХРИСТО БОТЕВ"
ДЪЛЖНОСТ | ИМЕ, ФАМИЛИЯ | ПОДПИС | ДАТА
Проектант: инж. Р. БОРИСОВ 12.2021г.
Проектант:
Управител: В. ВИКТОРОВ 12.2021г.
МАЩАБ 1:500
РАЗМЕР А2
ЧЕРТ. № 1