

СО-район "Овча купел"

Деловодство тел. 9554462/237 или 238

Вх. № РОК22-ГР00-244

Регистриран на 30.06.2022



До
Главния архитект на Столична община
арх. Здр. Здравков, гр. София, Сердика 5

Копие
Кмет на район Овча купел, гр.София

ВЪЗРАЖЕНИЕ

от

Даниел Богданов Лазаров и Теодора Богданова Лазарова, с тел. и e-mail адрес за контакт: 0888903558, dani.lazarov@abv.bg, като собственици на УПИ III – 9086 от кв. 122, с идентификатор 68134.4334.9086, с адрес гр. София, жк. Овча купел 1, ул. 657, N 27, с площ по скица N15-234998-22.05.2017 год. от 927 кв. м.

Г-н Главен Архитект, във връзка с новопредложения проект за ПУП – план за регулация (ПР) и план за застрояване (ПЗ) за реструктуриране на м. „Овча купел-1, 4-ти, 5-ти и 6-ти м.р.“ с прилагане на чл.22, ал.8 от ЗУТ; заедно с план-схеми по чл.108 от ЗУТ,

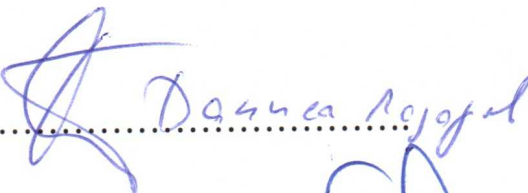
ние като собственици на имот попадащ в този проект бихме желали да възразим относно направеното предложение за изменение на предвиждането за нашия имот в изготвения проект и предлагаме Мотивирано предложение съобразено с нормативните изисквания относно допустимите показатели на застрояване за района.

Моля, нашето предложение да бъде разгледано и допуснато за нанасяне в плана за изменение.

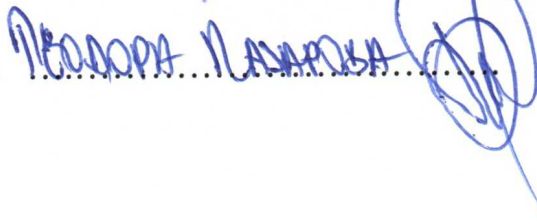
Прилагаме Предложение за промяна на ПУП-ПРЗ на м. Овча купел – части 4, 5, 6-та, р-н Овча купел, гр. София, за УПИ III – 9086 от кв. 122

С уважение:

Даниел Богданов Лазаров


.....

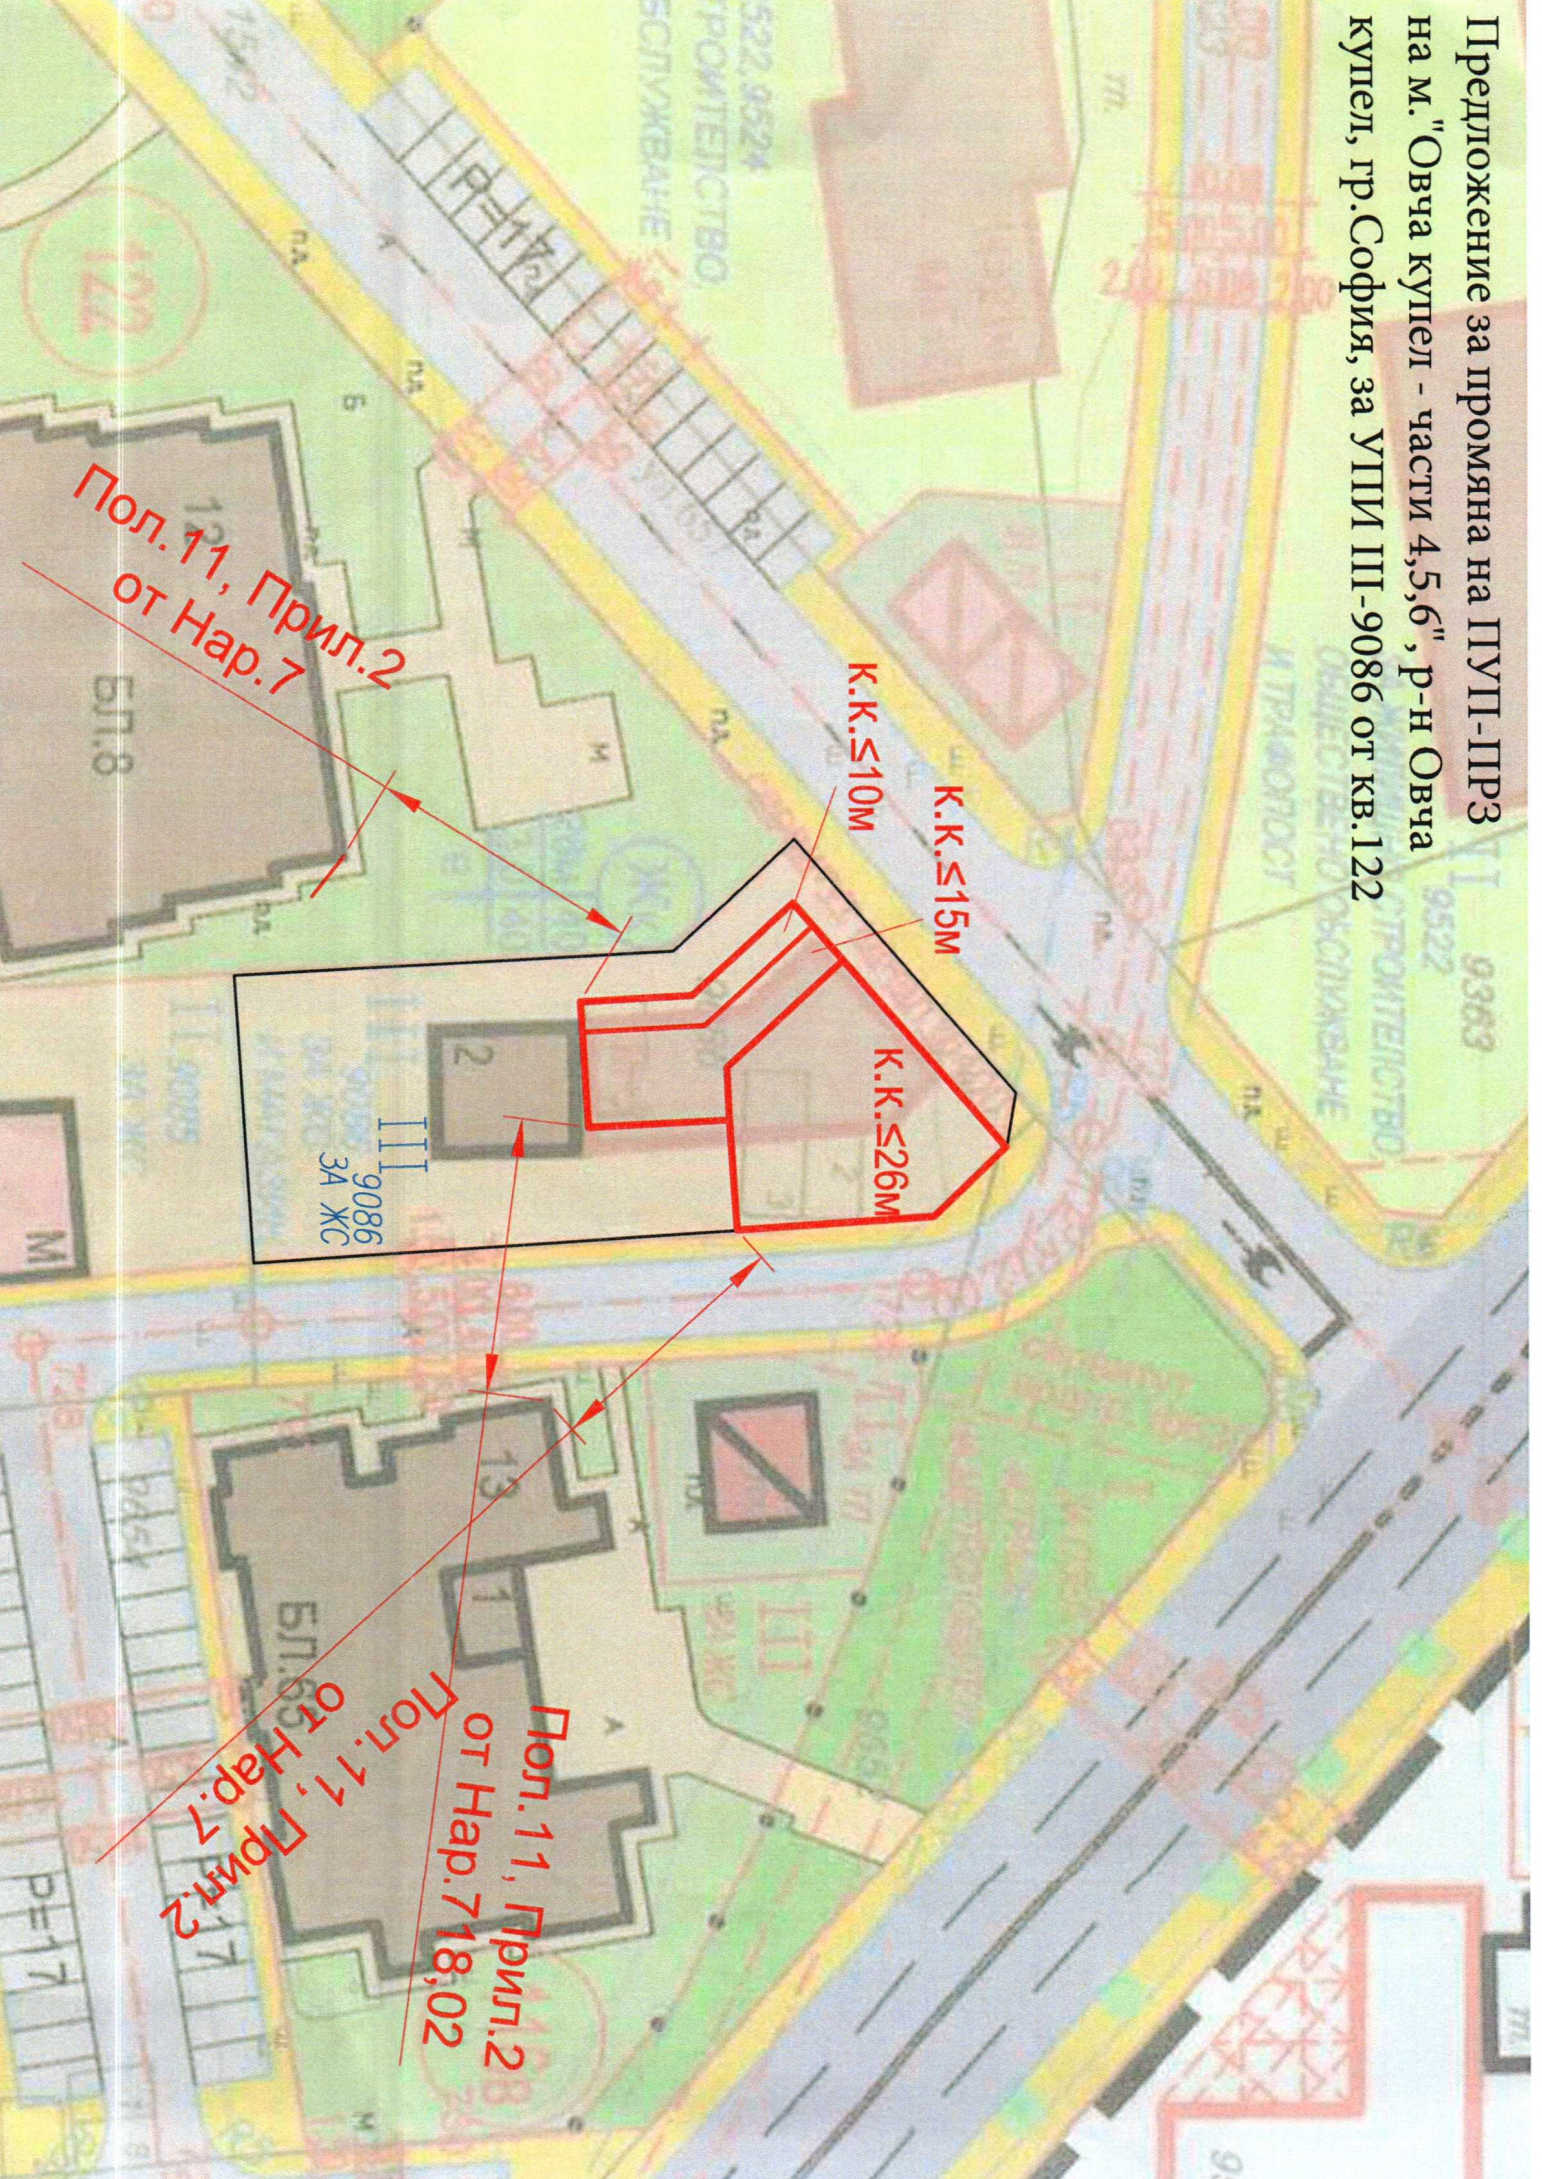
Теодора Богданова Лазарова


.....

гр. София

Дата 30.06.2022г.

Предложение за промяна на ПУП-ПРЗ на м. "Овча купел - части 4,5,6", р-н Овча купел, гр.София, за УПИ III-9086 от кв. 122



Пол. 11, Прил. 2
от Нар. 7

Пол. 11, Прил. 2
от Нар. 7 18,02

Пол. 17, Прил. 2
от Нар. 7

9086
ЗА ЖС