



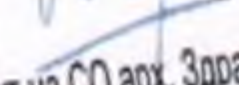
ПРИЛОЖЕНИЕ

Изработената схема показва мястото на поставяне на преместваеми съоръжения, представляващи уреди за стрийт-фитнес. Предвижда се поставянето да стане в североизточната част на парк „Овча купел“, съгласно регулационния план на м. „Овча купел-актуализация“ в кв.22 УПИ I-„за парк, църква и коо“ . Не се предвижда промяна на предназначението на имота.

Схема за поставяне на фитнес площадка в парк "Овча Купел", УПИ I, кв. 22, м. "Кв. Овча Купел - актуализация"

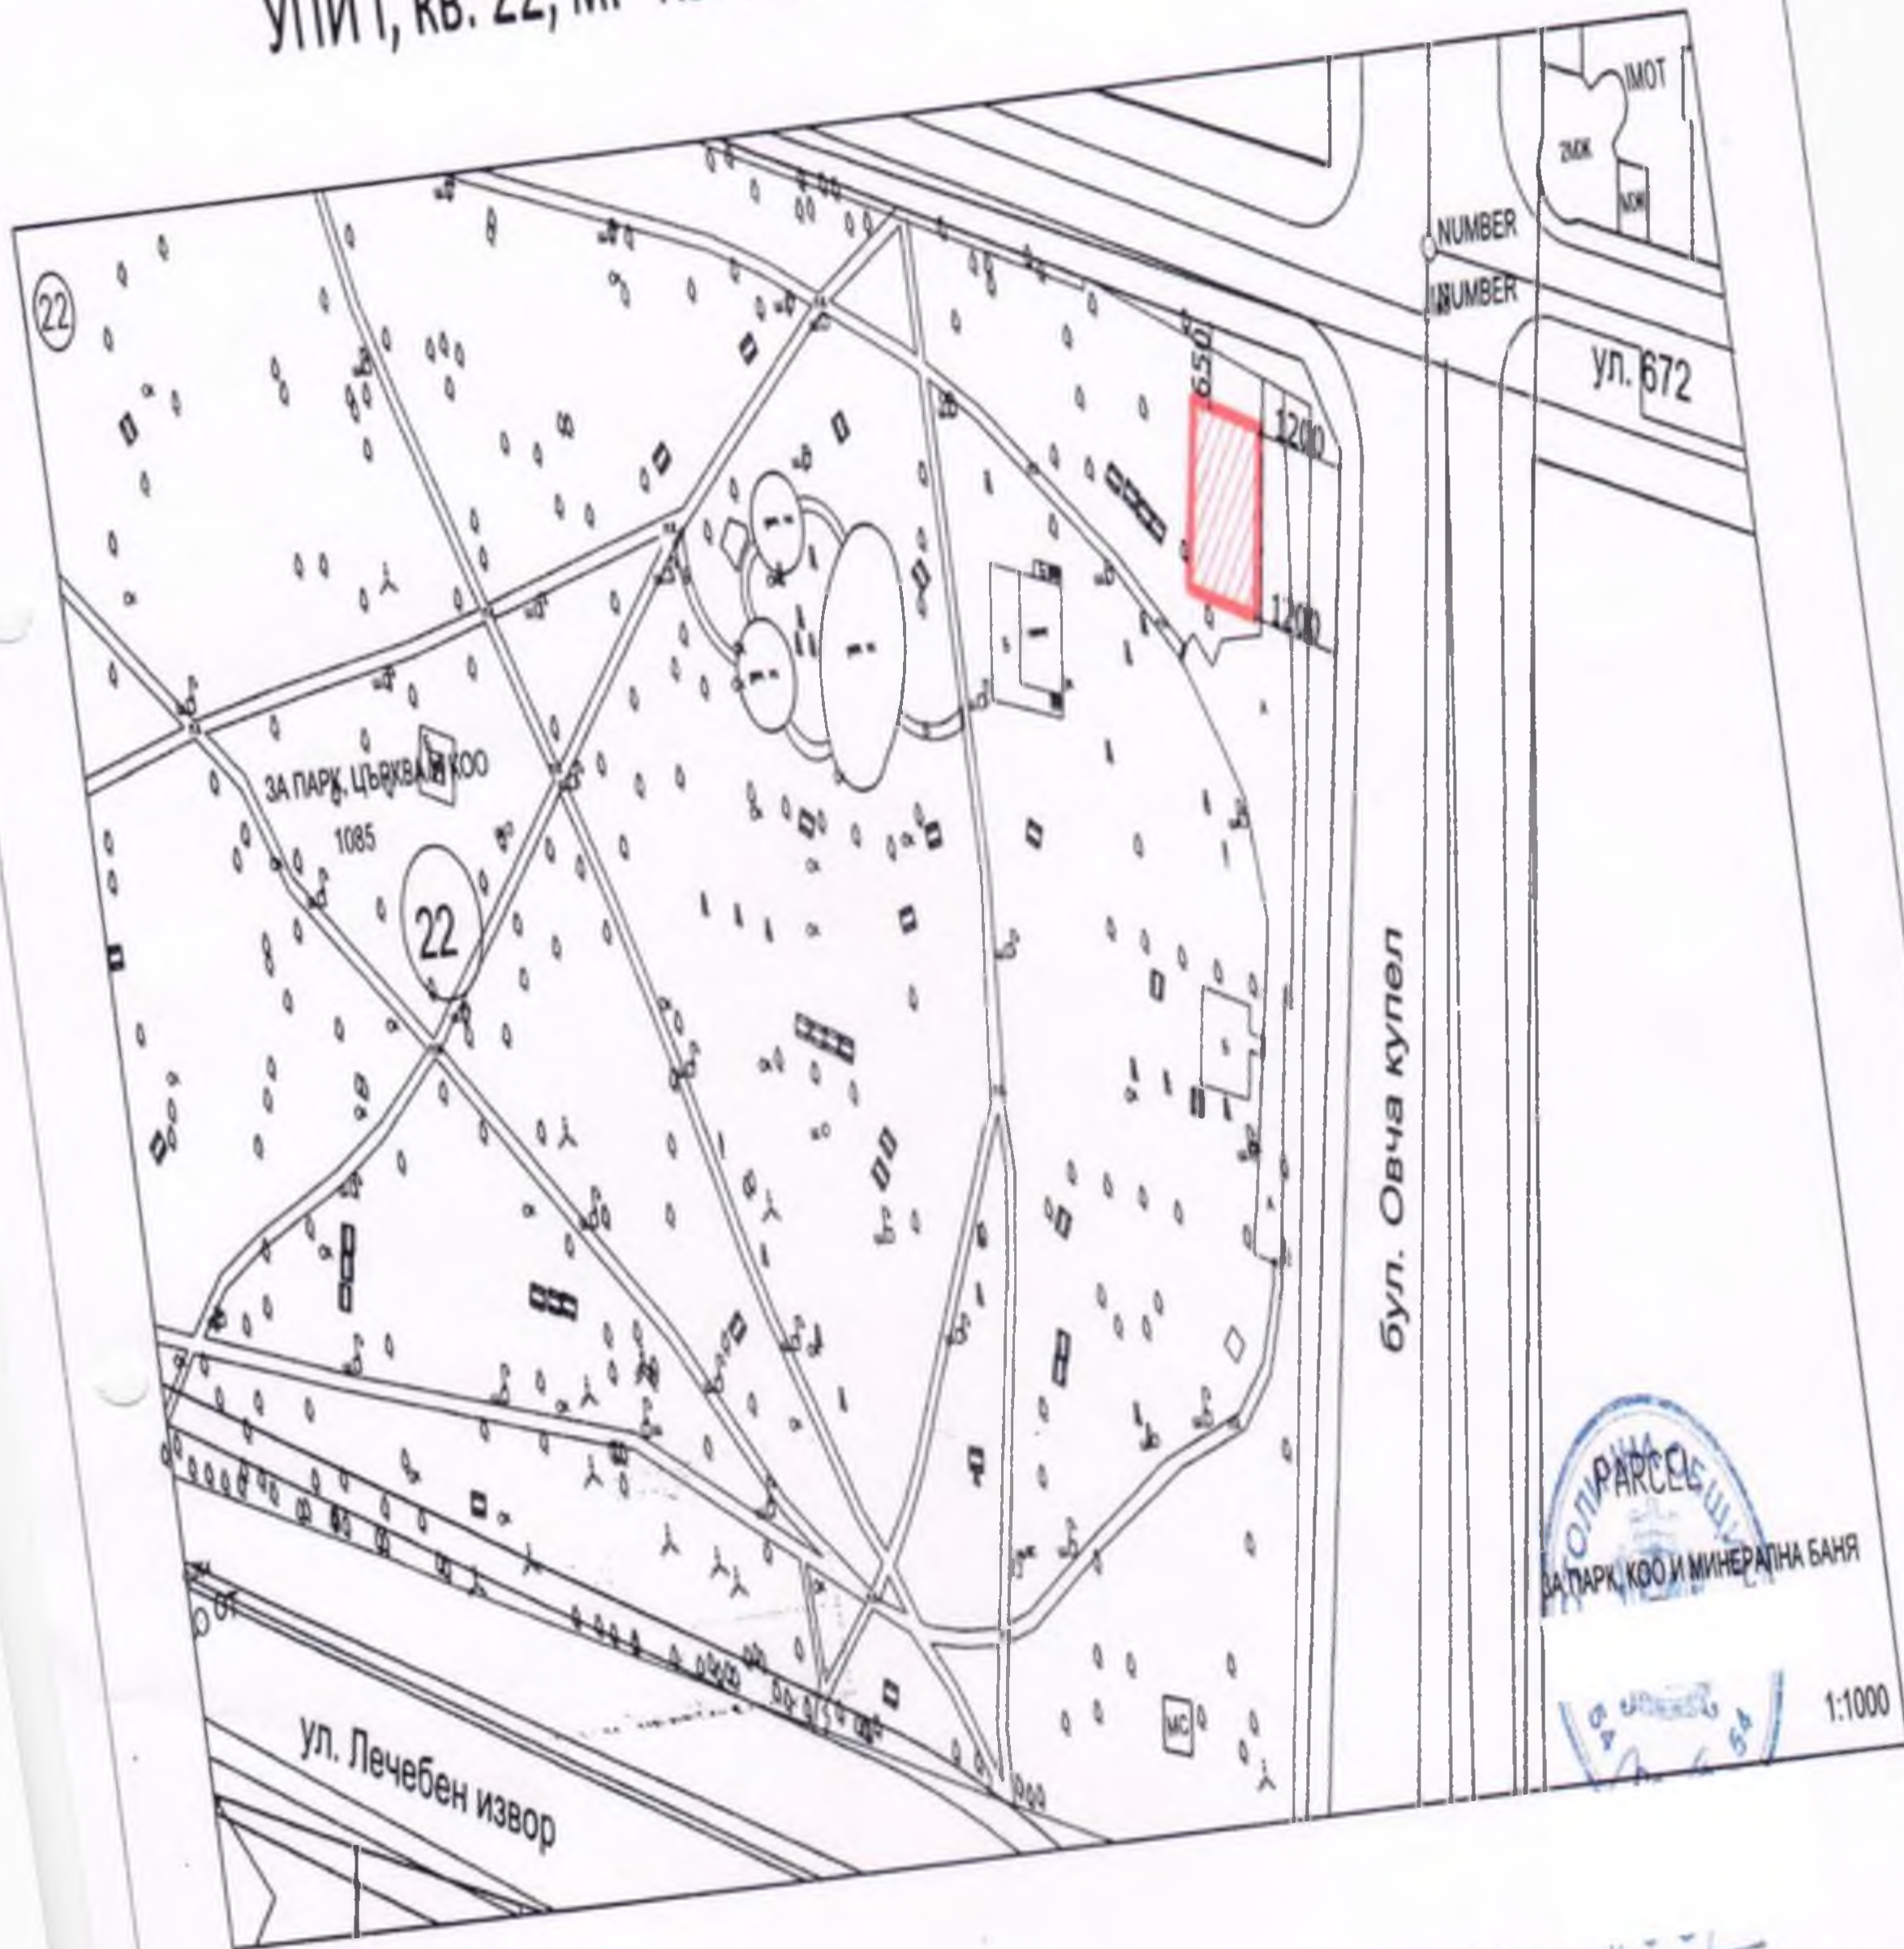

 - 150 кв. м

Одобрил: 
Гл. архитект на СО арх. Здравко Здравков

ОПШТИНА ПАРЦЕЛ
ЗА ПАРК, КОО И МИНЕРАЛНА БАНЯ

1:1000