



Футболен клуб

"Левски-Раковски"

гр. София, ул. Балша 18

office@levskirakovski.bg

+359 884 44 1919

ДО
СТОЛИЧЕН ОБЩИНСКИ СЪВЕТ

ОТ
ПРЕДСЕДАТЕЛЯ НА СДРУЖЕНИЕ
„ФУТБОЛЕН КЛУБ ЛЕВСКИ-РАКОВСКИ“
Г-Н СТАНИСЛАВ ПЕТКОВ АНГЕЛОВ

**Столична община**

Входящ №

СОА21-НЦ62-720

Регистриран на 08.10.2021

За проверка: <https://sofia.bg/registry-report>

УВАЖАЕМИ ОБЩИНСКИ СЪВЕТНИЦИ,

Моля да бъде разгледано предложението ми за поставяне на паметник на Георги Сава Раковски на терена на Спортен комплекс „Раковски“ във връзка с отбелязването на 200 години от рождението на патрона на ФК „Левски-Раковски“.

С уважение,
СТАНИСЛАВ АНГЕЛОВ

София, юни 2021г.



Футболен клуб

"Левски-Раковски"



1/1

гр. София, ул. Балша 18

office@levskirakovski.bg

+359 884 44 1919

ОБЕКТ: ПРЕДЛОЖЕНИЕ ЗА ПОСТАВЯНЕ НА ПАМЕТНИК
НА ГЕОРГИ С. РАКОВСКИ - за поземлен имот с
идентификатор 68134.1002.87, УПИ IV за спорт и
озеленяване, кв. 274, ж.к. "Иван Вазов,, район
"Триадица,,

ФАЗА: **ИДЕЕН ПРОЕКТ**

ВЪЗЛОЖИТЕЛ: **СДРУЖЕНИЕ ФУТБОЛЕН КЛУБ
ЛЕВСКИ-РАКОВСКИ**

гр. София, ул. Балша 18

София, април 2021г.

ОБЕКТ: ПАМЕТНИК НА ГЕОРГИ С. РАКОВСКИ - за
поземлен имот с идентификатор 68134.1002.87,
УПИ IV за спорт и озеленяване, кв. 274, ж.к.
"Иван Вазов,, район "Триадица,,

София, април 2021 г.

СЪДЪРЖАНИЕ НА ПРОЕКТА:

1. Челен лист
2. Съдържание
3. Обяснителна записка
4. Графична част:
 - Ситуация, М 1:250
 - План М 1:20
 - Текстови елементи
 - Приложение 1
 - Снимка на бюста
 - Визия
5. Приложения:
 - Договор за наем
 - Писмено съгласие от собствениците

ОБЕКТ: ПРЕДЛОЖЕНИЕ ЗА ПОСТАВЯНЕ НА
ПАМЕТНИК НА ГЕОРГИ С. РАКОВСКИ - за
поземлен имот с идентификатор
68134.1002.87, УПИ IV за спорт и озеленяване,
кв. 274, ж.к. "Иван Вазов,, район "Триадица,,

ОБЯСНИТЕЛНА ЗАПИСКА

1 Основание и цел за поставяне на паметник на Георги С. Раковски на територията на стадион Раковски

Проектът за паметник на Георги Сава Раковски е изготвен на територията на Спортен комплекс "Раковски,, в границите на УПИ IV, който заедно с УПИ VI съставят поземлен имот с планоснимачен номер 114, находящ се в гр. София, р-н "Триадица,, ж.к. Иван Вазов,, ул. "Балша,, №18 със собственик Министерство на вътрешните работи. Проектът е изготвен по повод 200 годишнината на Георги Сава Раковски и предстоящото почитане на патрона на ФК "Левски-Раковски,,. Проектът е възложен от Сдружение "Футболен клуб Левски-Раковски,, в качеството си на наематели на Спортния комплекс и с писменото съгласие на ДУССД-МВР - в качеството си на собственик на имота.

Основна цел на проекта е облагородяване и развитие на територията.

2 Местоположение и обхват на разработката

Разработката се осъществява изцяло в УПИ IV, кв.57А, местност ж.к. "Иван Вазов,, район "Триадица,, (ПИ с идентификатор 68134.1002.87), който заедно с УПИ VI, кв.57А, местност ж.к. "Иван Вазов,, район "Триадица,, (ПИ с идентификатор 68134.1002.89) съставят поземлен имот с планоснимачен номер 114, предмет на договор за наем между Сдружение "Футболен клуб Левски-Раковски,, и ДУССД-МВР.

3 Проектно предложение

Проектът за паметник на Георги Сава Раковски е разположен на територията на Спортен комплекс "Раковски,, чийто собственик е ДУССД-МВР.

Проектът е изготвен на основание договор за наем, вписан в книгите за вписване от 22.12.2015г., том XVI, №94 с входящ регистрационен №78581, между Сдружение "Футболен клуб Левски-Раковски,, в качеството си на наемател и Министерство на вътрешните работи, в качеството си на наемодател. За извършване на необходимите дейности по изграждането на паметник на Георги Сава Раковски на територията на Спортен комплекс "Раковски,, ДУССД-МВР изразява писмено съгласие с изходящ номер 578500-23-92 екз.№2 / 18.03.2021, приложено към документацията на проекта.

Инициативата е изцяло от страна на Сдружение "Футболен клуб Левски-Раковски,,. Средствата по изграждането на паметника, включително разходите по изготвянето на проект, изпълнението, поставянето и поддръжката му са за сметка на ФК "Левски-Раковски,,.

Паметникът е ситуиран в озеленена площ, разположена до комуникационна пешеходна връзка на територията на Спортен комплекс "Раковски,,", свързваща пешеходните пространства на ул. "Балша,, и бул. "България,,. Зоната на конкретната разработка е заобиколена от север-от обслужваща сграда, от изток – паркинг зона, от запад – тенис кортове. В южната част е разположен подходът към стадион "Раковски,,.

Паметникът е със стъпка 1.40/1.40м и е с обща височина 2.86м. Съставен е от тристъпален постамент с височина 2.00м, изграден от гранит, и портретен бюст на Георги Сава Раковски, изработен от глина, гипс и полиестерна смола, с височина 0.86м. Върху средната и най-горната стъпки на постамента са гравирани текстови елементи, изписани с шрифт българска кирилица.

Автор на идейния проект и изпълнението на бюста е скулптор Гълъбин Христов.


София, април 2021 г.

Информация за обект

Източник: Поземлени имоти (вид територия)

Поземлен имот 68134.1002.87, област София (столица), община Столична, гр. София, район Триадица, ул. Балша № 18, вид собств. Държавна публична, вид територия Урбанизирана, НТИ Спортно игрище, площ 84006 кв. м, стар номер 114, квартал 57а, парцел IV, Заповед за одобрение на ККР № РД-18-106/13.12.2016 г. на ИЗПЪЛНИТЕЛЕН ДИРЕКТОР НА АГКК,

Заповед за изменение на ККР № 18-7956-01.08.2019/01.08.2019 г. на НАЧАЛНИК НА СГКК - СОФИЯ

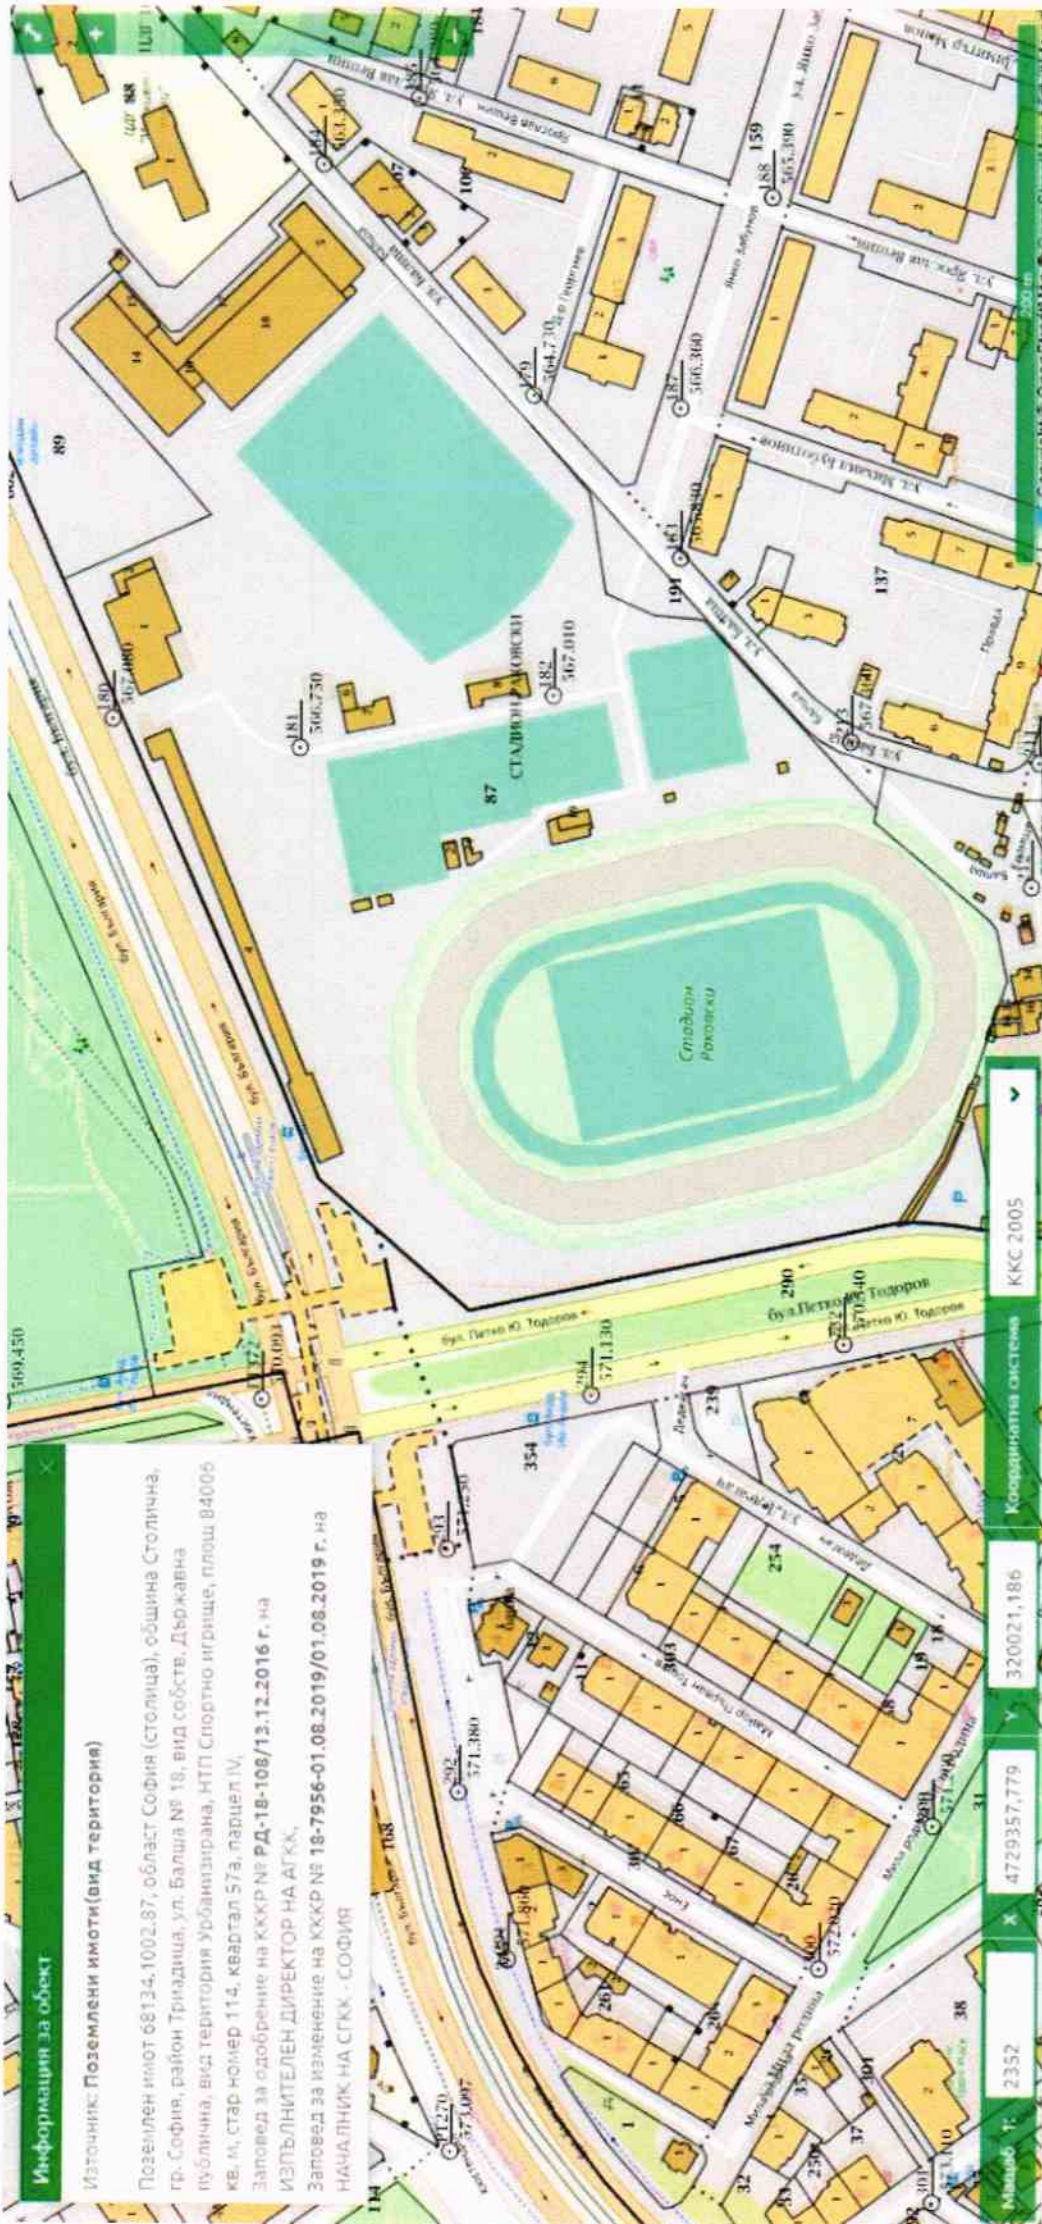


Масштаб: 1:2352

4729357,779

320021,186

Координатна система ККС 2005

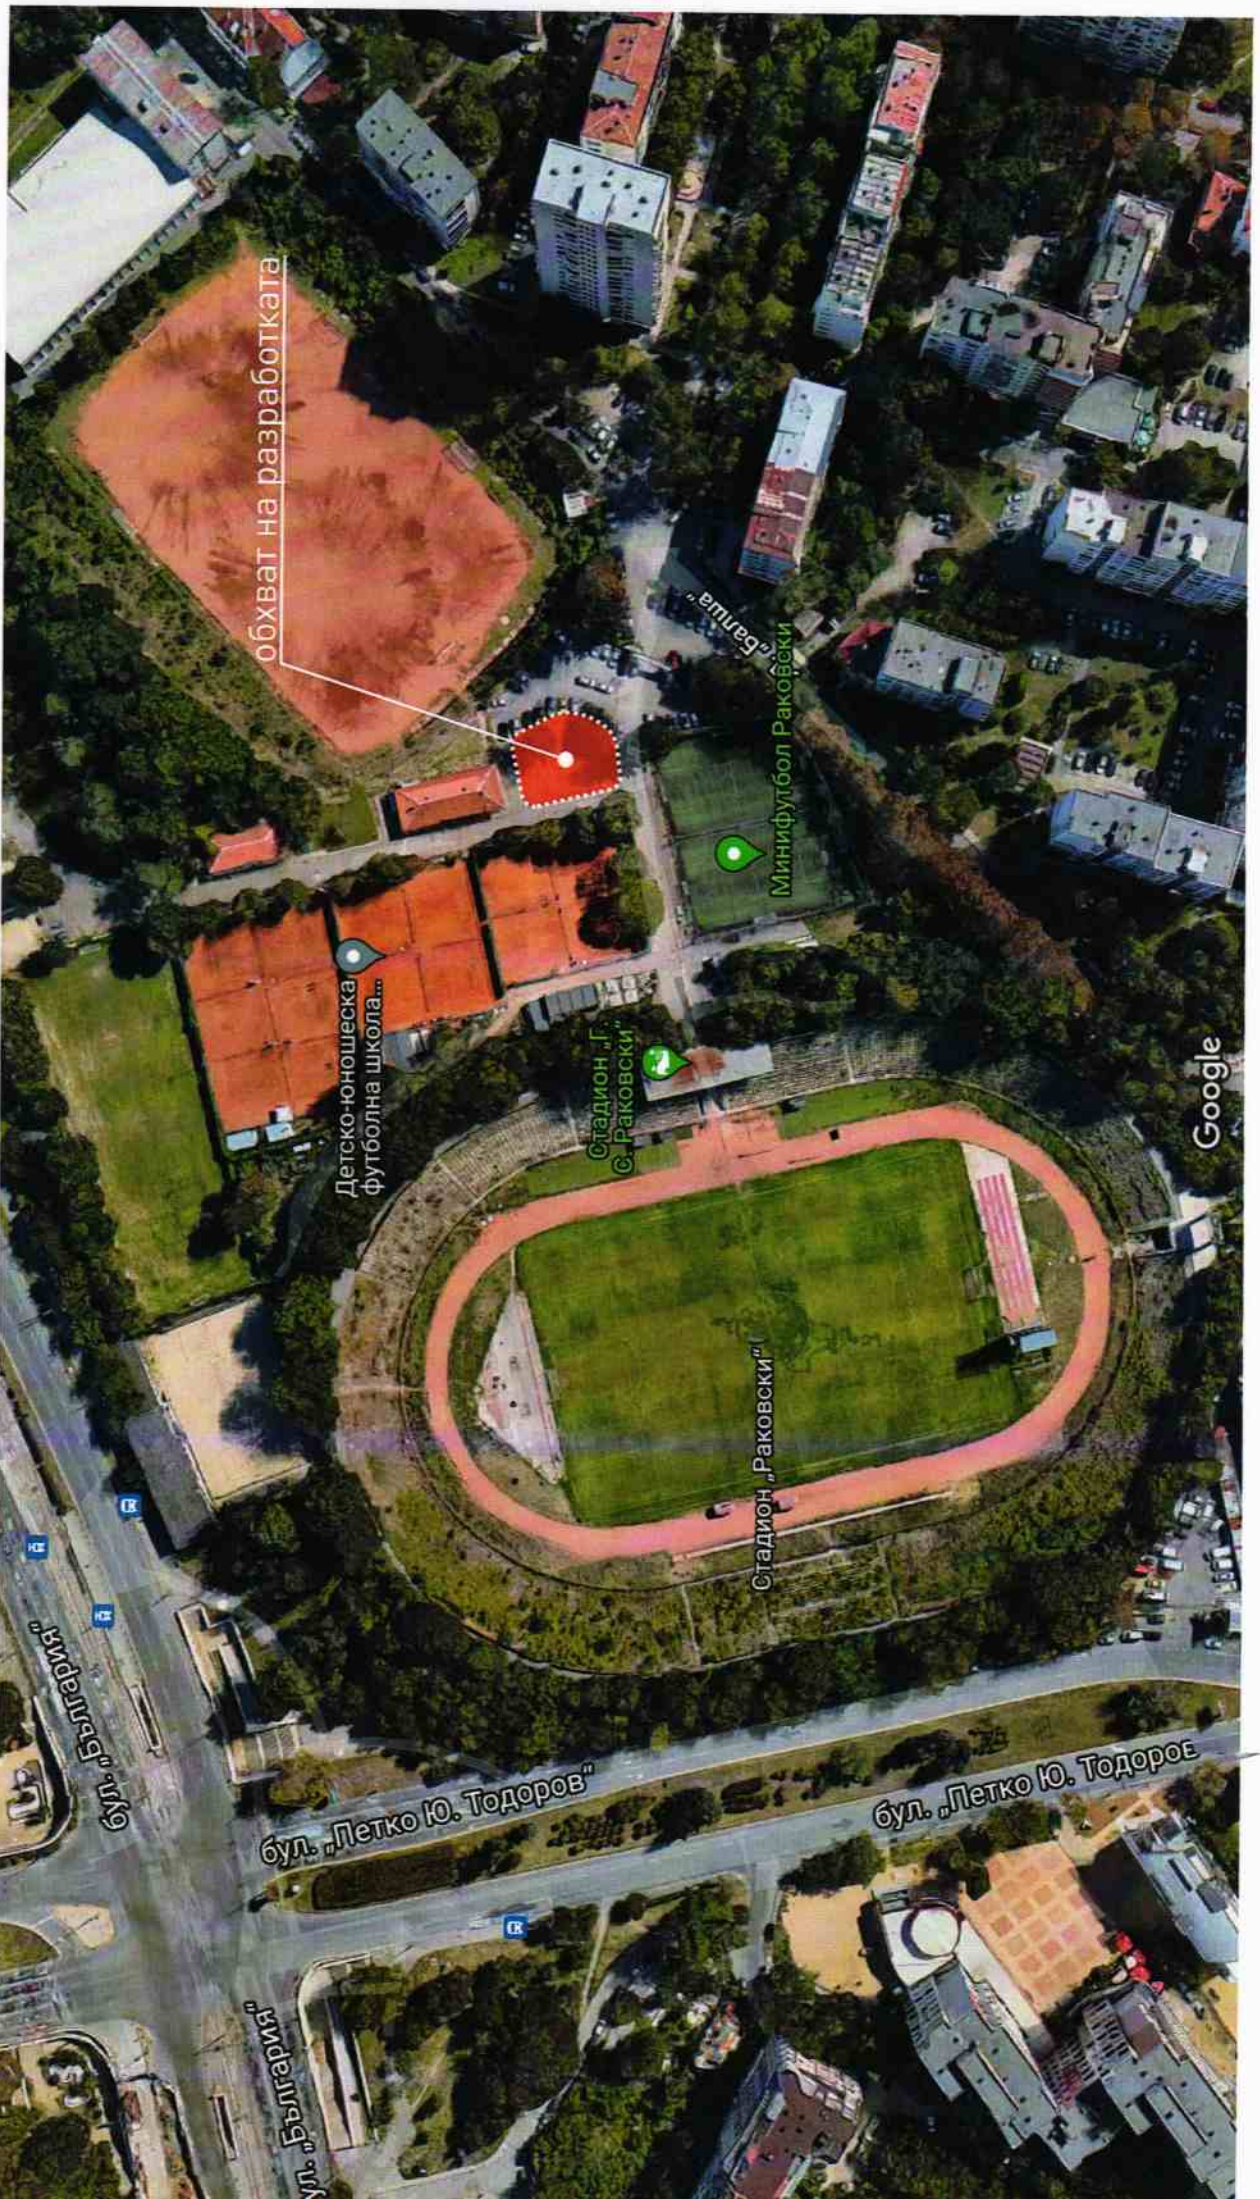

обхват на разработката

Детско-юношеска футболна школа...

Стадион „Г. Раковски“

Минифутбол Раковски

Стадион „Раковски“

ул. „България“ №6

бул. „Летко Ю. Тодоров“

бул. „Летко Ю. Тодоров“

Google



Футболно игрище

Обслужваща сграда

5,73 2,12

2,18

3,98 11,29

14,41

пам.

1,4 1,4

5,87

24,18

2,41

25,58

Тенис кортове

Паркинг зона

7,92

7,92

SMART SURVEY

ВЪЗЛОЖИТЕЛ:

Станислав Ангелов

ПРОЕКТ:

Дворно място ст. "Раковски"

ЧАСТ: ГЕОД

ФАЗА:

Идейна фаза

ЧЕРТЕЖ:

ПРОЕКТАНТ:

инж. Иван Стефанов

МАЩАБ:

1:250

ДАТА:

Март, 2021г.

ФОРМАТ:

A4



РЕВ:

РЕВ0

ЛИСТ:

1/1

ПАМЕТНИК НА ГЕОРГИ С. РАКОВСКИ

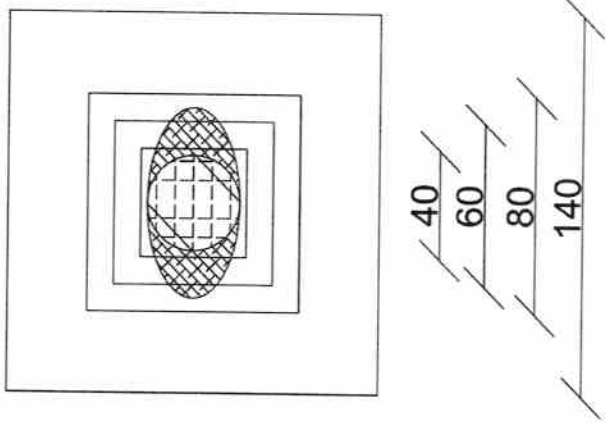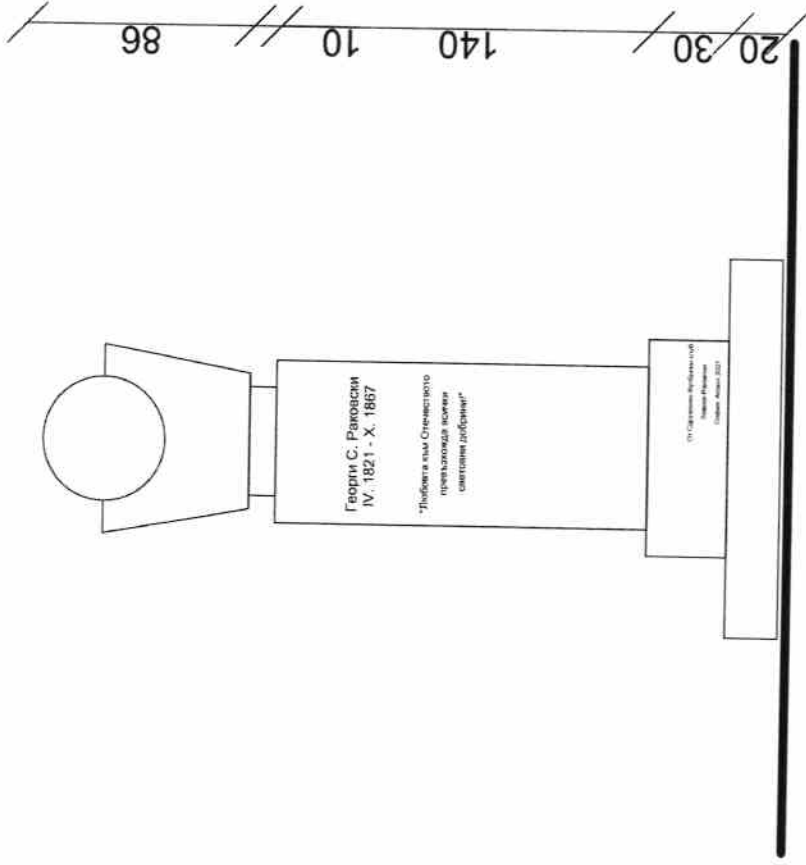

ПЛАН М 1:20

ИЗГЛЕД

М 1:20

ТЯЛО	ГРАНИТ
ФУНДАМЕНТ	БЕТОН
БЮСТ	СМОЛА

1.

ГЕОРГИ С. РАКОВСКИ
IV. 1821 – X. 1867

2.

„Любовта към Отечеството
превъзхожда всички
световни добрини!“

3.

От сдружение Футболен клуб
Левски-Раковски
София, Април 2021

Приложение 1

начин на изписване на текстово съдържание	шрифт	характеристики
<p>ГЕОРГИ С. РАКОВСКИ IV. 1821 – X. 1867</p>	<p>българска кирилица Ariel Bold 110pt</p>	<p>Текстът е центриран в хоризонтално направление спрямо горната стъпка на постаментата и е с ширина 376мм и височина 93мм. Текстът е изписан изцяло с главни букви с височина 28мм.</p>
<p>„Любовта към Отечеството превъзхожда всички световни добрини!“</p>	<p>българска кирилица Ariel 110pt</p>	<p>Текстът е центриран в хоризонтално направление спрямо горната стъпка на постаментата и е с ширина 548мм и височина 173мм. Височината на главните букви е 28мм, а на малките - 21мм.</p>
<p>От Сдружение Футболен клуб Левски-Раковски София, Април 2021</p>	<p>българска кирилица Ariel 80pt</p>	<p>Текстът е изписан центрирано и е разположен в Долния десен ъгъл на средната стъпка на постаментата и е с ширина 415мм и височина 119мм. Височината на главните букви е 21мм, а на малките - 15мм.</p>

ЗАБЕЛЕЖКА:

Всички текстови елементи са лазерно гравирани в гранита.





Георги С. Раковски
IV. 1821 - X. 1867

"Любовта към Отечеството
превъзхожда всички
световни добрини!"

От Сградския Футболен клуб
Левски-Раковски
София, Април 2021