


ВРЕМЕННА ОРГАНИЗАЦИЯ НА ДВИЖЕНИЕТО – II ЕТАП

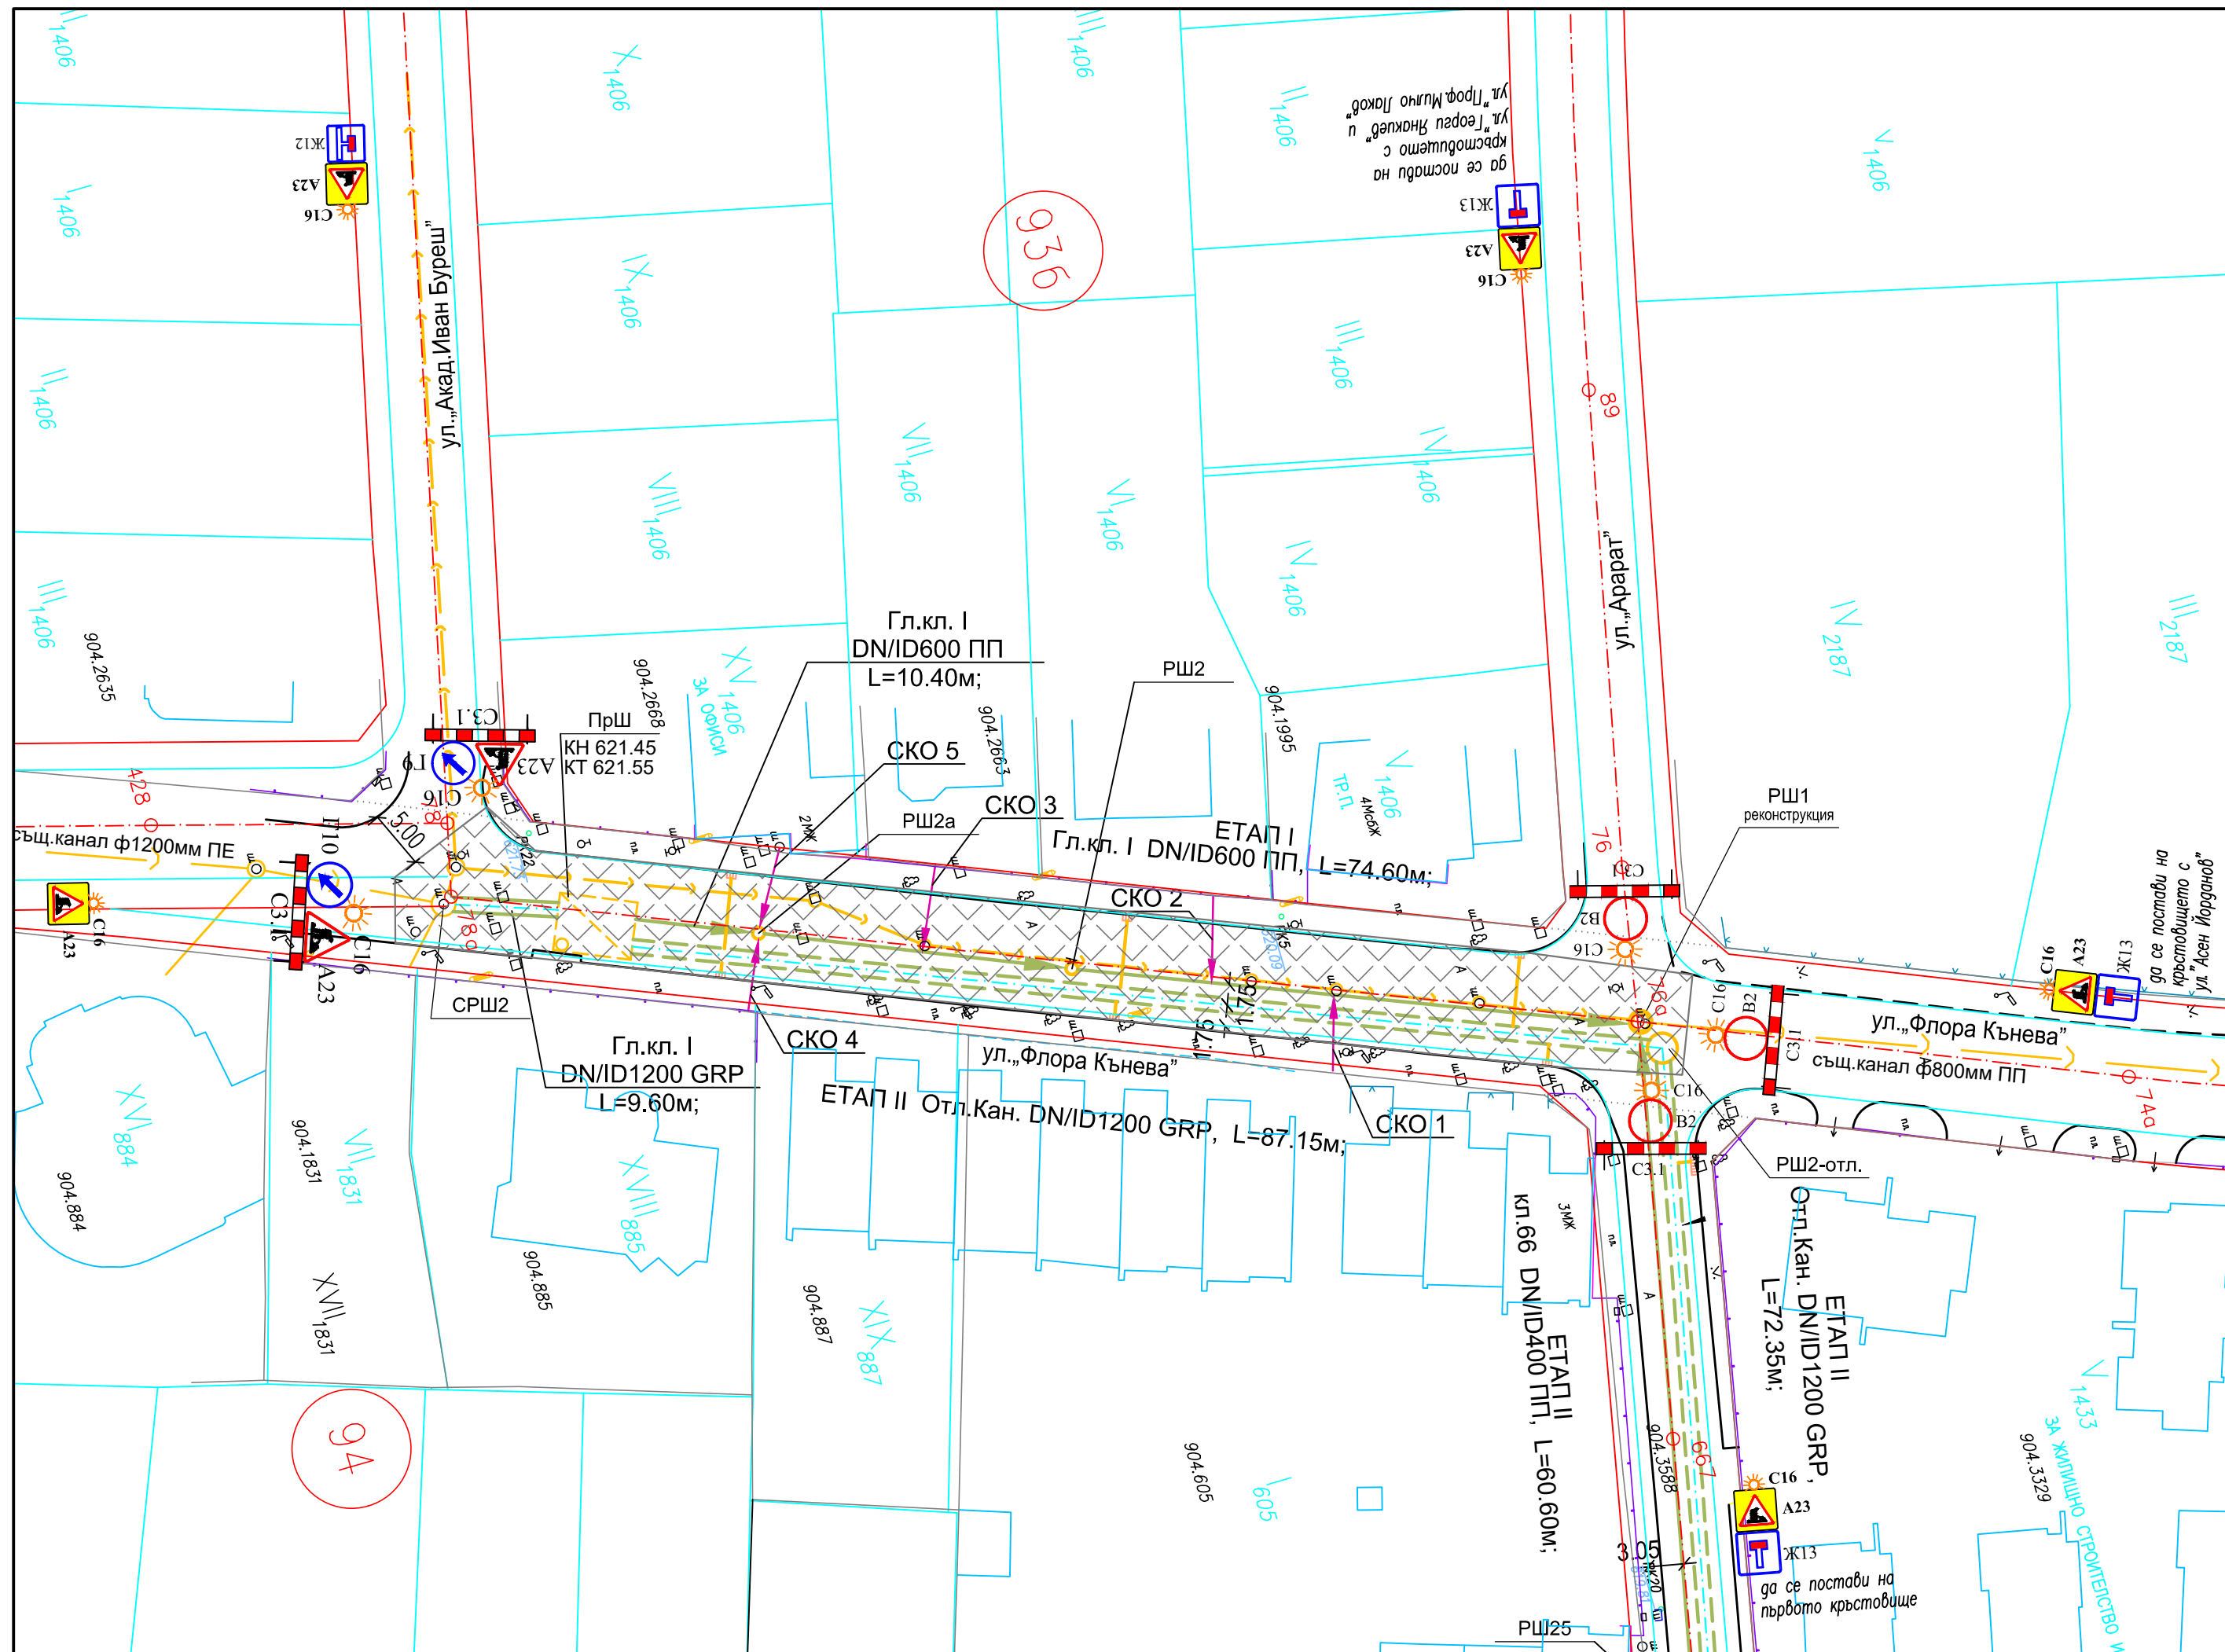

Проект „ИЗГРАЖДАНЕ НА ВИК ИНФРАСТРУКТУРА В СТОЛИЧНА ОБЩИНА“, по процедура за предоставяне на безвъзмездна финансова помощ № BG16M1OP002-1.020, по приоритетна ос 1 „Води“ на оперативна програма „Околна среда 2014-2020 г.“, съфинансирана от Кохезионния фонд на Европейския съюз



ВЪЗЛОЖИТЕЛ: **СТОЛИЧНА ОБЩИНА**
 ИЗПЪЛНИТЕЛ: ДЗЗД „ЛОЗЕНЕЦ 2021“ по договор СОА22-ДГ55-67/09.02.2022г.
ГЕЛАК **ИВКОМПЛЕКТ** **ЕООД** **ДИКТАС** **ООД**
 1407, гр. София, р-н Лозенец, ул. „Люба Величкова“ №24,
 тел.+3592 962 25 35, E-mail: office@gelak.bg

ОБЕКТ:	„Изграждане на канализационна мрежа за кв. „Кръстова вада - изток“				
ЧЕРТЕЖ:	ВРЕМЕННА ОРГАНИЗАЦИЯ НА ДВИЖЕНИЕТО - II ЕТАП				
ГЛ. ПРОЕКТАНТ:	инж.Д.Кукурина	УПРАВИТЕЛ:	инж.Г.Гелов		
ПРОЕКТАНТ:	инж.С.Тепеликян	ПРОЕКТАНТ:			
СЪГЛАСУВАЛИ				РЕВИЗИЯ:	00
Геодезия:	инж.Р.Николов	Конструктивна:	инж.К.Давидков	ЧАСТ:	ВОБД
Канализация:	инж.Д.Кукурина	ПБ:	инж.Д.Кукурина	ФАЗА:	ТП
Геология и хидрогеология:	инж.И.Иванов	ПБЗ:	инж.Д.Славев	МАЩАБ:	1:500
				Дата:	2022г.
				Чертеж No:	02