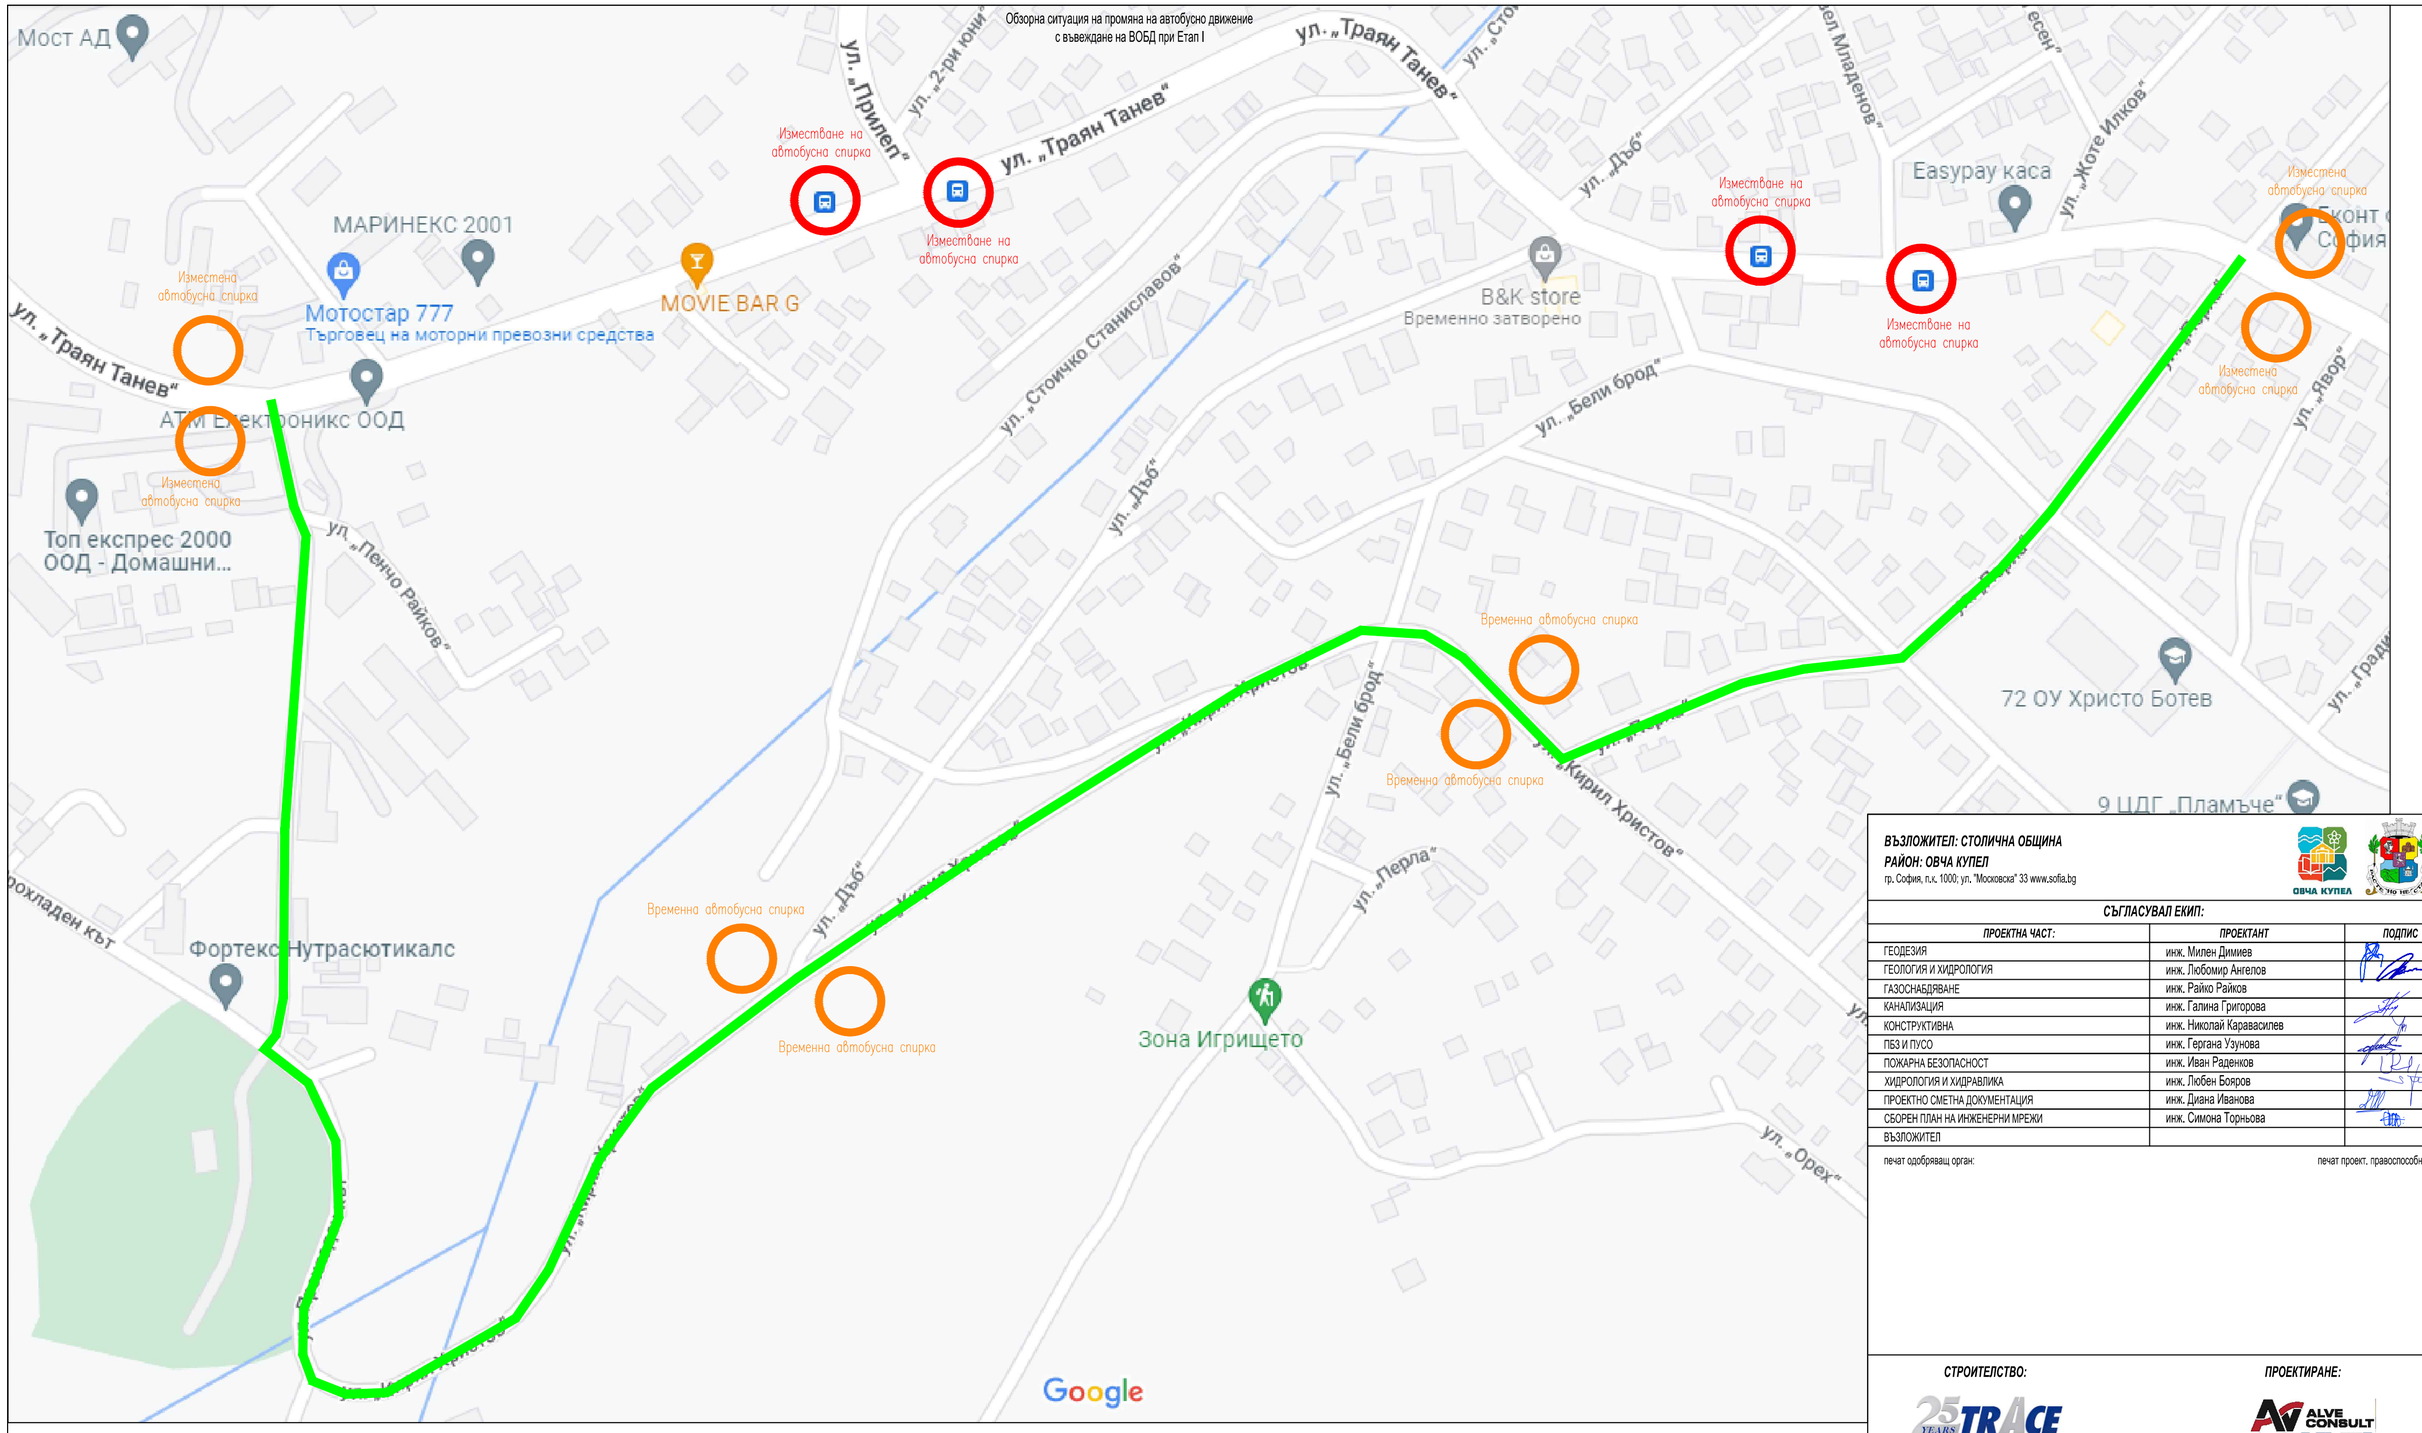

ВЪЗЛОЖИТЕЛ: СТОЛИЧНА ОБЩИНА
РАЙОН: ОВЧА КУПЕЛ
гр. София, п.к. 1000; ул. "Московска" 33 www.sofia.bg

ОВЧА КУПЕЛ

СЪГЛАСУВАЛ ЕКИП:

ПРОЕКТНА ЧАСТ:	ПРОЕКТАНТ	ПОДПИС
ГЕОДЕЗИЯ	инж. Милен Димиев	
ГЕОЛОГИЯ И ХИДРОЛОГИЯ	инж. Любомир Ангелов	
ГАЗОСНАБДЯВАНЕ	инж. Райко Райков	
КАНАЛИЗАЦИЯ	инж. Галина Григорова	
КОНСТРУКТИВНА	инж. Николай Каравасилев	
ПБЗ И ПУСО	инж. Гергана Узунова	
ПОЖАРНА БЕЗОПАСНОСТ	инж. Иван Раденков	
ХИДРОЛОГИЯ И ХИДРАВЛИКА	инж. Любен Бояров	
ПРОЕКТНО СМЕТНА ДОКУМЕНТАЦИЯ	инж. Диана Иванова	
СБОРЕН ПЛАН НА ИНЖЕНЕРНИ МРЕЖИ	инж. Симона Торньова	
ВЪЗЛОЖИТЕЛ		

печат одобряващ орган:

печат проект, правоспособност:

СТРОИТЕЛСТВО:
*"ТРЕЙС ГРУП ХОЛД" АД

ПРОЕКТИРАНЕ:
*"АЛВЕ КОНСУЛТ" ЕООД

ОБЕКТ: *Инженеринг – проектиране и строителство на обект: Доизграждане на канализационна мрежа на кв. „Суходол", район „Овча купел"*

ФАЗА: ТЕХНИЧЕСКИ ПРОЕКТ

ЧАСТ: ВОБД

Управител:	инж. Боян Делчев	
Главен проектант:	инж. Галина Григорова	
Проектант:	инж. Стойо Стоев	
Съдържание:	Обзорна ситуация на промяна на автобусно движение с въвеждане на ВОБД - Етап I и Етап II	
Дата: 2022 г.	Мащаб: 1:5000	Чертеж № 05-001-00