



ВОБД - ЕТАП 11

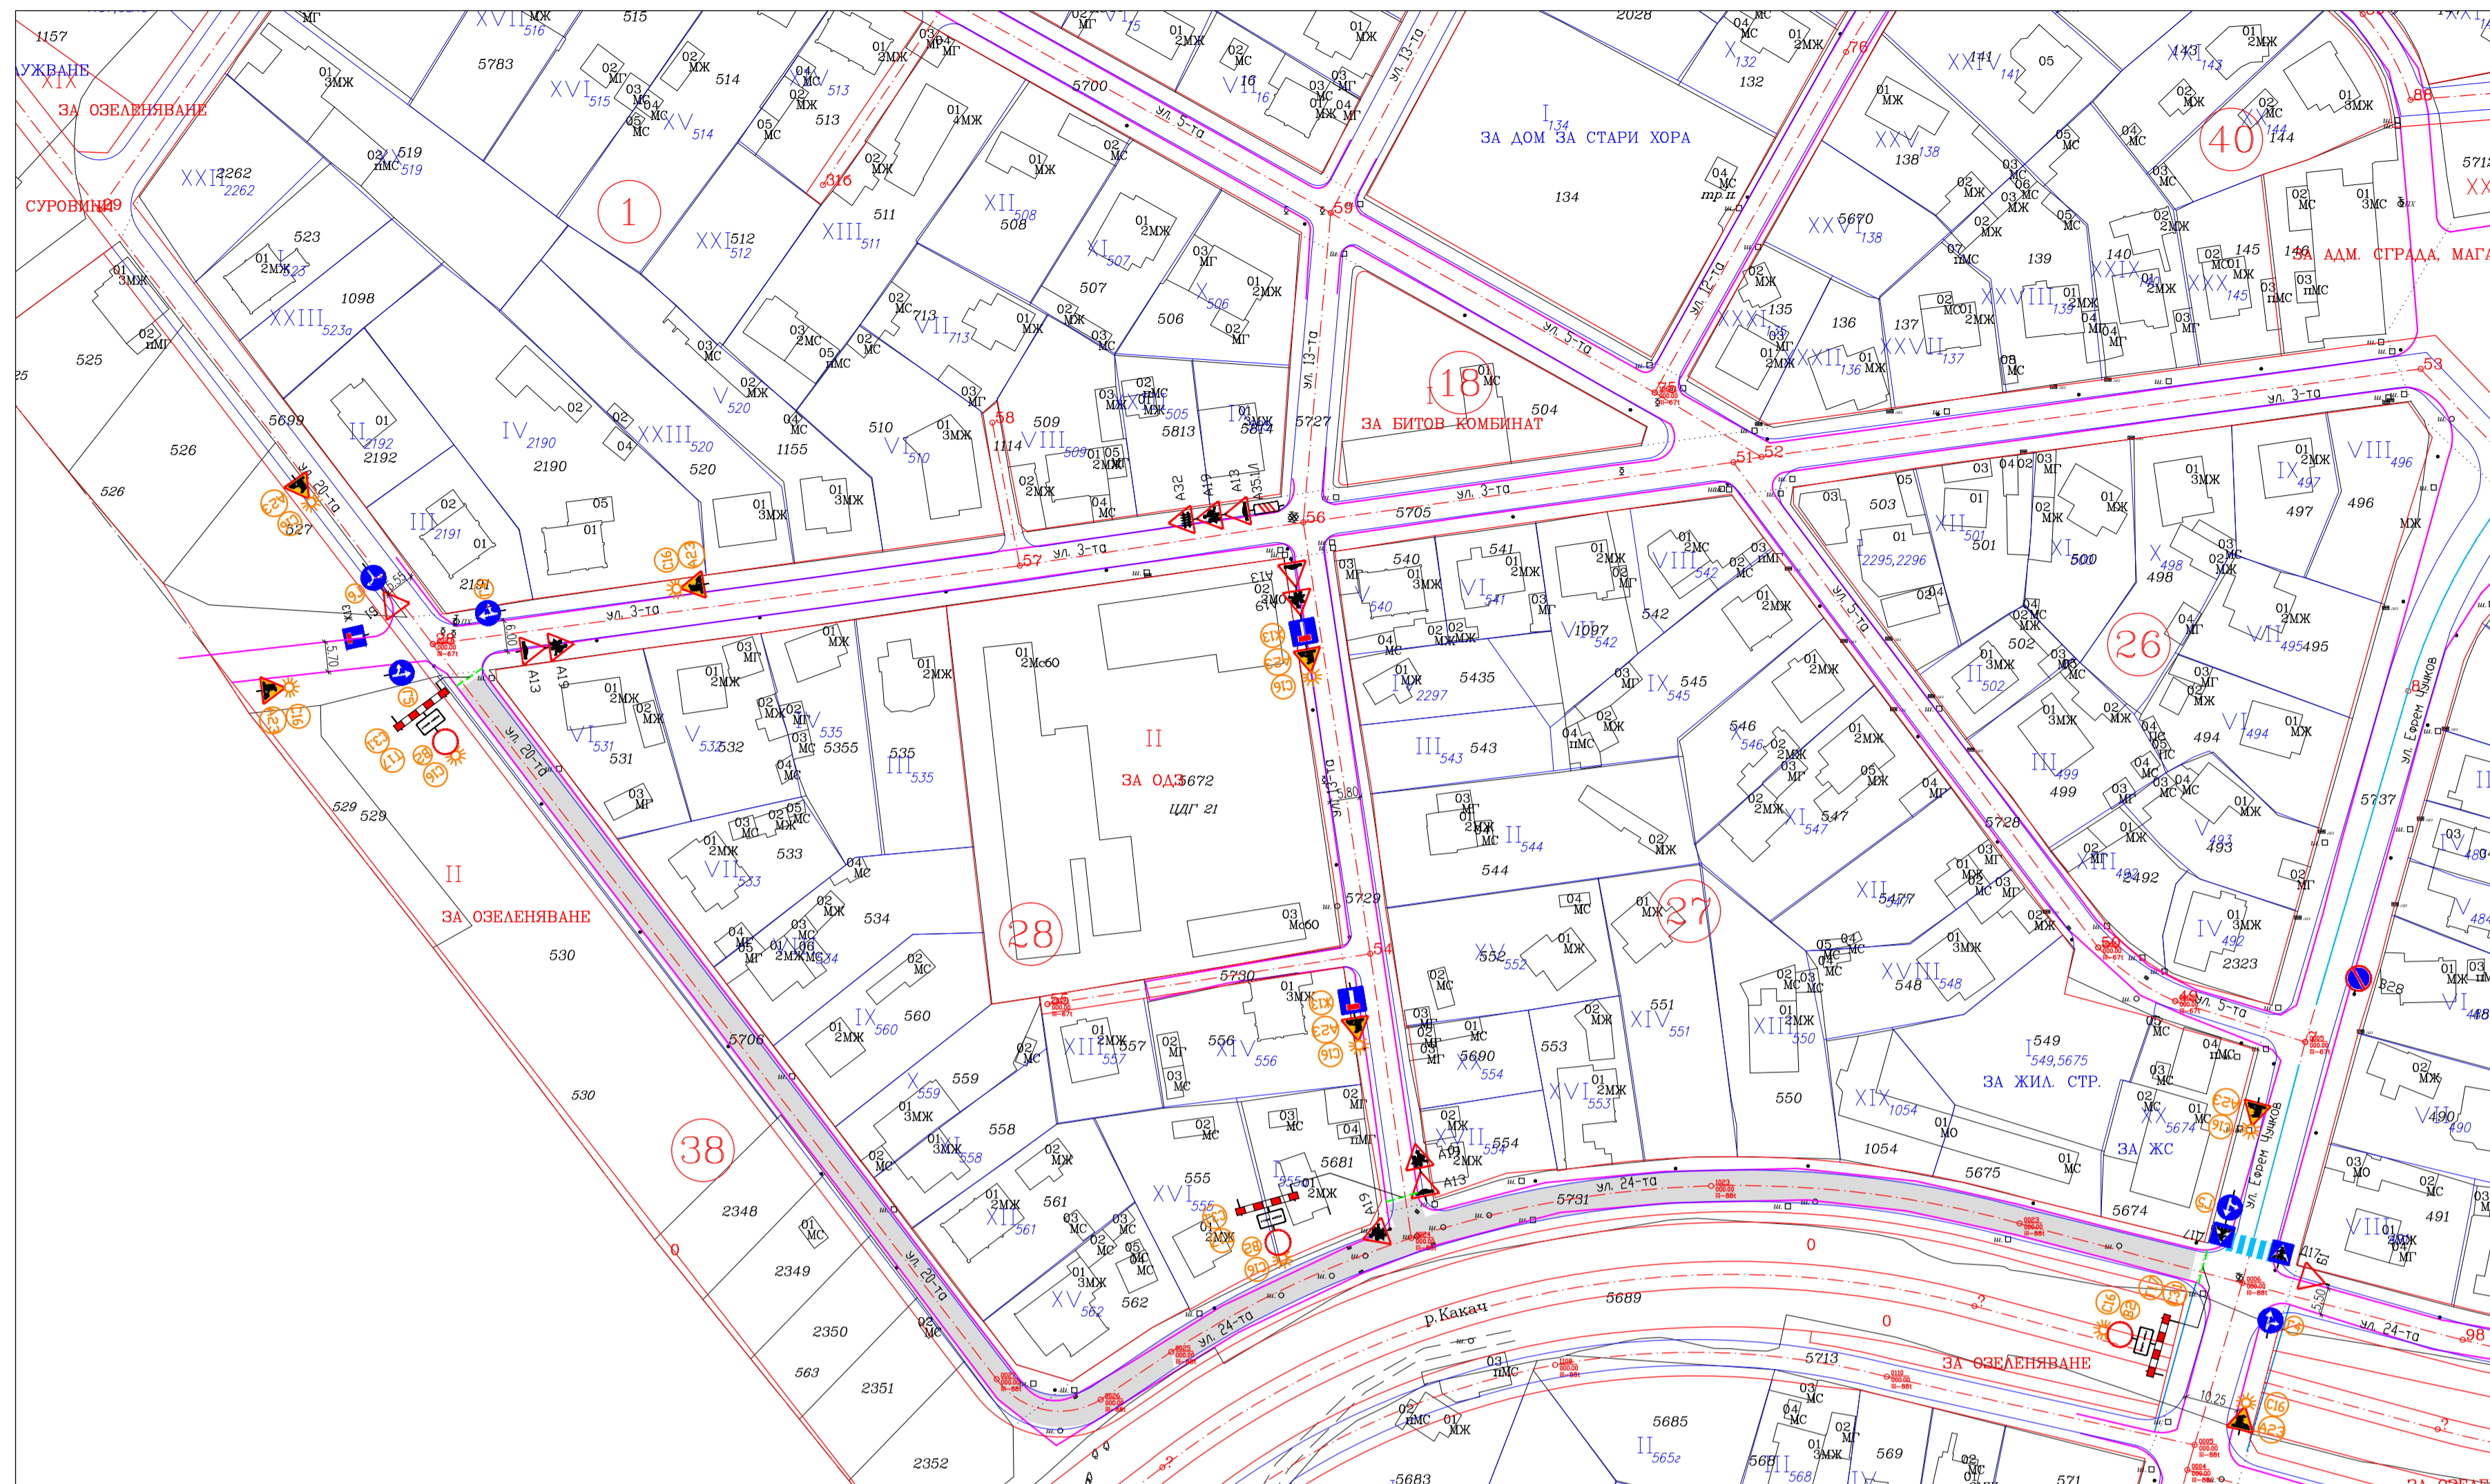


ЛЕГЕНДА:

- съществуващ пътен знак, действащ и във ВОБД
- пътен знак, недействащ във ВОБД
- пътен знак, предвиден само за ВОБД
- работен участък за водопровод, включително фрезование, изкоп, ВиК връзки, възстановяване настилка
- затваряне работен участък
- регулационни линии
- кадастрални граници
- бордюрна линия /край асфалт/ по геодезическа снимка

ВОБД - ЕТАП 12

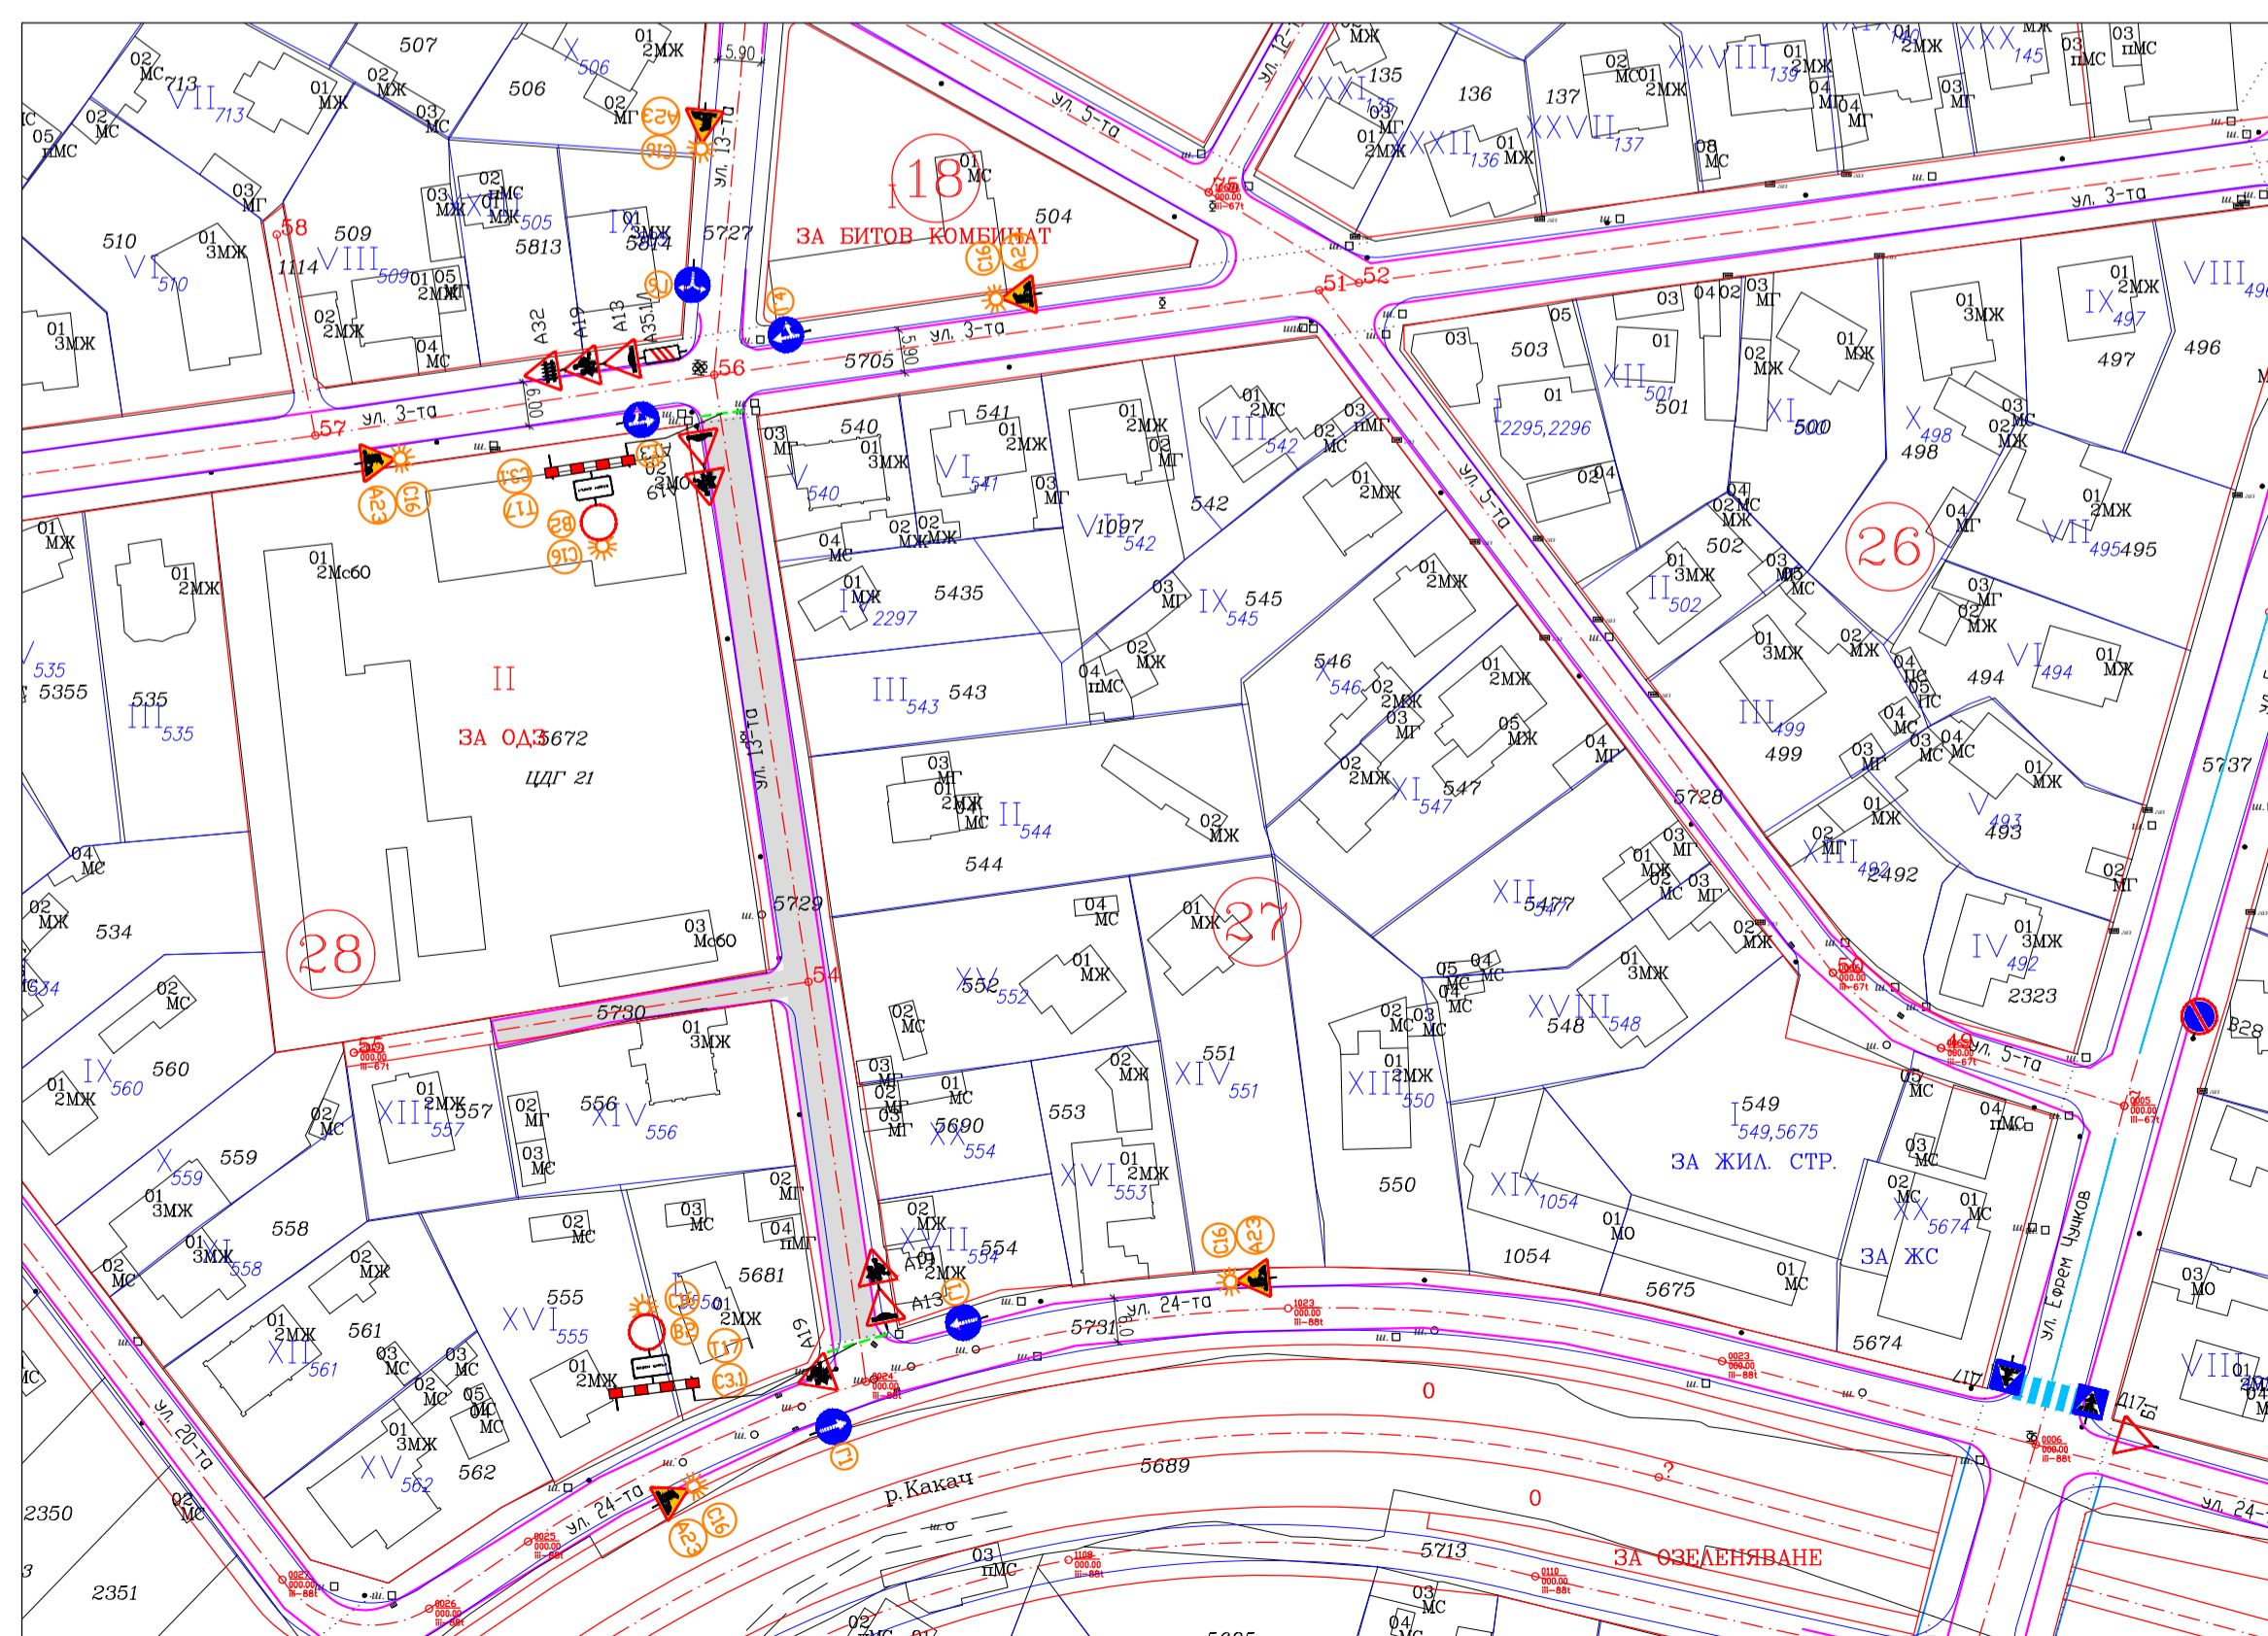

ВОБД - ЕТАП 13

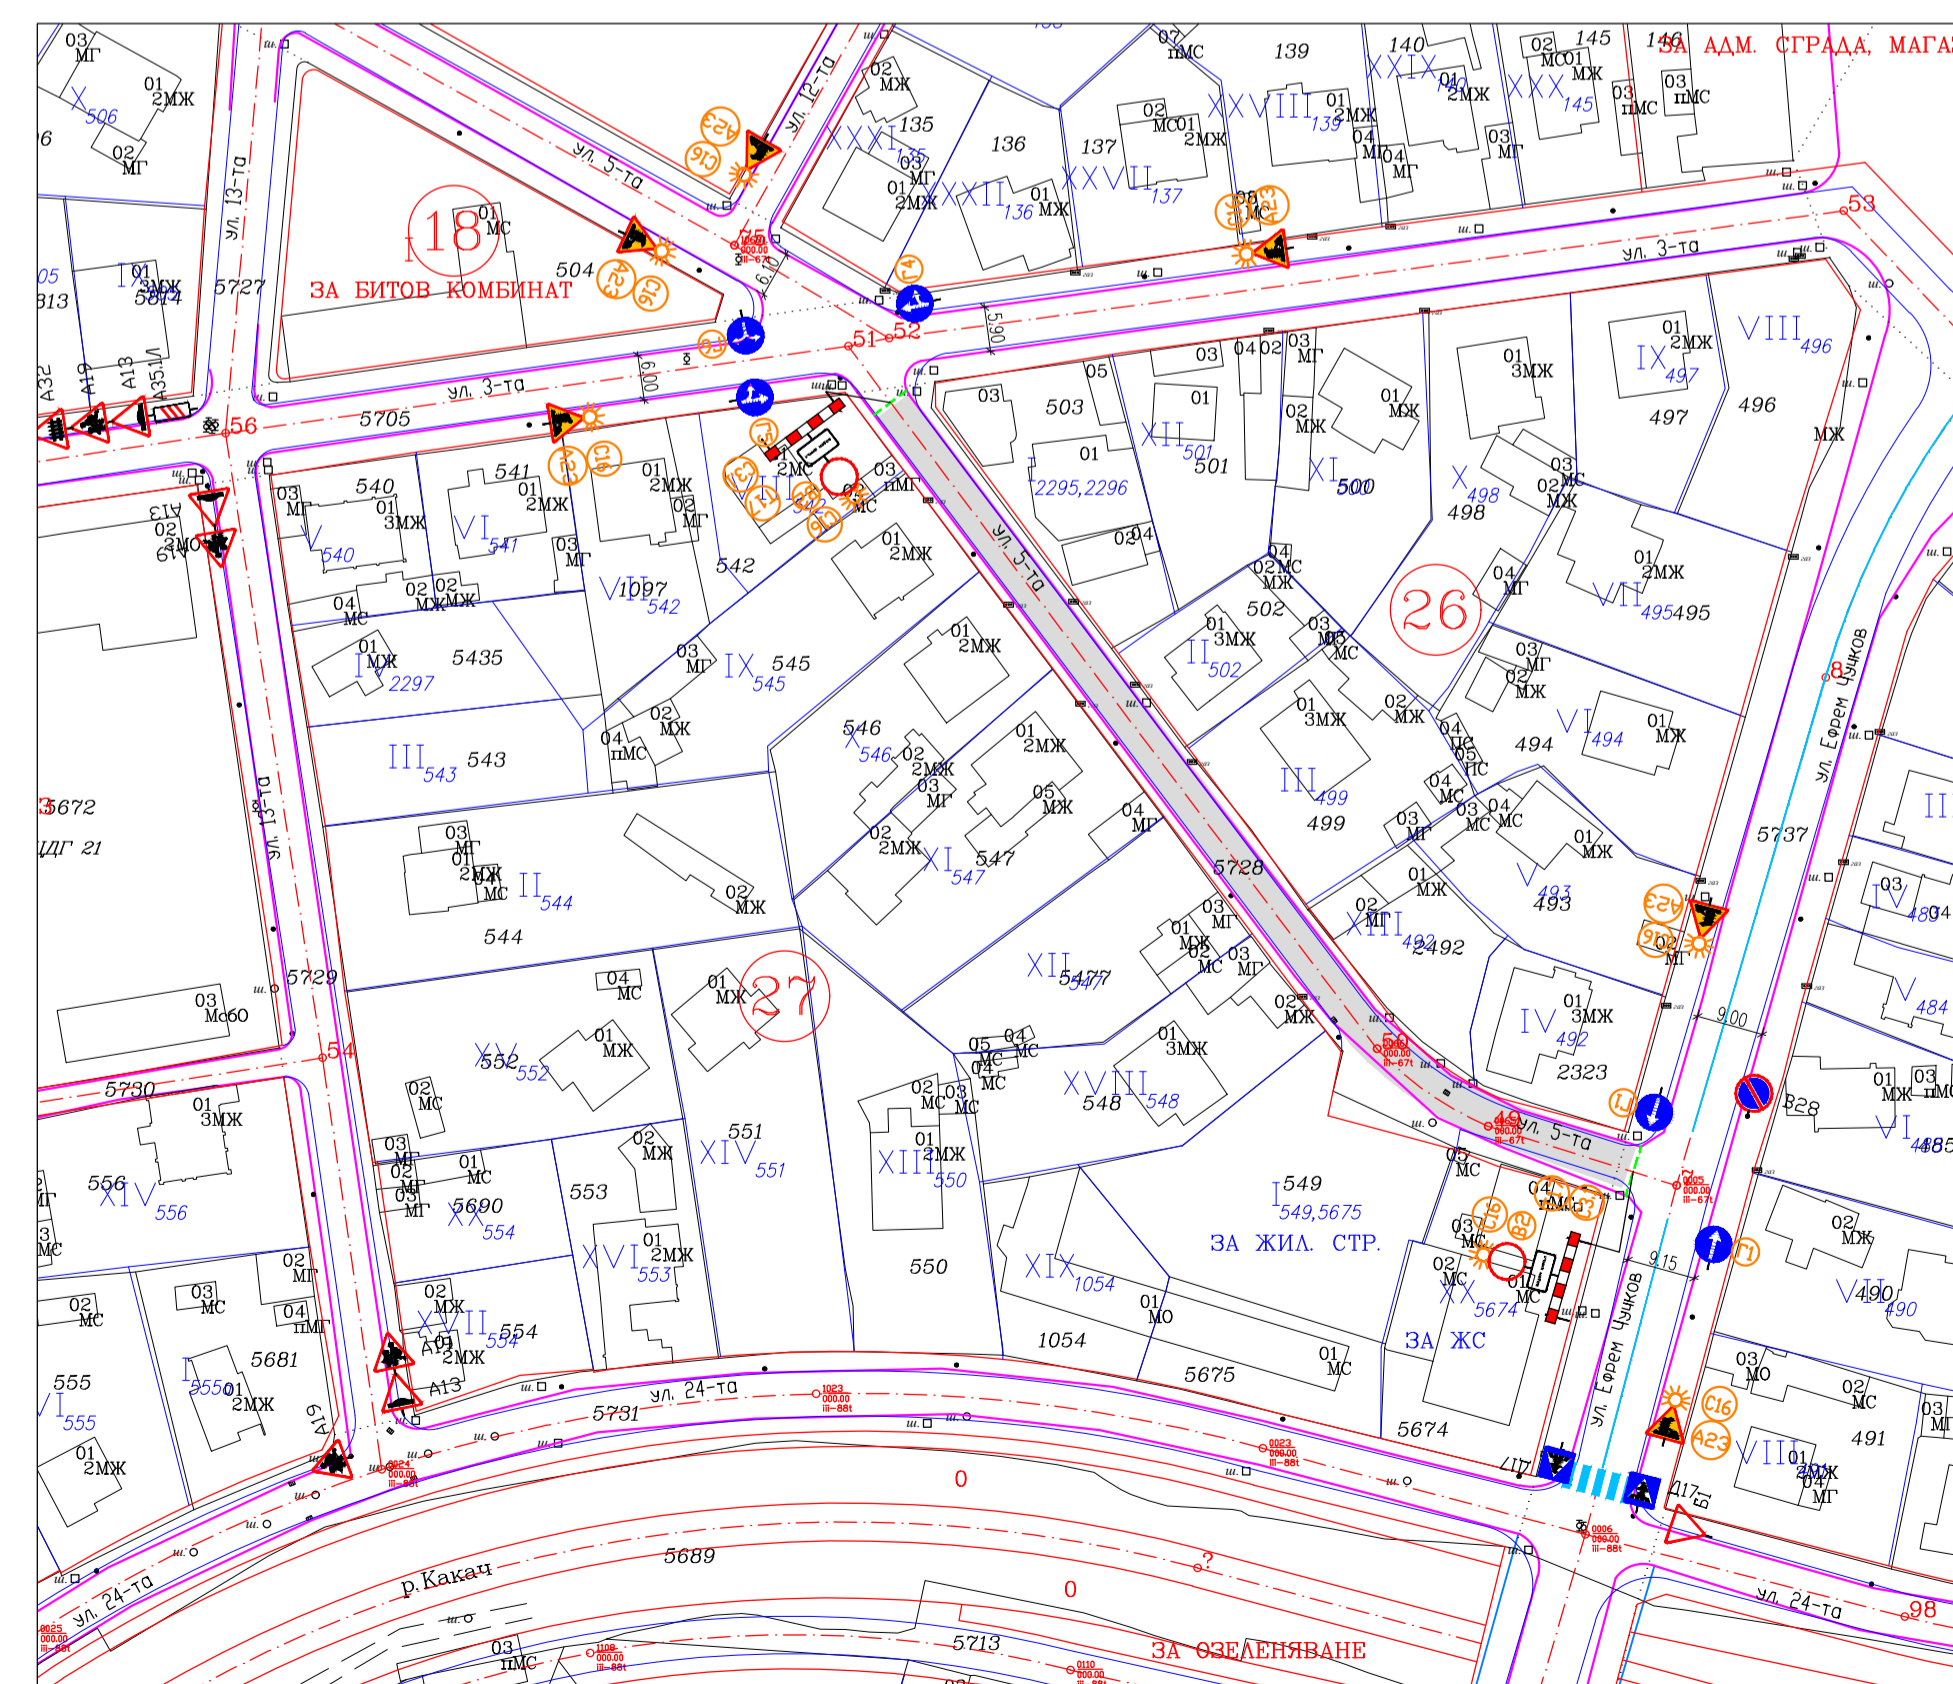

<p>ИЗПЪЛНИТЕЛ: Обединение "Връбница М 2021" гр.Европоле, ул. "Асеновска" №7 е-mail: moridel_etoropole@abv.bg</p>	
<p>ВЪЗЛОЖИТЕЛ: СТОЛИЧНА ОБЩИНА гр.София, ул. "Московска" №33</p>	
<p>ДОГОВОР № С0А22-ДГ55-107/02.03.2022г.</p>	
<p>ПРОЕКТ: Изграждане на ВиК инфраструктура в Столична община, договор за безвъзмездна финансова помощ № Д-34-1/01.02.2022г. "Изграждане на ВиК инфраструктура в Столична община, финансиран от ЕС и притежествано на Република България, чрез Оперативна програма "Околна среда 2014-2020"</p>	
<p>Обект: Инженеринг – проектиране и строителство на обект "Доизграждане на канализационната мрежа на кв. "Обеля", р-н "Връбница"</p>	<p>част: Пътна и ВОБД фаз: Технически проект</p>
<p>ПРОЕКТИСТ: инж. Х. Христов</p>	<p>ЧЕРТЕЖ: ВОБД ОБЕЛЯ – ЕТАПИ 11, 12 И 13</p>
<p>СЪГЛАСУВАЛИ СПЕЦИАЛНОСТИ: част име подпис</p>	<p>печат и подпис за оценка на съвът на инвестиционния проект</p>
<p>Геодезия инж. Ст. Стратиев</p>	<p>версия: 01 мащаб: 1:1000 Черт. № 34</p>
<p>ПБ инж. Ст. Кирчев</p>	<p>Представяващ обединението: Д. Николов Дата: 2022г.</p>
<p>Канализация инж. Д. Добрев</p>	<p>печат и подпис на проектанта</p>
<p>Конструктивна инж. П. Златев</p>	<p>Голем обхватът с надлежно изготвяне и прилагане чрез директно кредитование на безвъзмездна финансова помощ № Д-34-1/01.02.2022г. "Изграждане на ВиК инфраструктура в Столична община", който се изпълнява с финансовата подкрепа на Европейския фонд за регионално развитие, Косметичен фонд на ЕС и национален бюджет чрез Оперативна програма "Околна среда 2014-2020г."</p>
<p>Геология инж. геол. Б. Мартинов</p>	
<p>Електропроект инж. М. Рудорски</p>	
<p>Газоснабдяване инж. Р. Райков</p>	