## ВОБД - ЕТАП 14

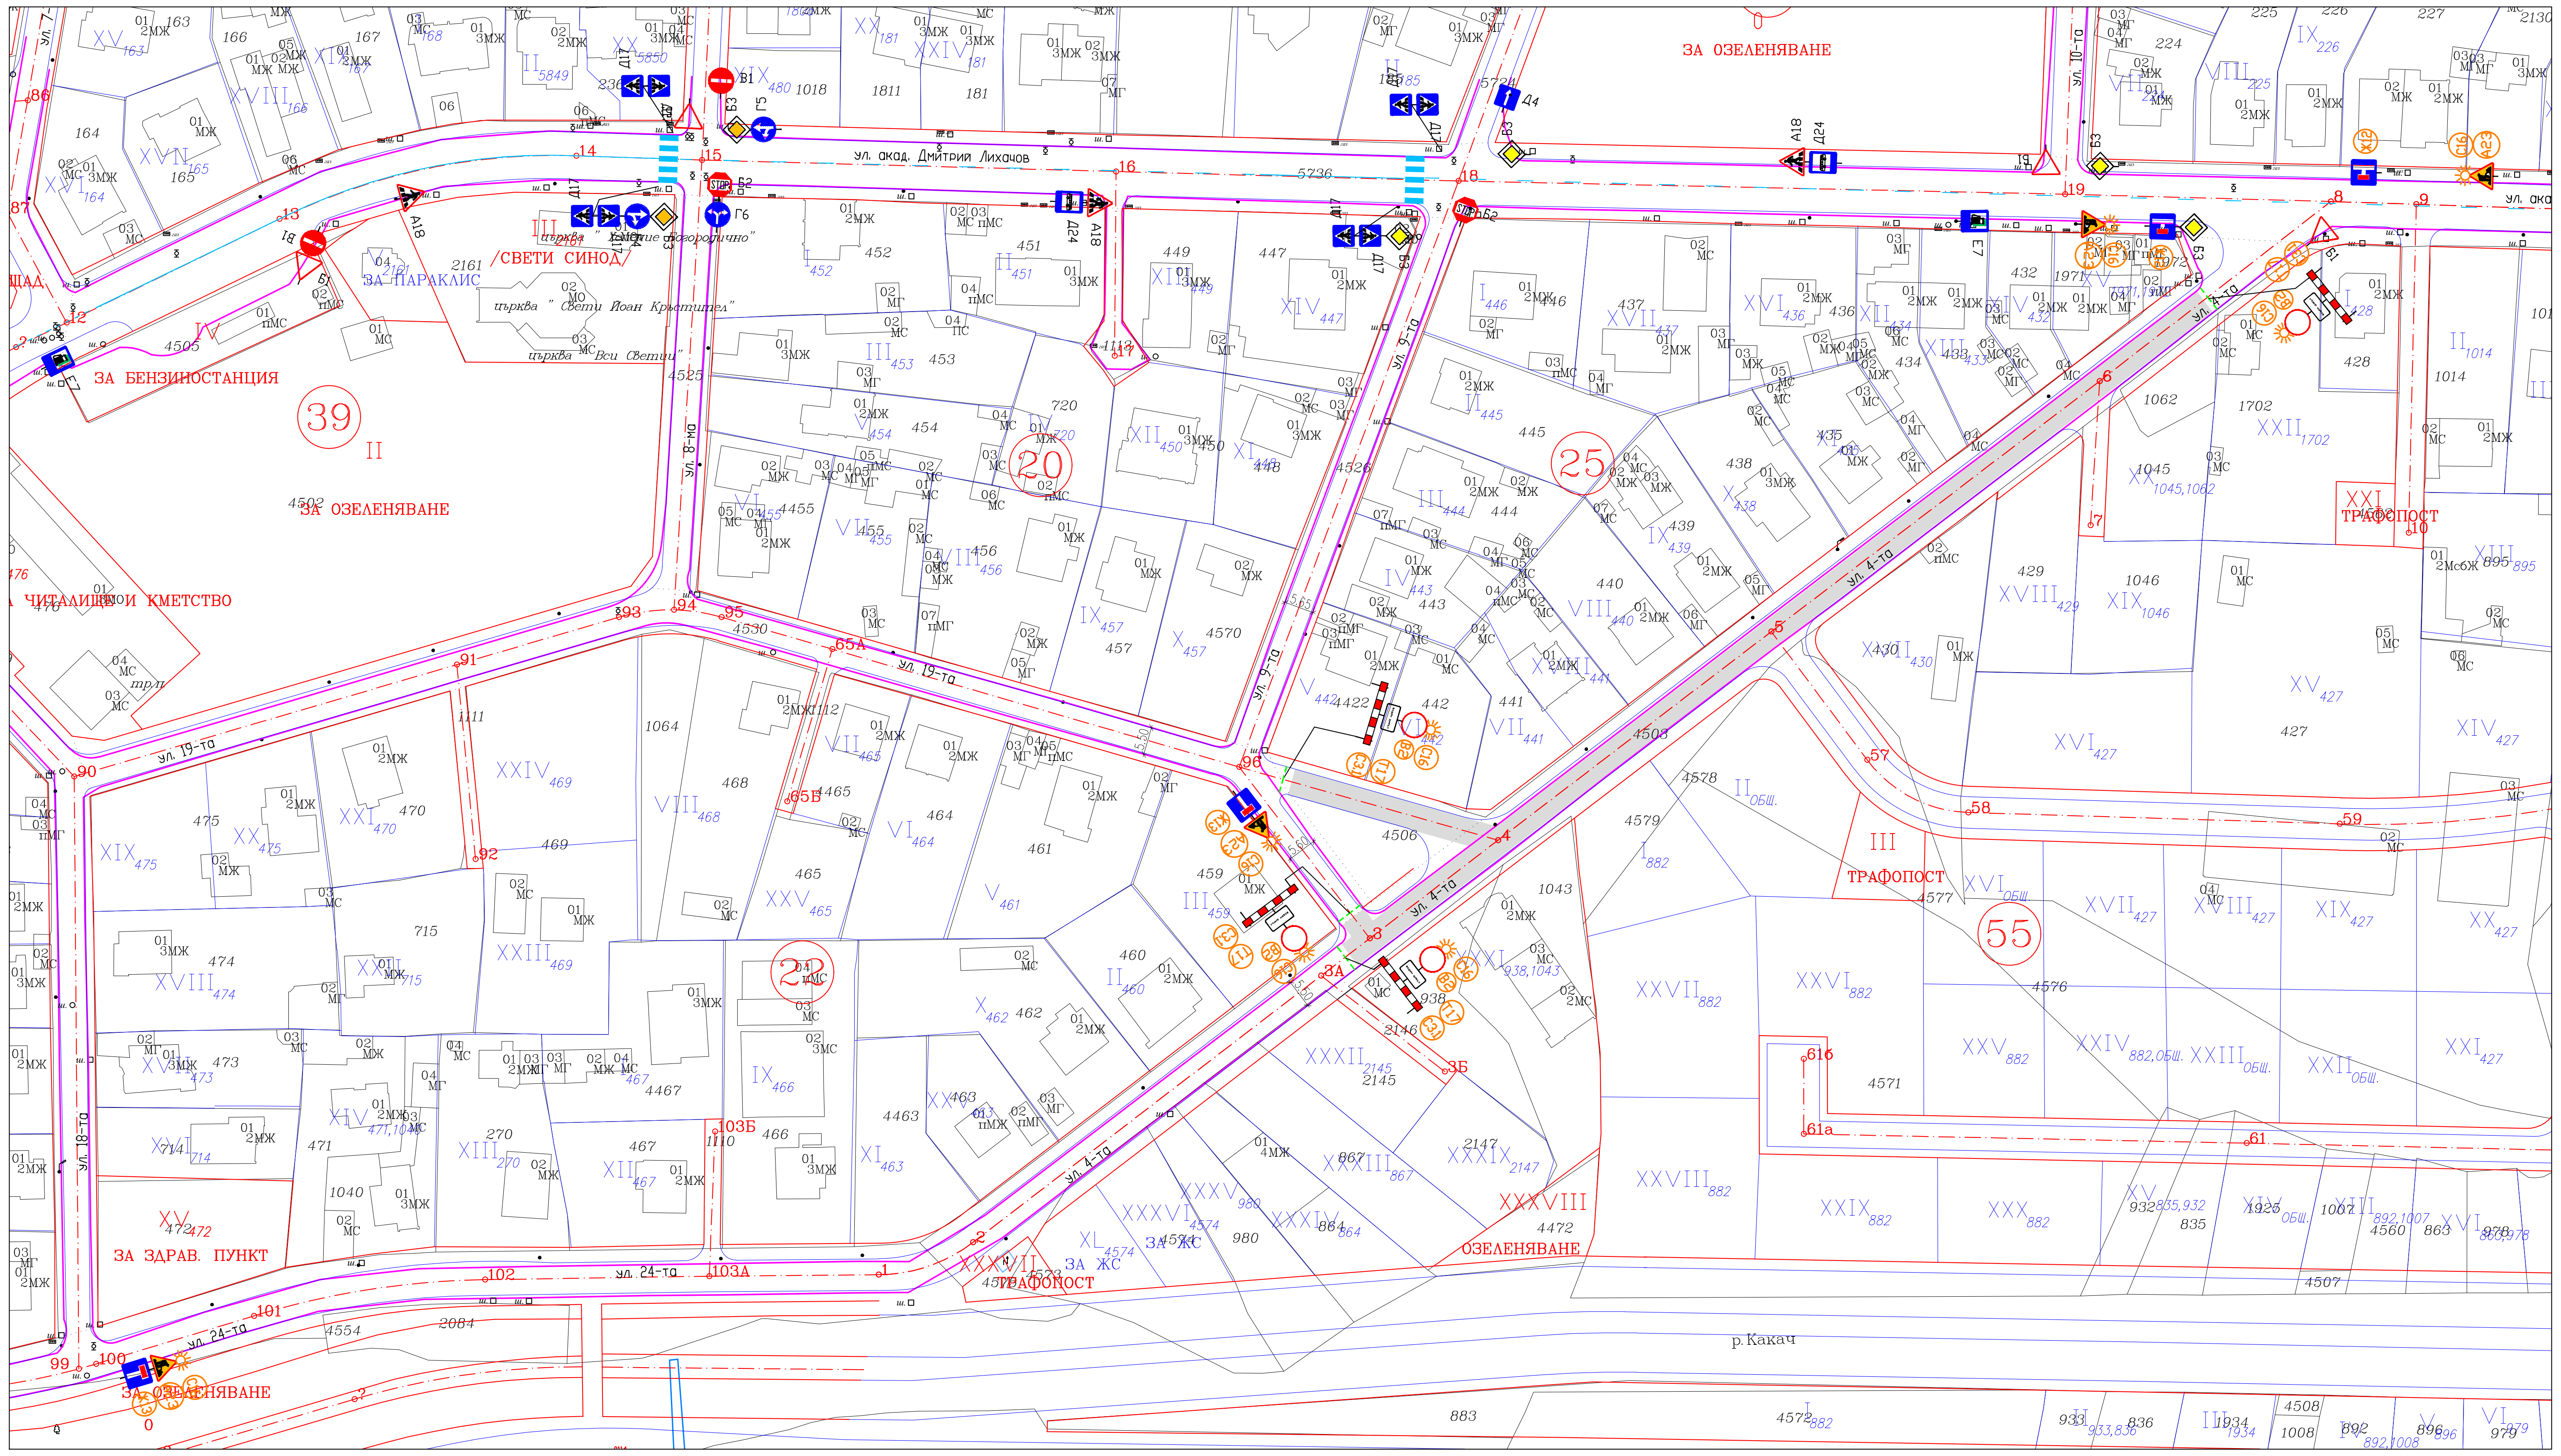
ул. акад. Дмитрий Лихачов
ЗА ОЗЕЛЕНЯВАНЕ
ЗА БЕНЗИНОСТАНЦИЯ
ЗА ПАРАКЛИС
СВЕТИ СИНОД
ЧИТАЛИЩЕ И КМЕТСТВО
ЗА ЗДРАВ. ПУНКТ
ТРАФОПОСТ
ЗА ЖС
ул. 4-та
ул. 19-та
ул. 24-та
р. Какач
39
20
25
22
55

## ВОБД - ЕТАП 16

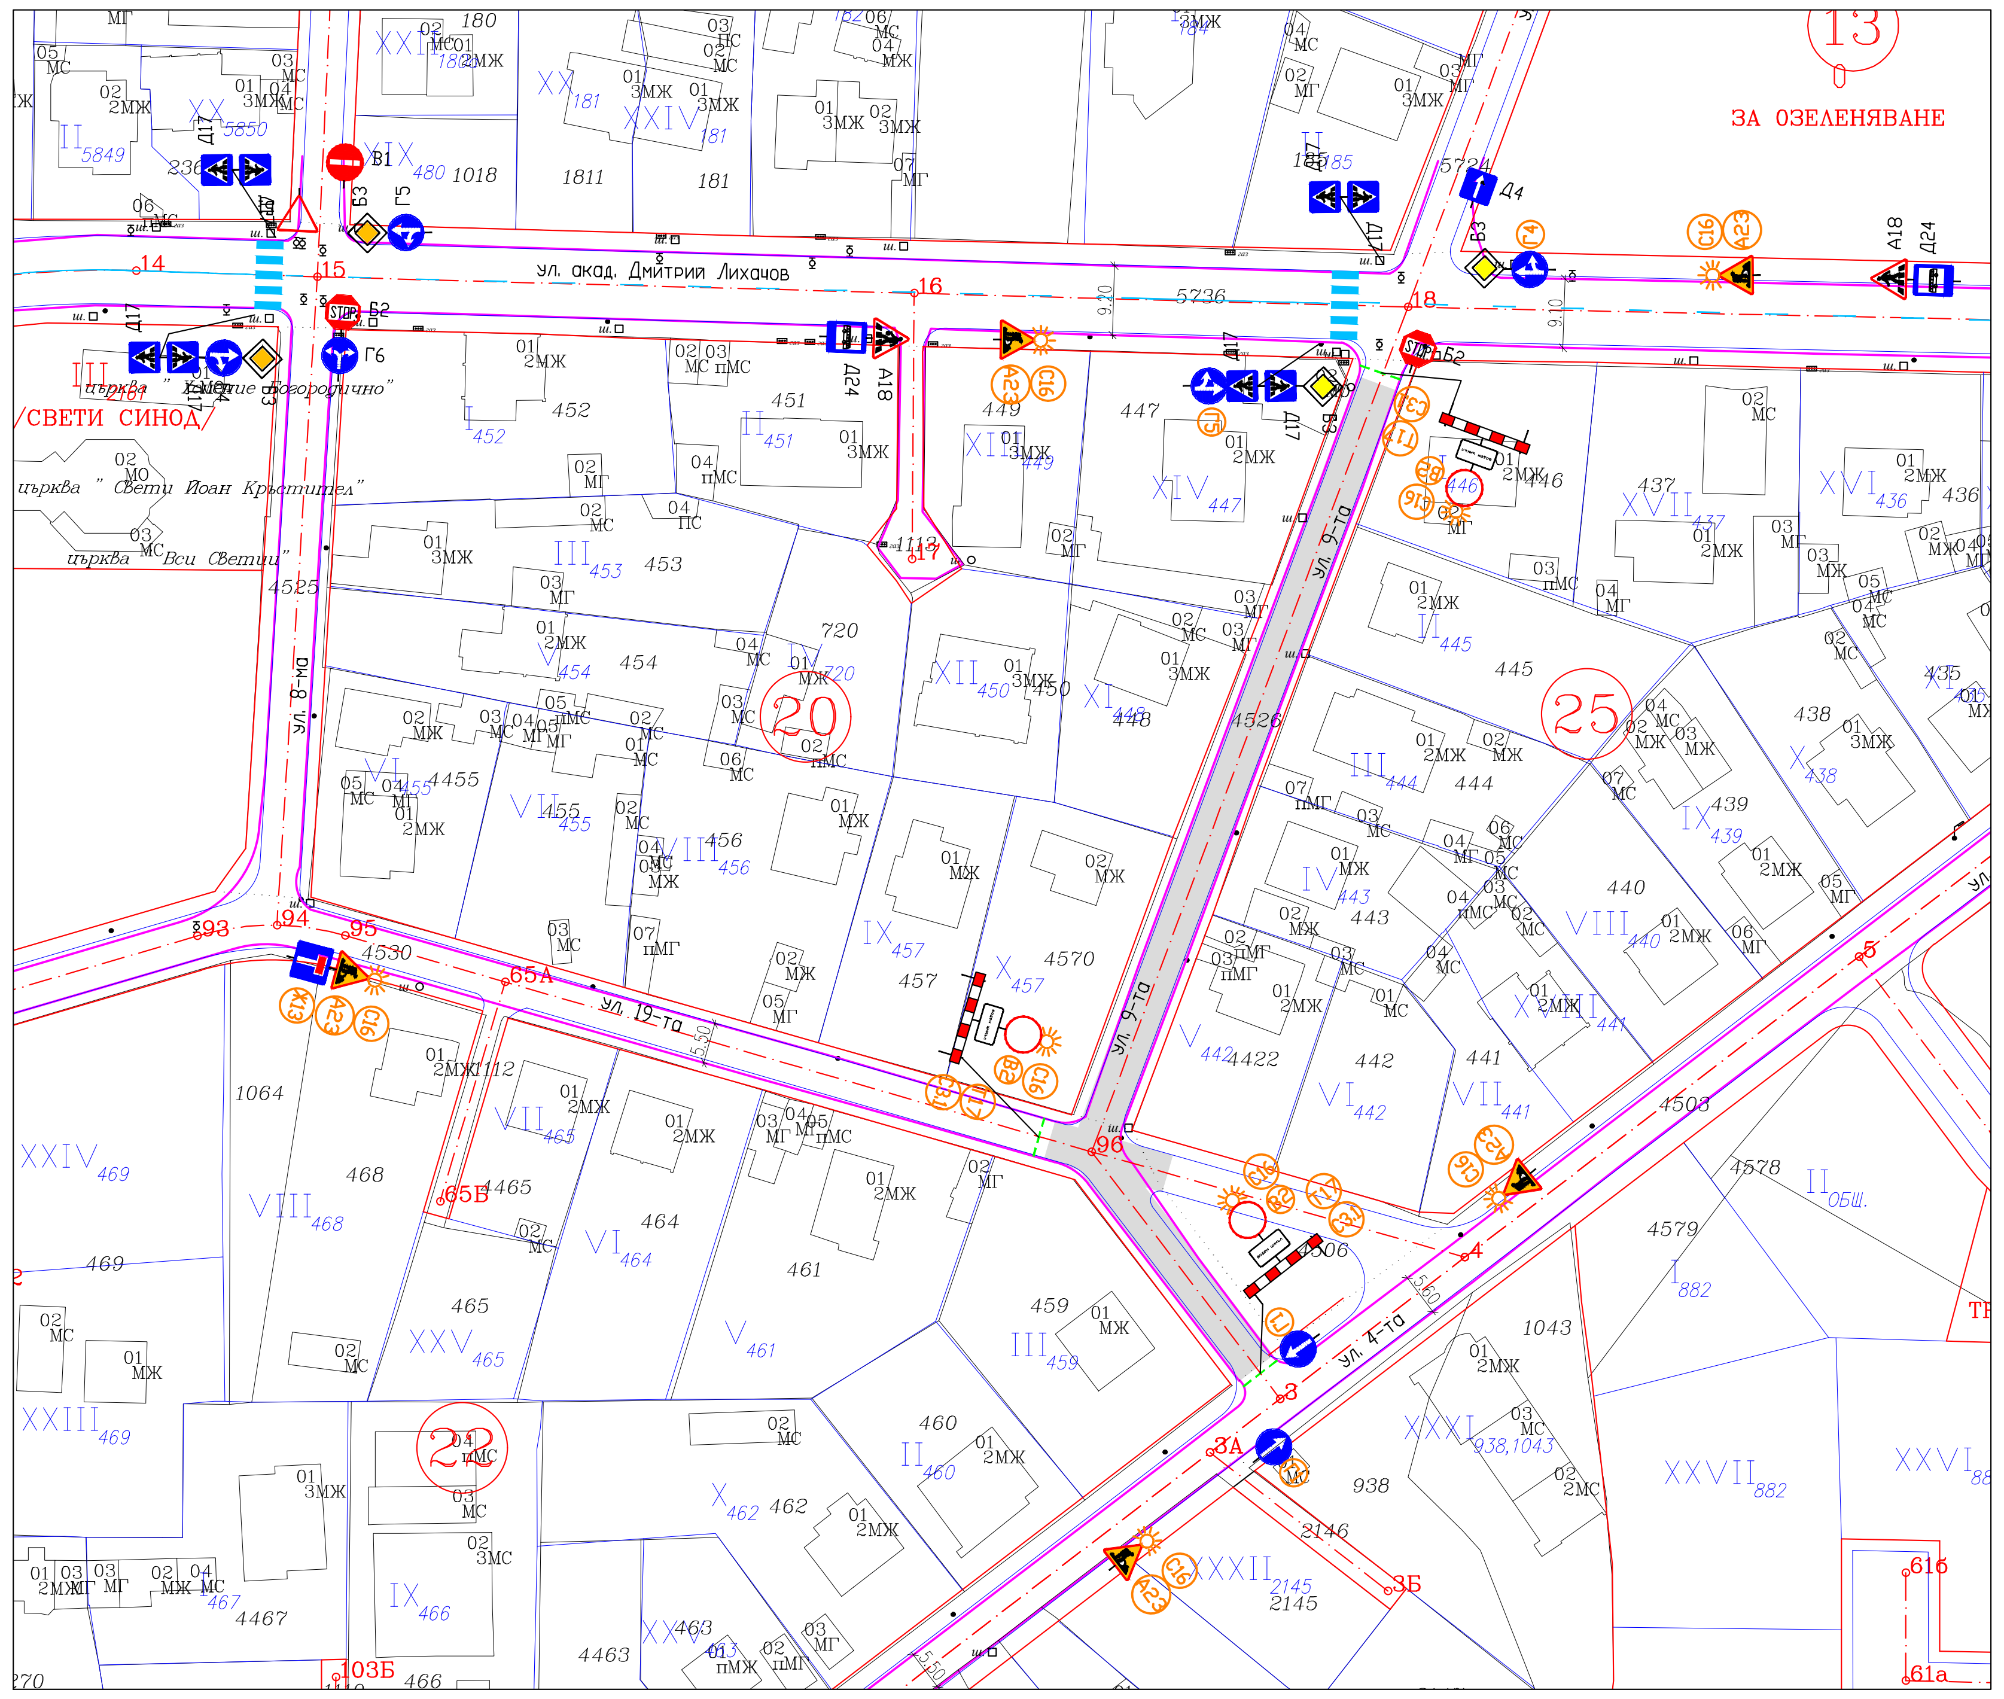
ул. акад. Дмитрий Лихачов
ЗА ОЗЕЛЕНЯВАНЕ
СВЕТИ СИНОД
13
20
25
22

## ВОБД - ЕТАП 15

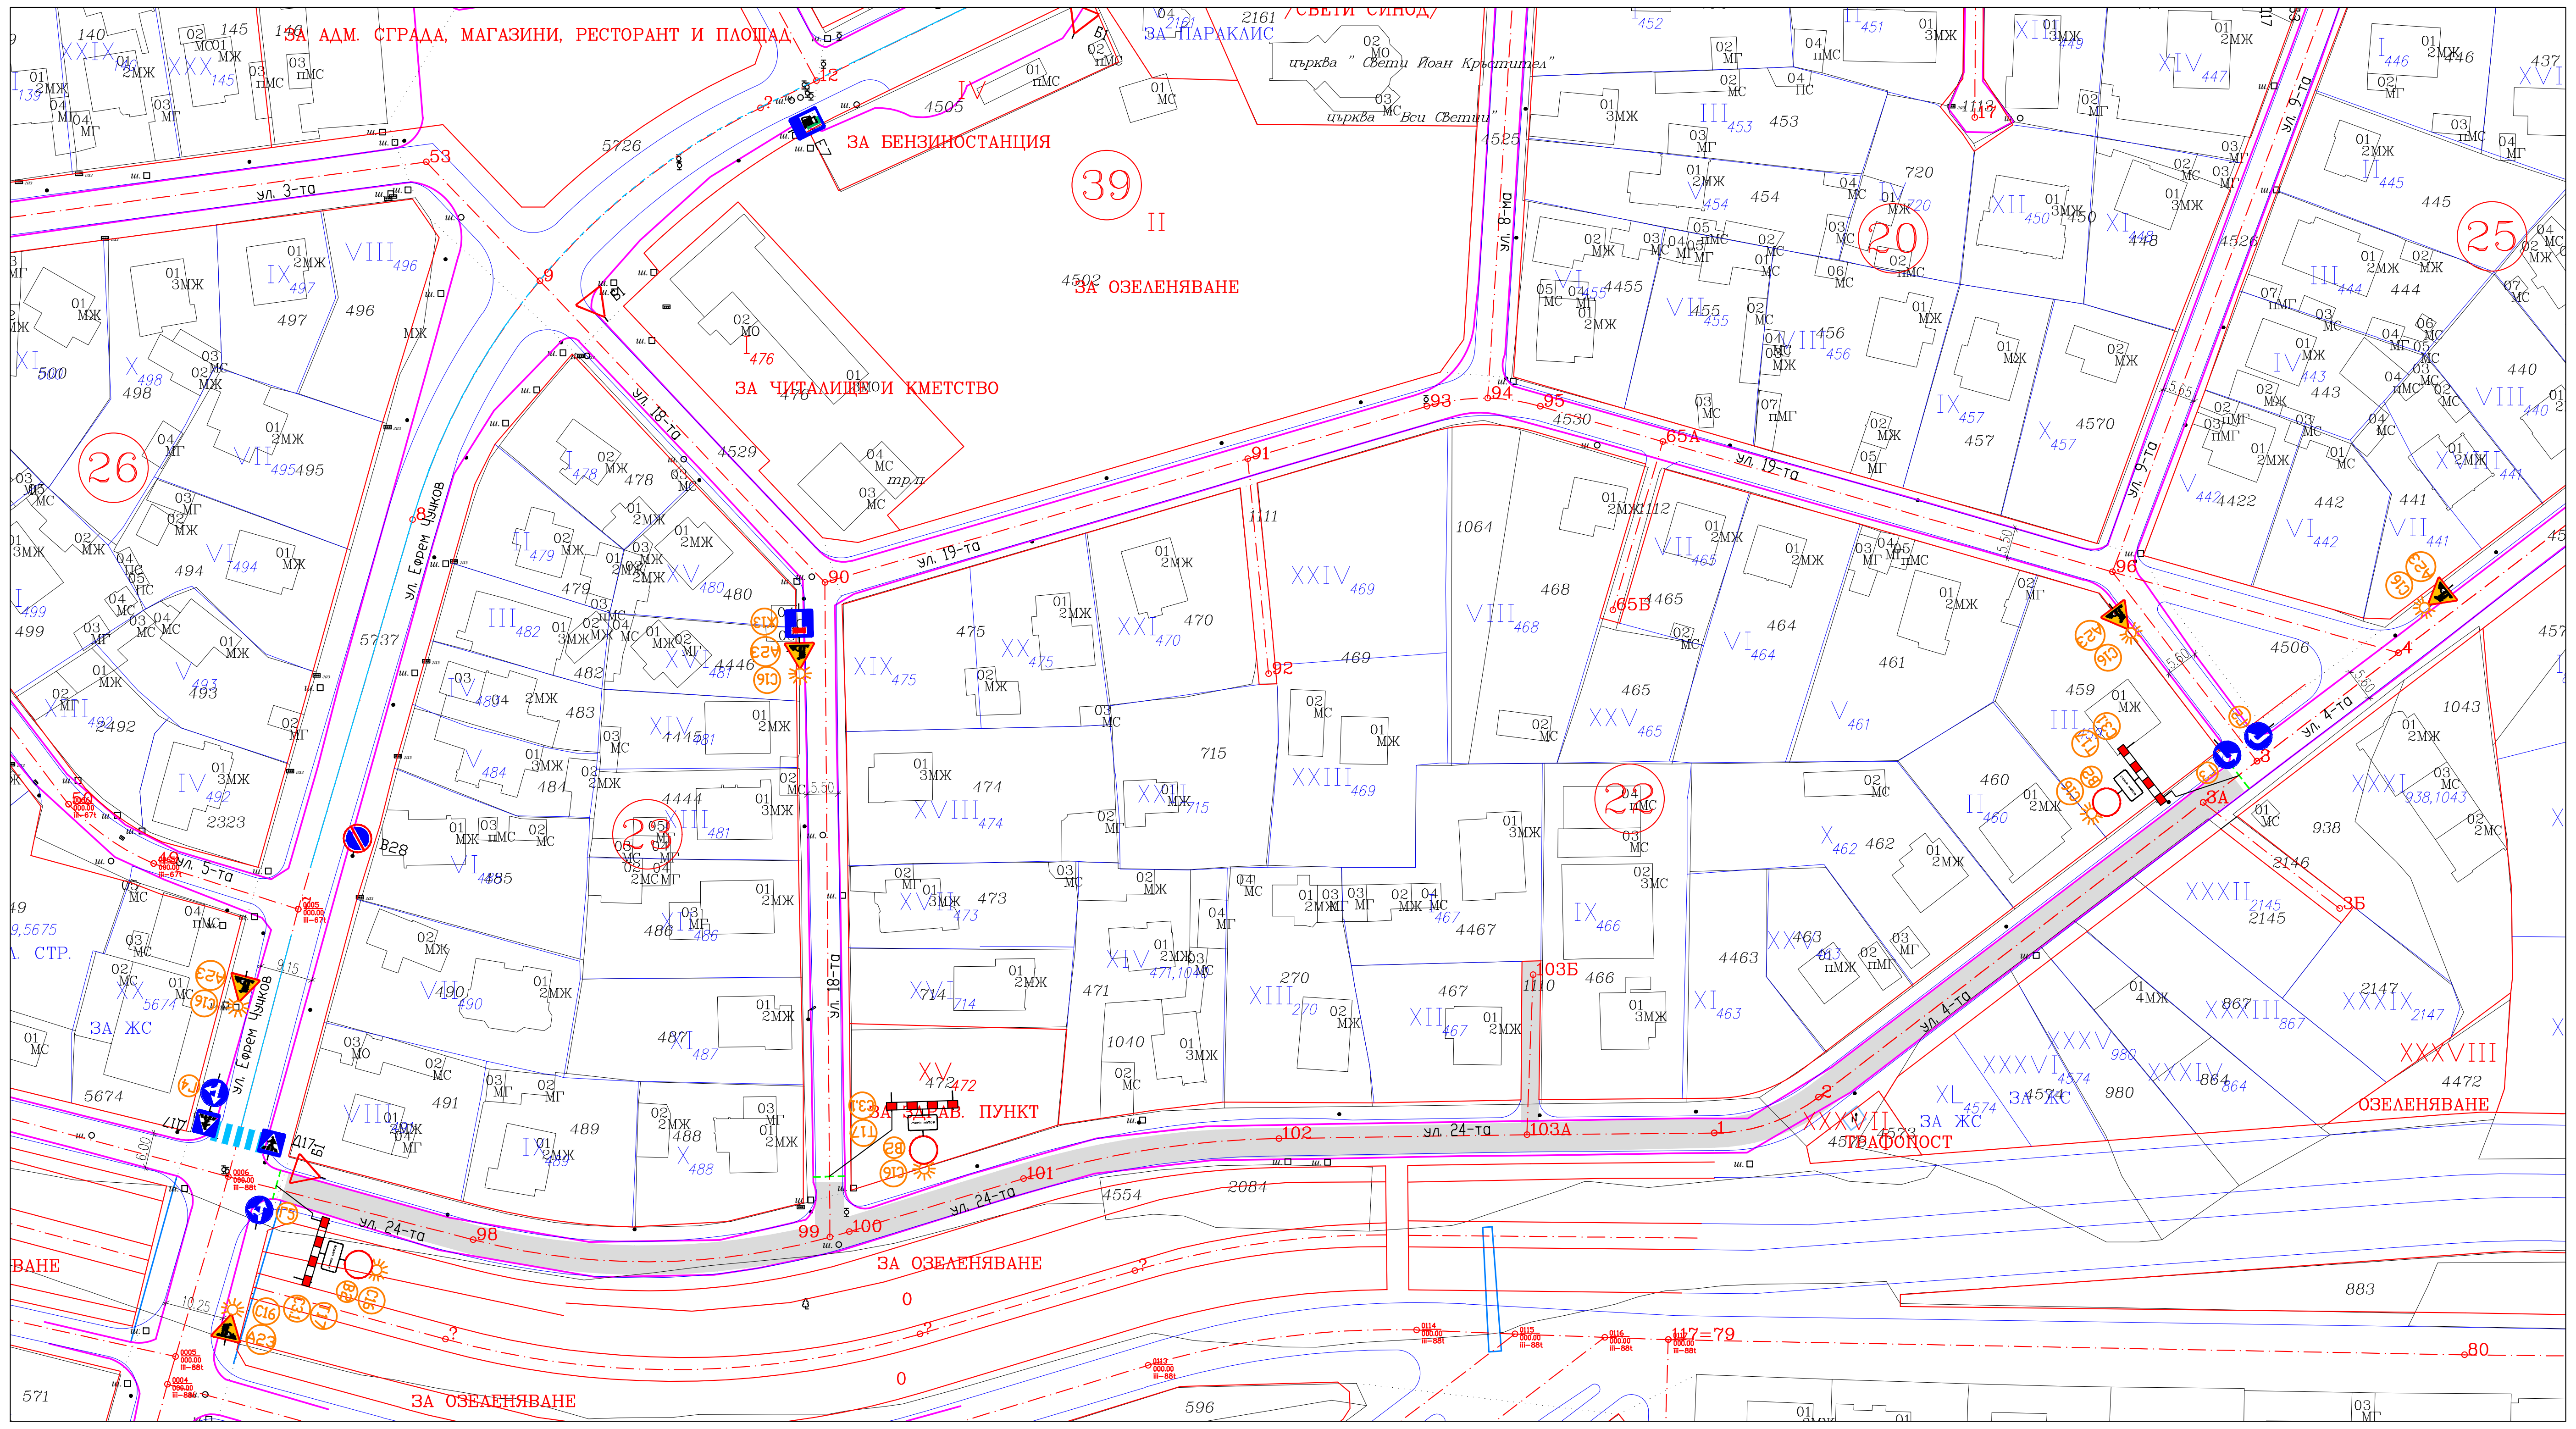
ЗА АДМ. СГРАДА, МАГАЗИНИ, РЕСТОРАНТ И ПЛОЩАД
ЗА ПАРАКЛИС
СВЕТИ СИНОД
ЗА БЕНЗИНОСТАНЦИЯ
ЗА ОЗЕЛЕНЯВАНЕ
ЗА ЧИТАЛИЩЕ И КМЕТСТВО
ЗА ЗДРАВ. ПУНКТ
ТРАФОПОСТ
ЗА ЖС
ул. 3-та
ул. 19-та
ул. 24-та
39
20
25
26
22

ЛЕГЕНДА:

| | |
|---|---|
| Б2 | съществуващ пътен знак, действащ и във ВОБД |
| Б2 | пътен знак, недействащ във ВОБД |
| С16 А23 | пътен знак, предвиден само за ВОБД |
| ▨ | работен участък за ВиК проводи, включително фрезоване, изкоп, ВиК връзки, възстановяване настилка |
| 🟩 🟩 | затваряне работен участък |
| ═ | регулационни линии |
| — | кадастрални граници |
| — | бордюрна линия /край асфалт/ по геодезическа снимка |

ЕВРОПЕЙСКИ СЪЮЗ
КОХЕЗИОНЕН ФОНД

ФОНД НА ФОНДОВЕТЕ
ФОНД МЕНИДЖЪР НА ФИНАНСОВИ ИНСТРУМЕНТИ В БЪЛГАРИЯ

ОПЕРАТИВНА ПРОГРАМА ОКОЛНА СРЕДА

ПРОЕКТ: "Изграждане на ВиК инфраструктура в Столична община", договор за безвъзмездна финансова помощ № Д-34-1/01.02.2022г. "Изграждане на ВиК инфраструктура в Столична община", финансиран от ЕС и правителството на Република България, чрез Оперативна програма "Околна среда 2014-2020"

ИЗПЪЛНИТЕЛ:
Обединение "Връбница М 2021"
гр.Етрополе, ул. "Асеновска" №7
e-mail: maridel_etropole@abv.bg

ВЪЗЛОЖИТЕЛ:
СТОЛИЧНА ОБЩИНА
гр. София, ул. "Московска" №33

Съгласувал Възложител:

ДОГОВОР No СОА22-ДГ55-107/02.03.2022г.

ПРОЕКТ:
"Изграждане на ВиК инфраструктура в Столична община", договор за безвъзмездна финансова помощ № Д-34-1/01.02.2022г. "Изграждане на ВиК инфраструктура в Столична община", финансиран от ЕС и правителството на Република България, чрез Оперативна програма "Околна среда 2014-2020"

ОБЕКТ:
Инженеринг – проектиране и строителство на обект: "Доизграждане на канализационната мрежа на кв."Обеля", р-н "Връбница"

част: Пътна и ВОБД | фаза: Технически проект

ЧЕРТЕЖ:
ВОБД ОБЕЛЯ – ЕТАПИ 14, 15 И 16

| Проектант | инж. Х. Христов | |
|---|---|---|
| **СЪГЛАСУВАЛИ СПЕЦИАЛНОСТИ:** | | |
| част | име | подпис |
| Геодезия | инж. Ст. Стратиев | |
| ПБ | инж. Ст. Кирчев | |
| Канализация | инж. Д. Добрев | |
| Конструктивна | инж. П. Златев | |
| Геология | инж.геол. Б. Мартинов | |
| Електротехн. | инж. М. Рударски | |
| Газоснабдяване | инж. Р. Райков | |
| | | |

печат и подпис на проектанта

печат и подпис за оценка на съотв. на инвестиционния проект

| | | | |
|---|---|---|---|
| версия: 01 | мащаб: 1:1000 | | Черт. № 35 |
| Представляващ обединението: | В. Николов | | Дата: 2022г. |

*Този документ е създаден в рамките на процедура чрез директно предоставяне на безвъзмездна финансова помощ № BG16M1OP002-1.020 „*Изграждане на ВиК инфраструктура в Столична община*", който се изпълнява с финансовата подкрепа на Европейския фонд за регионално развитие, Кохезионния фонд на ЕС и националния бюджет чрез Оперативна програма „Околна среда 2014-2020 г".*