


ОСНОВНО ОБНОВЯВАНЕ НА ГЛАВНИЯ ПОДХОД НА ЮЖНИЯ ПАРК - III ЧАСТ, ОТ КЪМ УЛ. "БЯЛА ЧЕРКВА" М 1:250

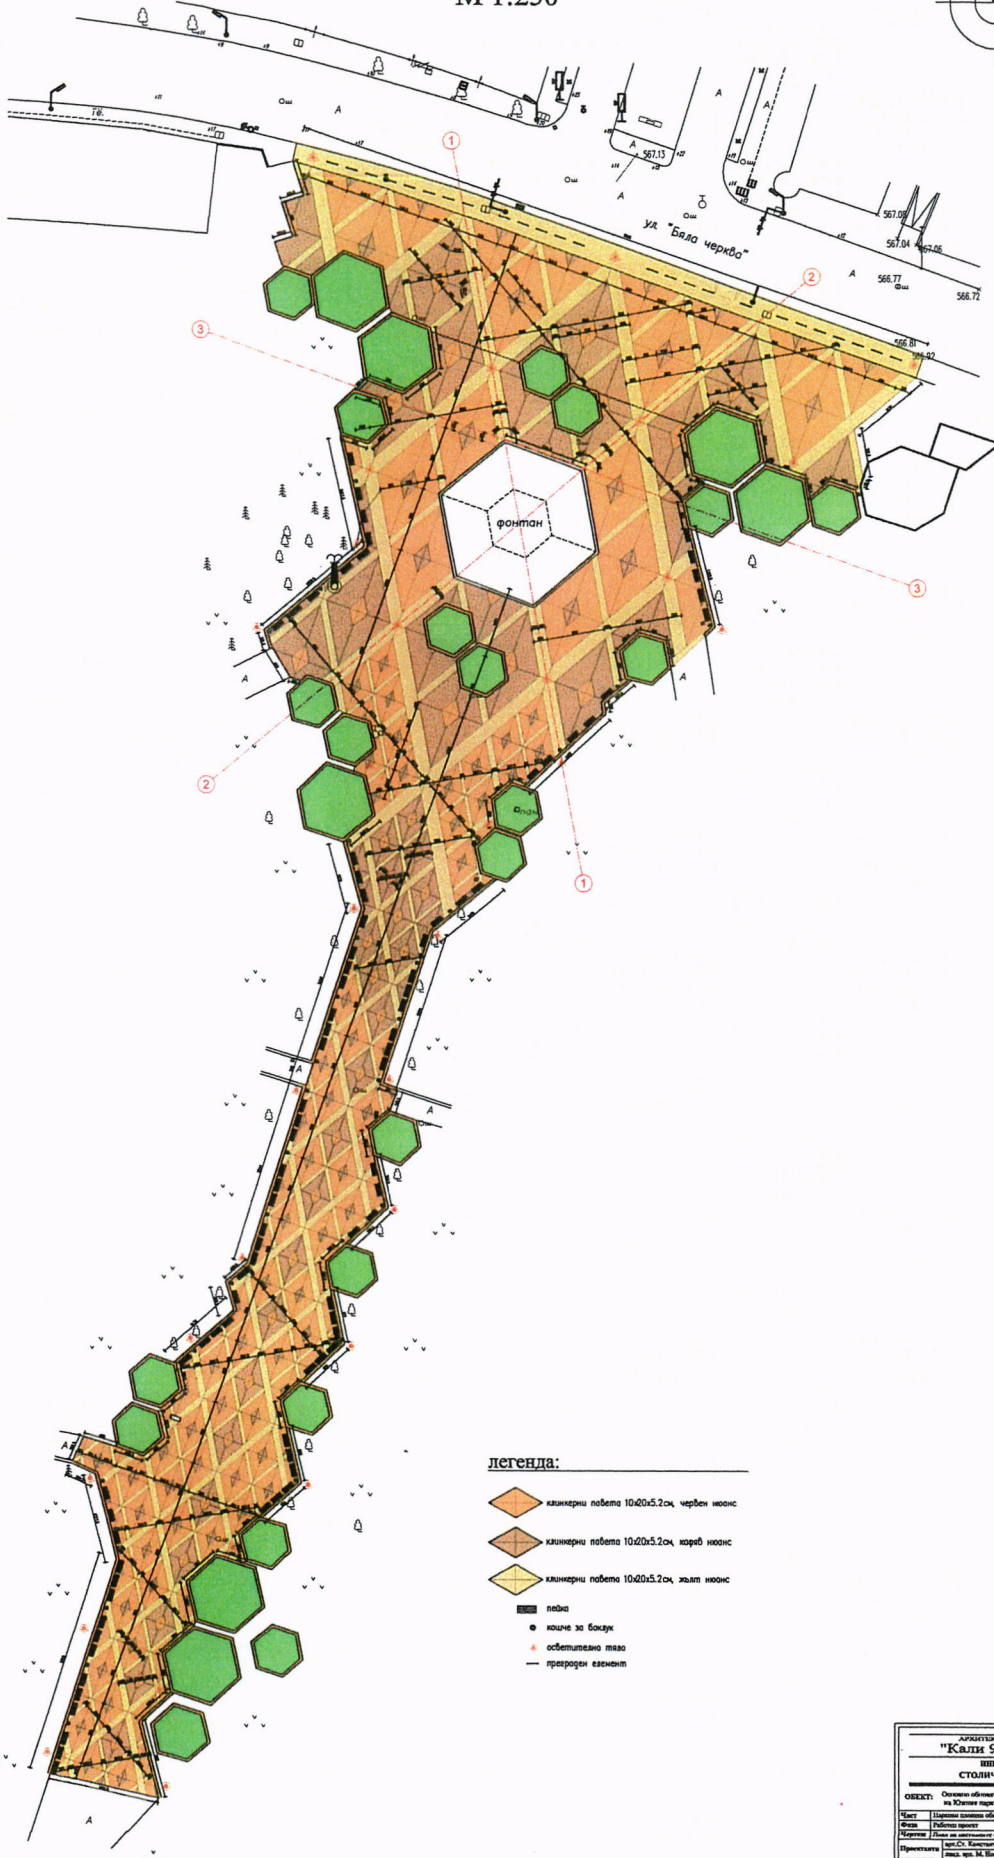

ЛЕГЕНДА:

- клинкери лобета 10x20x5.2см, червен нюанс
- клинкери лобета 10x20x5.2см, карай нюанс
- клинкери лобета 10x20x5.2см, жълт нюанс
- пъща
- колове за бордюри
- осветително табло
- прегриван елемент

АРХИТЕКТУРНО ПРОЕКТИ	
"КАЛИ 99" ЕООД	
ИНВЕСТИТОР: СТОЛИЧНА ОБЩИНА	
ОБЕКТ: Основно обновяване на главния подход на Южния парк - III част, от към ул. "Бяла черква"	
Част:	Широката зона на входа на парка
Фаз:	Работен проект
Масштаб:	1:250
Проектирано:	инж. С. Костанчева
Изпълнено:	инж. М. Витан
2-а вкл. етаж, вкл. С. Костанчева	