


ул. "Бяла черква"



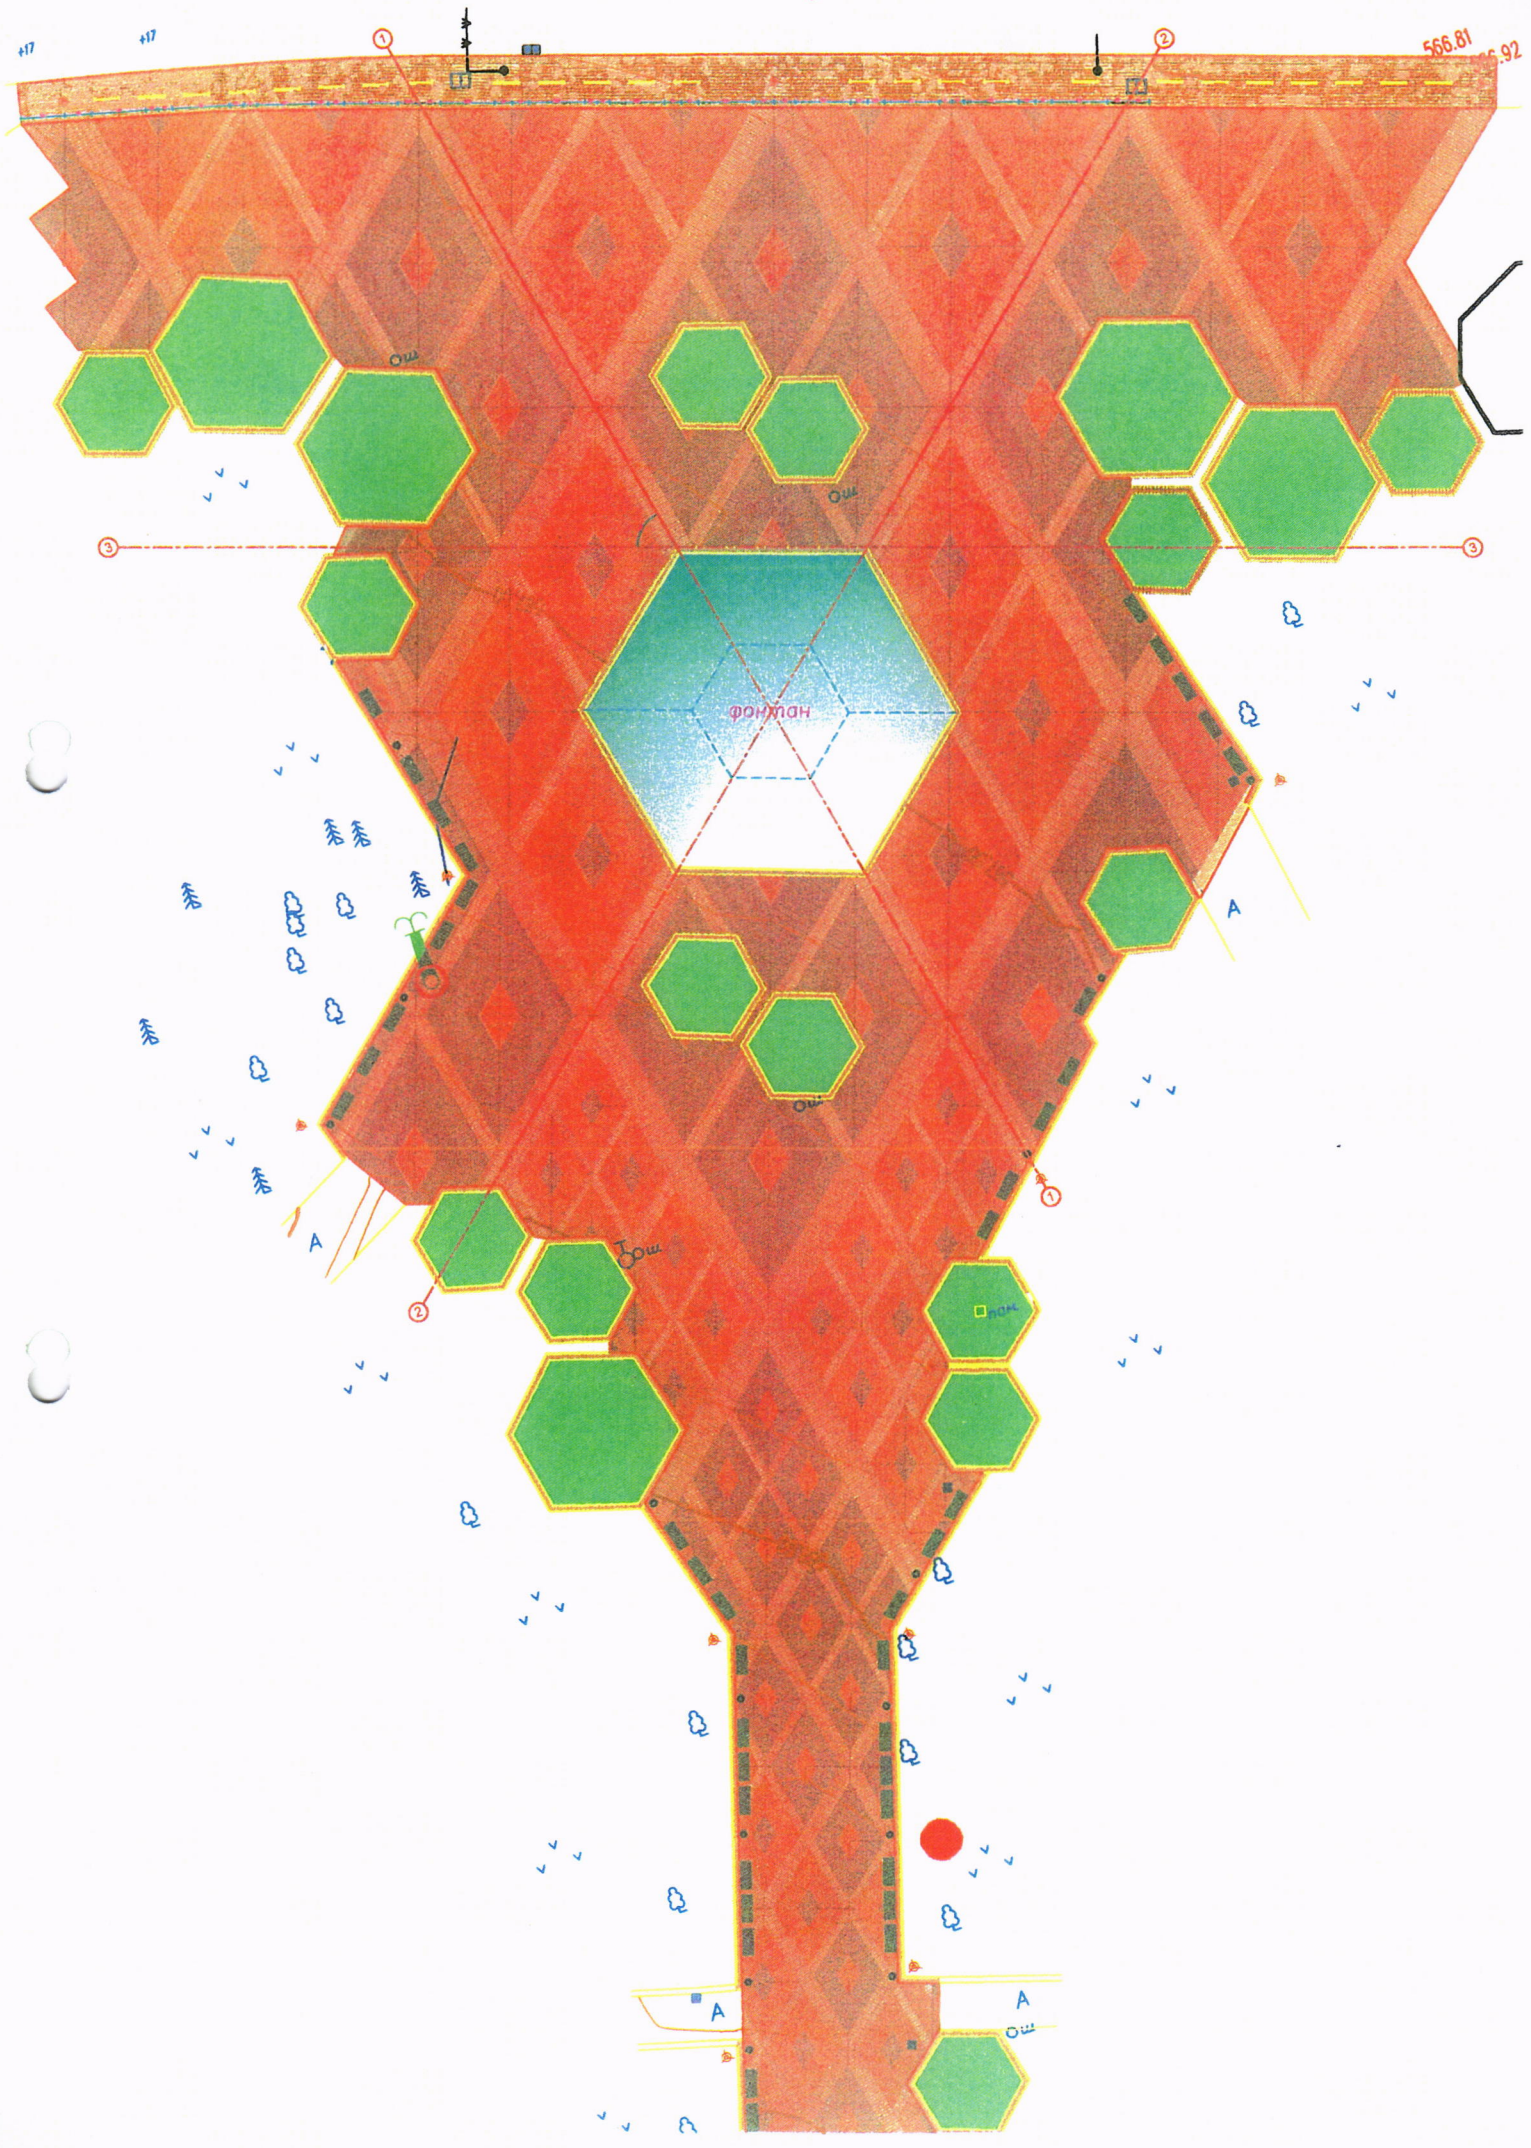

ул. "Бяла черква"

566.81

ФОНДОН

Дном

Място за паметник на  
Махатма Ганди

скулптор: Иван Русев  
архитект: арх. Станислав Константи

M 1:500

