
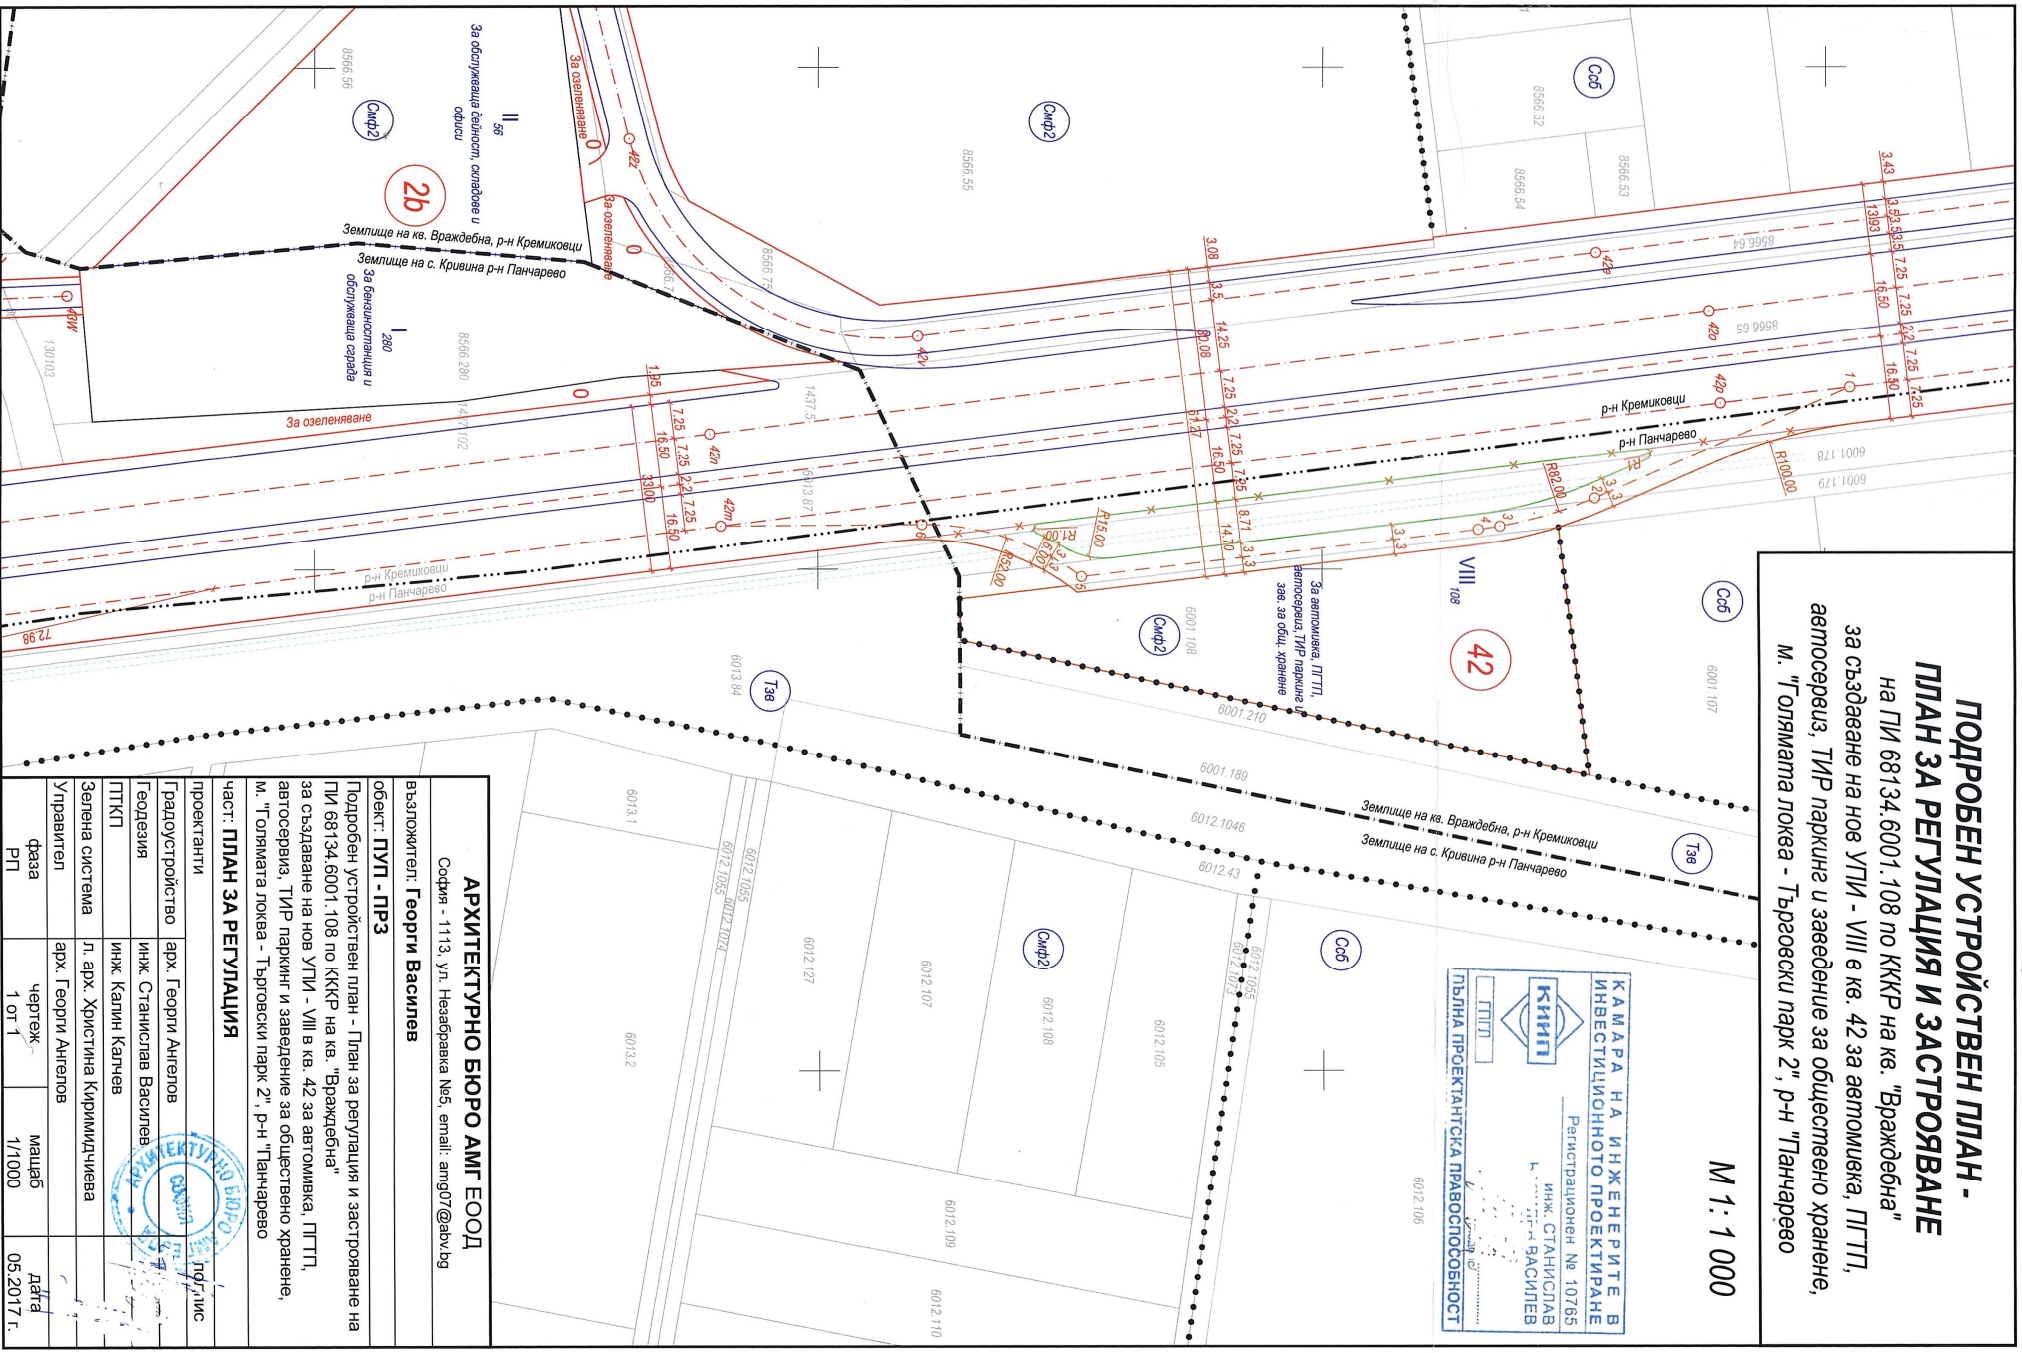


ПОДРОБЕН УСТРОЙСТВЕН ПЛАН - ПЛАН ЗА РЕГУЛАЦИЯ И ЗАСТРОЯВАНЕ

на ПЛ 68134.6001.108 по КЖР на кв. "Враждебна"
за създаване на нов УПИ - VIII в кв. 42 за автомобилка, ПГТП,
автосервиз, ТИР паркинг и заведение за обществено хранене,
м. "Олимпиада локва - Търговски парк 2", р-н "Панчарево

M 1: 1 000

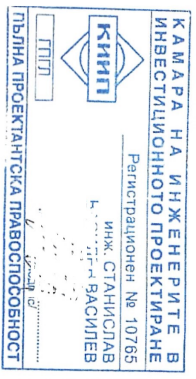

АРХИТЕКТУРНО БЮРО АМГ ЕООД

София - 1113, ул. Незабравка №5, email: amg07@abv.bg

взаиможелат: **Георги Василев**

обект: ПУП - ПРЗ

Подобен устройствен план - План за регулация и застрояване на ПЛ 68134.6001.108 по КЖР на кв. "Враждебна" за създаване на нов УПИ - VIII в кв. 42 за автомобилка, ПГТП, автосервиз, ТИР паркинг и заведение за обществено хранене, м. "Олимпиада локва - Търговски парк 2", р-н "Панчарево

част: ПЛАН ЗА РЕГУЛАЦИЯ

проектанти

Градостроителство арх. Георги Ангелов

Геодезия инж. Станислав Василев

ПТКП инж. Капелин Калчев

Зелена система л. арх. Христина Кирилмиличева

Управление арх. Георги Ангелов

фаза РП

чертеж 1 от 1

мащаб 1/1000

дата 05.2017 г.

