


**ПОДРОБЕН УСТРОЙСТВЕН ПЛАН -
ПЛАН ЗА РЕГУЛАЦИЯ И ЗАСТРОЯВАНЕ**
на ПЛ 68134.6001.108 по КЖР на кв. "Враждебна"
за създаване на нов УПИ - VIII в кв. 42 за автомобилка, ПТП,
автосервиз, ТИР паркинг и заведение за обществено хранене,
М. "Огнямата локва - Търговски парк 2", р-н "Панчарево

М 1: 1 000

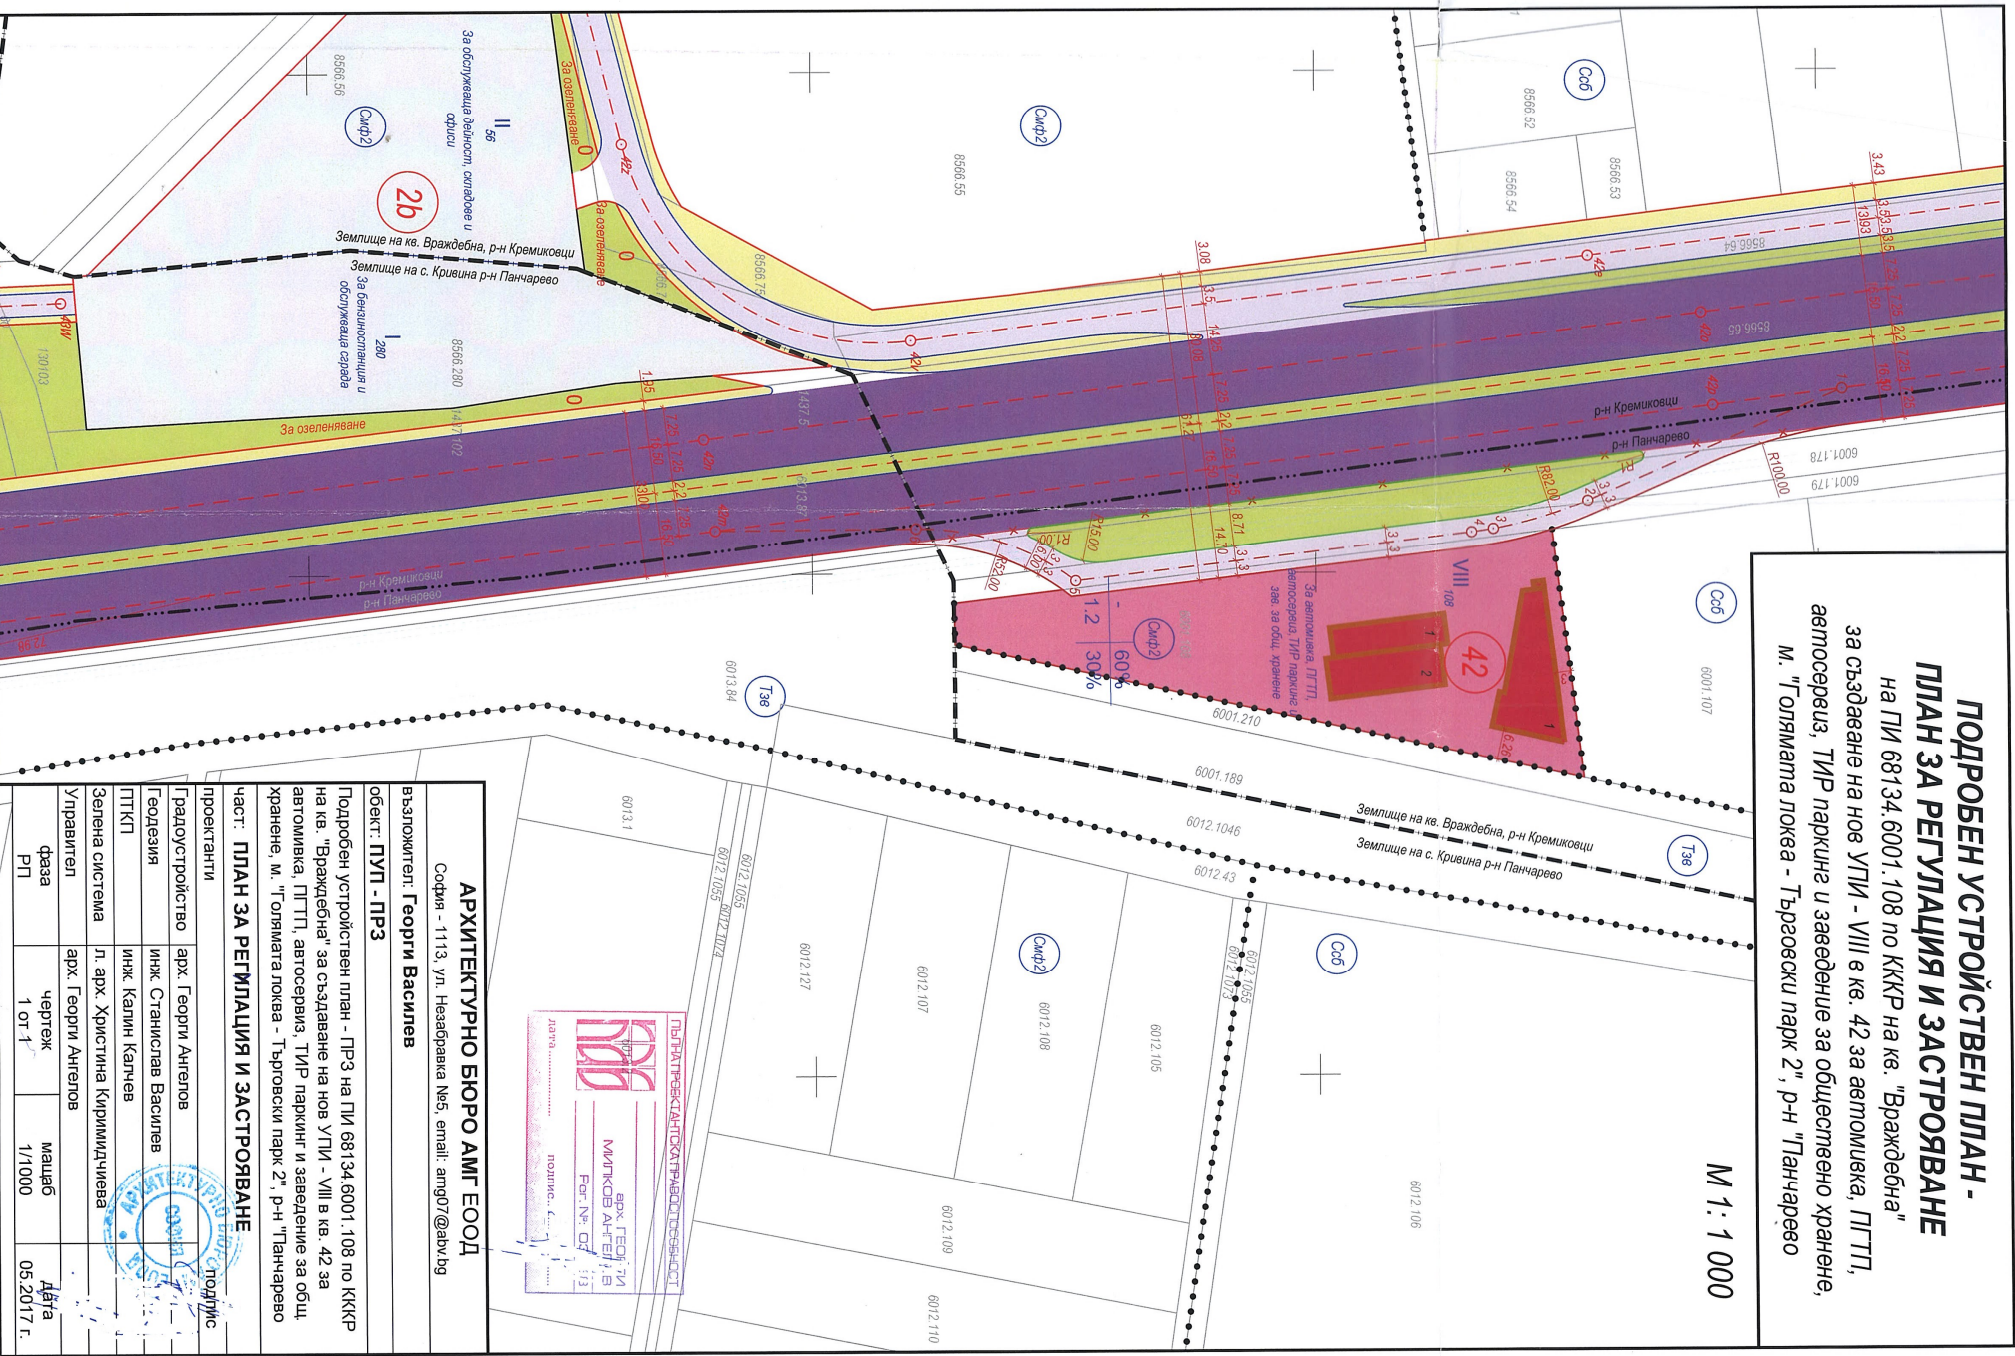

АРХИТЕКТУРНО БЮРО АМГ ЕООД
София - 1113, ул. Незабравка №5, email: amg07@abv.bg

Възложител: **Георги Василев**

Обект: **ПУП - ПРЗ**

Подобен устройствен план - ПРЗ на ПЛ 68134.6001.108 по КЖР на кв. "Враждебна" за създаване на нов УПИ - VIII в кв. 42 за автомобилка, ПТП, автосервиз, ТИР паркинг и заведение за обществено хранене, М. "Огнямата локва - Търговски парк 2", р-н "Панчарево"

Част: **ПЛАН ЗА РЕГУЛАЦИЯ И ЗАСТРОЯВАНЕ**

проектанти	подпис
Градостроителство	арх. Георги Ангелов
Геодезия	инж. Станислав Василев
ПТКП	инж. Калин Канчев
Зелена система	л. арх. Христина Кирилдичева
Управление	арх. Георги Ангелов
фаза	чертеж
ПЛ	1 от 1
	мащаб
	1/1000
	Дата
	05.2017 г.

