


ИЗМЕНЕНИЕ НА ПЛАН ЗА РЕГУЛАЦИЯ И ИЗМЕНЕНИЕ НА ПЛАН ЗА УЛИЧНА РЕГУЛАЦИЯ

и образуване на нови УПИ I-ЗА ОЗЕЛЕНЯВАНЕ С РЕЖИМ НА ТГО, УПИ II-ЗА О.Ж.С. и изменение на профила на улица за уличен паркинг, КВ. 151, имот по КККР 68134.1005.26 по плана на м. "Красно село - плавателен канал", одобрен със Заповед 236/09.06.1978 на началник управление - Главен арх. на гр.София, Р-Н ТРИАДИЦА, ГР. СОФИЯ

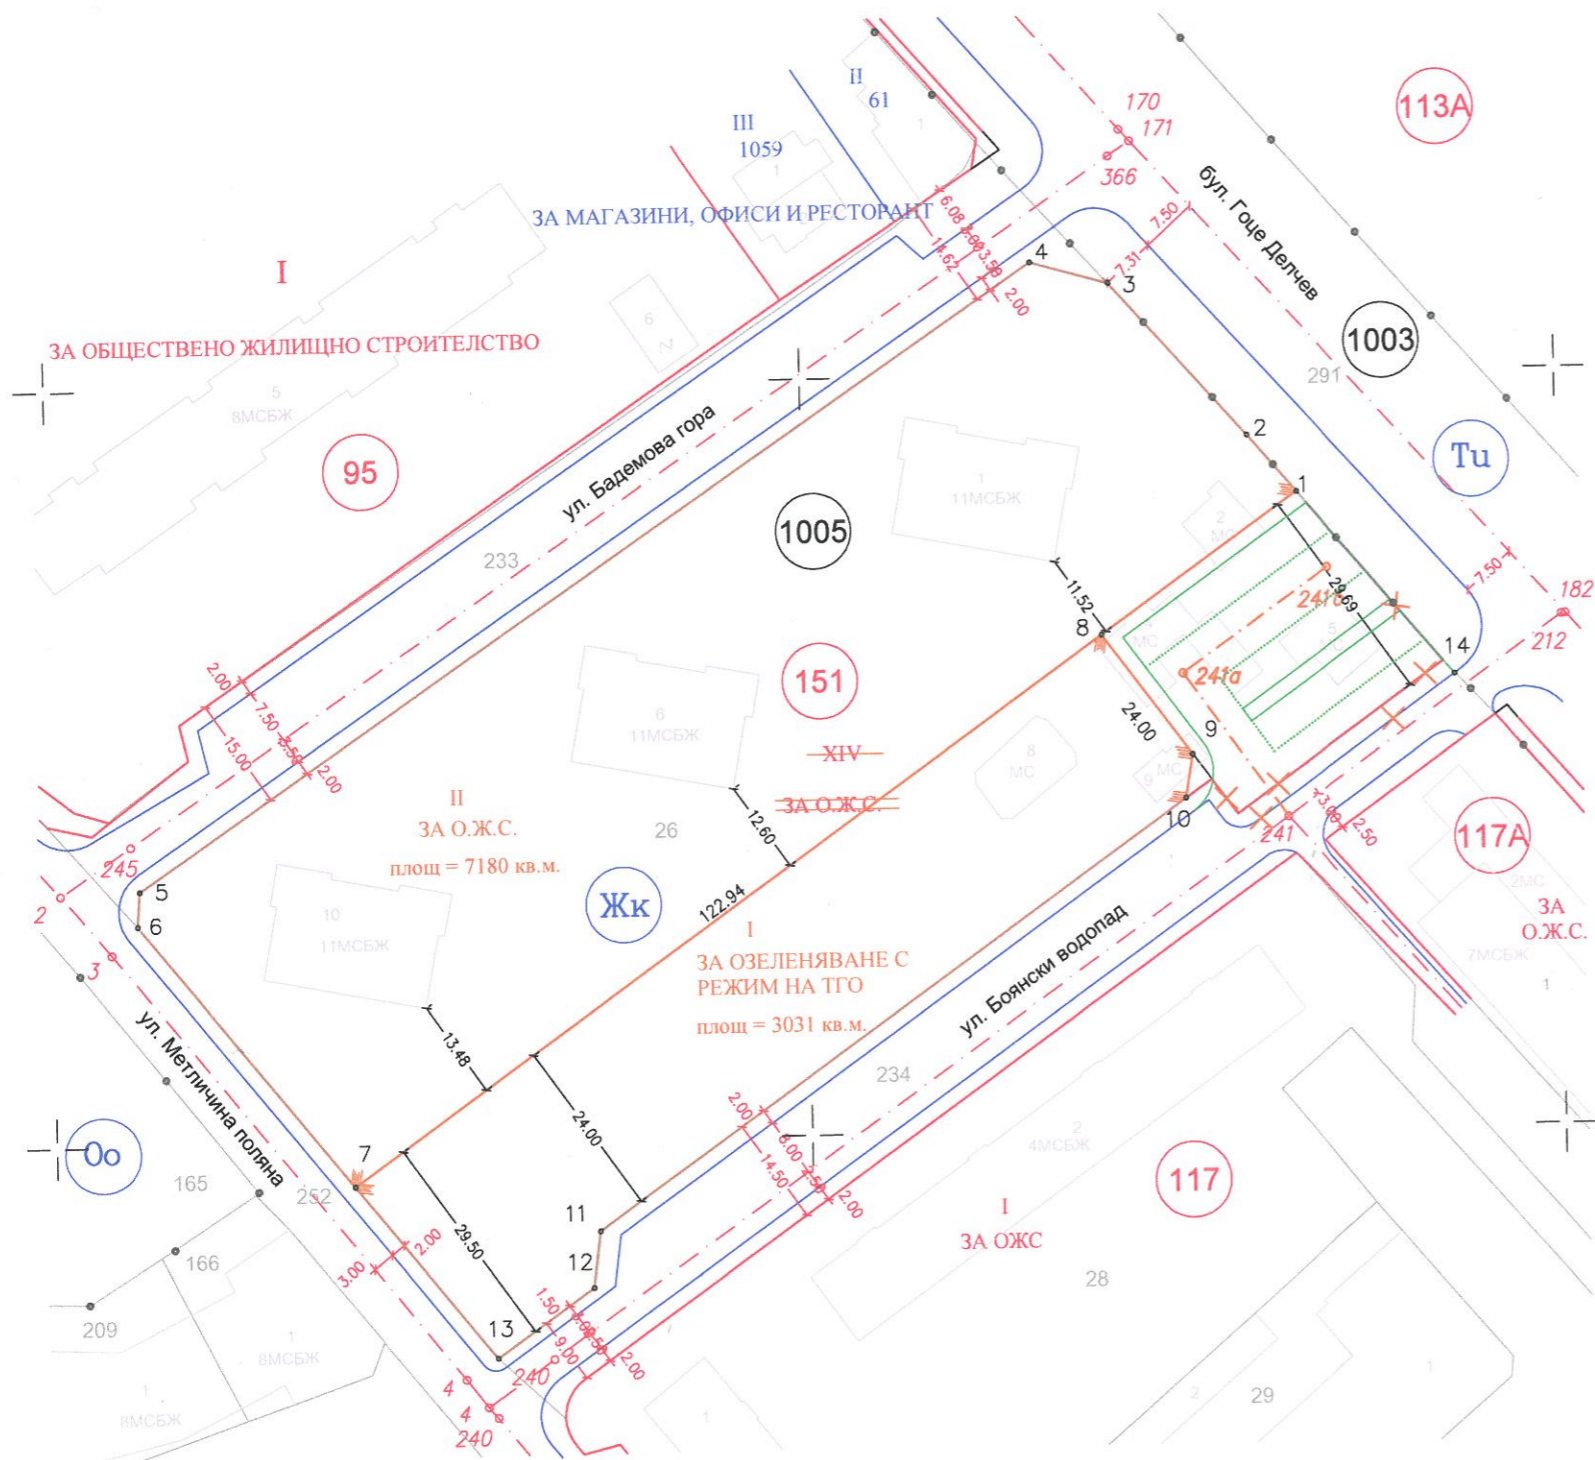

 Сенция: ГГГ Част на проекта: по удостоверение за ПП	КАМАРА НА ИНЖЕНЕРИТЕ В ИНВЕСТИЦИОННОТО ПРОЕКТИРАНЕ
	ПЪЛНА ПРОЕКТАНТСКА ПРАВОСПОСОБНОСТ
	Регистрационен № 11414
	инж. ИВАН НИКОЛОВ ДОБРЕВ
	Подпис:
	ВАЖИ С ВАЛИДНО УДОСТОВЕРЕНИЕ ЗА ПП ЗА ТЕКУЩАТА ГОДИНА



ЛЕГЕНДА:

- ИМОТ 68134.1005.26 ПО КККР
- ИМОТНА ГРАНИЦА ПО КККР
- ГРАНИЦА НА СТРАДА ПО КККР
- ОСОВА ЛИНИЯ
- РЕГУЛАЦИЯ
- ПРОЕКТНА ГРАНИЦА НА ИЗМЕНЕНИЕ НА РЕГУЛАЦИЯ И УЛИЧНА РЕГУЛАЦИЯ
- УНИЩОЖИТЕЛЕН ЗНАК
- КОНТРОЛНО РАЗСТОЯНИЕ
- ГРАНИЦА УСТРОЙСТВЕНА ЗОНА
- УСТРОЙСТВЕНА ЗОНА
- НОМЕР ИМОТ ПО КК
- НОМЕР УПИ ПО РЕГ. ПЛАН
- ПРОЕКТНИ НОМЕРА НА НОВООБРАЗУВАНИ УПИ
- КАДАСТРАЛЕН РАЙОН
- СЪЩЕСТВУВАЩА ОСОВА ТОЧКА
- НОВОПРОЕКТИРАНА ОСОВА ТОЧКА

КООРДИНАТНА СИСТЕМА: СОФИЙСКА

ВЪЗЛОЖИТЕЛ:	СО, РАЙОН "ТРИАДИЦА"	
ОБЕКТ:	Изменение на ИПУР и ПЛАН ЗА РЕГУЛАЦИЯ и образуване на нови УПИ I-ЗА ОЗЕЛЕНЯВАНЕ С РЕЖИМ НА ТГО, УПИ II-ЗА О.Ж.С. и изменение на профила на улица за уличен паркинг, КВ. 151, имот по КККР 68134.1005.26 по плана на м. "Красно село - плавателен канал", Р-Н ТРИАДИЦА, ГР. СОФИЯ	
ЧАСТ:	ГРАДОУСТРОЙСТВО	
ОБЕКТ:	ПУП-ИПУР И ПЛАН ЗА РЕГУЛАЦИЯ	
ПРОЕКТАНТ:	инж. Иван Добрев	
Март 2018 г.	1:1000	