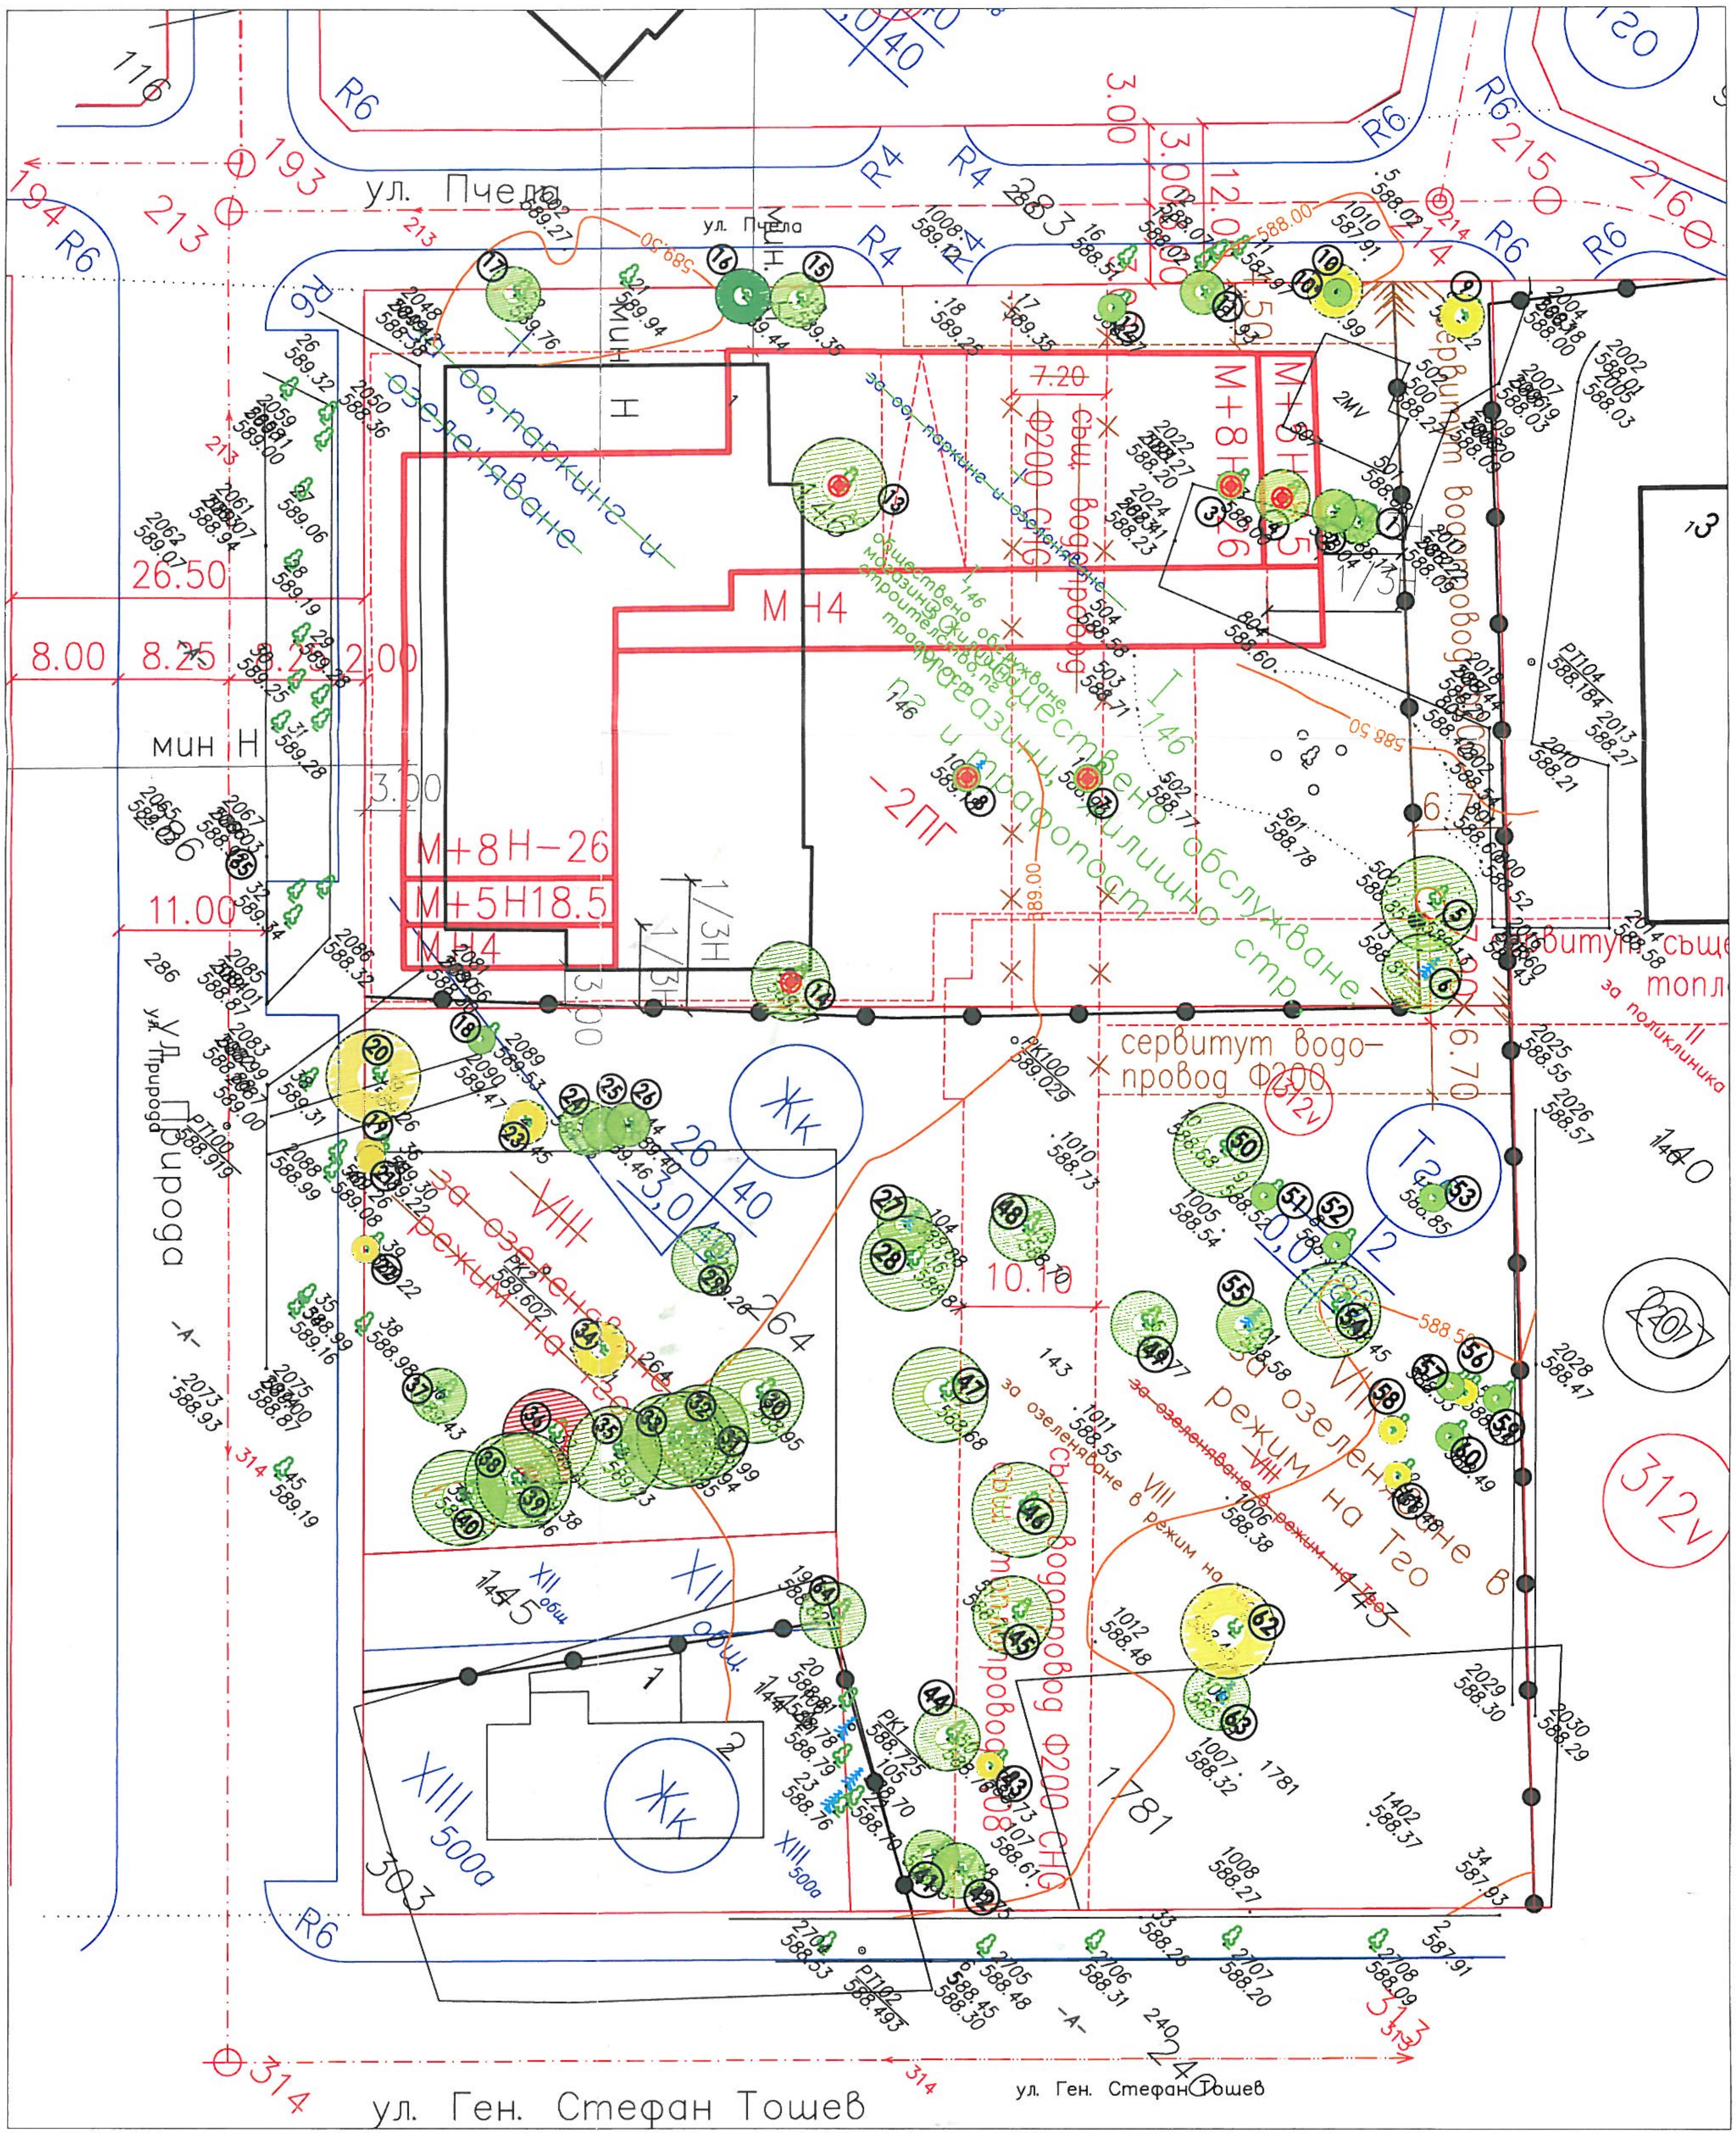
ул. Пчела
ул. Природа
ул. Ген. Стефан Тошев
М+8Н−26
М+5Н18.5
МН4
М Н4
М+8Н26
мин Н
−2ПГ
Н
26.50
8.00
8.25
12.00
11.00
3.00
7.20
10.10
6.70
Жк
Т2
312v
207
313
314
193
213
194
215
216
116
140
146
303
264
143
145
1781
XIII 500а
XII общ.
VIII
I 146
R6
R4
сервитут водопровод Ф200
сервитут водопровод Ф200
свщ. водопровод Ф200 СНС
за озеленяване в режим на Тго
за оо, паркинг и озеленяване
за обществено обслужване, магазини, жил. стр., пг и трафопост
сервитут съществ. топл.
за поликлиника
589.00
588.50
588.00

Решение No 187 по Протокол No 38/ 11.04.2013 г. на СОС- ПРЗ на м. ж.к. "Красно село-Плавателен канал- север" Заповед No РД-50-302/ 17.04.1995 г.- ЧИЗРП, кв. 312, УПИ VIII, XII, XIII Заповед No РД-18-50/ 20.06.2016 г.- КККР на р-н "Красно село"

Условен знак ЦВЯТ указващ състоянието на растенията

- 🔴 **ЛОШО-** ИЗСЪХНАЛО
- 🟡 **СРЕДНО-** СУХОВЪРШИЯ, ЗАБОЛЯВАНИЯ, ПРЕЧУПВАНЕ ПО СТЪБЛОТО
- 🟥 **ОТПАДАЩО СПОРЕД РАЗРАБОТКАТА**
- 🟢 **ДОБРО - ЗДРАВО С ЕСТЕТИЧЕСКИ НЕДОСТАТЪЦИ**
- 🟢 **МНОГО ДОБРО-** ЗДРАВО СЪС ЗАПАЗЕНА ДЕКОРАТИВНА СТОЙНОСТ

Условен знак РАЗМЕР указващ дебелината на стъблото

● D-до 45 ● D-до 40 ● D-до 35 ● D-до 30 ● D-до 25 ● D-до 20

ПРОЕКТАНТСКА ПРАВОСПОСОБНОСТ
л. арх. МАРИЯ
ПЕТКОВА ГРОЗЕВА
Рег. №: 04291
дата..........
подпис..........

"ТЕРА АРТ" ЕООД

1527 София
бул."Княз Ал.Дондуков" № 87, ет.3
тел 942 60 96, fax 942 60 95
e-mail: office@ip-tektonika.net

Обект: Дата 08. 2017г.	ИПРЗ за кв.312ж ,УПИ I 146-"общ. обслужване, магазини, жил. стр., пг и траф.", УПИ VIII "за озеленяване в режим на Тго ", м." Красно село -Плавателен канал-север", р-н Красно село, гр. София	
Фаза:	ПУП - ИПЗ	
Част:	Паркоустр. и Благоустр.	
Чертеж:	СХЕМА ВЕГЕТАТИВНИ ОБЕМИ И СЪСТОЯНИЕ НА РАСТИТЕЛНОСТТА	
Мащаб 1: 500	Проектант:	л.арх.М.Грозева
	Съгласувал:	инж. Ог. Ангелков
		арх.Кр.Кралева
		арх. А.Първанов
	Управител:	З.Първанова