


КОМБИНИРАНА СКИЦА
ЗА ПЪЛНА ИЛИ ЧАСТИЧНА ИДЕНТИЧНОСТ

на ПИ с идентификатор 68134.1106.256 от кадастрална карта на гр. София, одобрена със Заповед № РД-18-50/02.11.2011г. на Изпълнителен директор на АГКК.
Действащ план за регулация на жк "Разсадника-Коньовица", одобрен със Заповед № РД-50-09-109/11.03.1988 г. на Главен архитект на София.
ИПЗ, ИПР за кв. 66,84,87,99,100, одобрено с Решение № 144 по Протокол 7/28.01.2016 г. на СОС

Административен район КРАСНА ПОЛЯНА

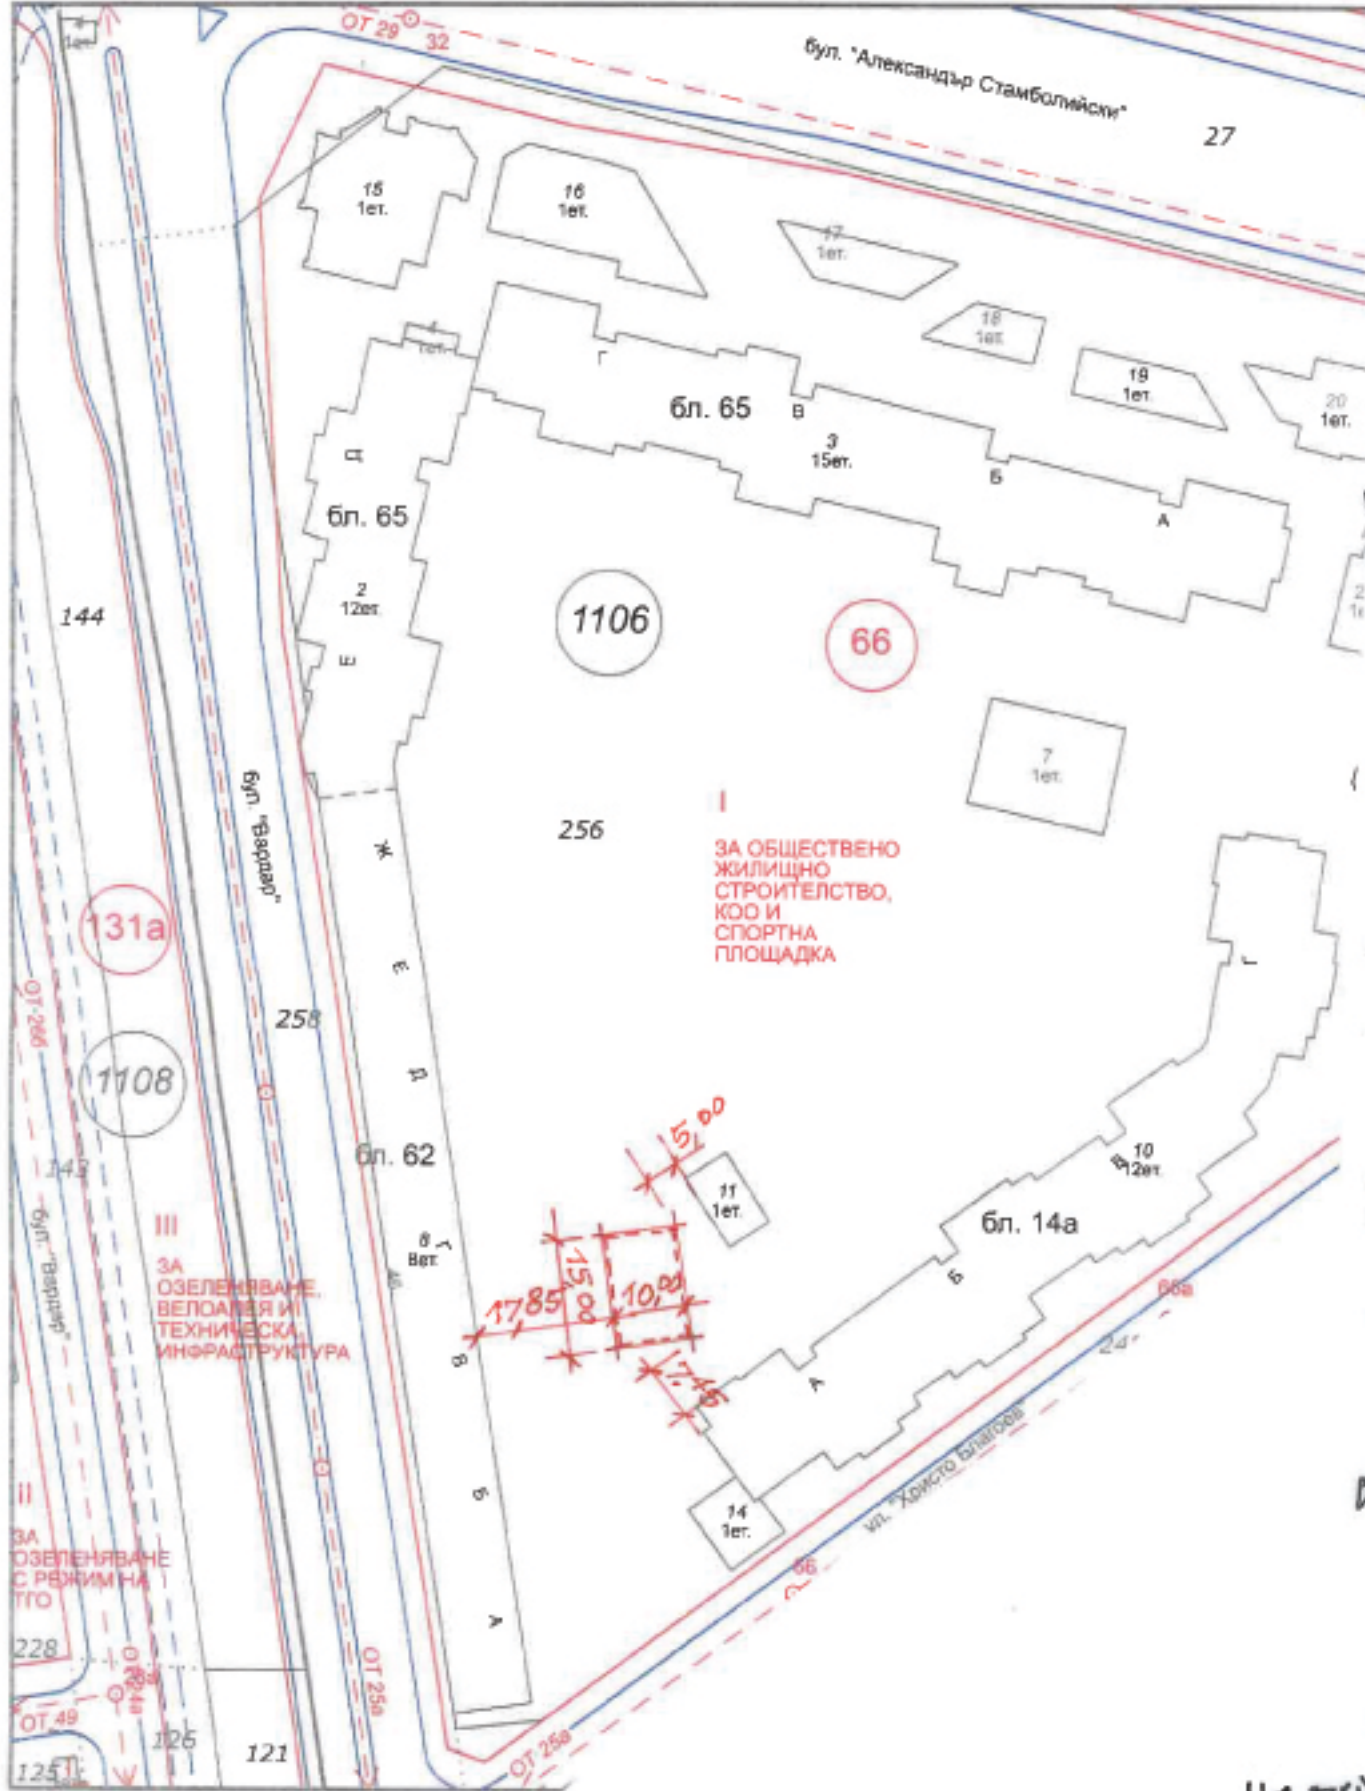

ВЪНИ ЗА ПРОУЧВАНЕ И ПРОЕКТИРАНЕ НА ДЕЛСКА ПЛОЩАДКА ЗА ДЕЦА ОТ 3 до 12г. В УПИ 1 ЗА ОИНСИ КОО И СПОРТНА ПЛОЩАДКА, КВ. 66, МЕСТО "РАЗСАДНИКА - КОНЬОВИЦА" В СЪОТВЕТСТВИЕ С УКАЗАНИЕТЕ В ЧЕРВЕН ЦВЯТ РАЗМЕРИ НА ОСНОВАНИЕ ЗРПТ ОДОБРЕН СЪС ЗАПОВЕД № РД-50-09-109 от 11.03.1988г. НА ГЛАВЕН АРХИТЕКТ НА СОФИЯ И ЧЛ. 140, АЛ. (3) ОТ ЗУП, БЪВ ВРЪЗКА С ЧЛ. 41, Ж. (2) ОТ ЗУП.
ДА СЕ ИЗПЪЛНЯТ РАЗПОРЕДБИТЕ НА ЧЛ. 19, АЛ. (5) ОТ ЗУЗСО.
ЗОНА НК-Пл=40%МАКС./КМНК=30, ОЗЕЛ=40%МИН.
ВИЗАТА ДА СЕ СЪГЛАСВА С "ЕЛЕКТРОХОД БЪЛГАРИЯ" АД, "СОФ. ВОДА" АД, "ПОТЛОФКАЦИЯ СОФИЯ" ЕАД И "БТК" АД (VIVACOM).
ВИЗАТА ДА СЕ ОБЯВИ НА ЗАИНТЕРЕСОВАНИТЕ ЛИЦА ПО ЧЛ. 131 ОТ ЗУП.

ЗА ОБЩЕСТВЕНО ЖИЛИЩНО СТРОИТЕЛСТВО, КОО И СПОРТНА ПЛОЩАДКА

ЗА ОЗЕЛЕНЯВАНЕ, ВЕЛОПЪТЯ И ТЕХНИЧЕСКА ИНФРАСТРУКТУРА

ЗА ОЗЕЛЕНЯВАНЕ С РЕЖИМ НА ПГО

М 1 : 1000

ЛЕГЕНДА:
— Действащ план за регулация
— Кадастрална карта

Гл. АРХИТЕКТ НА РАЙОН, КР. ПОЛЯНА!
08.02.2023г. (АРК К. ПЕТРОВ)

По кадастрална карта площта на ПИ с идентификатор 68134.1106.256 е 24369 кв. м, допуск 125 кв. м *
По графични данни площта на: УПИ 1 - ЗА ОБЩ. ЖИЛ. СТР. КОО И СПОРТНА ПЛОЩАДКА, кв. 66 от действащ план за регулация е 24742 кв. м

Забележка:
1. Графичната част на скицата е изготвена по наличните данни в поддържаната от дружеството информационна система на кадастралните и регулационни планове на СО и допълнително обработени данни съгласно техническите архиви на НАГ на СО.
2. Данните от кадастрална карта са получени от информационната система на Агенцията по геодезия, картография и кадастръ чрез интернет достъп.
* Допуск е дадената разлика при повторно определяне на площта на поземления владение, съгласно чл. 19 от Наредба № РД-02-20-5 от 15.12.2016 г. за съдържанието, създаването и поддържането на КЗКР
Скицата не може да служи за снабдяване с нотариален акт.

Изготвил:
"Географска информационна система - София" ЕООД
в качество на правоспособно лице по ЗКНР.
Заповед за вписване № 1129/31.10.2001г. на изпълнителния директор на Агенцията по кадастръ
ЕИК 000656403

