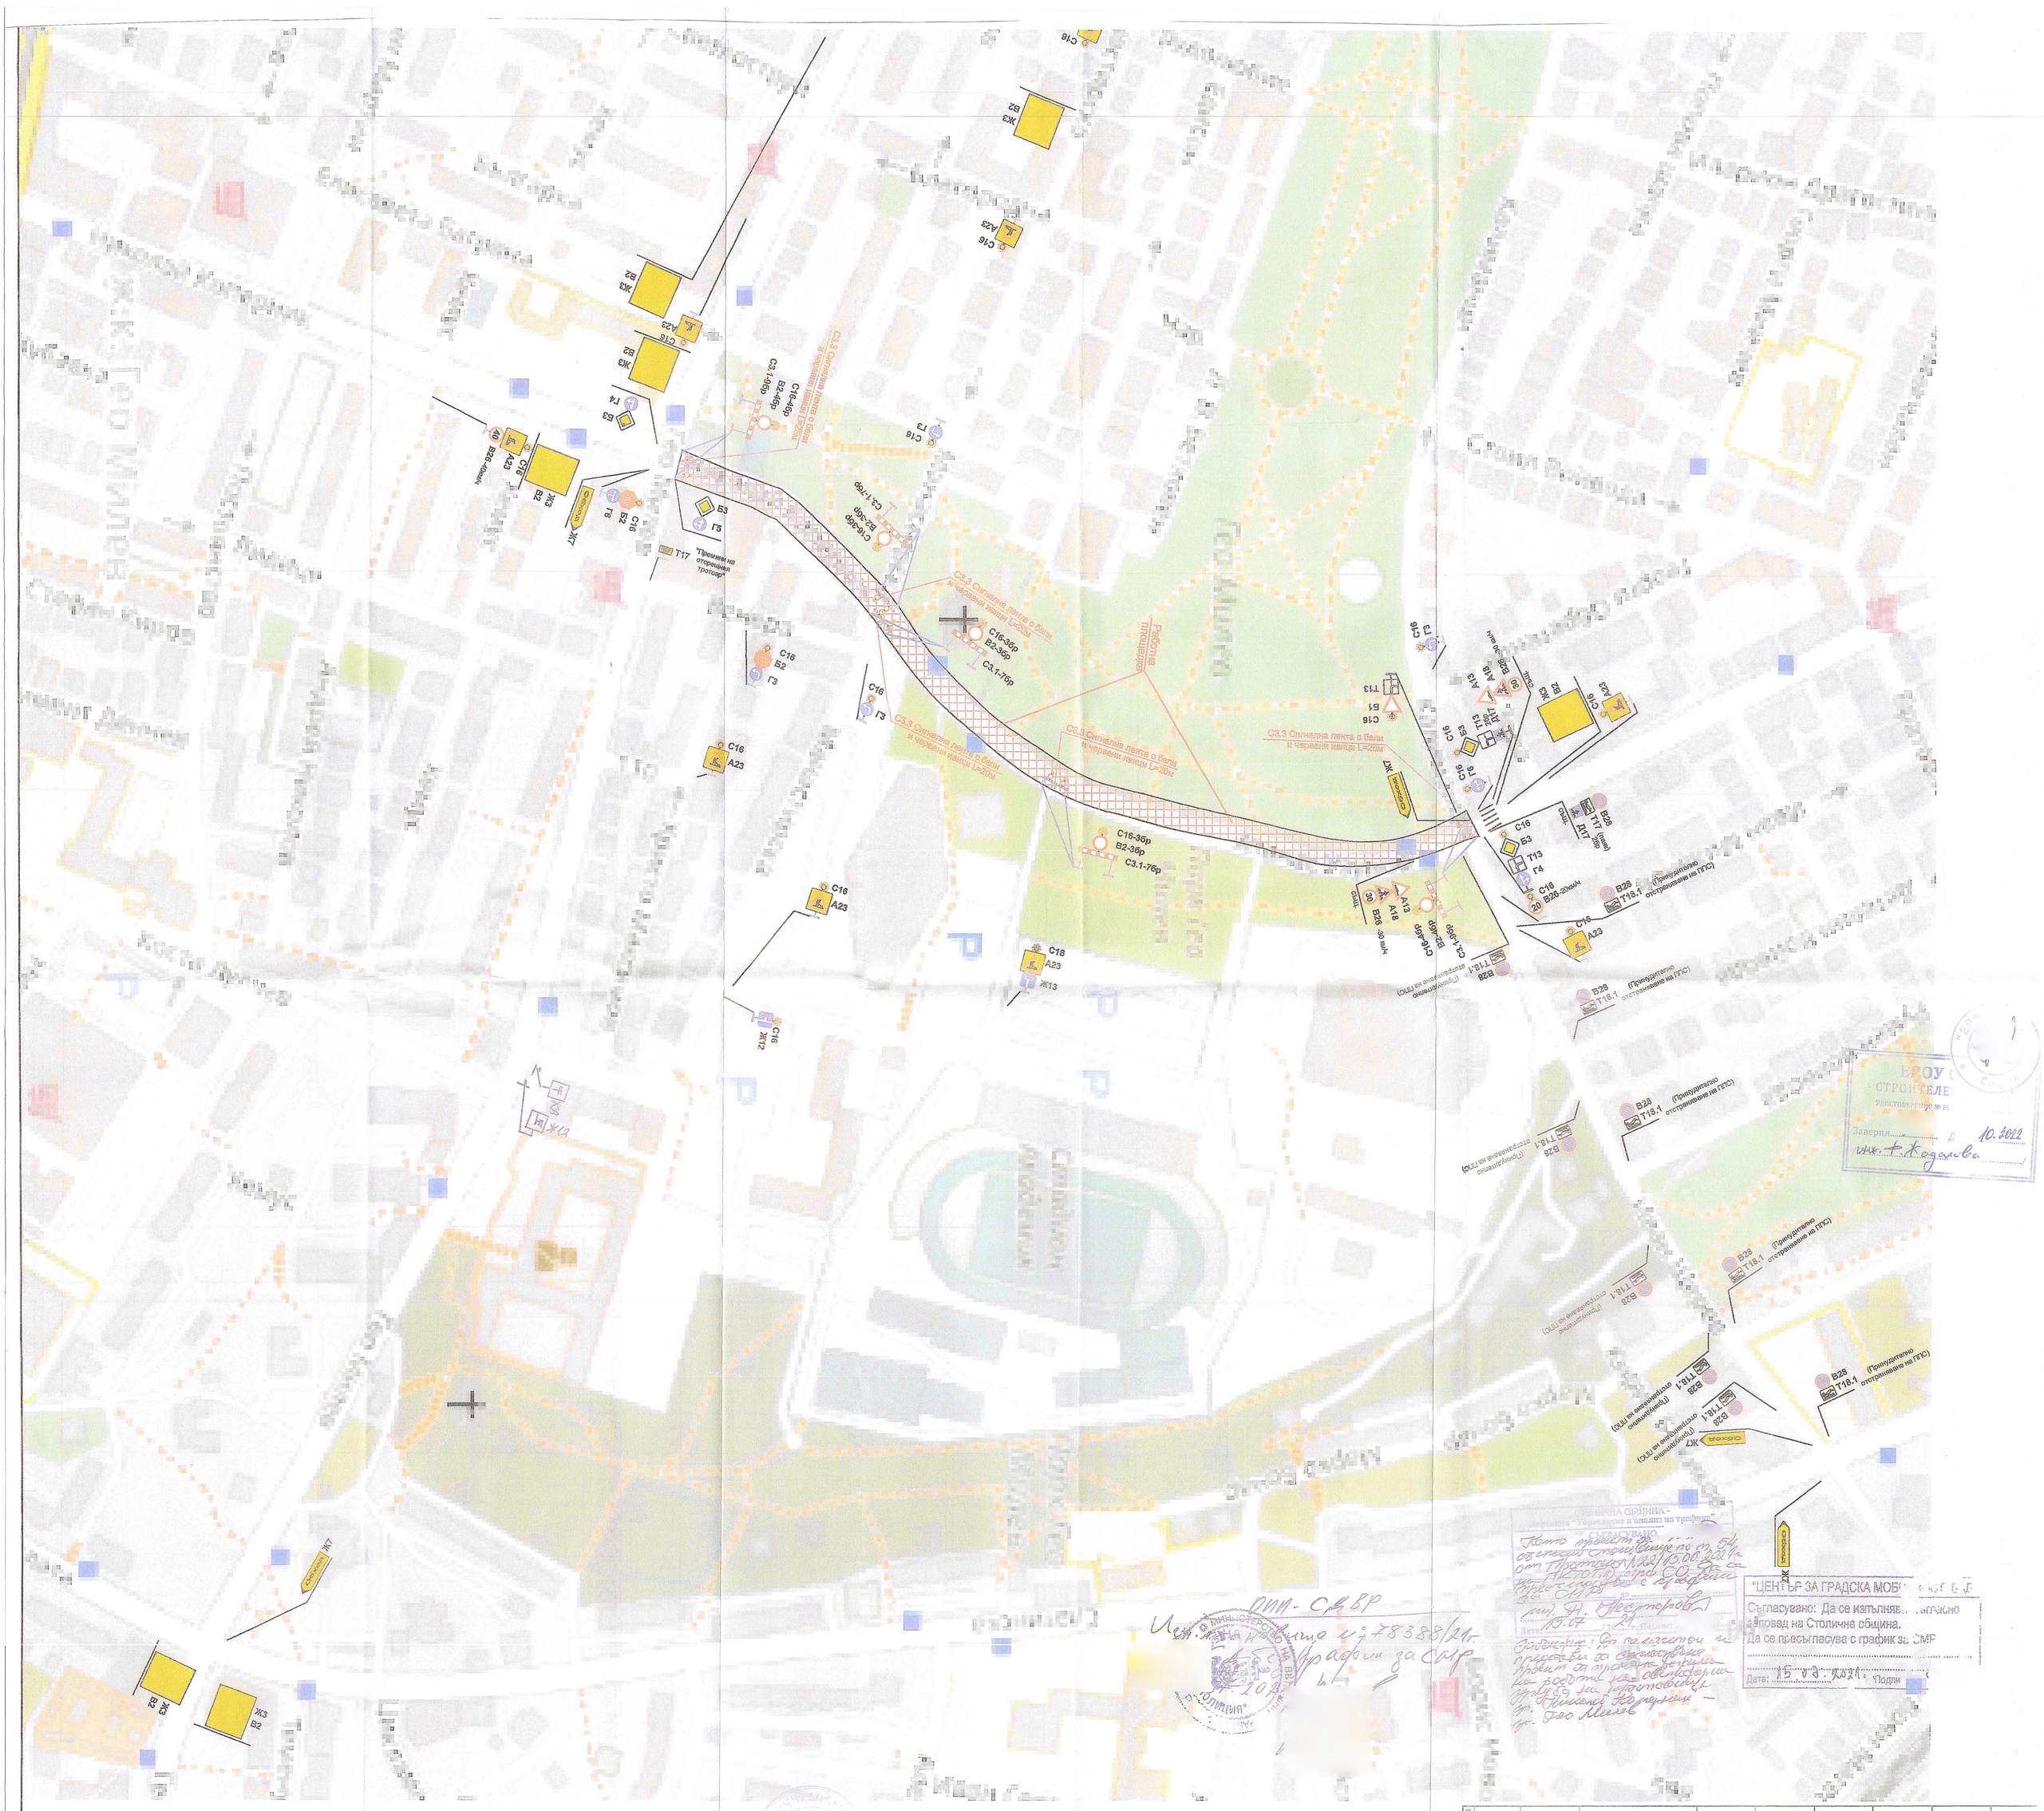

СЪГЛАСУВАЛИ:									
ПОДПИС									
ИМЕ	инж. А ТЕРФАНОВ	инж. М.ДИЛЯВЕВА	инж. А.ЛАЛОВ	инж. И БУРДА	инж. Н ГРЪМЧАРОВА	инж. А.ЦЕНОВА	инж. П.МИНЧЕВ	инж. К ГЕОРГИЕВ	ланд.арх Н КИЛИС
ЧАСТ	ПЪТНА	ГЕОДЕЗИЯ	ИНЖЕНЕРНА ГЕОЛОГИЯ И ХИДРОГЕОЛОГИЯ	ОБД	ВЪН.СТАЦИОНАРНИ	УЛИЧНО ОСВЕТЛЕНИЕ	ПБЗ	ПУСО	ЛАНДШАФТ

ПРОЕКТАНТ: / ИНЖ. И. БУРДА /	РЪКОВОДИТЕЛ ОБЕКТ: / ИНЖ. И. БУРДА /	ВЪЗЛОЖИТЕЛ:	СТОЛИЧНА ОБЩИНА	РАБОТЕН ПРОЕКТ	обект: „Основен ремонт на ул. "Николай Коперник" от бул. „Цариградско шосе" до ул. „Манастирска" и на ул. "Атанас Узунов" от ул. „Манастирска" до ул. „Калиманци" ЕТАП III - от ул. "Манастирска" до ул. "Калиманци" - Затворено ЛЯВО платно	08/2020
ВОДЕЩ ПРОЕКТАНТ: / ИНЖ. А. ТЕРФАНОВ /	УПРАВИТЕЛ: / ИНЖ. И. БУРДА /	ИЗПЪЛНИТЕЛ:	"ЩРАБАГ БУРДА" ДЗЗД "ИЛИЯ БУРДА" ЕООД София ПРОЕКТИРАНЕ НА ПЪТИЩА И СЪОРЪЖЕНИЯ	МАЩАБ 1:1000	част: ОРГАНИЗАЦИЯ И БЕЗОПАСНОСТ НА ДВИЖЕНИЕТО - ВРЕМЕННА съдържание: СИТУАЦИЯ	ЧЕРТЕЖ № 3
		ПРОЕКТАНТ:	STRABAG			